


UPŘESŇUJÍCÍ ŘEZ  
0,053 00 km

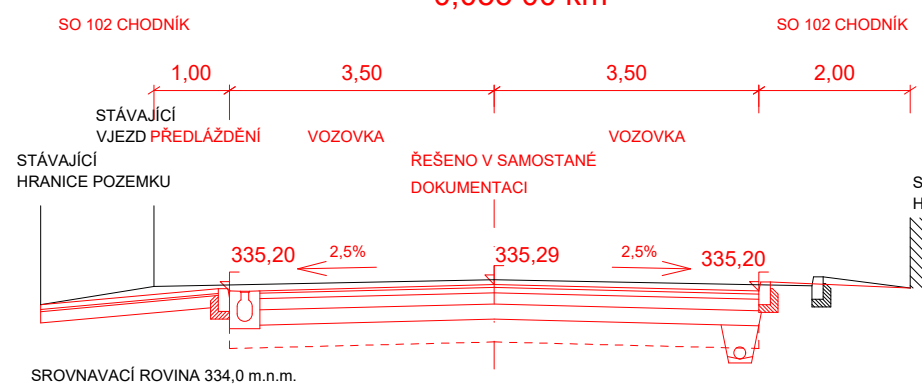

SOUŘADNICOVÝ SYSTÉM: JTSK  
VÝŠKOVÝ SYSTÉM: BALT p.v.

VÝKRESOVÝ SYSTÉM: ...		Dát: 12/2019	
± 0.000 = ..... m n.m.	Index	Změna	Datum
Vypracoval Ing. Lexa V.	Kontroloval Ing. Kučera M.	 <b>VDI PROJEKT s.r.o.</b> vodohospodářská a dopravní infrastruktura K Bořicích 1453/6, 101 00 Praha 10	
Zodpovědný projektant Ing. Lexa V.	Hlavní inženýr projektu Ing. Kučera M.		
Akce: II/284 MILETÍN, VJEZD OD LÁZNÍ BĚLOHRAD - NÁMĚSTÍ		Investor město Miletín nám. K. J. Erbena 99, 507 71 Miletín	
Objekt:  SO 101 Komunikace	Město Miletín	Kraj Královhradecký	Formát 4xA4
		Technická zpráva -	
Profese: Dopravní stavby	Stupeň DUSP + PDPS	Měřítko 1:100	
Název výkresu:  PŘÍČNÉ ŘEZY	Číslo zakázky 52/19	Paré	
	Číslo výkresu D.1.1.5		

