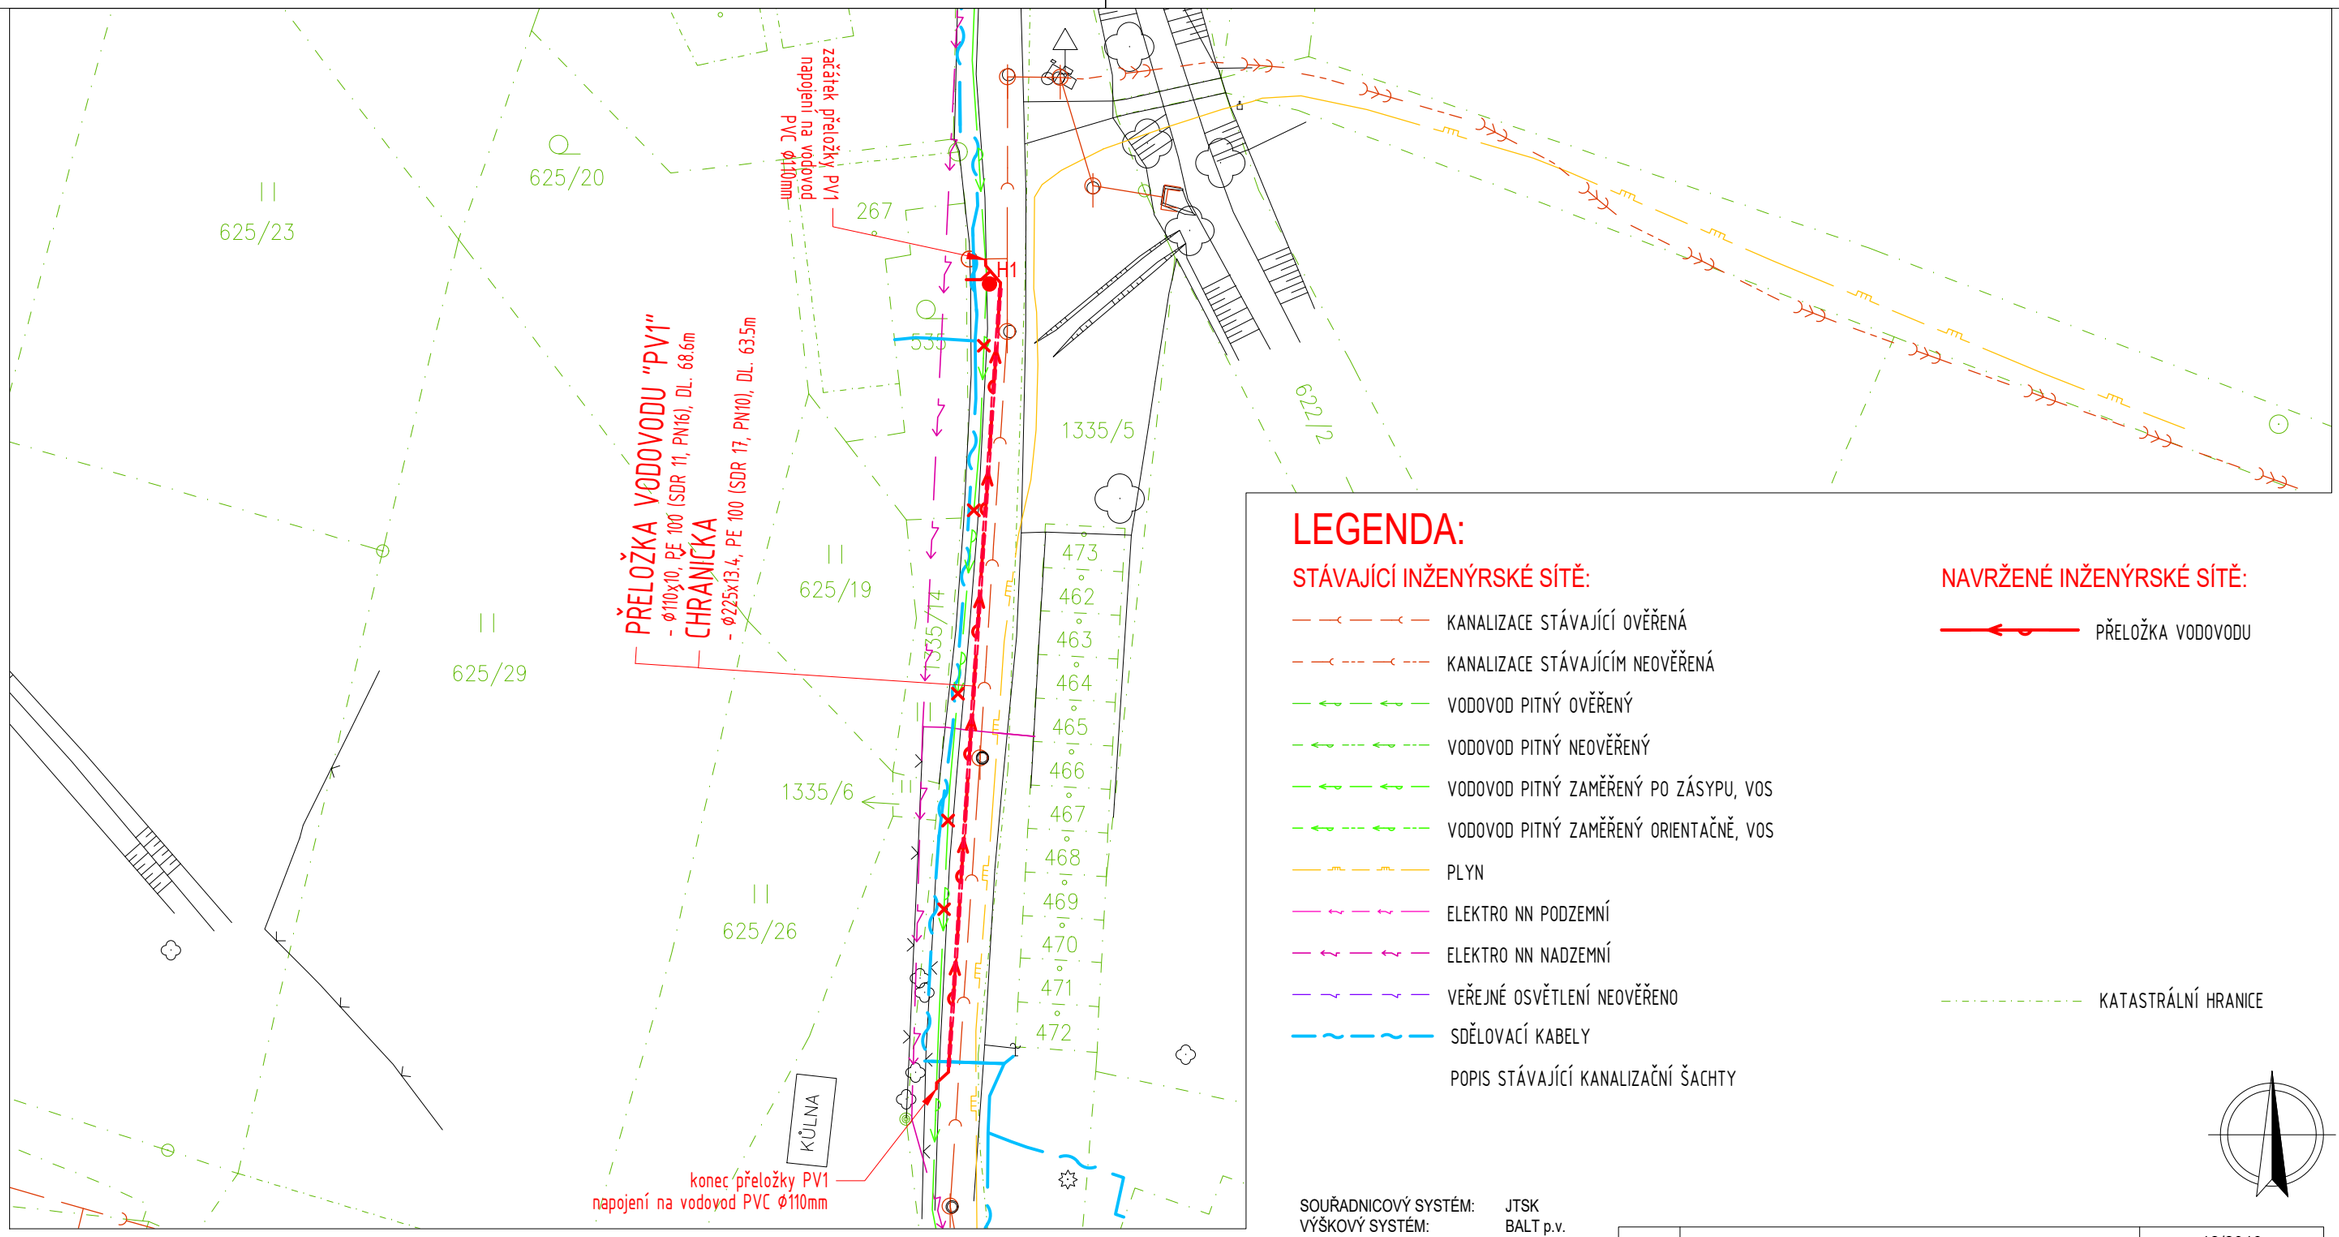

LEGENDA:

STÁVAJÍCÍ INŽENÝRSKÉ SÍTĚ:

- KANALIZACE STÁVAJÍCÍ OVĚŘENÁ
- KANALIZACE STÁVAJÍCÍM NEOVĚŘENÁ
- VODOVOD PITNÝ OVĚŘENÝ
- VODOVOD PITNÝ NEOVĚŘENÝ
- VODOVOD PITNÝ ZAMĚŘENÝ PO ZÁSYPU, VOS
- VODOVOD PITNÝ ZAMĚŘENÝ ORIENTAČNĚ, VOS
- PLYN
- ELEKTRO NN PODZEMNÍ
- ELEKTRO NN NADZEMNÍ
- VEŘEJNÉ OSVĚTLENÍ NEOVĚŘENO
- SDĚLOVACÍ KABELY

POPIS STÁVAJÍCÍ KANALIZAČNÍ ŠACHTY

NAVRŽENÉ INŽENÝRSKÉ SÍTĚ:

- PŘELOŽKA VODOVODU

KATASTRÁLNÍ HRANICE

POZNÁMKA:

PŘED ZAPOČETÍM STAVEBNÍCH PRACÍ BUDOU VYTYČENY VEŠKERÉ VENKOVNÍ SÍTĚ DOTČENÉ VÝSTAVBOU A OVĚŘENY VÝŠKY NAPOJENÍ NAVRŽENÝCH SÍTÍ. V MÍSTĚ KŘÍŽENÍ NAVRŽENÝCH A STÁVAJÍCÍCH INŽENÝRSKÝCH SÍTÍ BUDOU PROVEDENY RUČNĚ KOPANÉ SONDY A BUDE OVĚŘENO JEJICH VÝŠKOVÉ ULOŽENÍ S PŘEDPOKLÁDANÝM VEDENÍM V PROJEKTOVÉ DOKUMENTACI. V PŘÍPADĚ ODCHYLEK BUDE UPRAVEN VÝŠKOVÝ NÁVRH NOVÝCH INŽENÝRSKÝCH SÍTÍ. MIMOŘÁDNOU POZORNOST JE NUTNO VĚNOVAT HUTNĚNÍ ZÁSYPŮ RÝH PO PODZEMNÍCH VEDENÍCH. JE NEZBYTNÉ, ABY TYTO BYLY HUTNĚNY PO VRSTVÁCH A HUTNĚNÍ ODPOVÍDALO NORMÁM A PŘEDPISŮM.
OZNAČENÍ VÝROBKU SLOUŽÍ POUZE PRO DEFINOVÁNÍ VZORU. VÝROBEK MŮŽE BÝT ZAMĚNĚN ZA OBDOBNÝ STEJNÝCH VLASTNOSTÍ, např. STEJNÝ TVAR, KVALITA ZPRACOVÁNÍ, ÚNOSNOST, ŽIVOTNOST.
STAVBA BUDE VÝŠKOVĚ KOORDINOVÁNA S PLÁNOVANOU VÝSTAVBOU MĚSTSTKÉ SPLAŠKOVÉ KANALIZACE A VODOVODU.

SOUŘADNICOVÝ SYSTÉM: JTSK
VÝŠKOVÝ SYSTÉM: BALT p.v.

	...	...	12/2019
± 0.000 = ... m n.m.	Index	Změna	Datum

Vypracoval: Ing. Kolář M.	Kontroloval: Ing. Kučera M.	VDI PROJEKT s.r.o. vodohospodářská a dopravní infrastruktura, K Botiči 1453/6, 101 00 Praha 10
Zodpovědný projektant: Ing. Kolář M.	Hlavní inženýr projektu: Ing. Kučera M.	
Akce: II/284 MILETÍN, VJEZD OD LÁZNÍ BĚLOHRAD - NÁMĚSTÍ		Investor: město Miletín, nám. K. J. Erbena 99, 507 71 Miletín
Objekt: SO 306 Přeložka vodovodu		Město: Miletín; Kraj: Královehradecký
		Technická zpráva: - ; Formát: 2xA4
Profese: Dopravní stavby		Stupeň: DUSP + PDPS; Měřítko: 1:500
Název výkresu: STAVEBNÍ SITUACE		Číslo zakázky: 52/19; Číslo výkresu: D.1.3.2; Paré: