



ŘEZ 1 - 1'

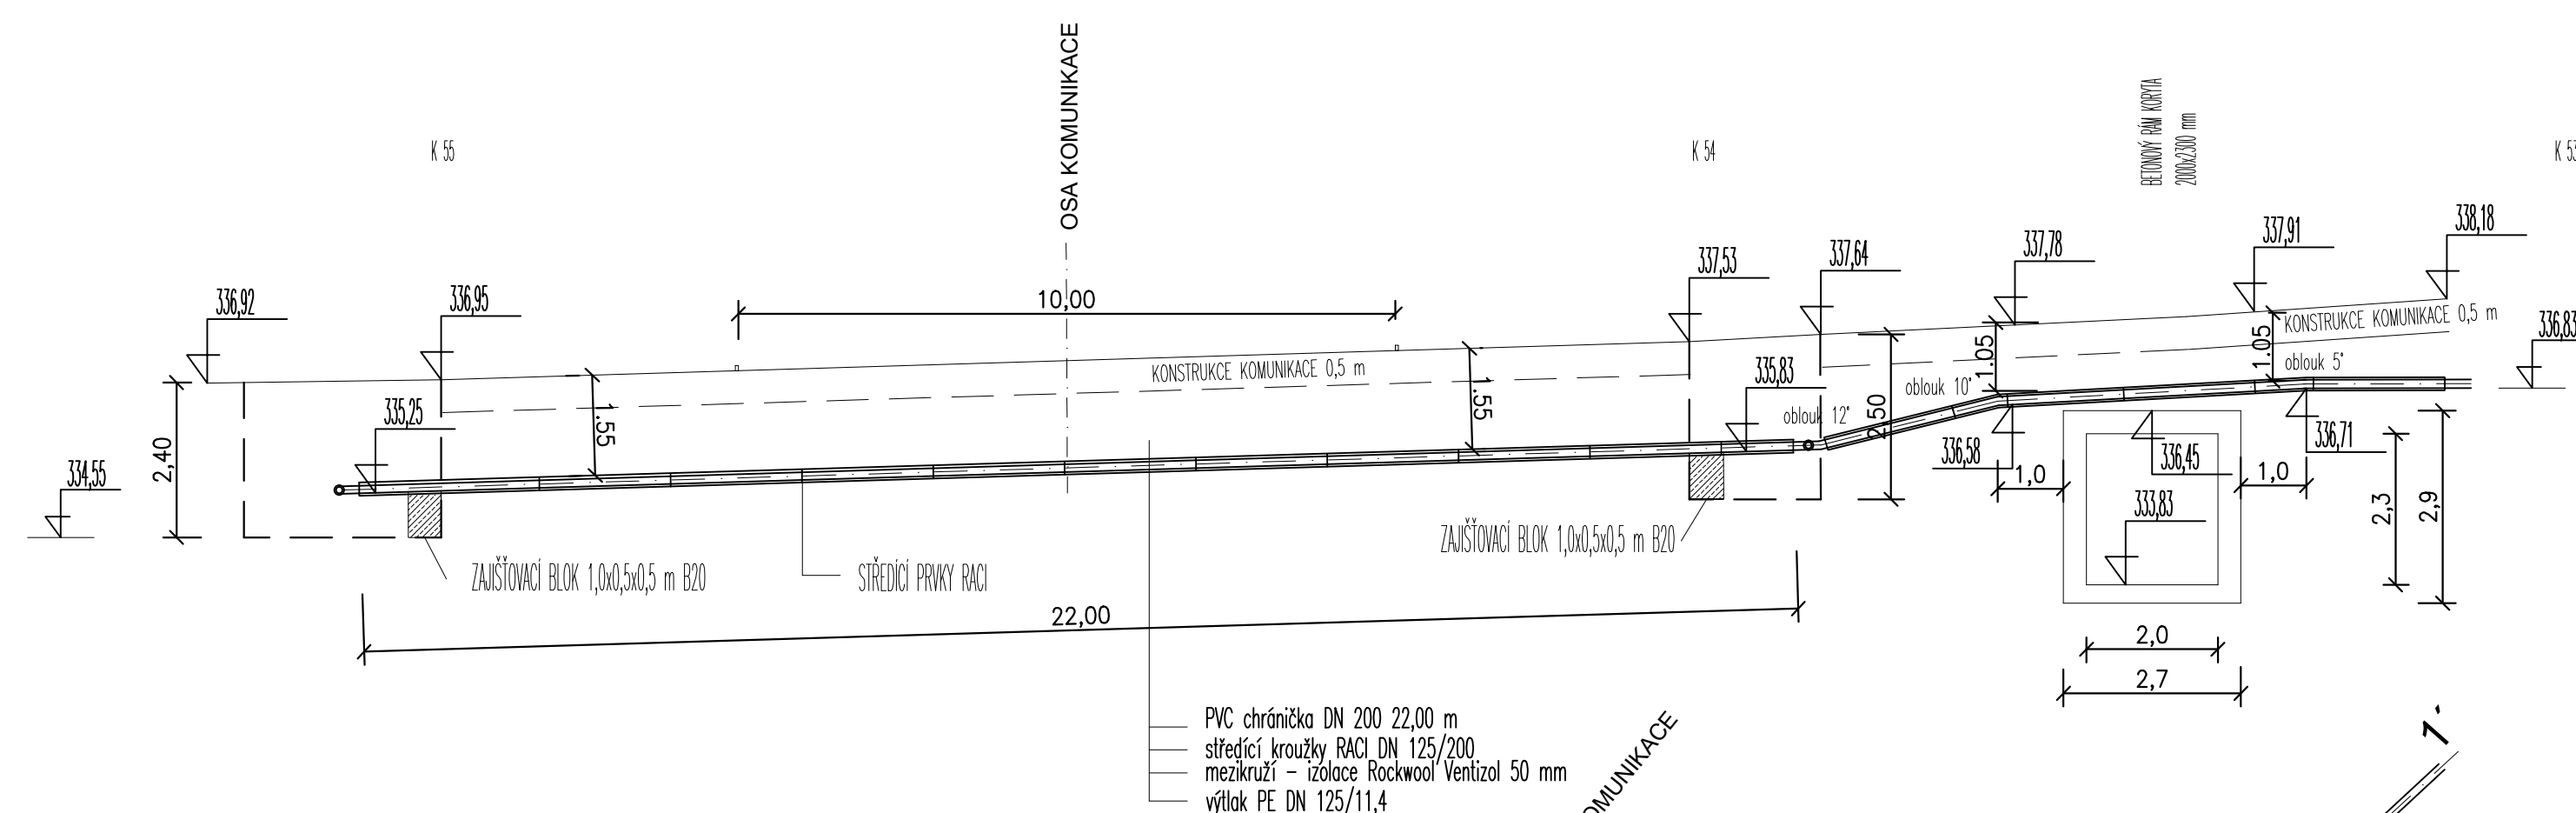

PŮDORYS

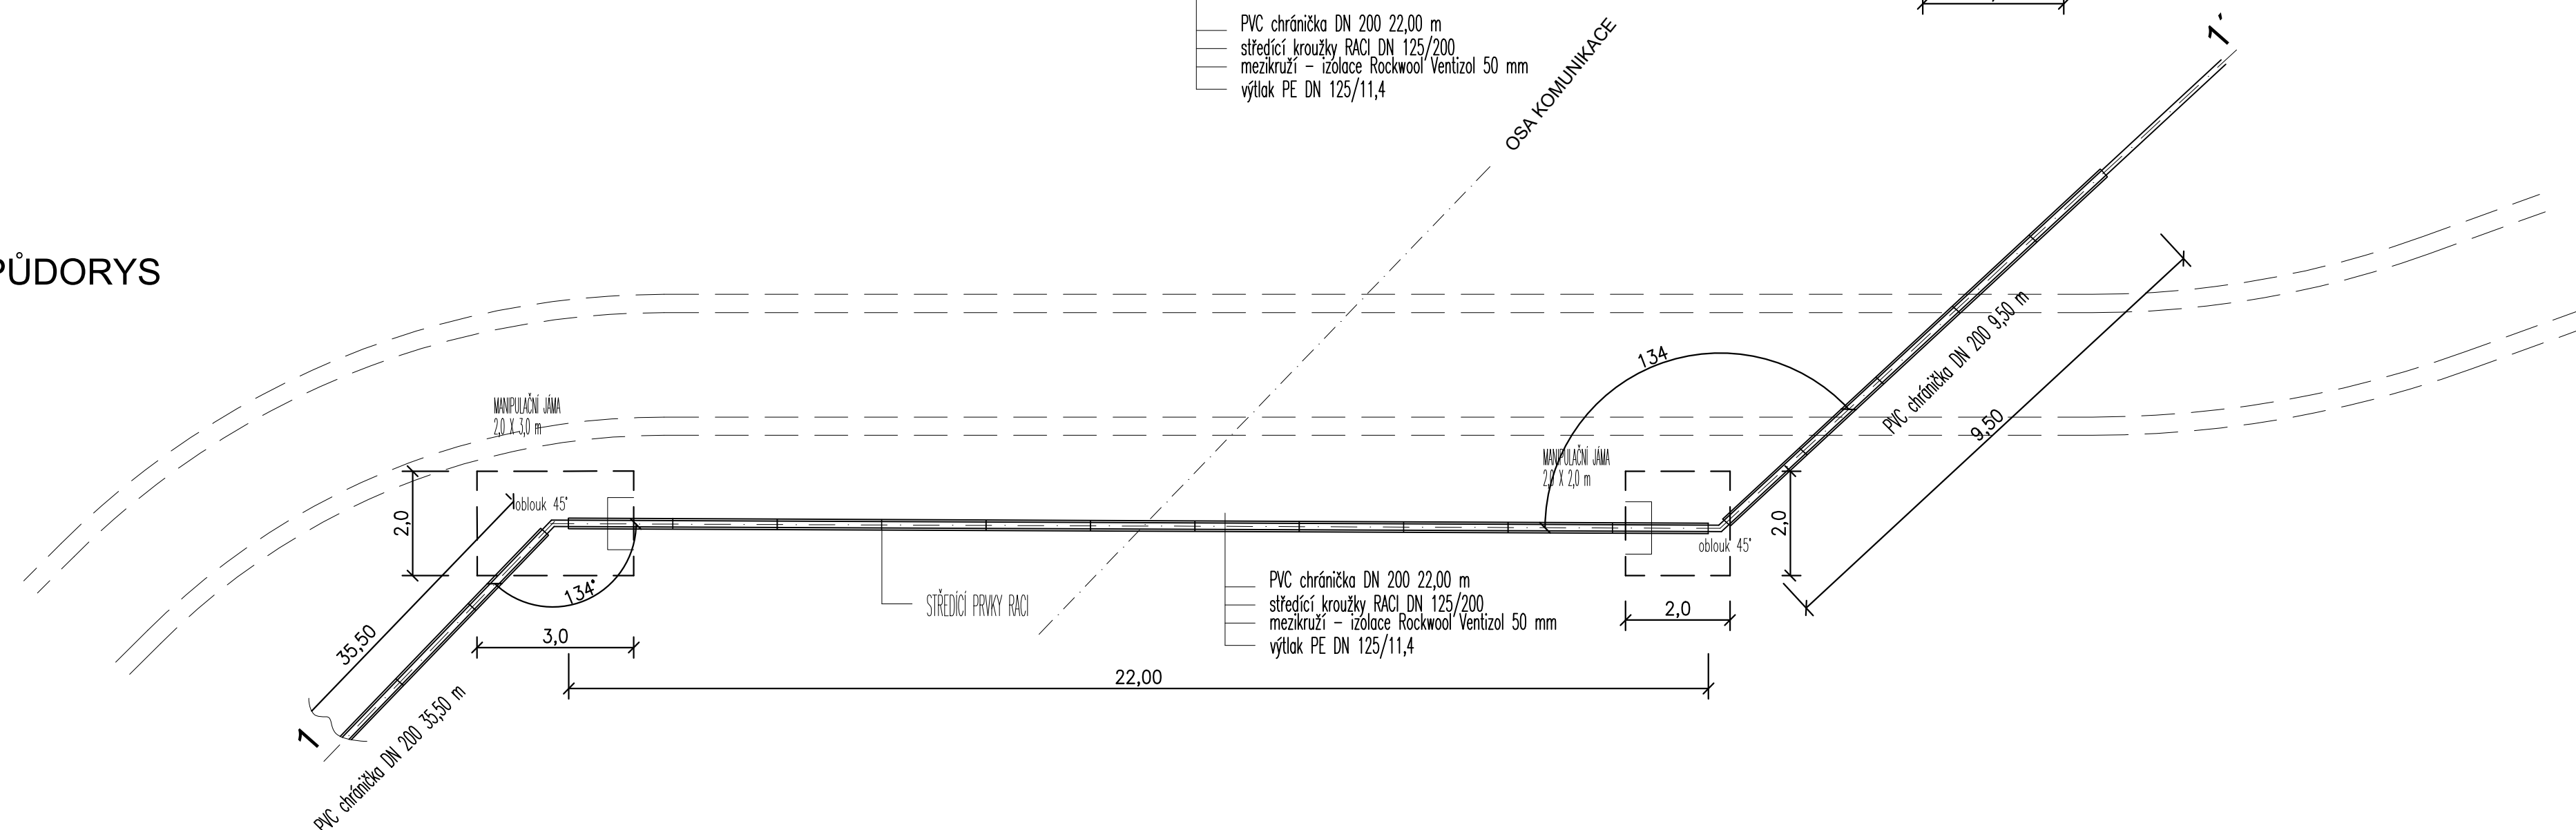


SO 331

Souřadnicový systém S-JTSK, Výškový systém Bpv

Objednatel: KRÁLOVÉHRADECKÝ KRAJ
PIVOVARSKÉ NÁMĚSTÍ 1245
500 03 HRADEC KRÁLOVÉ

Hlavní inženýr projektu Ing. Lukáš KOPECEK	Společnost PRAGOPROJEKT/M-PROJEKCE – rozvoj centrální a průmyslové zóny SPRÁVCE SPOLEČNOSTI: <div data-bbox="2338 1152 2469 1159">  </div> PRAGOPROJEKT, s.r.o., K Rybníce 1668/16, 147 54 Praha 4	SPOLEK SPOLEČNOSTI: <div data-bbox="2504 1152 2635 1159">  </div> M-PROJEKCE s.r.o., Resslova 956, 500 02 Hradec Králové
---	--	---

Zhotovitel: P.M-PROJEKT s.r.o., Pestovna 906, 500 02 Hradec Králové, IČ: 05061415, www.m-projekt.cz, datová schránka: w8u9nq Zpracovatel: Ing. Prácheňská Praha – Písek 540/276, 190 01 Praha 9, Tel.: +420 845 842 403, E-mail: info@m-projekt.cz		
Naše/Upřesnění: Ing. Josef JAVOREK podpis: <i>[signature]</i>	Zodpovědný projektant: Ing. Josef JAVOREK podpis: <i>[signature]</i>	Vedoucí pracoviště: Ing. Petr Hájek <i>[signature]</i>
Technická kontrola: Ing. Lukáš KOPEČEK podpis: <i>[signature]</i>	Hlavní inženýr projektu: Ing. Lukáš KOPEČEK podpis: <i>[signature]</i>	

Kraj:	KRALOVÉHRADECKÝ KRAJ	Číslo zakázky:	17 289 1
Místo stavby:	SOLNICE – PZ JIH, KVASINY – PZ SEVER	Číslo akce:	17 289
Období:	KRALOVÉHRADECKÝ KRAJ, PŘÍMÁKOVSKÉ NÁMĚSTÍ 1245, 500 03 HRADEC KRÁLOVÉ	Termín:	06/2021
Název stavby:	ROZVOJ CENTRÁLNÍ PRŮMYŠLOVÉ ZÓNY A DOPRAVNÍ INFRASTRUKTURY, SOLNICE - JIH	Forma:	4,44
	v rámci projektu "Rozšíření strategického průmyslového zón Solnice - Kvasiny a zlepšení vnitřní infrastruktury v Královéhradeckém regionu"	Matériaž:	1:50
		Stupeň:	Souprava
Cost:	Protlak 5 - výtlačk / SO 206	Číslo přílohy:	PDPS D.3.3.1.17.