PŮDORYS 2.NP - VÝŘEZ č. 1

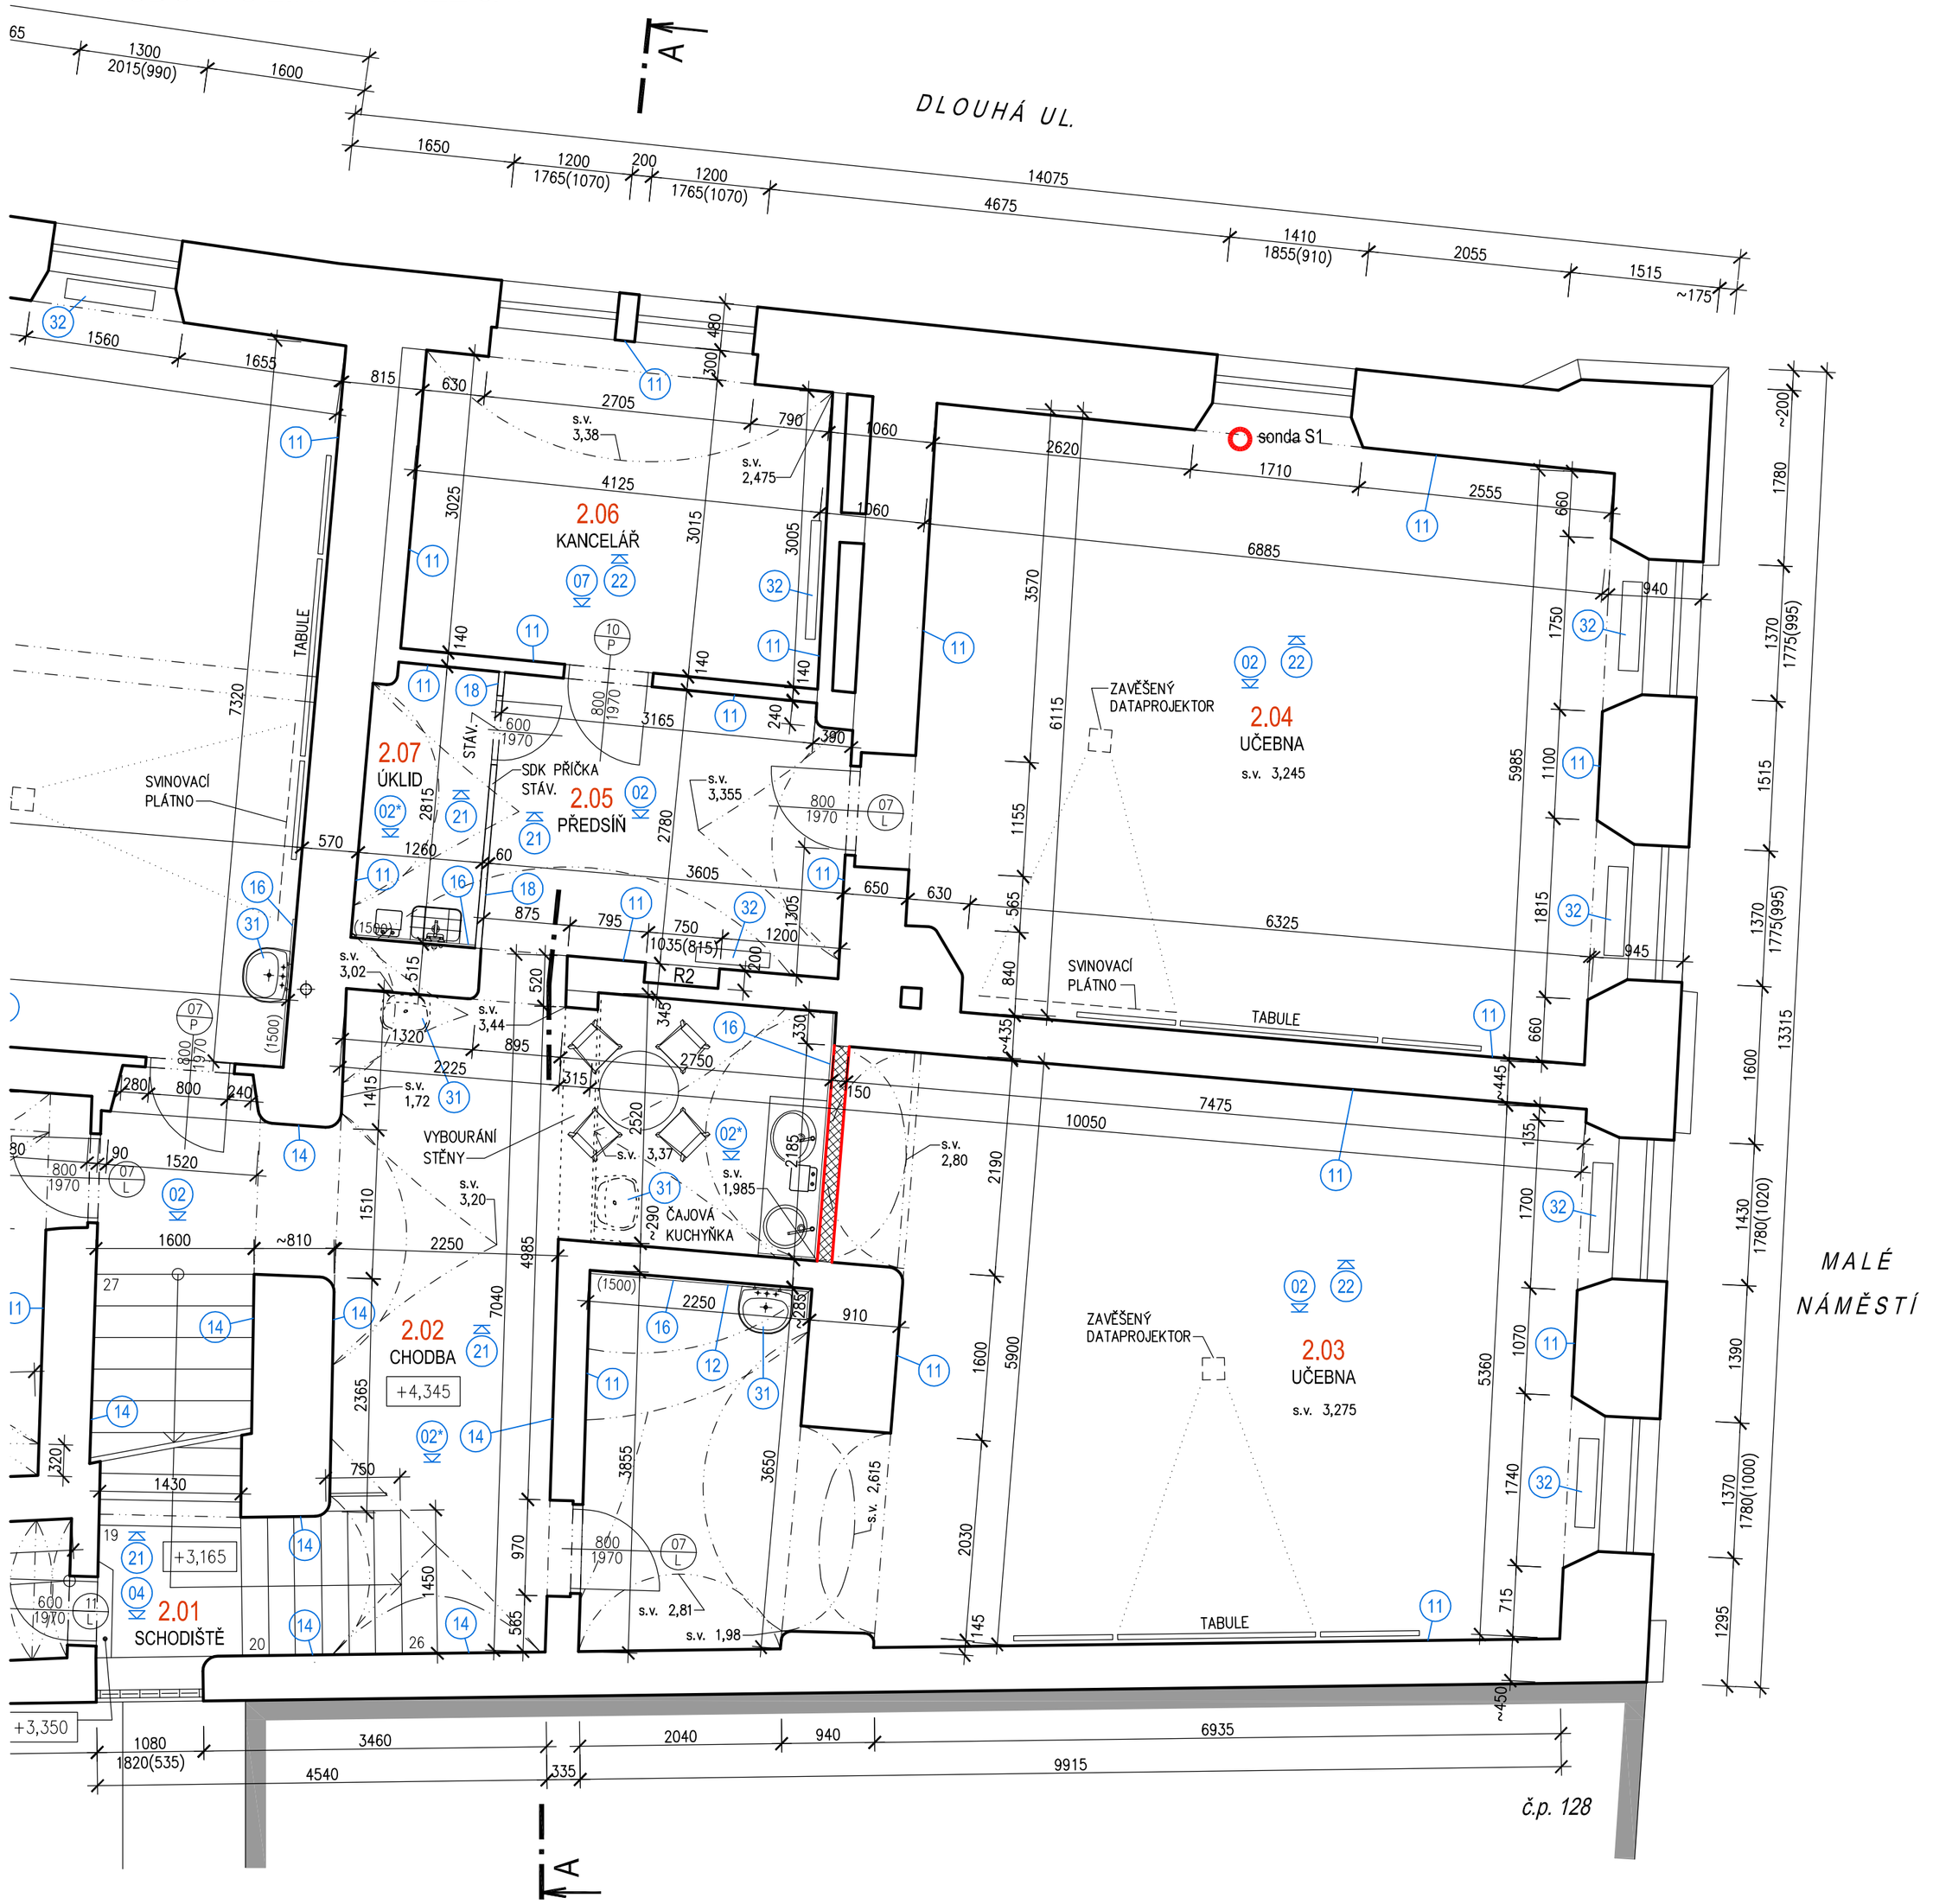

LEGENDA STAVEBNÍCH ÚPRAV 2.NP (VÝŘEZ č.1):

m.č. 2.01 SCHODIŠTĚ	04	ODSTRANĚNÍ STÁVAJÍCÍHO PVC ZE SCHODIŠŤOVÝCH STUPŇŮ, VYČIŠTĚNÍ A VYROVNÁNÍ PODKLADU, NALEPENÍ NOVÉHO PVC VČETNĚ SCHODIŠŤOVÝCH HRAN A PVC SOKLU. VÝŠKOVÁ ÚROVEŇ NÁŠLAPNÉ VRSTVY PODLAHY BUDE I PO PROVEDENÝCH ÚPRAVÁCH ZACHOVÁNA.
	14	STÁVAJÍCÍ OMÍTKA BUDE PONECHÁNA, ODSTRANÍ SE STÁVAJÍCÍ OTĚRUVZDORNÁ VRSTVA VÝŠKY 900mm. NOVĚ SE PROVEDE ZAPRAVENÍ DRÁŽEK PO NOVÝCH ROZVODECH INSTALACÍ (SILNOPROUD, SLABOPROUD) A VYSPRAVENÍ OMÍTKY PO ODSTRANĚNÉ OTĚRUVZDORNÉ VRSTVĚ. NOVÉ ROZVODY BUDOU VEDENY VŽDY V TRASÁCH ROZVODŮ STÁVAJÍCÍCH, STÁVAJÍCÍ ROZVODY BUDOU ODSTRANĚNY. NOVÁ VÝMALBA PRODYŠNÝM VÁPENNÝM NÁTĚREM, BAREVNÝ ODSTÍN BÍLÝ.
	21	STROP CIHELNÁ KLENBA. STÁVAJÍCÍ OMÍTKA NA STROPĚ BUDE PONECHÁNA, NOVÁ VÝMALBA PRODYŠNÝM VÁPENNÝM NÁTĚREM, BAREVNÝ ODSTÍN BÍLÝ.
m.č. 2.02 CHODBA	02*	STÁVAJÍCÍ PVC BUDE PONECHÁNO A PROVEDE SE POUZE JEHO VYSPRAVENÍ TAK, ABY BYL VYTVOŘEN ROVNÝ PODKLAD PRO NALEPENÍ NOVÉ VINYLOVÉ VRSTVY. PO OBVODĚ MÍSTNOSTI BUDE NALEPENA NOVÁ SOKLOVÁ DŘEVĚNÁ LIŠTA. VÝŠKOVÁ ÚROVEŇ PODLAHY BUDE O TL. NOVÉ KRYTINY VYŠŠE. V ČÁSTI PODLAHY BUDE PROVEDENA DRÁŽKA PRO OSAZENÍ NOVÝCH ROZVODŮ ZTI. PO PROVEDENÍ INSTALACÍ BUDE PODLAHA VRÁCENA DO PŮVODNÍHO STAVU. SKLADBA UPŘESNĚNA AŽ PO ROZKRYTÍ PODLAHY PŘI REALIZACI.
	14	STÁVAJÍCÍ OMÍTKA BUDE PONECHÁNA, ODSTRANÍ SE STÁVAJÍCÍ OTĚRUVZDORNÁ VRSTVA VÝŠKY 900mm. NOVĚ SE PROVEDE ZAPRAVENÍ DRÁŽEK PO NOVÝCH ROZVODECH INSTALACÍ (SILNOPROUD, SLABOPROUD) A VYSPRAVENÍ OMÍTKY PO ODSTRANĚNÉ OTĚRUVZDORNÉ VRSTVĚ. NOVÉ ROZVODY BUDOU VEDENY VŽDY V TRASÁCH ROZVODŮ STÁVAJÍCÍCH, STÁVAJÍCÍ ROZVODY BUDOU ODSTRANĚNY. NOVÁ VÝMALBA PRODYŠNÝM VÁPENNÝM NÁTĚREM, BAREVNÝ ODSTÍN BÍLÝ. NOVÉ ZAPRAVENÍ OMÍTKY V MÍSTECH PO ODBOURANÉ PŘÍČCE. NOVÁ PŘÍČKA TL. 150mm VČETNĚ OMÍTKY.
	16	NOVÝ KERAMICKÝ OBKLAD VÝŠKY 1,5m ZA KUCH. LINKOU. CELKOVÁ DÉLKA OBKLADU JE 3,70m.
	21	STROP CIHELNÁ KLENBA. JEDNÁ SE O VALENOU KLENBU S NEPRAVIDELNĚ ROZMÍSTĚNÝMI TROJBOKÝMI VÝSEČEMI S HŘEBÍNKY NA HRANÁCH. STÁVAJÍCÍ OMÍTKA NA STROPĚ BUDE PONECHÁNA, NOVÁ VÝMALBA PRODYŠNÝM VÁPENNÝM NÁTĚREM, BAREVNÝ ODSTÍN BÍLÝ.
	31	DEMONTÁŽ ZAŘIZOVACÍCH PŘEDMĚTŮ – 2x UMÝVADLO.
m.č. 2.03 UČEBNA	02	STÁVAJÍCÍ PVC BUDE PONECHÁNO A PROVEDE SE POUZE JEHO VYSPRAVENÍ TAK, ABY BYL VYTVOŘEN ROVNÝ PODKLAD PRO NALEPENÍ NOVÉ VINYLOVÉ VRSTVY. PO OBVODĚ MÍSTNOSTI BUDE NALEPENA NOVÁ SOKLOVÁ DŘEVĚNÁ LIŠTA. VÝŠKOVÁ ÚROVEŇ PODLAHY BUDE O TL. NOVÉ KRYTINY VYŠŠE. V MÍSTĚ KATEDRY OSAZENA PODLAHOVÁ KRABICE.
	11	STÁVAJÍCÍ OMÍTKA BUDE PONECHÁNA, NOVĚ SE PROVEDE POUZE ZAPRAVENÍ DRÁŽEK PO NOVÝCH ROZVODECH ELEKTROINSTALACE (SILNOPROUD, SLABOPROUD). NOVÉ ROZVODY BUDOU VEDENY VŽDY V TRASÁCH ROZVODŮ STÁVAJÍCÍCH, STÁVAJÍCÍ ROZVODY BUDOU ODSTRANĚNY. NOVÁ VÝMALBA PRODYŠNÝM VÁPENNÝM NÁTĚREM, BAREVNÝ ODSTÍN BÍLÝ.
	12	ODSTRANĚNÍ STÁVAJÍCÍHO KERAMICKÉHO OBKLADU (DÉLKA 1,2m, VÝŠKA 1,2m)
	16	NOVÝ KERAMICKÝ OBKLAD VÝŠKY 1,5m ZA UMÝVADLEM. CELKOVÁ DÉLKA OBKLADU JE 2,5m.
	22	PROSTOR UČEBNY JE PLOCHOSTROPÝ, NA ČÁSTI U VSTUPU JE KLENBA. STÁVAJÍCÍ OMÍTKA NA STROPĚ BUDE PONECHÁNA, NOVĚ SE PROVEDE POUZE ZAPRAVENÍ DRÁŽEK PO NOVÝCH ROZVODECH ELEKTROINSTALACE (SILNOPROUD, SLABOPROUD). NOVÉ ROZVODY BUDOU VEDENY V MAX. MOŽNÉ MÍŘE V TRASÁCH ROZVODŮ STÁVAJÍCÍCH, STÁVAJÍCÍ ROZVODY BUDOU ODSTRANĚNY. NOVÁ VÝMALBA PRODYŠNÝM VÁPENNÝM NÁTĚREM, BAREVNÝ ODSTÍN BÍLÝ.
	31	DEMONTÁŽ ZAŘIZOVACÍCH PŘEDMĚTŮ – 1x UMÝVADLO.
	32	NOVÝ NÁTĚR STÁVAJÍCÍCH RADIÁTORŮ VČETNĚ VIDITELNÝCH ROZVODŮ TOPENÍ, BARVA BÍLÁ
m.č. 2.04 UČEBNA	02	STÁVAJÍCÍ PVC BUDE PONECHÁNO A PROVEDE SE POUZE JEHO VYSPRAVENÍ TAK, ABY BYL VYTVOŘEN ROVNÝ PODKLAD PRO NALEPENÍ NOVÉ VINYLOVÉ VRSTVY. PO OBVODĚ MÍSTNOSTI BUDE NALEPENA NOVÁ SOKLOVÁ DŘEVĚNÁ LIŠTA. VÝŠKOVÁ ÚROVEŇ PODLAHY BUDE O TL. NOVÉ KRYTINY VYŠŠE. V MÍSTĚ KATEDRY OSAZENA PODLAHOVÁ KRABICE.
	11	STÁVAJÍCÍ OMÍTKA BUDE PONECHÁNA, NOVĚ SE PROVEDE POUZE ZAPRAVENÍ DRÁŽEK PO NOVÝCH ROZVODECH ELEKTROINSTALACE (SILNOPROUD, SLABOPROUD). NOVÉ ROZVODY BUDOU VEDENY VŽDY V TRASÁCH ROZVODŮ STÁVAJÍCÍCH, STÁVAJÍCÍ ROZVODY BUDOU ODSTRANĚNY. NOVÁ VÝMALBA PRODYŠNÝM VÁPENNÝM NÁTĚREM, BAREVNÝ ODSTÍN BÍLÝ.
	22	PROSTOR UČEBNY JE PLOCHOSTROPÝ. STÁVAJÍCÍ OMÍTKA NA STROPĚ BUDE PONECHÁNA, NOVĚ SE PROVEDE POUZE ZAPRAVENÍ DRÁŽEK PO NOVÝCH ROZVODECH ELEKTROINSTALACE (SILNOPROUD, SLABOPROUD). NOVÉ ROZVODY BUDOU VEDENY V MAX. MOŽNÉ MÍŘE V TRASÁCH ROZVODŮ STÁVAJÍCÍCH, STÁVAJÍCÍ ROZVODY BUDOU ODSTRANĚNY. NOVÁ VÝMALBA PRODYŠNÝM VÁPENNÝM NÁTĚREM, BAREVNÝ ODSTÍN BÍLÝ.
	32	NOVÝ NÁTĚR STÁVAJÍCÍCH RADIÁTORŮ VČETNĚ VIDITELNÝCH ROZVODŮ TOPENÍ, BARVA BÍLÁ
m.č. 2.05 PŘEDSÍŇ	02*	STÁVAJÍCÍ PVC BUDE PONECHÁNO A PROVEDE SE POUZE JEHO VYSPRAVENÍ TAK, ABY BYL VYTVOŘEN ROVNÝ PODKLAD PRO NALEPENÍ NOVÉ VINYLOVÉ VRSTVY. PO OBVODĚ MÍSTNOSTI BUDE NALEPENA NOVÁ SOKLOVÁ DŘEVĚNÁ LIŠTA. VÝŠKOVÁ ÚROVEŇ PODLAHY BUDE O TL. NOVÉ KRYTINY VYŠŠE.
	11	STÁVAJÍCÍ OMÍTKA BUDE PONECHÁNA, NOVĚ SE PROVEDE POUZE ZAPRAVENÍ DRÁŽEK PO NOVÝCH ROZVODECH ELEKTROINSTALACE (SILNOPROUD, SLABOPROUD). NOVÉ ROZVODY BUDOU VEDENY VŽDY V TRASÁCH ROZVODŮ STÁVAJÍCÍCH, STÁVAJÍCÍ ROZVODY BUDOU ODSTRANĚNY. NOVÁ VÝMALBA PRODYŠNÝM VÁPENNÝM NÁTĚREM, BAREVNÝ ODSTÍN BÍLÝ. SKLOBETONY V PŘÍČCE BUDOU PONECHÁNY.
	18	NOVÝ NÁTĚR STÁVAJÍCÍ DŘEVĚNÉ PŘÍČKY. BAREVNÝ ODSTÍN BÍLÝ.
	21	STROP CIHELNÁ KLENBA. JEDNÁ SE O VALENOU KLENBU S NEPRAVIDELNĚ ROZMÍSTĚNÝMI TROJBOKÝMI VÝSEČEMI S HŘEBÍNKY NA HRANÁCH. STÁVAJÍCÍ OMÍTKA NA STROPĚ BUDE PONECHÁNA, NOVÁ VÝMALBA PRODYŠNÝM VÁPENNÝM NÁTĚREM, BAREVNÝ ODSTÍN BÍLÝ.
	32	NOVÝ NÁTĚR STÁVAJÍCÍCH RADIÁTORŮ VČETNĚ VIDITELNÝCH ROZVODŮ TOPENÍ, BARVA BÍLÁ

m.č. 2.06 KANCELÁŘ	07	STÁVAJÍCÍ KOBEREC BUDE ODSTRANĚN, PROVEDE SE VYROVNÁNÍ A VYČIŠTĚNÍ PODKLADU A NALEPÍ SE NOVÝ ZÁTĚŽOVÝ KOBEREC. PO OBVODĚ MÍSTNOSTI BUDE NALEPENA NOVÁ OHEBNÁ SOKLOVÁ KOBERCOVÁ LIŠTA. VÝŠKOVÁ ÚROVEŇ PODLAHY BUDE ZACHOVÁNA.
	11	STÁVAJÍCÍ OMÍTKA BUDE PONECHÁNA, NOVĚ SE PROVEDE POUZE ZAPRAVENÍ DRÁŽEK PO NOVÝCH ROZVODECH ELEKTROINSTALACE (SILNOPROUD, SLABOPROUD). NOVÉ ROZVODY BUDOU VEDENY VŽDY V TRASÁCH ROZVODŮ STÁVAJÍCÍCH, STÁVAJÍCÍ ROZVODY BUDOU ODSTRANĚNY. NOVÁ VÝMALBA PRODYŠNÝM VÁPENNÝM NÁTĚREM, BAREVNÝ ODSTÍN BÍLÝ. SKLOBETONY V PŘÍČCE BUDOU PONECHÁNY.
	22	PROSTOR KANCELÁŘE – VALENÁ KLENBA. STÁVAJÍCÍ OMÍTKA NA STROPĚ BUDE PONECHÁNA, NOVĚ SE PROVEDE POUZE ZAPRAVENÍ DRÁŽEK PO NOVÝCH ROZVODECH ELEKTROINSTALACE (SILNOPROUD, SLABOPROUD). NOVÉ ROZVODY BUDOU VEDENY V MAX. MOŽNÉ MÍŘE V TRASÁCH ROZVODŮ STÁVAJÍCÍCH, STÁVAJÍCÍ ROZVODY BUDOU ODSTRANĚNY. NOVÁ VÝMALBA PRODYŠNÝM VÁPENNÝM NÁTĚREM, BAREVNÝ ODSTÍN BÍLÝ.
	32	NOVÝ NÁTĚR STÁVAJÍCÍCH RADIÁTORŮ VČETNĚ VIDITELNÝCH ROZVODŮ TOPENÍ, BARVA BÍLÁ
m.č. 2.07 ÚKLIDOVÁ MÍSTNOST	02*	STÁVAJÍCÍ PVC BUDE PONECHÁNO A PROVEDE SE POUZE JEHO VYSPRAVENÍ TAK, ABY BYL VYTVOŘEN ROVNÝ PODKLAD PRO NALEPENÍ NOVÉ PVC VRSTVY VČETNĚ PVC SOKLU. VÝŠKOVÁ ÚROVEŇ PODLAHY BUDE ZACHOVÁNA.
	11	STÁVAJÍCÍ OMÍTKA BUDE PONECHÁNA, NOVĚ SE PROVEDE POUZE ZAPRAVENÍ DRÁŽEK PO NOVÝCH ROZVODECH ELEKTROINSTALACE (SILNOPROUD). NOVÉ ROZVODY BUDOU VEDENY VŽDY V TRASÁCH ROZVODŮ STÁVAJÍCÍCH, STÁVAJÍCÍ ROZVODY BUDOU ODSTRANĚNY. NOVÁ VÝMALBA PRODYŠNÝM VÁPENNÝM NÁTĚREM, BAREVNÝ ODSTÍN BÍLÝ.
	16	NOVÝ KERAMICKÝ OBKLAD VÝŠKY 1,5m ZA VÝLEVKOU. CELKOVÁ DÉLKA OBKLADU JE 1,26m.
	18	NOVÝ NÁTĚR STÁVAJÍCÍ DŘEVĚNÉ PŘÍČKY. BAREVNÝ ODSTÍN BÍLÝ.
	21	STROP CIHELNÁ KLENBA. JEDNÁ SE O VALENOU KLENBU S NEPRAVIDELNĚ ROZMÍSTĚNÝMI TROJBOKÝMI VÝSEČEMI S HŘEBÍNKY NA HRANÁCH. STÁVAJÍCÍ OMÍTKA NA STROPĚ BUDE PONECHÁNA, NOVÁ VÝMALBA PRODYŠNÝM VÁPENNÝM NÁTĚREM, BAREVNÝ ODSTÍN BÍLÝ.

LEGENDA MÍSTNOSTÍ 2.NP (VÝŘEZ č.1)

OZN.	NÁZEV	PLOCHA
2.01	SCHODIŠTĚ	8,0
2.02	CHODBA	25,8
2.03	UČEBNA	51,5
2.04	UČEBNA	43,7
2.05	PŘEDSÍŇ	9,9
2.06	KANCELÁŘ	13,5
2.07	ÚKLIDOVÁ MÍSTNOST	3,5

stebau

NAVRHL	VYPRACOVAL	KONTROLOVAL
ING. J. ŠAROUN		ING. J. ŠAROUN
KRAJ KRÁLOVÉHRADECKÝ	MĚ HRADEC KRÁLOVÉ	
INVESTOR	SŠSOG Hradec Králové, Velká 3, 503 41 Hradec Králové	
STAVBA	STAVEBNÍ ÚPRAVY V OBJEKTU SŠSOG, DLOUHÁ 127, HRADEC KRÁLOVÉ	
OBJEKT	OBJEKT SŠSOG, DLOUHÁ ULICE, č.p. 127	
OBSAH VÝKR.	PŮDORYS 2.NP - VÝŘEZ č. 1	

STEBAU s.r.o.
středisko projekce
Jižní 870, 500 03 HRADEC KRÁLOVÉ CZ
e-mail: stebau.projekce@tiscali.cz
tel.: 606796946, fax.: 495408904

DATUM	DUBEN 2019
STUPEŇ	DSP / DPS
ZAK.Č.	41171
POČET A4	8
MĚŘÍTKO	1:50
Č.VÝKR.	D.1.1.b.10