


PŮDORYS 3.NP
VÝŘEZ č. 3

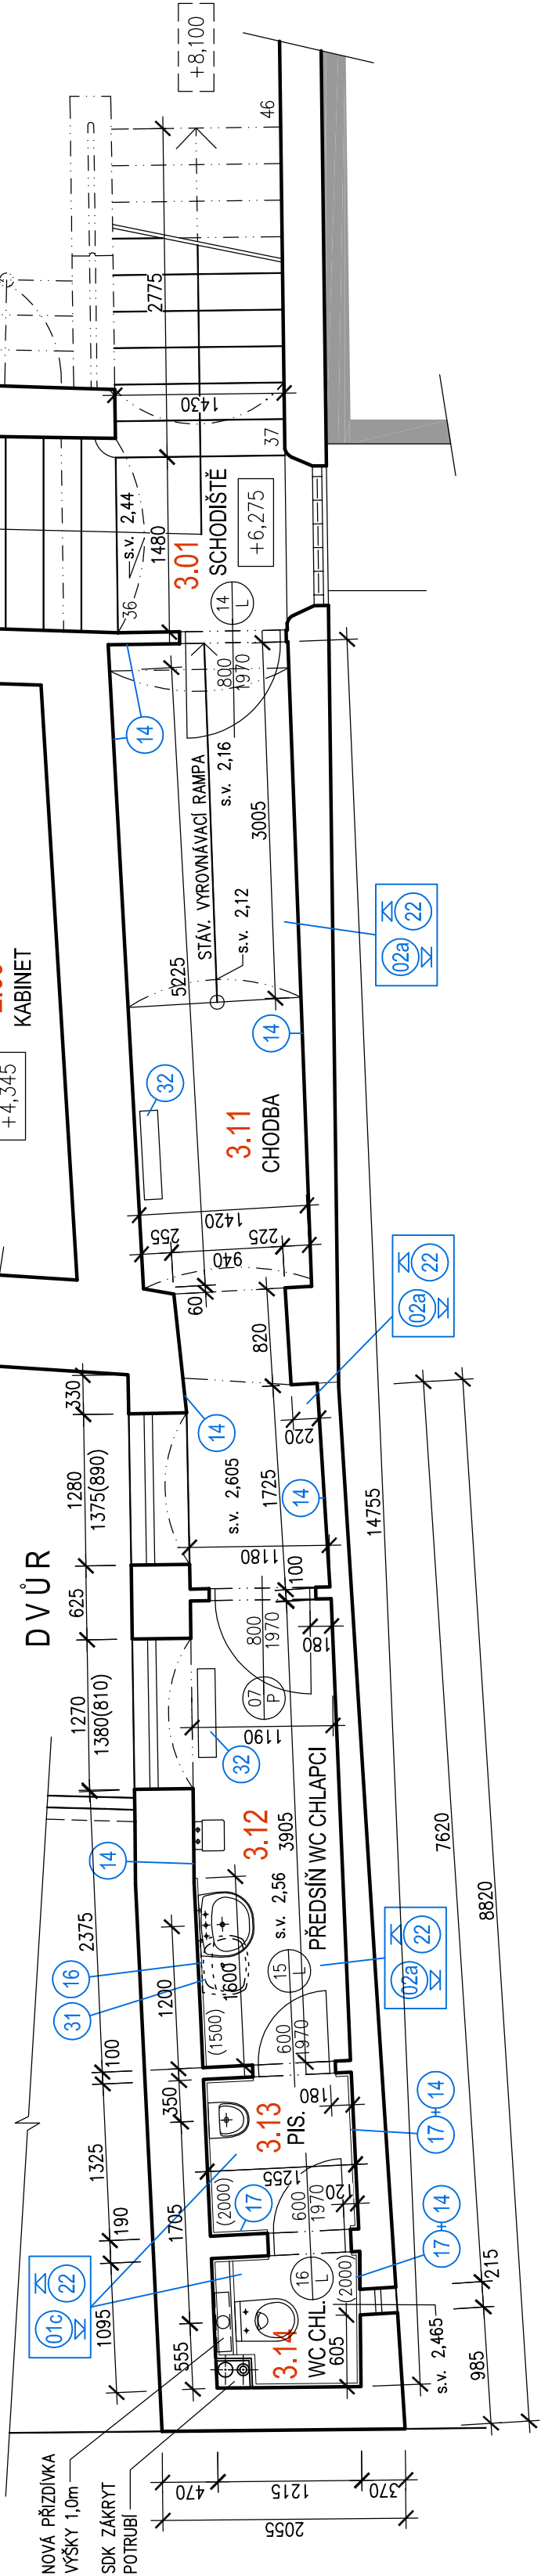

LEGENDA MÍSTNOSTÍ 3.NP
(VÝŘEZ č.3)

OZN.	NÁZEV	PLOCHA
3.11	CHODBA	10,8
3.12	PŘEDŠÍŇ WC CHLAPCI	5,1
3.13	PISOÁR	1,7
3.14	WC CHLAPCI	1,5

LEGENDA STAVEBNÍCH ÚPRAV 3.NP (VÝŘEZ č.3):

m.č. 3.11 CHODBA	02a Z	STÁVAJÍCÍ POŠKOZENÉ PVC NA VYROVNÁVACÍ RAMPĚ BUDE ODSTRANĚNO, PODKLAD SE VÝSPRAVÍ STĚRKOU A NA TAKTO UPRAVENOU PLOCHU BUDE NALEPENO NOVÉ PVC VČETNĚ PVC SOKLU. VÝŠKOVÁ ÚROVEŇ PODLAHY BUDE ZACHOVÁNA.
	14	STÁVAJÍCÍ OMÍTKA BUDE PONECHÁNA, NOVĚ SE PROVEDE VYROVNÁNÍ VIDITELNÝCH NEROVNOSTÍ (cca 15m2) A ZAPRAVENÍ DRÁŽEK PO NOVÝCH ROZVODECH INSTALACÍ (SILNOPROUD, SLABOPROUD). NOVÉ ROZVODY BUDOU VEDENY VÝŽDY V TRASÁCH (SILNOPROUD, SLABOPROUD). NOVÉ ROZVODY BUDOU VEDENY VÝŽDY V TRASÁCH ROZVODŮ STÁVAJÍCÍCH, STÁVAJÍCÍ ROZVODY BUDOU ODSTRANĚNY. NOVÁ VÝMALBA PRODYŠNÝM VÁPENNÝM NÁTEREM, BAREVNÝ ODSTÍN BILÝ.
	22 Z	STROP – SEGMENTOVÉ KLENUTÁ KLENBA. STÁVAJÍCÍ OMÍTKA NA STROPĚ BUDE PONECHÁNA, DROBNÉ OPRAVY POŠKOZENÝCH ČÁSTÍ (cca 5m2). NOVÁ VÝMALBA PRODYŠNÝM VÁPENNÝM NÁTEREM, BAREVNÝ ODSTÍN BILÝ.
	32	NOVÝ NÁTER STÁVAJÍCÍCH RADIÁTORŮ VČETNĚ VIDITELNÝCH ROZVODŮ TOPEVNÍ, BARVA BILÁ
m.č. 3.12 PŘEDŠÍŇ WC CHLAPCI	02a Z	STÁVAJÍCÍ POŠKOZENÉ PVC BUDE ODSTRANĚNO, PODKLAD SE VÝSPRAVÍ STĚRKOU A NA TAKTO UPRAVENOU PLOCHU BUDE NALEPENO NOVÉ PVC VČETNĚ PVC SOKLU. VÝŠKOVÁ ÚROVEŇ PODLAHY BUDE ZACHOVÁNA.
	14	STÁVAJÍCÍ OMÍTKA BUDE PONECHÁNA, NOVĚ SE PROVEDE VYROVNÁNÍ VIDITELNÝCH NEROVNOSTÍ (cca 15m2) A ZAPRAVENÍ DRÁŽEK PO NOVÝCH ROZVODECH INSTALACÍ (SILNOPROUD, SLABOPROUD). NOVÉ ROZVODY BUDOU VEDENY VÝŽDY V TRASÁCH ROZVODŮ STÁVAJÍCÍCH, STÁVAJÍCÍ ROZVODY BUDOU ODSTRANĚNY. NOVÁ VÝMALBA PRODYŠNÝM VÁPENNÝM NÁTEREM, BAREVNÝ ODSTÍN BILÝ.
	16	NOVÝ KERAMICKÝ OBKLAD VÝŠKY 1,5m ZA UNÝVÁDLEM. CELKOVÁ DÉLKA OBKLADU JE 1,63m.
	22 Z	MÍSTNOST PLOCHOSTROPÁ. STÁVAJÍCÍ OMÍTKA NA STROPĚ BUDE PONECHÁNA, DROBNÉ OPRAVY POŠKOZENÝCH ČÁSTÍ (cca 5m2). NOVÁ VÝMALBA PRODYŠNÝM VÁPENNÝM NÁTEREM, BAREVNÝ ODSTÍN BILÝ.
	31	DEMONTÁŽ ZAŘÍZOVACÍCH PŘEDMĚTŮ – 1x UNÝVÁDLO.
	32	NOVÝ NÁTER STÁVAJÍCÍCH RADIÁTORŮ VČETNĚ VIDITELNÝCH ROZVODŮ TOPEVNÍ, BARVA BILÁ

m.č. 3.13 PISOÁR	01c Z	ODSTRANĚNÍ STÁVAJÍCÍHO PVC VČETNĚ PVC SOKLU, ZBROUŠENÍ BETONOVÉ MAZANINY V TL. cca 10mm, VYROVNÁNÍ PODKLADU STĚRKOU A NALEPENÍ NOVÉ KERAMICKÉ DLAŽBY. VÝŠKOVÁ ÚROVEŇ PODLAHY BUDE PO NAVRŽENÝCH ÚPRAVÁCH ZACHOVÁNA.
	14	STÁVAJÍCÍ OMÍTKA BUDE PONECHÁNA, NOVĚ SE PROVEDE VYROVNÁNÍ VIDITELNÝCH NEROVNOSTÍ (cca 5m2) A ZAPRAVENÍ DRÁŽEK PO NOVÝCH ROZVODECH INSTALACÍ (SILNOPROUD). NOVÉ ROZVODY BUDOU VEDENY VÝŽDY V TRASÁCH ROZVODŮ STÁVAJÍCÍCH, STÁVAJÍCÍ ROZVODY BUDOU ODSTRANĚNY. NOVÁ VÝMALBA PRODYŠNÝM VÁPENNÝM NÁTEREM, BAREVNÝ ODSTÍN BILÝ.
	17	NOVÝ KERAMICKÝ OBKLAD VÝŠKY 2,0m V CELÉ MÍSTNOSTI. ZA WC PŘÍZDÍVKA TL. 150mm, v. 1,5m.
	22 Z	MÍSTNOST PLOCHOSTROPÁ. STÁVAJÍCÍ OMÍTKA NA STROPĚ BUDE PONECHÁNA, OPRAVY POŠKOZENÝCH ČÁSTÍ V CELÉ PLOŠE. NOVÁ VÝMALBA PRODYŠNÝM VÁPENNÝM NÁTEREM, BAREVNÝ ODSTÍN BILÝ.
	31	DEMONTÁŽ ZAŘÍZOVACÍCH PŘEDMĚTŮ – 1x PISOÁR.
m.č. 3.14 WC CHLAPCI	01c Z	ODSTRANĚNÍ STÁVAJÍCÍHO PVC VČETNĚ PVC SOKLU, ZBROUŠENÍ BETONOVÉ MAZANINY V TL. cca 10mm, VYROVNÁNÍ PODKLADU STĚRKOU A NALEPENÍ NOVÉ KERAMICKÉ DLAŽBY. VÝŠKOVÁ ÚROVEŇ PODLAHY BUDE PO NAVRŽENÝCH ÚPRAVÁCH ZACHOVÁNA.
	14	STÁVAJÍCÍ OMÍTKA BUDE PONECHÁNA, NOVĚ SE PROVEDE VYROVNÁNÍ VIDITELNÝCH NEROVNOSTÍ (cca 5m2) A ZAPRAVENÍ DRÁŽEK PO NOVÝCH ROZVODECH INSTALACÍ (SILNOPROUD). NOVÉ ROZVODY BUDOU VEDENY VÝŽDY V TRASÁCH ROZVODŮ STÁVAJÍCÍCH, STÁVAJÍCÍ ROZVODY BUDOU ODSTRANĚNY. NOVÁ VÝMALBA PRODYŠNÝM VÁPENNÝM NÁTEREM, BAREVNÝ ODSTÍN BILÝ.
	17	NOVÝ KERAMICKÝ OBKLAD VÝŠKY 2,0m V CELÉ MÍSTNOSTI. ZA WC PŘÍZDÍVKA TL. 150mm, v. 1,5m.
	22 Z	MÍSTNOST PLOCHOSTROPÁ. STÁVAJÍCÍ OMÍTKA NA STROPĚ BUDE PONECHÁNA, OPRAVY POŠKOZENÝCH ČÁSTÍ V CELÉ PLOŠE. NOVÁ VÝMALBA PRODYŠNÝM VÁPENNÝM NÁTEREM, BAREVNÝ ODSTÍN BILÝ.
	31	DEMONTÁŽ ZAŘÍZOVACÍCH PŘEDMĚTŮ – 1x PISOÁR.



NAVRHL	ING. J. ŠAROUN	VYPRACOVAL	ING. J. ŠAROUN	KONTROLOVAL	ING. J. ŠAROUN
KRAJ	KRAJOVÉHRADECKÝ	MÚ	HRADEC	KRÁLOVÉ	
INVESTOR	SŠSOG Hradec Králové, Velká 3. 503 41 Hradec Králové				
STAVBA	STAVEBNÍ ÚPRAVY V OBJEKTU SŠSOG, DLOUHÁ 127, HRADEC KRÁLOVÉ				
OBJEKT	OBJEKT SŠSOG, DLOUHÁ ULICE, č.p. 127				
OBSAH VÝKR.	PŮDORYS 3.NP - VÝŘEZ č. 3				
DATUM	DUBEN 2019				
STUPEŇ	DSP / DPS				
ZAK.Č.	41171				
POČET A4	MĚŘITKO				
4	1:50				
Č.VÝKR.	D.1.1.b.15				

STEBAU s.r.o.
středisko projekce
Jžní 870, 500 03 HRADEC KRÁLOVÉ CZ
e-mail: stebau.projekce@nsc.cz
tel.: 606796946, fax.: 495408904