






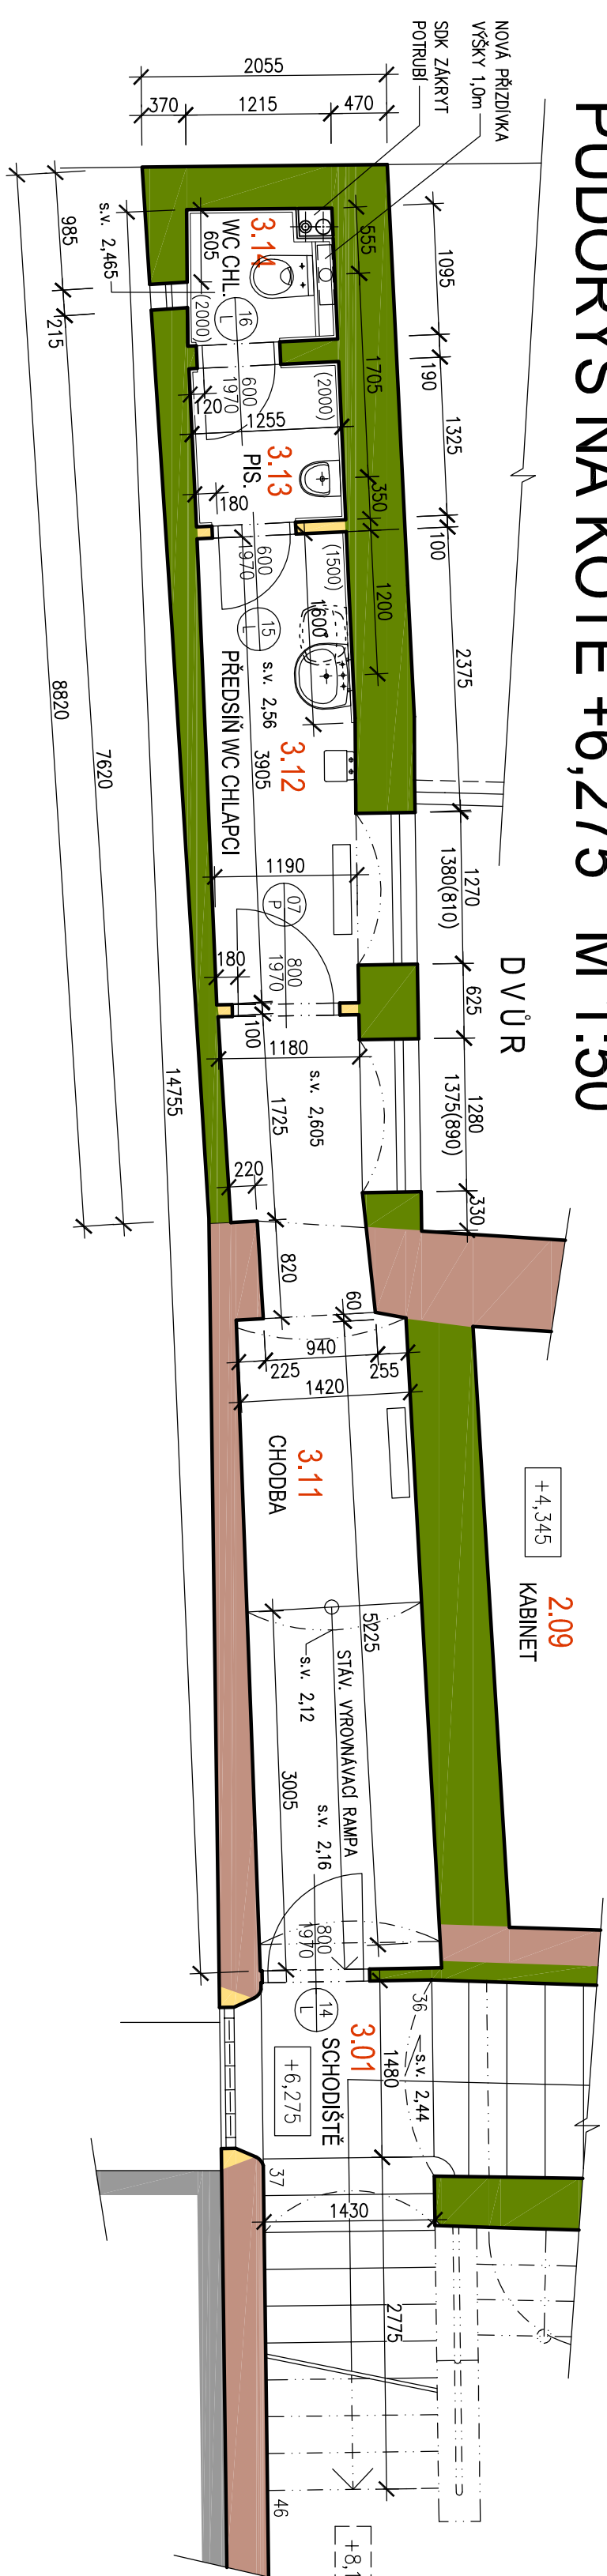


M 1:50

[illegible][illegible]

PŮDORYS NA KÓTĚ +6,275 M 1:50



LEGENDA SLOHOVÝCH OBDOBÍ


	ROMANSKÉ
	GOTICKÉ
	RENEŠANČNÍ
	BAROKNÍ
	KLASICISTNÍ
	NOVODOBÉ Z LET 1850–1900
	NOVODOBÉ PO ROKE 1900

LEGENDA MATERIÁLŮ

DEMOLICE / DEMONTÁŽE

LEGENDA SLOHOVÝCH OBDOBÍ

- ## POZNÁMKA

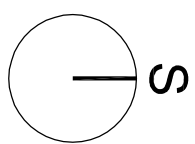

KONTROLNÍ	VYPRACOVANÉ	KONTROLOVANÉ	STIEBAU s.r.o.			
			Ing. J. ŠKOUPLIN e-mail: stibau@projeckce-hr.cz tel.: 870 500 033 fax: 860 999 060, fax: 456 000 650			
ING. J. ŠKOUPLIN		ING. J. ŠKOUPLIN	DATUM	DUBEN 2019		
KOD KRAJLOVÉHOEDNĚCKÝ	NO	HRADEČ KRAJLOVÉ	STAVENÍ	DSPR/DPS		
INVESTICE	SSSOG	Hradec Králové, Váňka 3, 503 41 Hradec Králové	ZMK.	417171		
STAVBA	DLUHÁ 127, HRADEČ KRAJLOVÉ		POČET 14	MĚRNO	1:50	
OBJEKT	OBJEKT SSSOG, DLUHÁHA DLUOCE, č.p. 127					
OSVĚT. VÝKŮ	PŮBOŘEVY 3.NP., PŮBOŘEVY NA KOTÉ -6,275					