


VIZUALIZACE JE URČENÁ POUZE K ORIENTACI DISPOZICE NAVRŽENÉHO INTERIÉRU !


Dekory:

 

Šedá 112



Žlutá 0134

ZODP. PROJEKTANT:		Vojtěch Havlík	PODPIS		ŠKOLTECH INTERIÉRY s.r.o. Na stráni 677 Orlová - Lutyně, 735 14 IČ: 06803806
VYPRACOVAL:		Vojtěch Havlík			
INVESTOR:		Gymnázium Nový Bydžov, Komenského 77, 504 01 Nový Bydžov			
NAZEV AKCE:				ČÁST: INTERIÉR	FORMÁT: 420/297 A3
Modernizace odborných učeben na Gymnáziu Nový Bydžov				DATUM: 04/2021	STUPEN DPS
				MISTO STAVBY: Gymnázium Nový Bydžov, Komenského 77, 504 01 Nový Bydžov	
OBSAH VÝKRESU			STAVEBNÍ OBJEKT:	1.NP	ČÍSLO VÝKRESU: 04.21.03 1/5
VIZUALIZACE LABORATOŘ CHEMIE			MĚŘÍTKO:	3D	



ŠKOLTECH INTERIÉRY s.r.o.
Na stráni 677
Orlová - Lutyně, 735 14
IČ: 06803806

ČÁST: INTERIÉR
DATUM: 04/2021
MÍSTO STAVBY: Gymnázium Nový Bydžov,
Komenského 77, 504 01 Nový Bydžov


FORMÁT: 420/297_A3

STUPEŇ DPS

1.NP


ČÍSLO VÝKRESU:

04.21.03 1/5

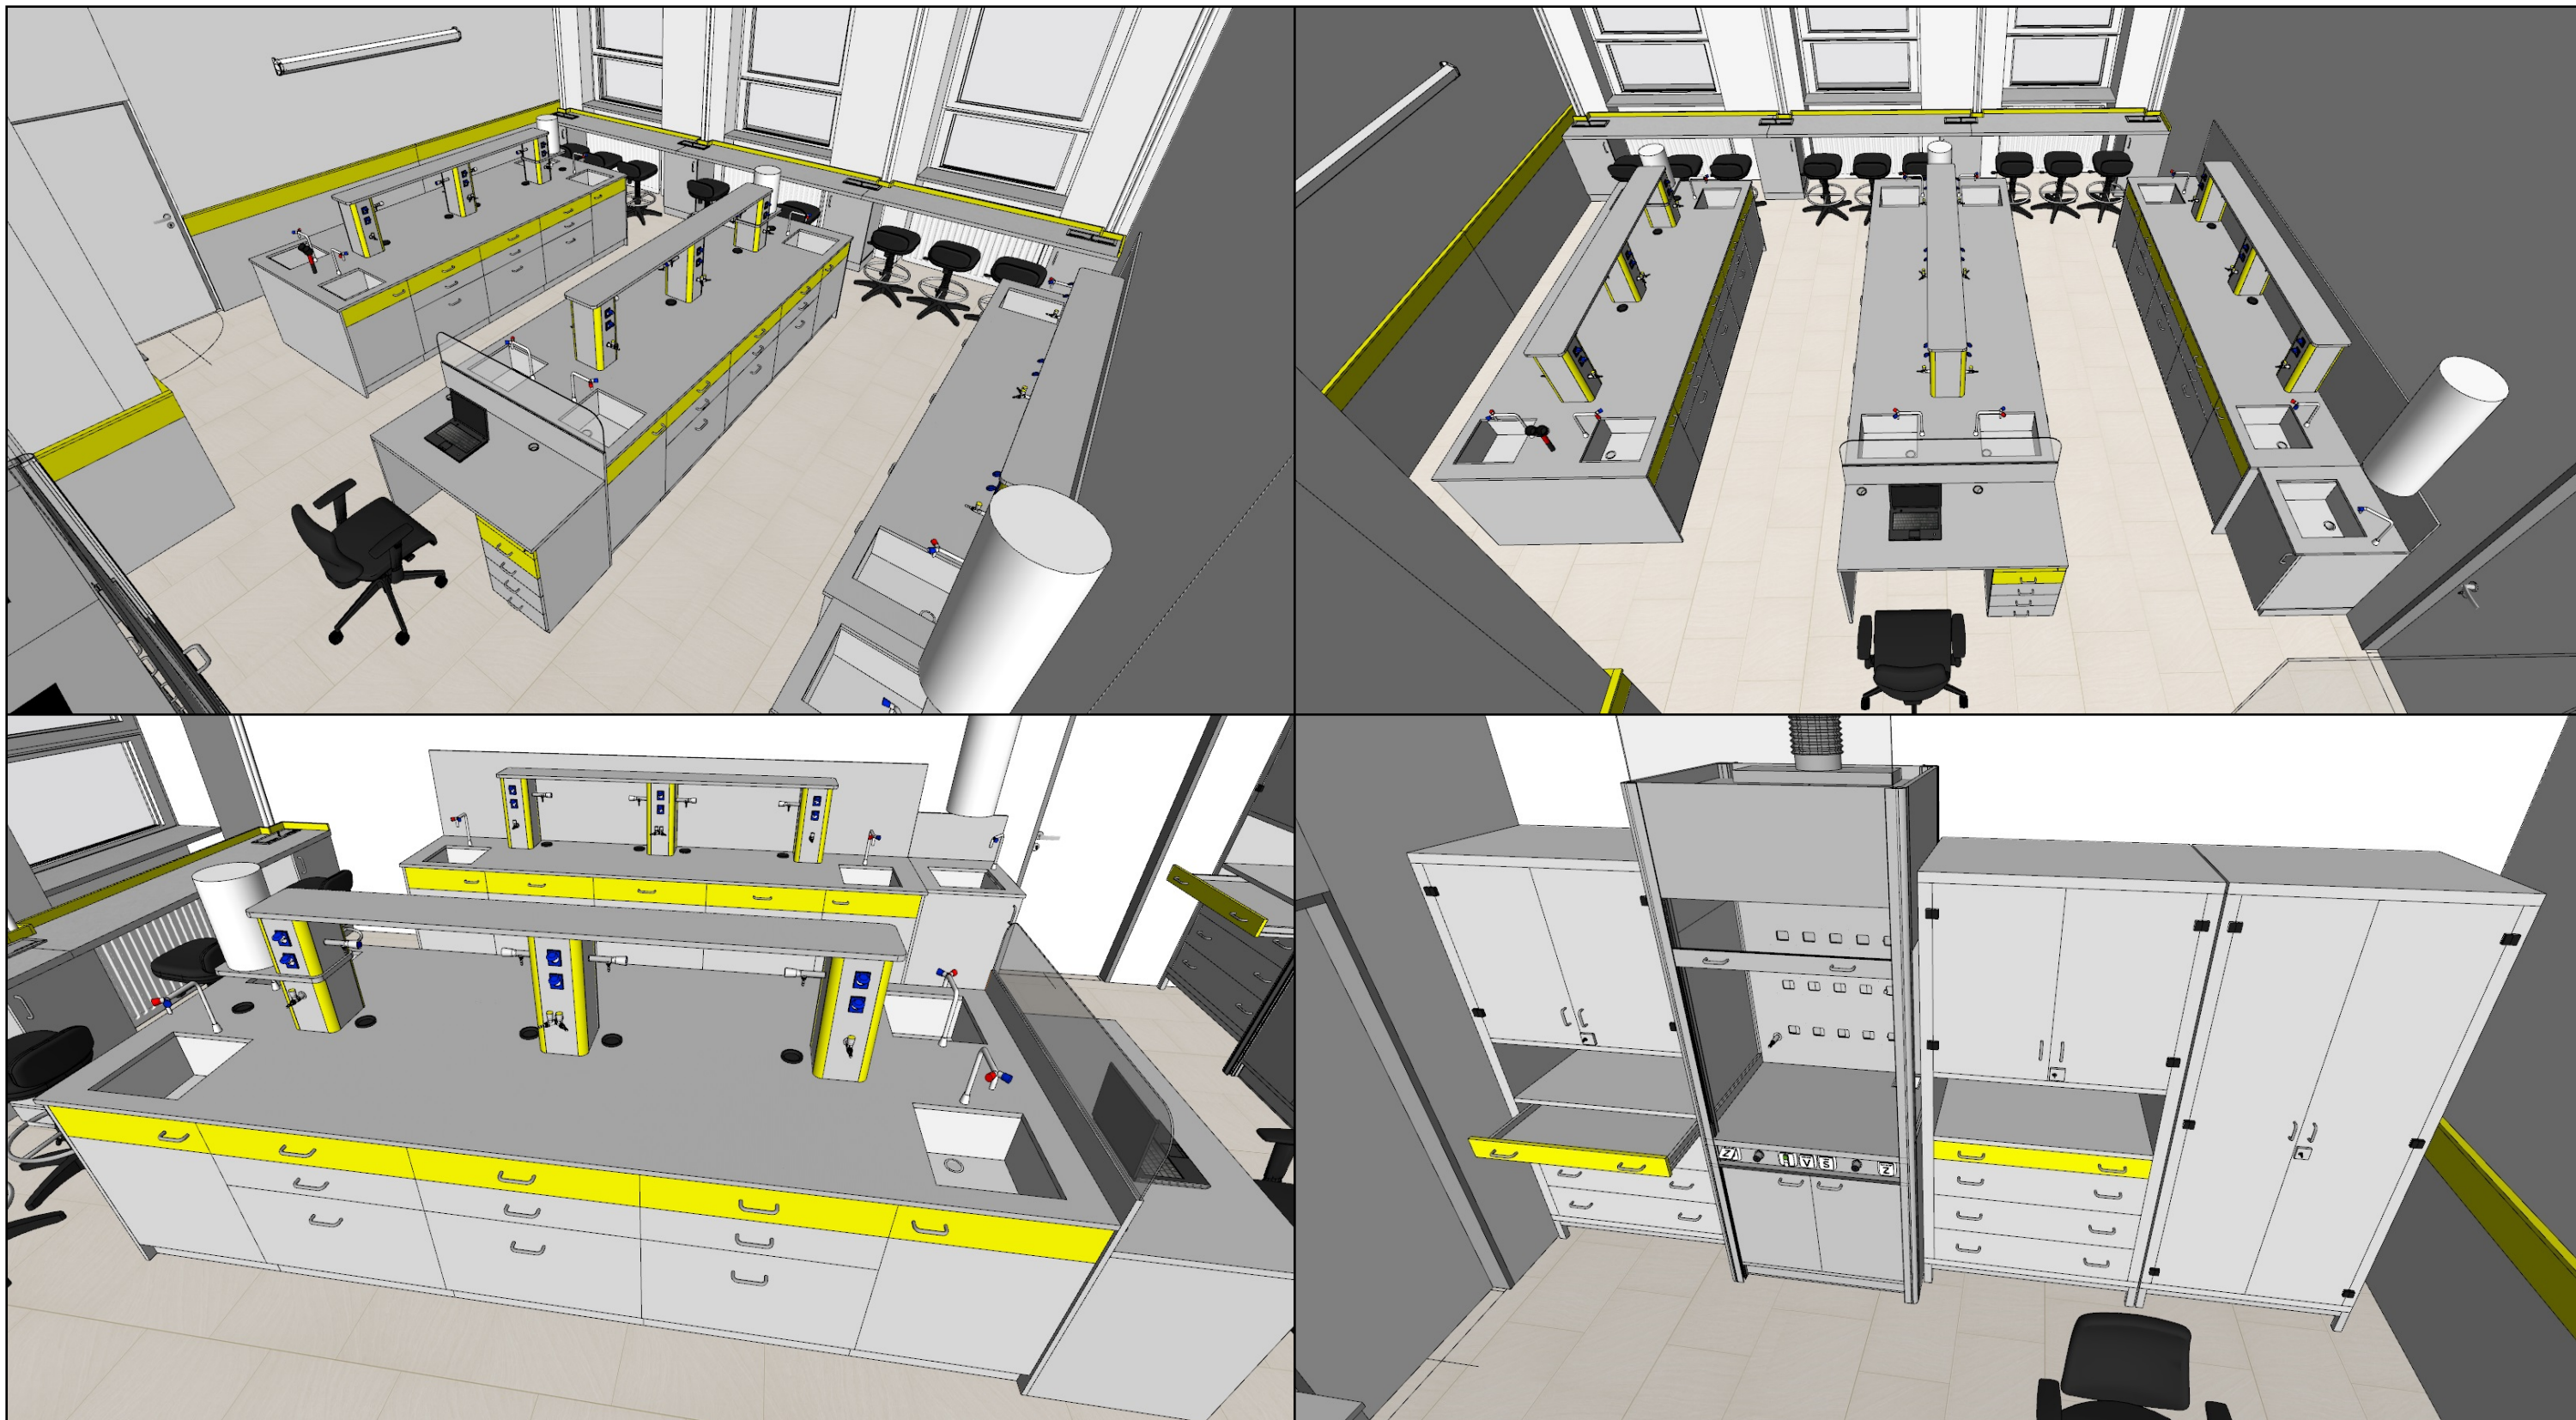

VIZUALIZACE JE URČENÁ POUZE K ORIENTACI DISPOZICE NAVRŽENÉHO INTERIÉRU !

Dekory:

 

Šedá 112



Žlutá 0134

ZODP. PROJEKTANT: Vojtěch Havlík
VYPRACOVAL: Vojtěch Havlík
INVESTOR: Gymnázium Nový Bydžov,
Komenského 77, 504 01 Nový Bydžov

PODPIS



ŠKOLTECH INTERIÉRY s.r.o.
Na stráni 677
Orlová - Lutyně, 735 14
IČ: 06803806

NAZEV AKCE:
**Modernizace odborných učeben
na Gymnáziu Nový Bydžov**

ČÁST: INTERIÉR FORMÁT: 420/297_A3

DATUM: 04/2021 STUPEŇ DPS

MÍSTO STAVBY: Gymnázium Nový Bydžov,
Komenského 77, 504 01 Nový Bydžov

OBSAH VÝKRESU

**VIZUALIZACE
LABORATOR CHEMIE**

STAVEBNÍ OBJEKT: **1.NP**

MĚŘÍTKO: **3D**

ČÍSLO VÝKRESU:

04.21.03 2/5