

VIZUALIZACE JE URČENÁ POUZE K ORIENTACI DISPOZICE NAVRŽENÉHO INTERIÉRU !

Dekory:



Šedá





Dub královský

ZODP. PROJEKTANT:		Vojtěch Havlík	PODPIS		ŠKOLTECH INTERIÉRY s.r.o. Na stráni 677 Orlová - Lutyně, 735 14 IČ: 06803806
VYPRACOVAL:		Vojtěch Havlík			
INVESTOR:		Královéhradecký kraj Pivovarské náměstí 1245 500 03 Hradec Králové			
NAZEV AKCE:				ČÁST: INTERIÉR	FORMÁT: 420/297_A3
“Rekonstrukce laboratoří fyziky, biologie a chemie” Vybavení laboratoří a kabinetů				DATUM: 05/2022	STUPEŇ DPS
				MÍSTO INVESTICE:	Gymnázium Nový Bydžov Komenského 77 504 01 Nový Bydžov
OBSAH VÝKRESU				STAVEBNÍ OBJEKT:	ČÍSLO VÝKRESU:
VIZUALIZACE KABINET BIOLOGIE				MĚŘÍTKO:	
				3.NP	05.22.01 1/4
3D					


LEGENDA

- 01** PRACOVNÍ STŮL S KONTEJNERY
š.2600/hl.650/v.750mm
- 02** NÁSTAVEC UZAVŘENÝ
š.1050/hl.320/v.700mm
- 03** NÁSTAVEC OTEVŘENÝ
š.500/hl.320/v.700mm
- 04** KNIHOVNA
š.900/hl.350/v.2100mm
- 05** SKŘÍŇ VYSOKÁ KOMBINOVANÁ S NÁSTAVCEM
š.850/hl.600/v.3000mm
- 06** SKŘÍŇ ŠATNÍ S NÁSTAVCEM
š.900/hl.450/v.3000mm
- 07** KUCHYŇKA S LEDNICÍ A NÁSTAVCEM
š.1050/hl.650/v.900mm
- 08** NÁSTAVEC UZAVŘENÝ
š.1050/hl.320/v.700mm
- 09** OTOČNÁ ŽIDLE KANTORA
- 10** NÁSTĚNKA
š.2600/v.450mm

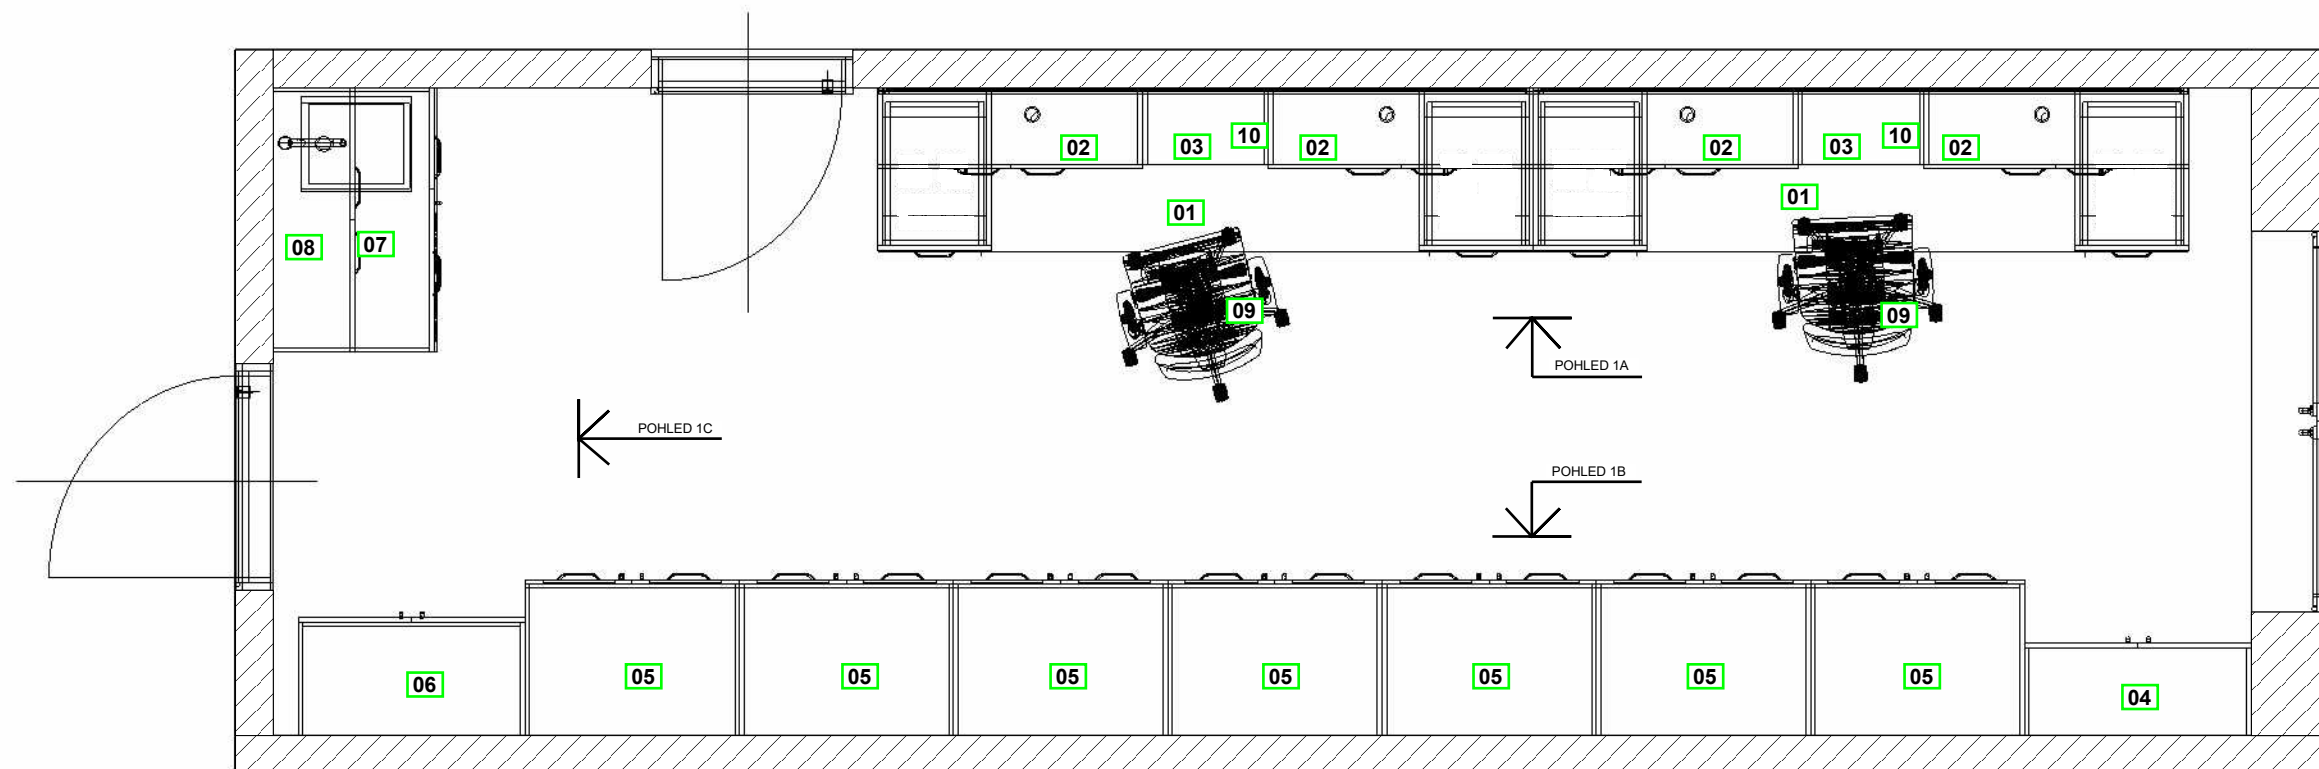


ZODP. PROJEKTANT:		Vojtěch Havlík	PODPIS		ŠKOLTECH INTERIÉRY s.r.o. Na stráni 677 Orlová - Lutyně, 735 14 IČ: 06803806
VYPRACOVAL:		Vojtěch Havlík			
INVESTOR:		Královéhradecký kraj Pivovarské náměstí 1245 500 03 Hradec Králové			
NAZEV AKCE:				ČÁST: INTERIÉR	FORMÁT: 420/297_A3
“Rekonstrukce laboratoří fyziky, biologie a chemie” Vybavení laboratoří a kabinetů				DATUM: 05/2022	STUPEŇ DPS
				MÍSTO STAVBY:	Gymnázium Nový Bydžov Komenského 77 504 01 Nový Bydžov
OBSAH VÝKRESU				STAVEBNÍ OBJEKT:	ČÍSLO VÝKRESU:
PŮDORYS KABINET BIOLOGIE				MĚŘÍTKO:	
				3.NP	05.22.01 2/4
				1:30	

POHLED 1A
M 1:30

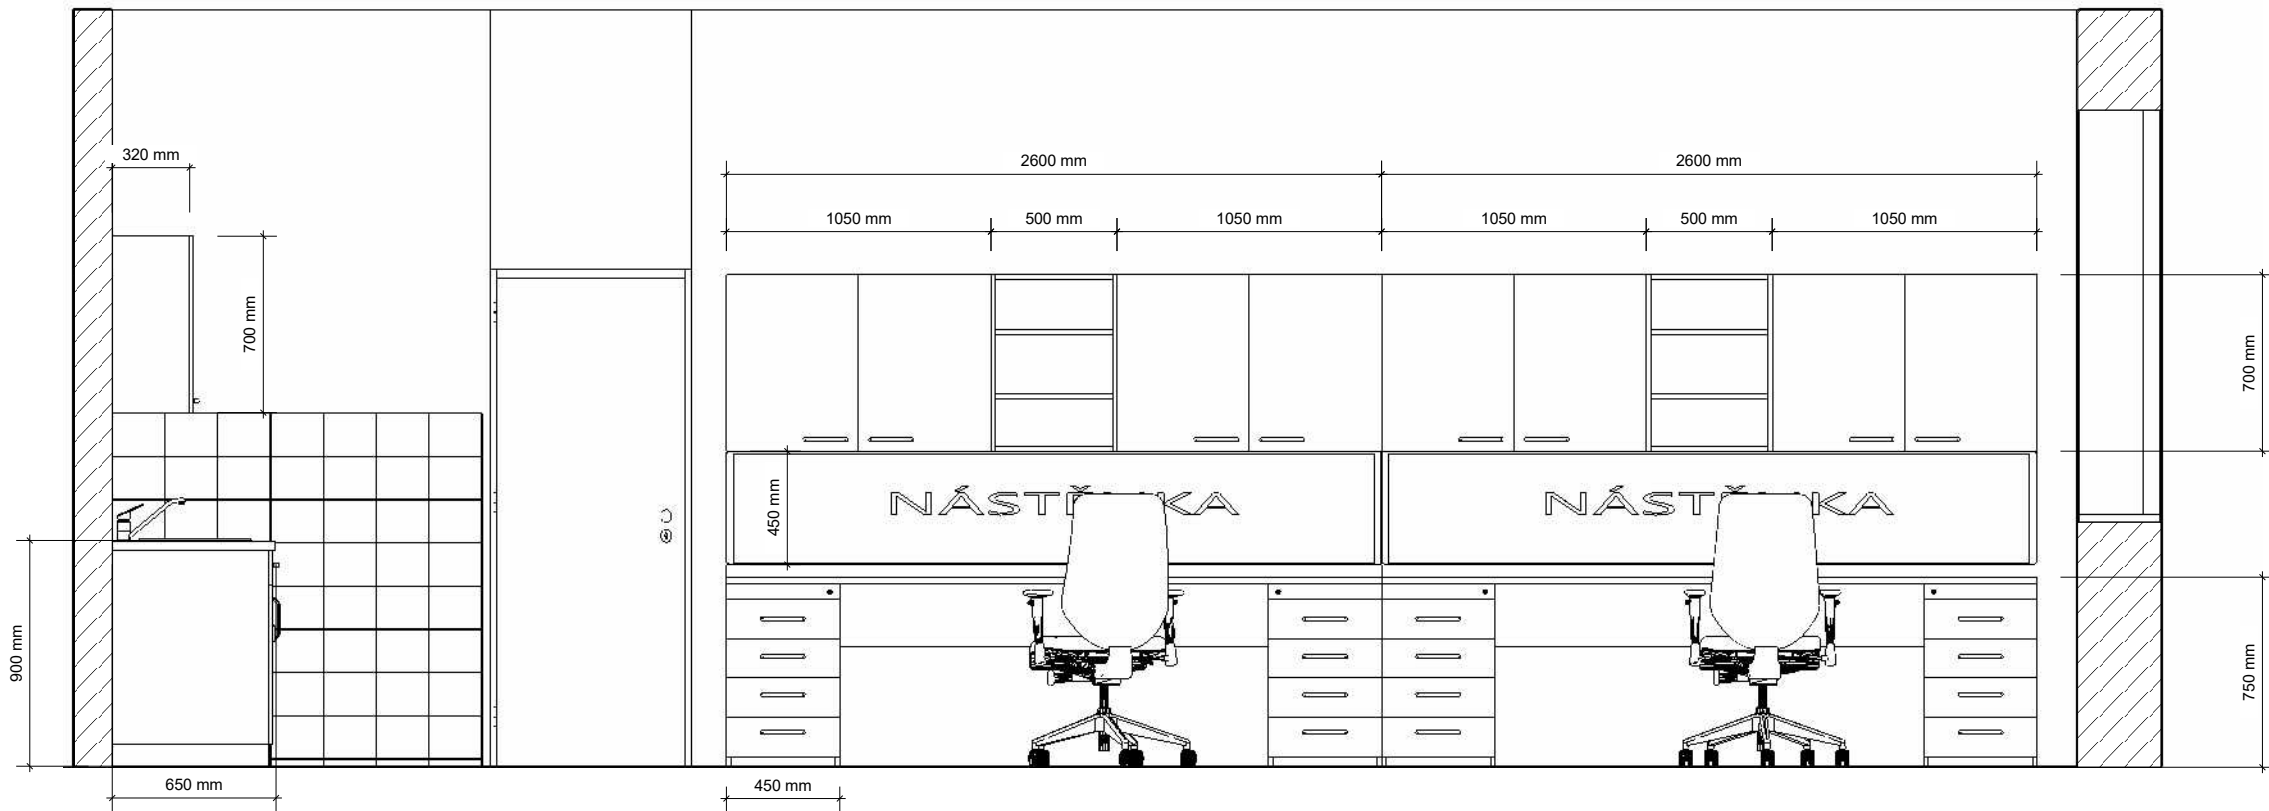



ZODP. PROJEKTANT:		Vojtěch Havlík	PODPIS		ŠKOLTECH INTERIÉRY s.r.o. Na stráni 677 Orlová - Lutyně, 735 14 IČ: 06803806
VYPRACOVAL:		Vojtěch Havlík			
INVESTOR:		Královéhradecký kraj Pivovarské náměstí 1245 500 03 Hradec Králové			
NAZEV AKCE:				ČÁST: INTERIÉR	FORMÁT: 420/297_A3
"Rekonstrukce laboratoří fyziky, biologie a chemie" Vybavení laboratoří a kabinetů				DATUM: 05/2022	STUPEŇ DPS
				MÍSTO STAVBY:	
OBSAH VÝKRESU			STAVEBNÍ OBJEKT:		ČÍSLO VÝKRESU:
POHLEDY KABINET BIOLOGIE			3.NP		
			MĚŘÍTKO:		05.22.01 3/4
			1:30		

POHLED 1B
M 1:30

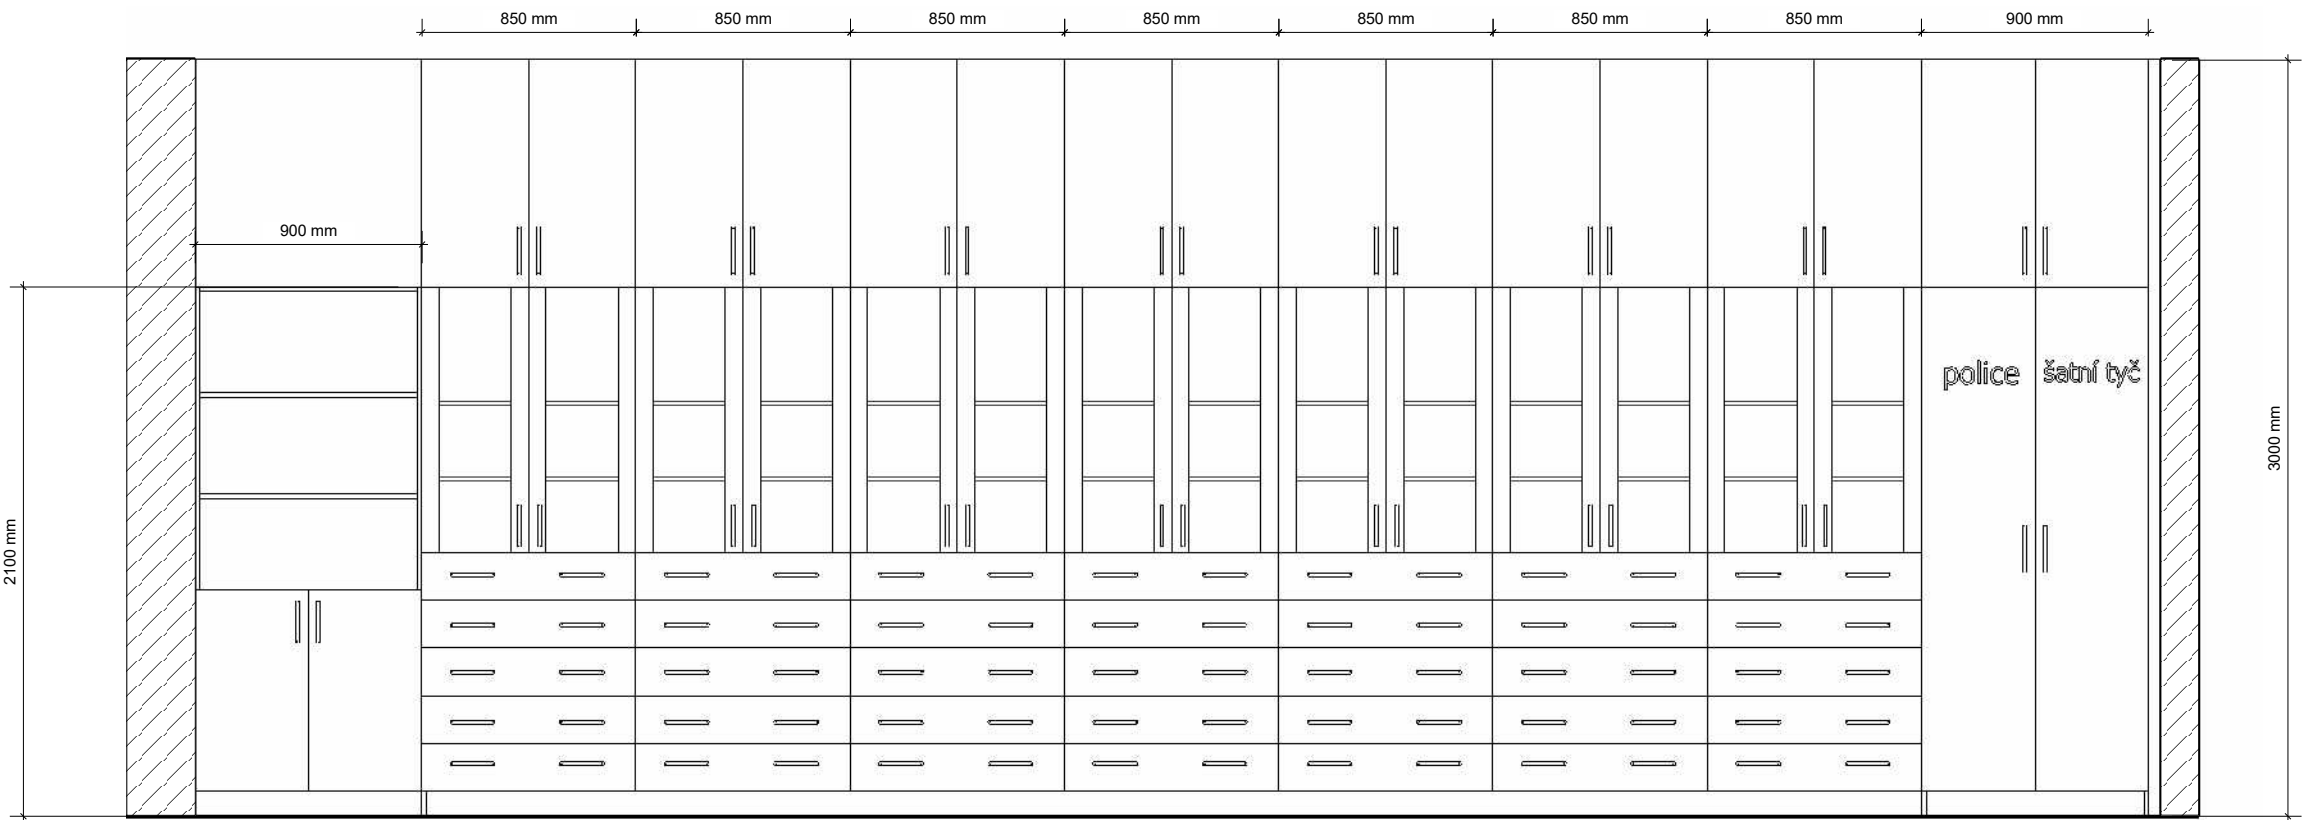

POHLED 1C
M 1:30

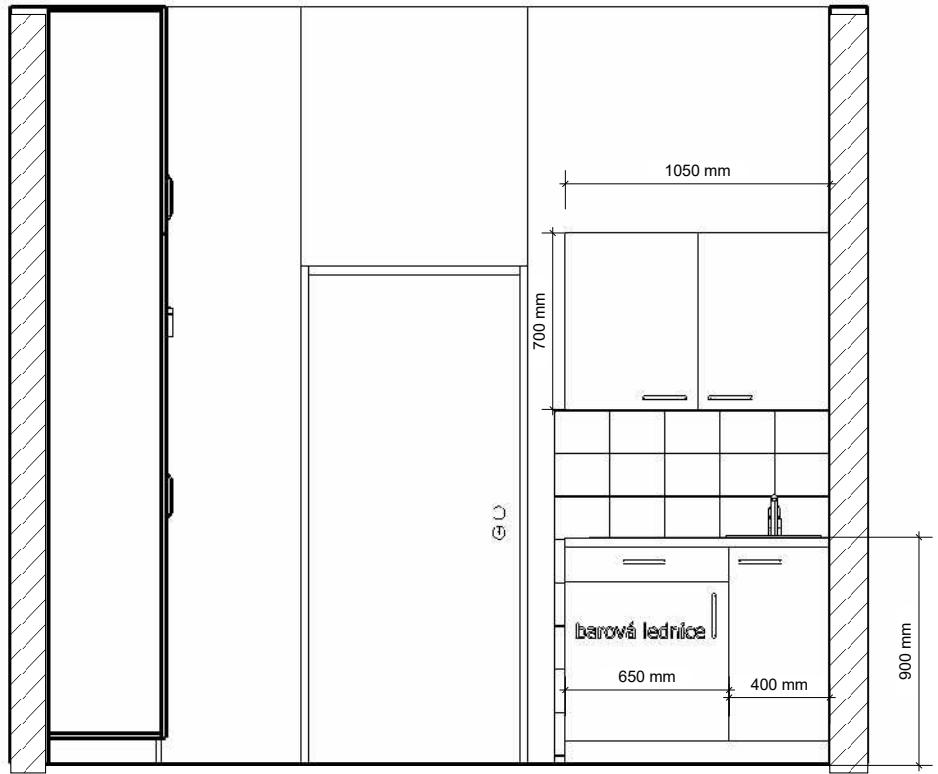

ZODP. PROJEKTANT:		Vojtěch Havlík	PODPIS		ŠKOLTECH INTERIÉRY s.r.o. Na stráni 677 Orlová - Lutyně, 735 14 IČ: 06803806
VYPRACOVAL:		Vojtěch Havlík			
INVESTOR:		Královéhradecký kraj Pivovarské náměstí 1245 500 03 Hradec Králové			
NAZEV AKCE:				ČÁST: INTERIÉR	FORMÁT: 420/297_A3
“Rekonstrukce laboratoří fyziky, biologie a chemie” Vybavení laboratoří a kabinetů				DATUM: 05/2022	STUPEŇ DPS
				MÍSTO STAVBY:	
OBSAH VÝKRESU			STAVEBNÍ OBJEKT:		ČÍSLO VÝKRESU:
POHLEDY KABINET BIOLOGIE			3.NP		
			MĚŘÍTKO:		05.22.01 4/4
			1:30		