


NAZEV AKCE: <div style="text-align: center;"> Rekonstrukce laboratoří fyziky, biologie a chemie </div>	ČÁST: INTERIÉR	FORMÁT: 420/297_A3
	DATUM: 05/2022	STUPEŇ DPS
	MÍSTO STAVBY: Gymnázium Nový Bydžov, Komenského 77, 504 01 Nový Bydžov	
OBSAH VÝKRESU: <div style="text-align: center;"> MÉDIA - NAPOJOVACÍ BODY PRO STAVEBNÍ PŘÍPRAVU LABORATOŘ FYZIKY </div>	STAVEBNÍ OBJEKT:	ČÍSLO VÝKRESU: <div style="text-align: center;"> 04.21.02 </div>
	MĚŘÍTKO:	
	2.NP 1:40	

ELEKTROINSTALACE VODOINSTALACE DATOVÉ ROZVODY CHYBNÍČKA-Ø40 V PODLAŽE A STĚNĚ

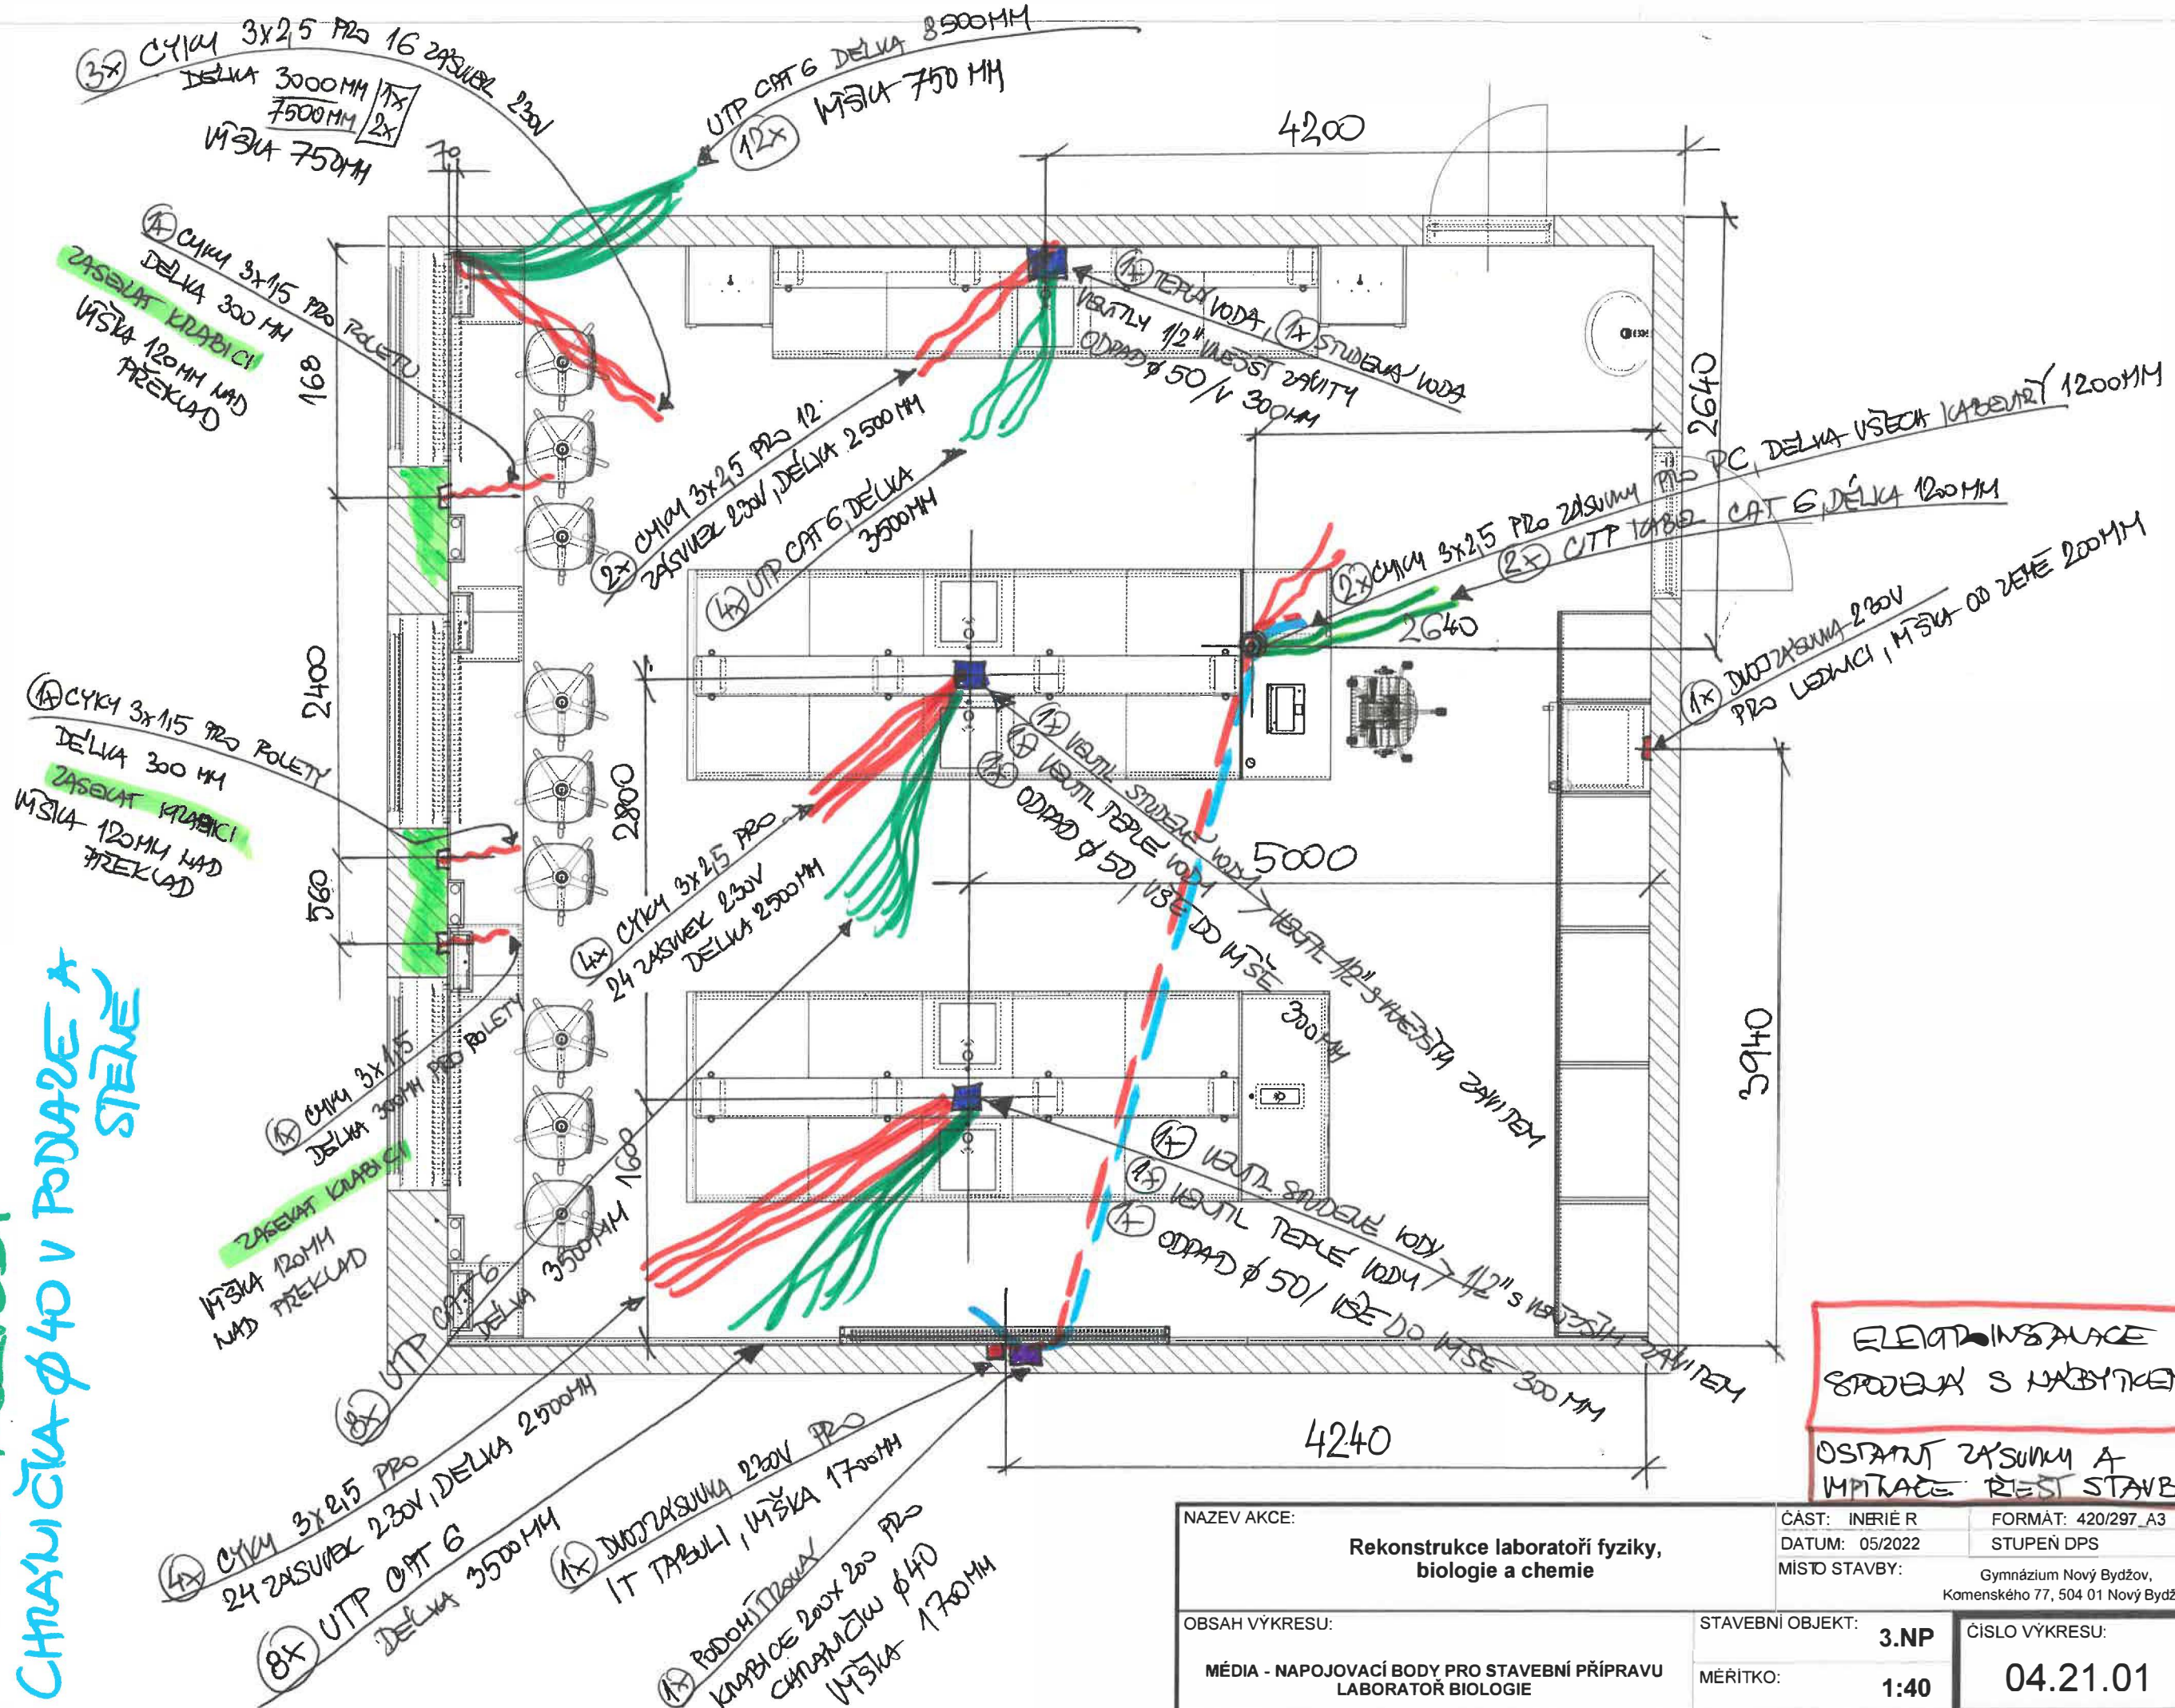

NAZEV AKCE:		ČÁST: INERIE R		FORMÁT: 420/297_A3	
Rekonstrukce laboratoří fyziky, biologie a chemie		DATUM: 05/2022		STUPEŇ DPS	
OBSAH VÝKRESU:		MÍSTO STAVBY:		Gymnázium Nový Bydžov, Komenského 77, 504 01 Nový Bydžov	
MÉDIA - NAPOJOVACÍ BODY PRO STAVEBNÍ PŘÍPRAVU LABORATOŘ BIOLOGIE		STAVEBNÍ OBJEKT:		ČÍSLO VÝKRESU:	
		3.NP		04.21.01	
		MĚŘITKO:		1:40	

ELEKTROINSTALACE
SPOJENÁ S NABÝTKEM

OSTATNÍ ZÁSUMY A
VÝPŮSOČE ŘEŠÍ STAVBA

1x CYK 3x1,5 PRO ROLETU, MŠKA 300MM
ZASECAT KRABICI
MŠKA NAD PŘEKLAD 120MM

UTP CAT 6, DELKA 8500MM
MŠKA OD ZEMNĚ 750MM
3x CYK 3x2,5 PRO 16 ZÁSUMEK 230V
MŠKA 750MM - DELKA 3000MM 1x
7500MM 2x

ZÁSUMA 400V/16A
PRO DESTILACI, V 2500MM

CHLADICÍ UMÍSTĚNÍ NA STŘEŠNÍ
VENTILACI - MPTAO BUDE
OSADEN V DIGESTORU

2x CYK 3x2,5 PRO ZÁSUMY NA
PE, DELKA 1200MM

2x UTP CAT 6,
DELKA 1200MM

ZEMNÍ PLYN, MŠKA 500
VNEŠT ZÁVIT G 1/2"

! PŘI REALIZACI STAVBY JE KUTNÉ
PROVĚŘIT VZDUCHOTECHNIKU - ODDAHY
Z DIGESTORU VČETNĚ PENZE
POZADOVANÝ ODDAH 650-850mm 3/1 HOD

1x PŘÍVOD VODY STUJENÉ VENTIL 1/2" VNEŠT ZÁVIT
MŠKA 500MM + ODPAD Ø 40MM / V 500MM

2x PŘÍPOJNÉ MÍSTO:

- 1x VENTIL STUJENÉ VODY 1/2" ZÁVIT, V 500MM
- 1x VENTIL TEPLÉ VODY 1/2" ZÁVIT, V 500MM
- 1x ODPAD Ø 50 / V 300MM
- 1x VENTIL ZEMNÍ PLYN, 1/2" VNEŠT ZÁVIT, V 500MM
- 1x KABEL CYK 3x2,5 PRO 6 ZÁSUMEK 230V, DELKA 3000MM

4x PŘÍPOJNÉ MÍSTO:

- 1x VENTIL STUJENÉ VODY 1/2" ZÁVIT VNEŠT, V 500MM
- 1x VENTIL TEPLÉ VODY 1/2" VNEŠT ZÁVIT, V 500MM
- 1x ODPAD Ø 50, V 300MM
- 1x VENTIL ZEMNÍ PLYN, 1/2" VNEŠT ZÁVIT, V 500MM
- 2x KABEL CYK 3x2,5 PRO 12 ZÁSUMEK 230V, DELKA 3000MM

1x ZÁSUMA 230V PRO
11 TRUB, MŠKA 1700MM
1x PŘÍPOJNÁ KRABICE
200x200MM PRO
CHLADICÍ UMÍSTĚNÍ
V 1700MM

NAZEV AKCE:	Rekonstrukce laboratoří fyziky, biologie a chemie		ČÁST:: INTERIÉR	FORMÁT: 420/297_A3
			DATUM: 05/2022	STUPEŇ DPS
OBSAH VÝKRESU:			MÍSTO STAVBY:	Gymnázium Nový Bydžov, Komenského 77, 504 01 Nový Bydžov
	MÉDIA - NAPOJOVACÍ BODY PRO STAVEBNÍ PŘÍPRAVU LABORATOŘ CHEMIE		STAVEBNÍ OBJEKT:	2.NP
		MÉRITKO:	1:40	ČÍSLO VÝKRESU: 04.21.03