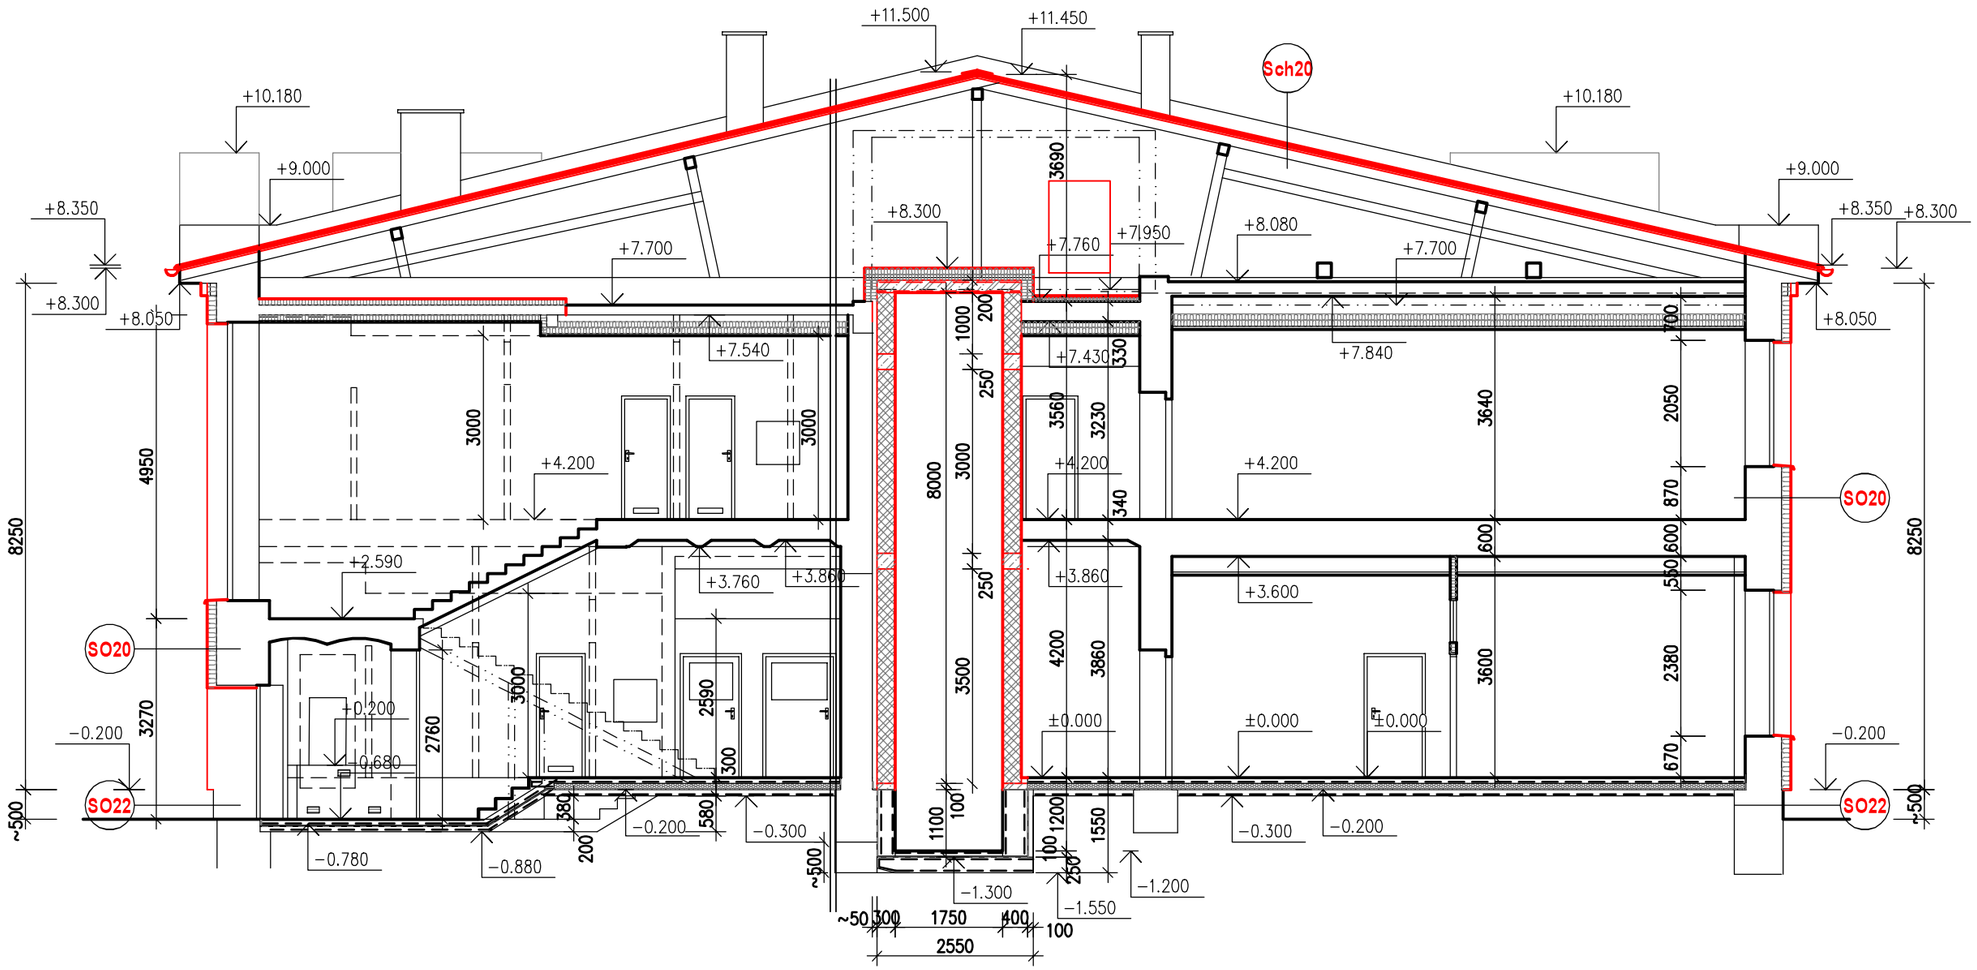

LEGENDA HMOT:

STAVAJÍCÍ KONSTRUKCE

NOVÉ STĚNY A DOZDÍVKY Z KER.TVÁRNIC POROTHERM

SÁDROKARTONOVÉ PŘÍČKY A PŘEDSTĚNY

ZATEPLENÍ FASÁD TL. 150mm

Řez 1-1
M 1:100