


03		
02		
01		
ZMĚNA	POPIS	DATUM

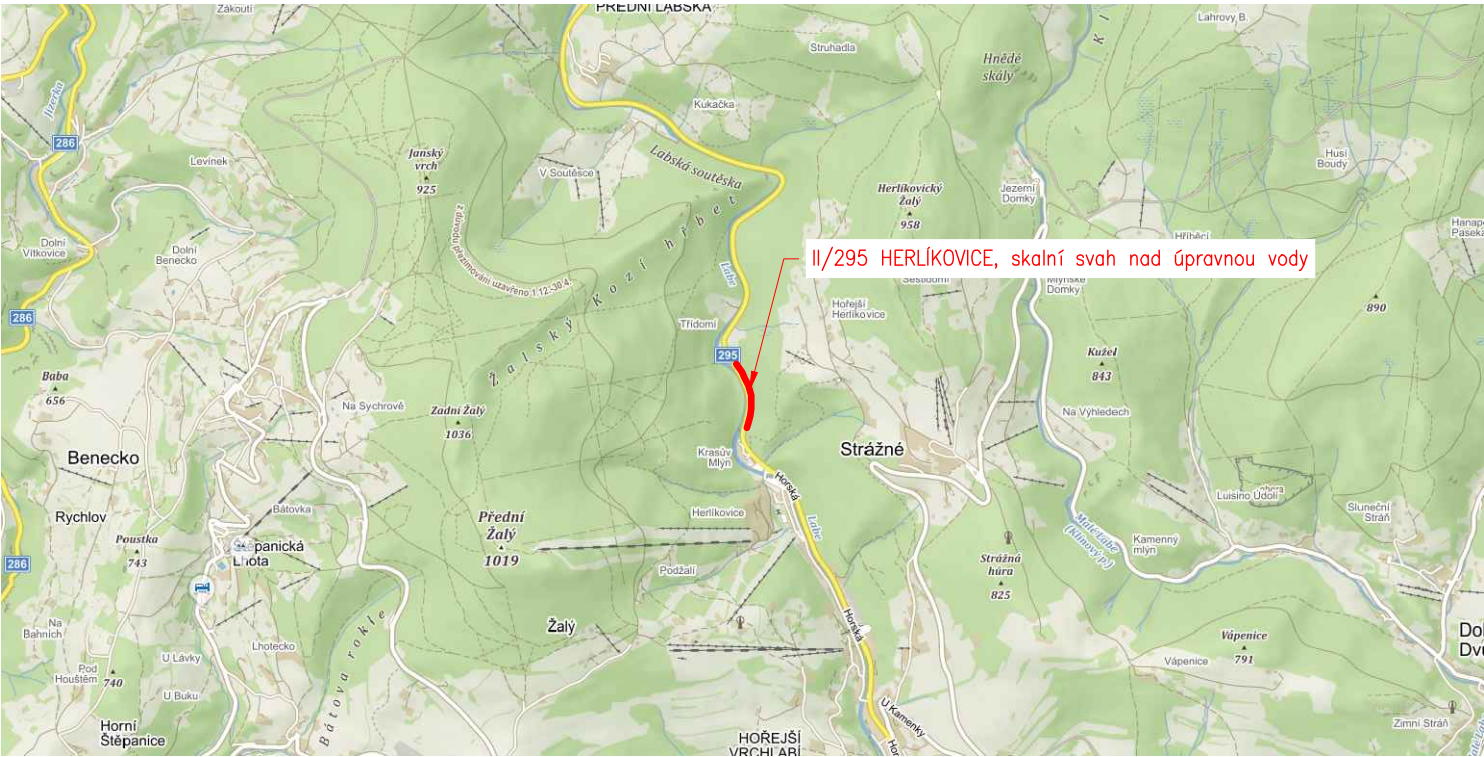



ING. IVAN ŠÍR

PROJEKTOVÁNÍ DOPRAVNÍCH STAVEB CZ s.r.o.
Haškova 1714/3, 500 02 Hradec Králové, tel: +420 603 181 473, sir@sirivan.cz, www.sirivan.cz

IČ: 259 62 914

investor: Královéhradecký kraj
Pivovarské náměstí 1245, 500 03, Hradec Králové

II/295 Herlíkovice, skalní svah nad úpravnou vody

- kraj:

Královéhradecký

■ MÚ / OU:

Vrchlabí / Strážné

■ stupeň utajení:

bez utajení

■ datum:

05/ 2020

■ zakázkové číslo:

019018

■ stupeň PD:

spol. ÚR + SP
- odpovědný projektant stavby:

Ing. Ivan Šír

■ odpovědný projektant objektu:

Ing. Ivan Šír

■ vypracoval:

Bc. Zdeněk Sháněl


■ kontroloval:

Ing. Ivan Šír

■ změna číslo:

00

■ měřítko:



C. SITUAČNÍ VÝKRES

SITUAČNÍ VÝKRES ŠIRŠÍCH VZTAHŮ