



VZOROVÝ PŘÍČNÝ ŘEZ - GABION 3m
km 13,990 00, M1:50

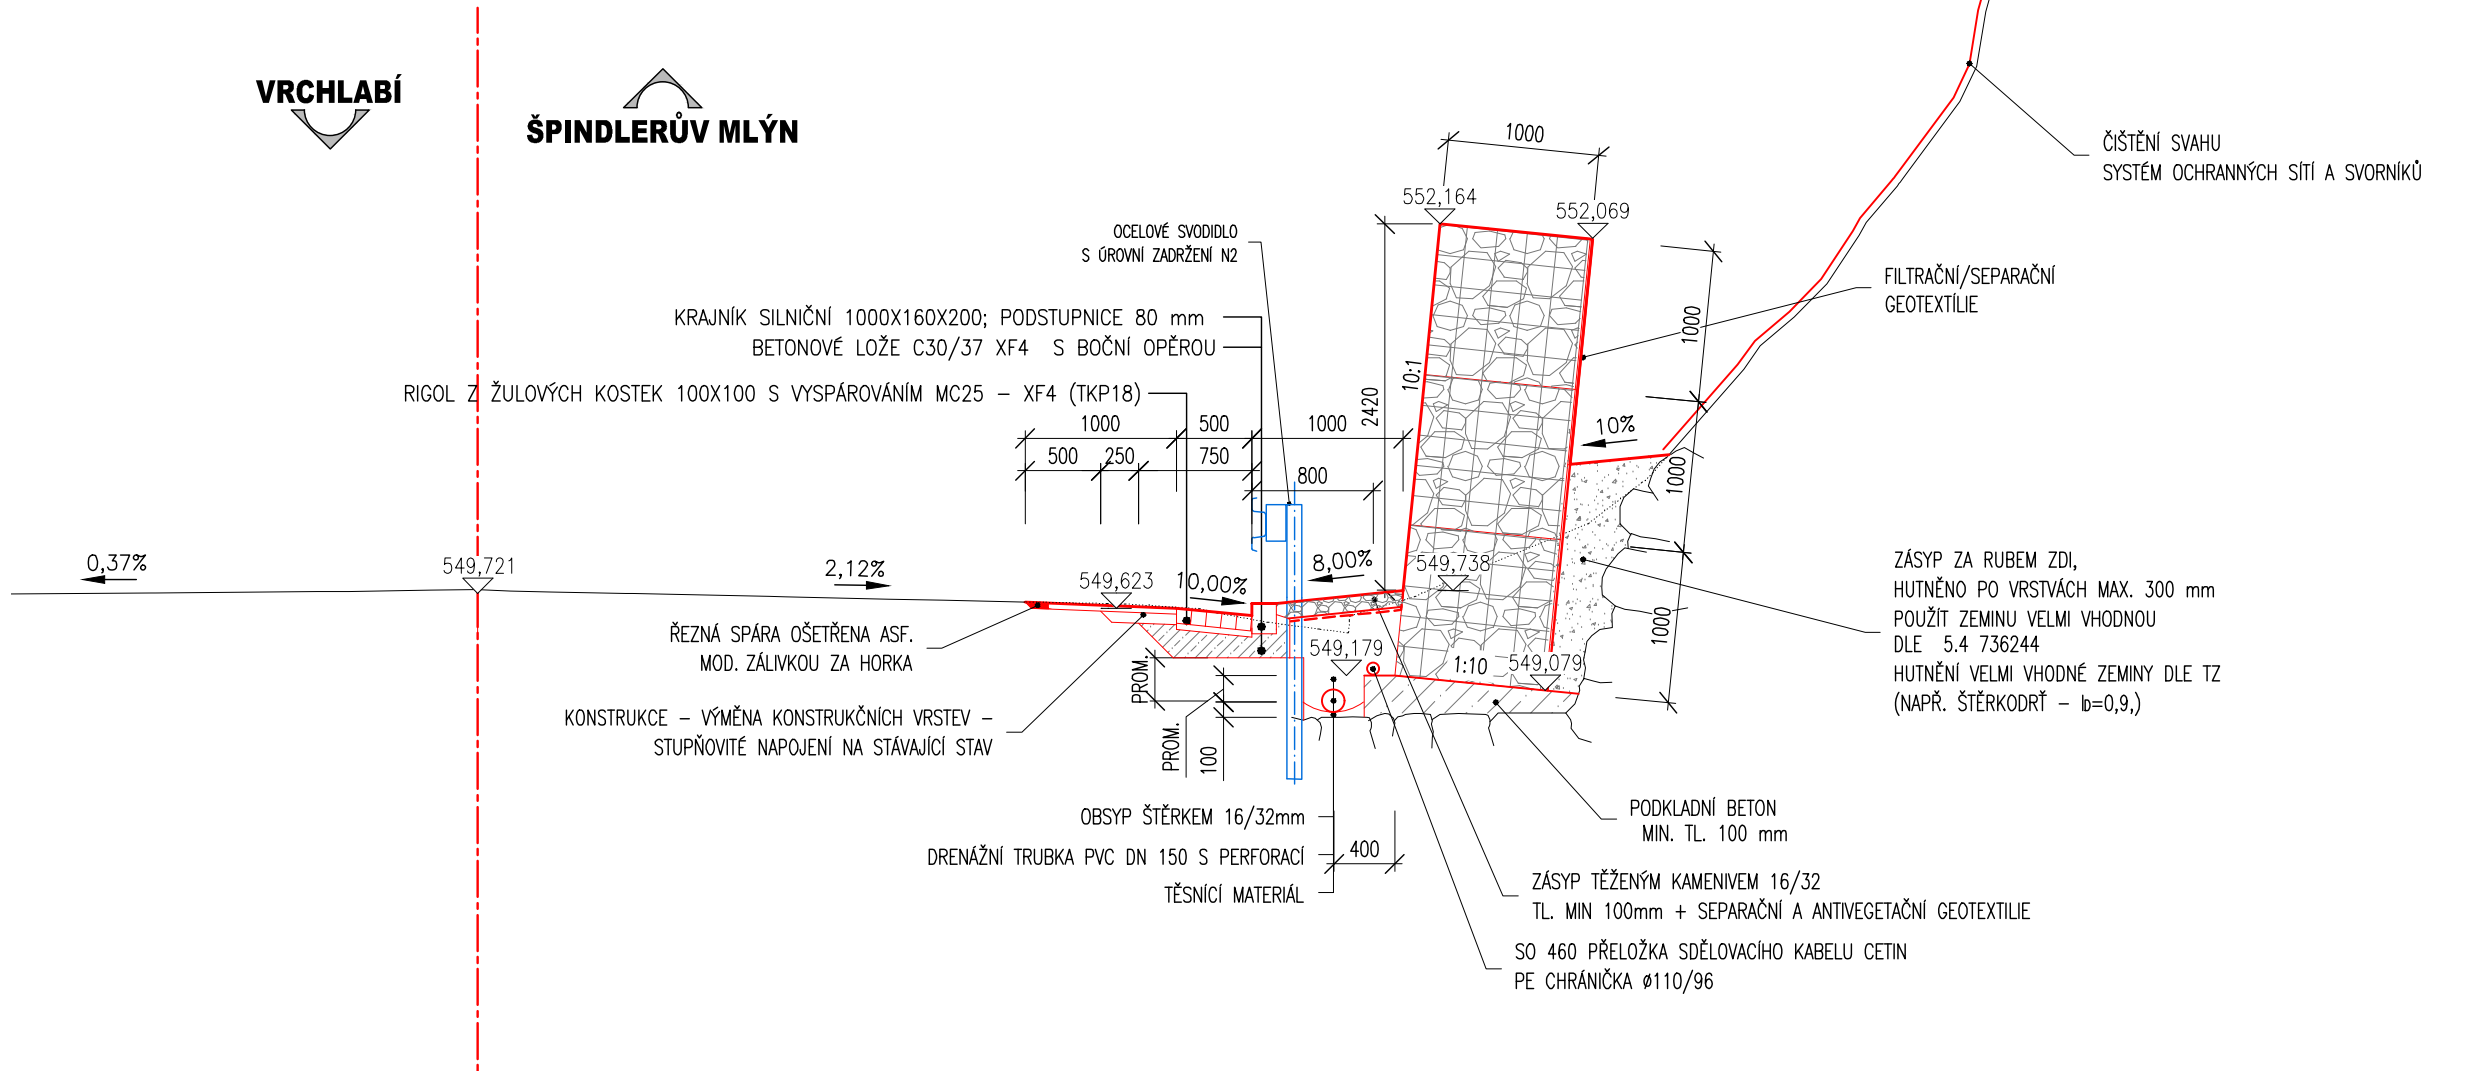


VZOROVÝ PŘÍČNÝ ŘEZ - MEZI ZÁRUBNÍMI ZDMI
km 14,190 00, M1:50

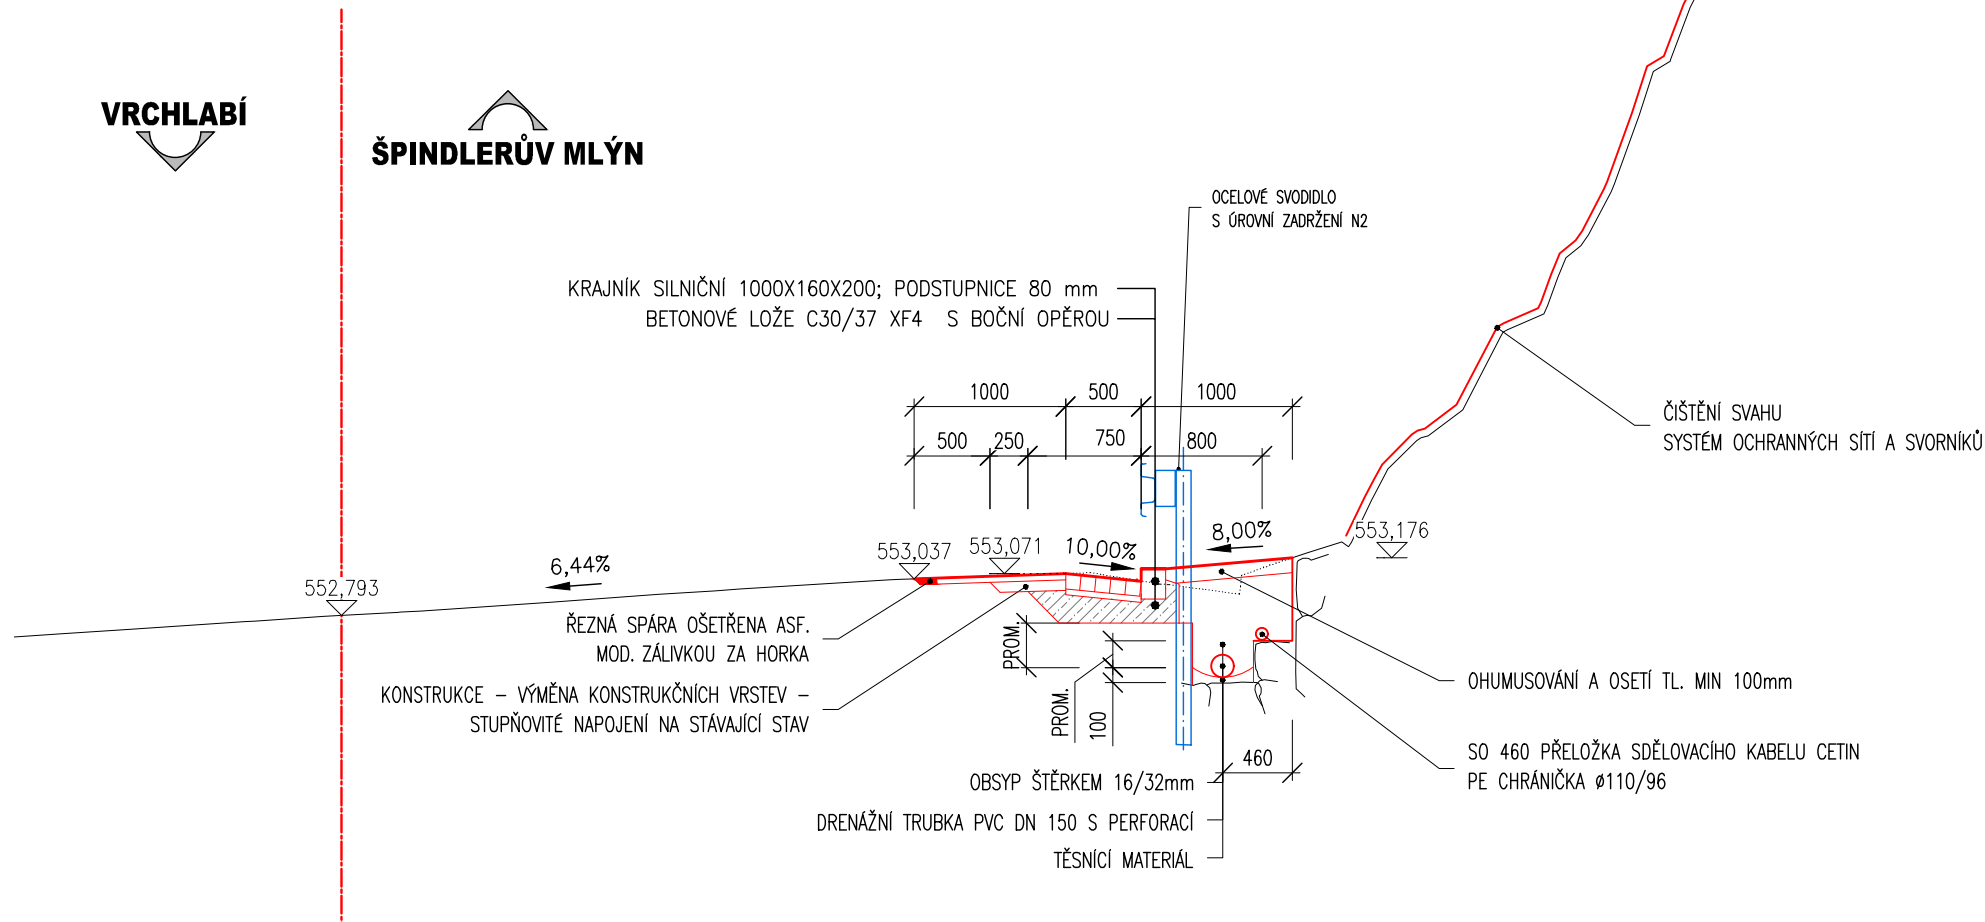

POZNÁMKY:

- VÝŠKOVÝ SYSTÉM BpV
- POLOHOVÝ SYSTÉM JTSK
- DÉLKOVÉ KÓTY JSOU ZAKROUHLÉNY NA 5 mm
- VEŠKERÉ DETAILY BUDOU PROVEDENY DLE PŘÍSLUŠNÝCH VL, POKUD NEJSOU ROZKRESLENY V PD.
- GABIONY BUDOU PŘI POHLEDÝCH PLOCHÁCH VYSLÁDANY LOMOVÝM KAMENEM (FR. 150-250 mm), VNITŘNÍ PROSTOR BUDE VYSTÝPAN (fr. 32-63 mm)
- ZÁSYP GABIONŮ BUDE HUTNĚNÝ PO VRSTVÁCH O MOCNOSTI MAX 300 mm SOUČASNĚ S PLNĚNÍM GABIONU

VZOROVÝ PŘÍČNÝ ŘEZ - GABION 5m
km 14,370 00, M1:50

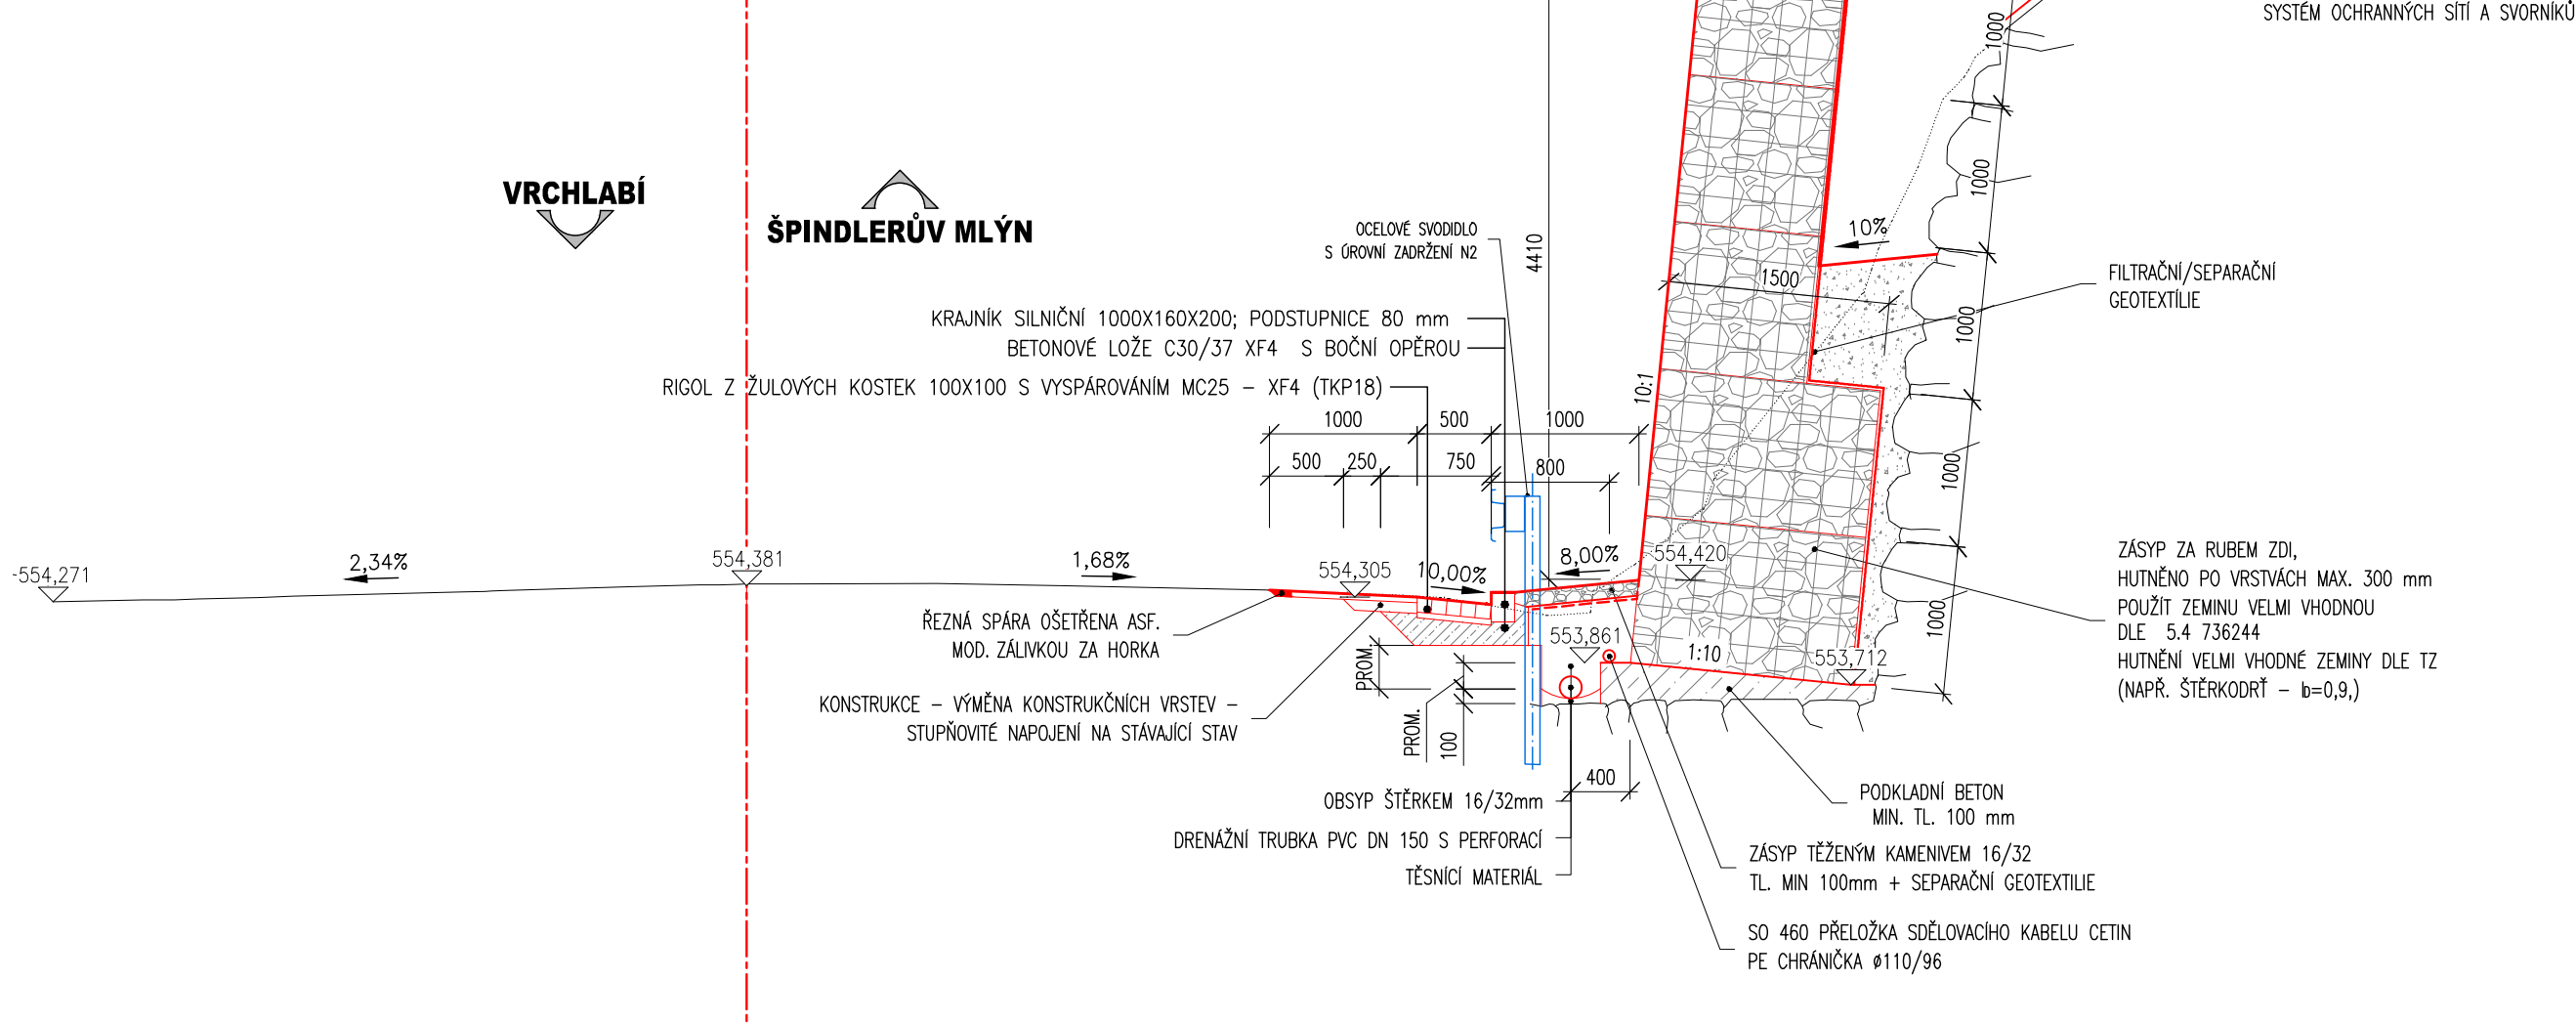

KONSTRUKCE - VÝMĚNA KONSTRUKČNÍCH VRSTEV - STUPŇOVITÉ NAPOJENÍ NA STÁVAJÍCÍ STAV					
asfaltový beton pro obrusné vrstvy	ACO 11 PmB 25/55-60	40 mm			ČSN EN 13108-5
spojovací postřik mod. asfaltovou emulzí v množství zbytkového asfaltu	PS-C 60 BP 4		0,3 kg/m2		ČSN 73 6129
asfaltový beton pro ložní vrstvy mod.	ACL 16+ PmB 25/55-60	70 mm			ČSN EN 13108-1
infiltrační postřik kat.asf. emulze v množství zbytkového asfaltu	PI-C 60 B5		0,4 kg/m2		ČSN 736129
směs stmelená cementem	SC, C8/10	150 mm			ČSN EN 14227-1
CELKEM		260 mm			

03		
02		
01		
ZMĚNA	POPIS	DATUM

	ING. IVAN ŠÍR	
	PROJEKTOVÁNÍ DOPRAVNÍCH STAVEB CZ s.r.o. Haškova 1714/3, 500 02 Hradec Králové, tel: +420 603 181 473, sir@sirivan.cz, www.sirivan.cz	IČ: 259 62 914

investor: Královéhradecký kraj
Pivovarské náměstí 1245, 500 03, Hradec Králové

II/295 Herlíkovice, skalní svah
nad úpravnou vody

- kraj: Královéhradecký
- MÚ / OU: Vrchlabí / Strážné
- stupeň utajení: bez utajení
- datum: 11/2020
- zakázkové číslo: O19018
- stupeň PD: PDPS
- odpovědný projektant stavby: Ing. Ivan Šír
- odpovědný projektant objektu: Ing. Ivan Šír
- vypracoval: Bc. Zdeněk Šháněl
- kontroloval: Ing. Ivan Šír
- změna číslo: 00
- měřítko: M 1:50

SO 251, SO 252 A SO 253 - ZÁRUBNÍ ZEĎ

NOVÝ STAV - VZOROVÉ ŘEZY

D.1.2.1.

2.2