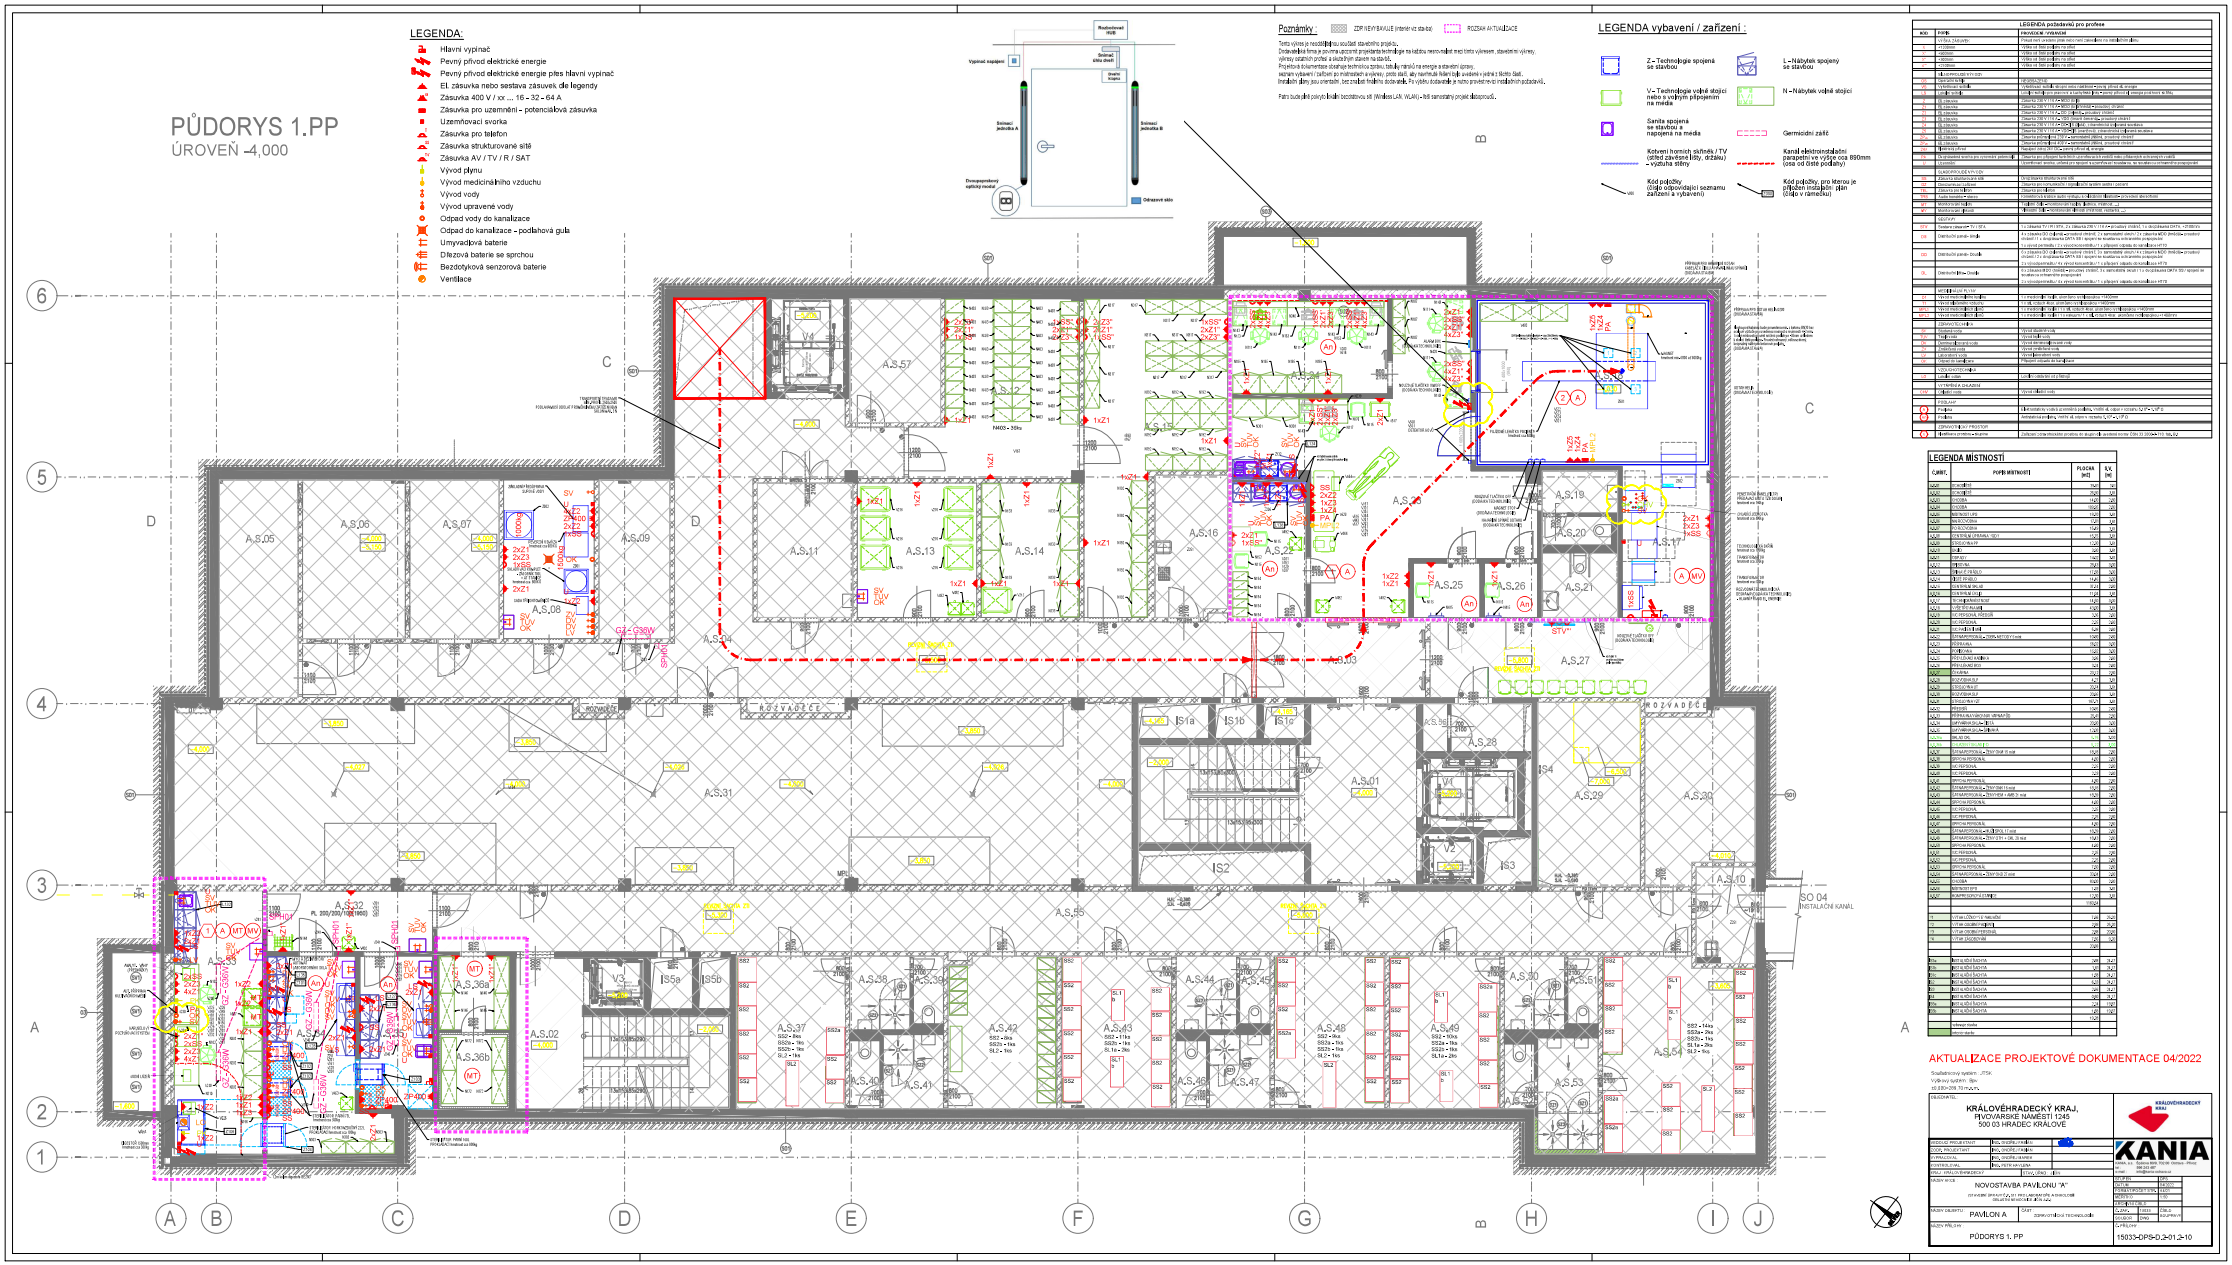
PŮDORYS 1.PP
ÚROVEŇ -4,000
LEGENDA:
Hlavní vypínač
Pevný přívod elektrické energie
Pevný přívod elektrické energie přes hlavní vypínač
El. zásuvka nebo sestava zásuvek dle legendy
Zásuvka 400 V / xx ... 16 - 32 - 64 A
Zásuvka pro uzemnění - potenciálová zásuvka
Uzemňovací svorka
Zásuvka pro telefon
Zásuvka strukturované sítě
Zásuvka AV / TV / R / SAT
Vývod plynu
Vývod medicinálního vzduchu
Vývod vody
Vývod upravené vody
Odpad vody do kanalizace
Odpad do kanalizace - podlahová gula
Umyvadlová baterie
Dřezová baterie se sprchou
Bezdotyková senzorová baterie
Ventilace
Poznámky :
ZDP NEVYBAVUJE (interiér ve stavbě)
ROZSAH AKTUALIZACE
LEGENDA vybavení / zařízení :
Z - Technologie spojená se stavbou
L - Nábytek spojený se stavbou
V - Technologie volně stojící nebo s vnitřním připojením na média
N - Nábytek volně stojící
Santa spojená se stavbou a napojená na média
Germicidní zářič
Kotvení horních skříněk / TV (před zavěsné stěny, dělící) - výztuha stěny
Kanál elektroinstalační parapetní ve výšce cca 890mm (osa od čisté podlahy)
Kód položky (dílčí odpovídající seznamu zařízení a vybavení)
Kód položky, pro kterou je přiložen instalační plán (číslo v rámečku)
LEGENDA MÍSTNOSTÍ
AKTUALIZACE PROJEKTOVÉ DOKUMENTACE 04/2022
KRÁLOVÉHRADECKÝ KRAJ,
PIVOVARSKÉ NÁMĚSTÍ 1245
500 03 HRADEC KRÁLOVÉ
KANIA
NOVOSTAVBA PAVILONU "A"
PAVILON A
PŮDORYS 1. PP
15033-DPS-D.2.1-01.2-10