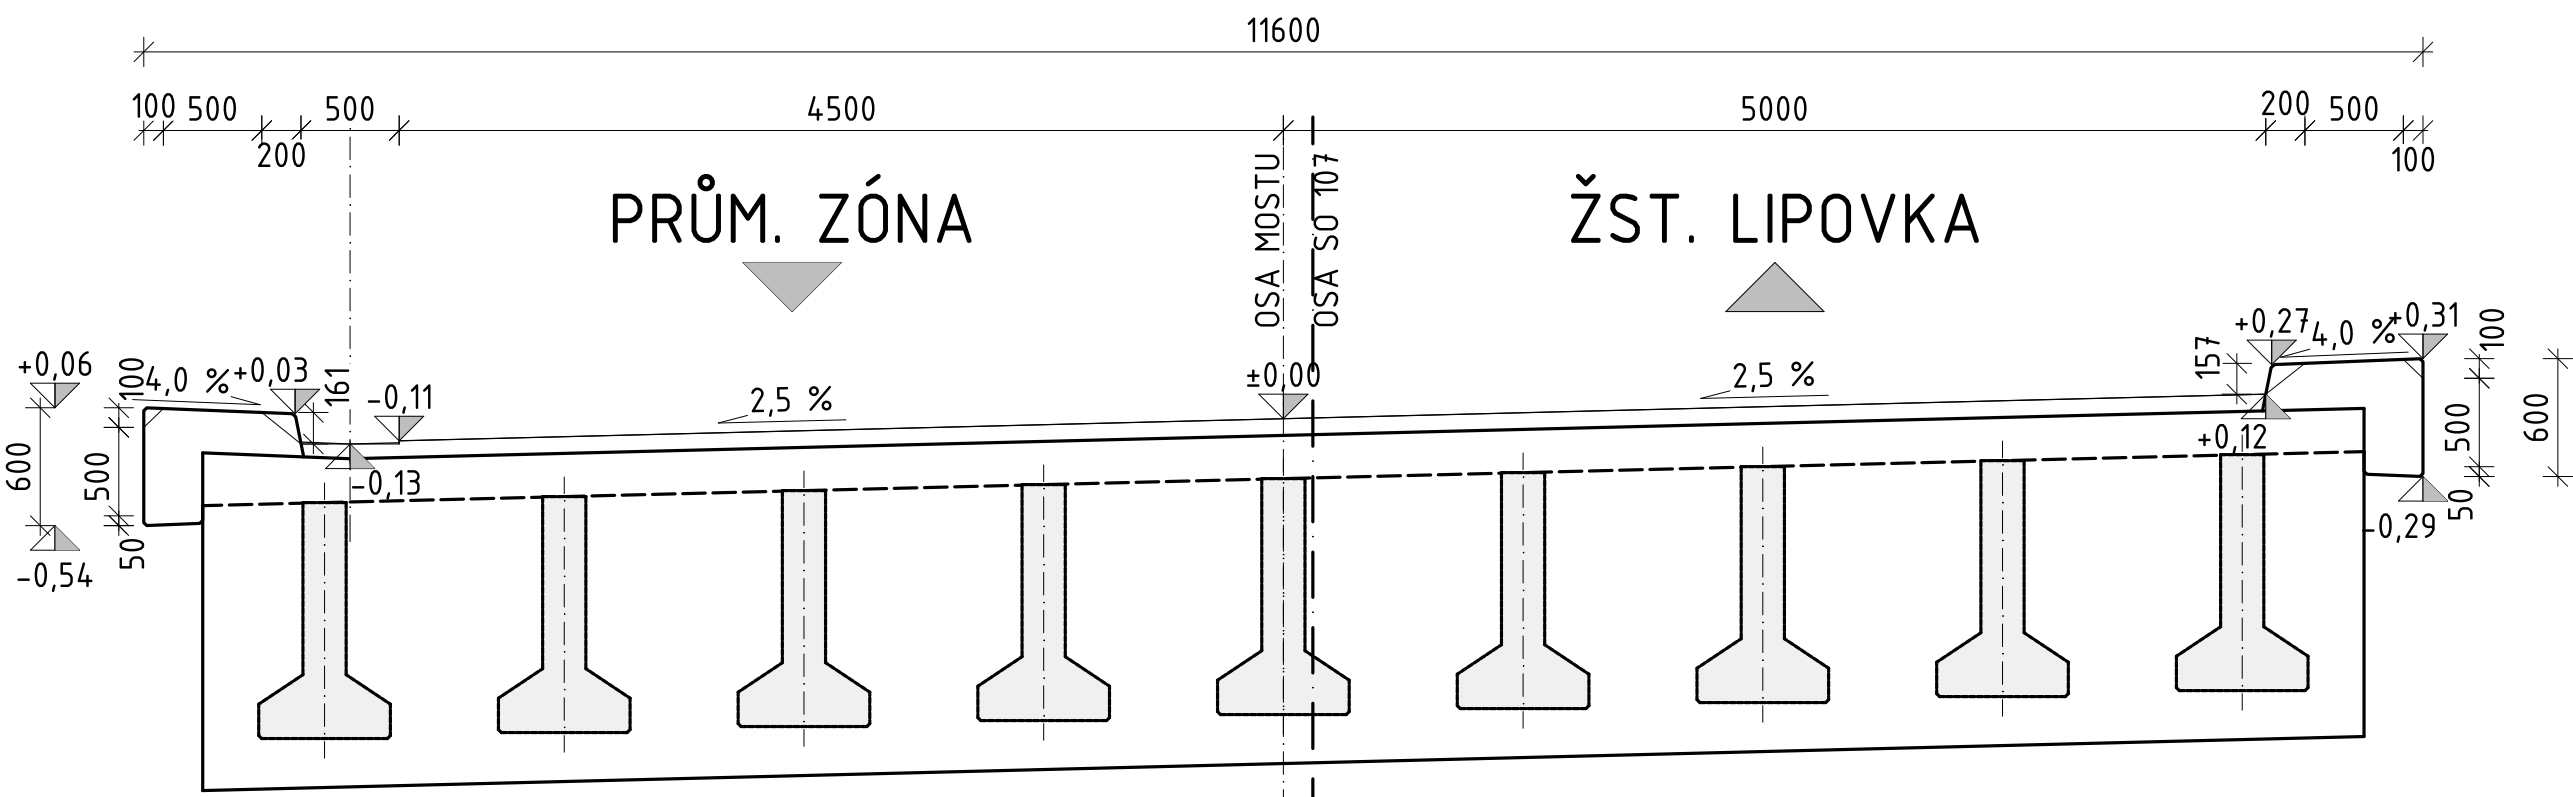


SHÉMA MOSTNÍHO ZÁVĚRU
M 1:50

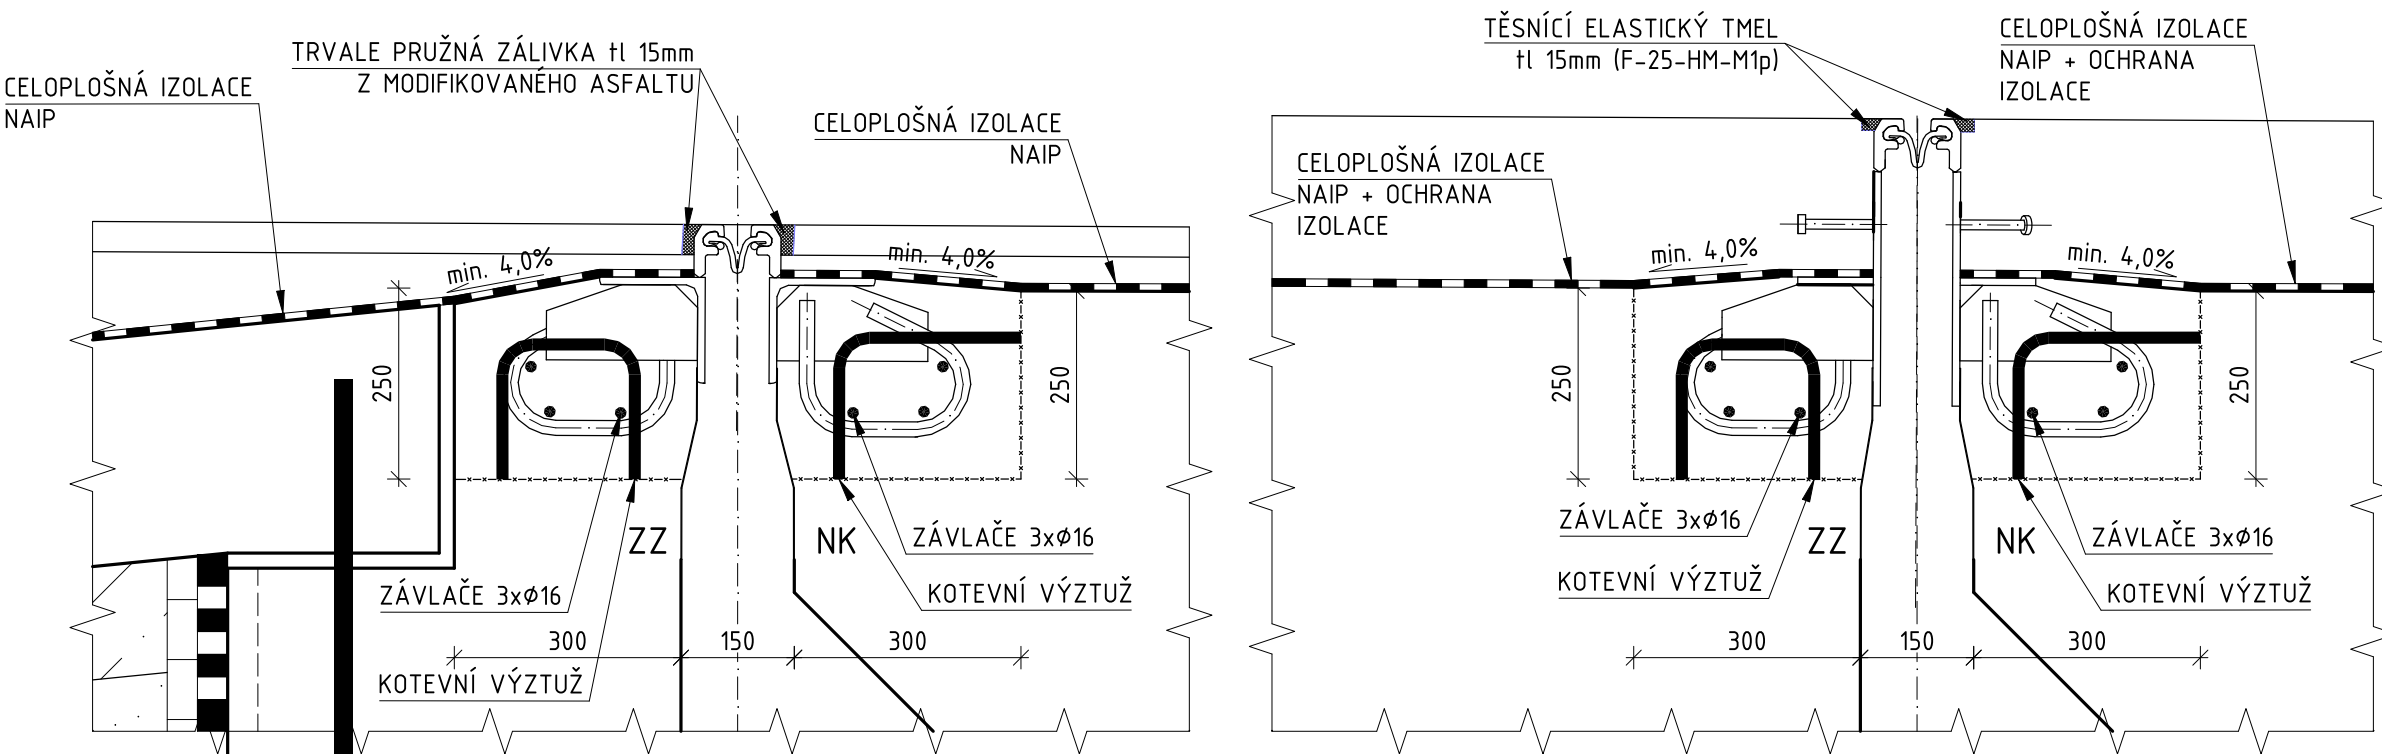


PARAMETRY MOSTNÍCH ZÁVĚRŮ

| PODPORA | TYP | POSUN [mm] |
|---------|---------------------------------------|------------|
| | | PODÉLNÝ |
| 01 | POVRCHOVÝ S JEDNODUCHÝM TĚSNĚNÍ SPÁRY | ±40 |
| 02 | POVRCHOVÝ S JEDNODUCHÝM TĚSNĚNÍ SPÁRY | ±40 |

ŘEZ MOSTNÍHO ZÁVĚRU VE VOZOVCE
M 1:10

ŘEZ MOSTNÍHO ZÁVĚRU V ŘÍMSE
M 1:10



POZNÁMKY

- MOSTNÍ ZÁVĚR MUSÍ BÝT ODLNÝ VŮČI PROTI ÚČINKŮM BLUDNÝCH PROUDŮ
- MOSTNÍ ZÁVĚRY MUSÍ SPLŇOVAT POŽADAVKY STANOVENÉ ÚKKS, TKP 23 A TP 86
- PKO BUDE PROVEDENA DLE TKP KAP. 19B A TP 86 PRO STUPEŇKOROZNÍ AGRESIVITY C4+K1 (SPECIÁLNÍ)
- POŽADOVANÁ ŽIVOTNOST KONSTRUKCE 30 LET, POŽADOVANÁ ŽIVOTNOST OCHRANNÉHO POVLAKU (V)
- OCHRANNÝ POVLAK IIIA, ALTERNATIVNĚ IA, ČÁST KONSTRUKCE IIE A DLE TP 86
- KONKRÉTNÍ TYP PKO BUDE NAVRŽEN VÝROBCEM MOSTNÍHO ZÁVĚRU V RÁMCI VTD

D.1 Stavební část
D.1.2 Mostní objekty a zdi
SO 202

Souřadnicový systém S-JTSK, Výškový systém Bpv

Objednatel:

KRÁLOVÉHRADECKÝ KRAJ
PIVOVARSKÉ NÁMĚSTÍ 1245
500 03 HRADEC KRÁLOVÉ


KRÁLOVÉHRADECKÝ KRAJ

Hlavní inženýr projektu:
Ing. Lukáš KOPEČEK

Čís. akce:
17 289 2


Společnost PRAGOPROJEKT/M-PROJEKCE – rozvoj centrální a průmyslové zóny
SPRÁVCE SPOLEČNOSTI:

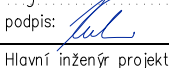
PRAGOPROJEKT, a.s., K Ryšánce 1668/16, 147 54 Praha 4

SPOLEČNÍK SPOLEČNOSTI:

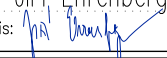
M-PROJEKCE s.r.o., Resslova 956, 500 02 Hradec Králové

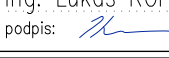
Zhotovitel PD: M-PROJEKCE s.r.o., Resslova 956, 500 02 Hradec Králové, IČ: 05061415, www.m-projekce.cz, datová schránka: wk8u9eq
Zpracovatelský útvar: Pracoviště Praha – Poděbradská 540/26, 190 00 Praha 9, Tel.: +420 495 842 403, E-mail: info@m-projekce.cz


Navhl/vypracoval:
Ing. Miroslav Kubín
podpis: 

Zodpovědný projektant:
Ing. Miroslav Kubín
podpis: 

Vedoucí pracoviště:
Ing. Jiří Ehrenberger

Technická kontrola:
Ing. Jiří Ehrenberger
podpis: 

Hlavní inženýr projektu:
Ing. Lukáš KOPEČEK
podpis: 


M-PROJEKCE

| | | | |
|---------------|--|----------------|------------|
| Kraj: | KRÁLOVÉHRADECKÝ KRAJ | Číslo zakázky: | 17 289 2 |
| Místo stavby: | SOLNICE – PZ JIH, KVASINY – PZ SEVER | Číslo akce: | 17 289 |
| Objednatel: | KRÁLOVÉHRADECKÝ KRAJ; PIVOVARSKÉ NÁMĚSTÍ 1245; 500 03 HRADEC KRÁLOVÉ | Datum: | 06/2021 |
| Název stavby: | ROZVOJ CENTRÁLNÍ PRŮMYSLVÉ ZÓNY A DOPRAVNÍ INFRASTRUKTURY, Solnice jih v rámci projektu "Rozšíření strategické průmyslové zóny Solnice - Kvasiny a zlepšení veřejné infrastruktury v Královéhradeckém regionu" | Formát: | |
| Část: | SO 202 Silniční most komunikace východ - žst Lipovka Mostní závěr | Měřítko: | |
| | | Stupeň: | PDPS |
| | | Číslo přílohy: | D.1.2.2.10 |
| | | Souprava: | |