




ZÁKLADNÍ SESTAVA - hloubka šachty 1800 - 2500 mm

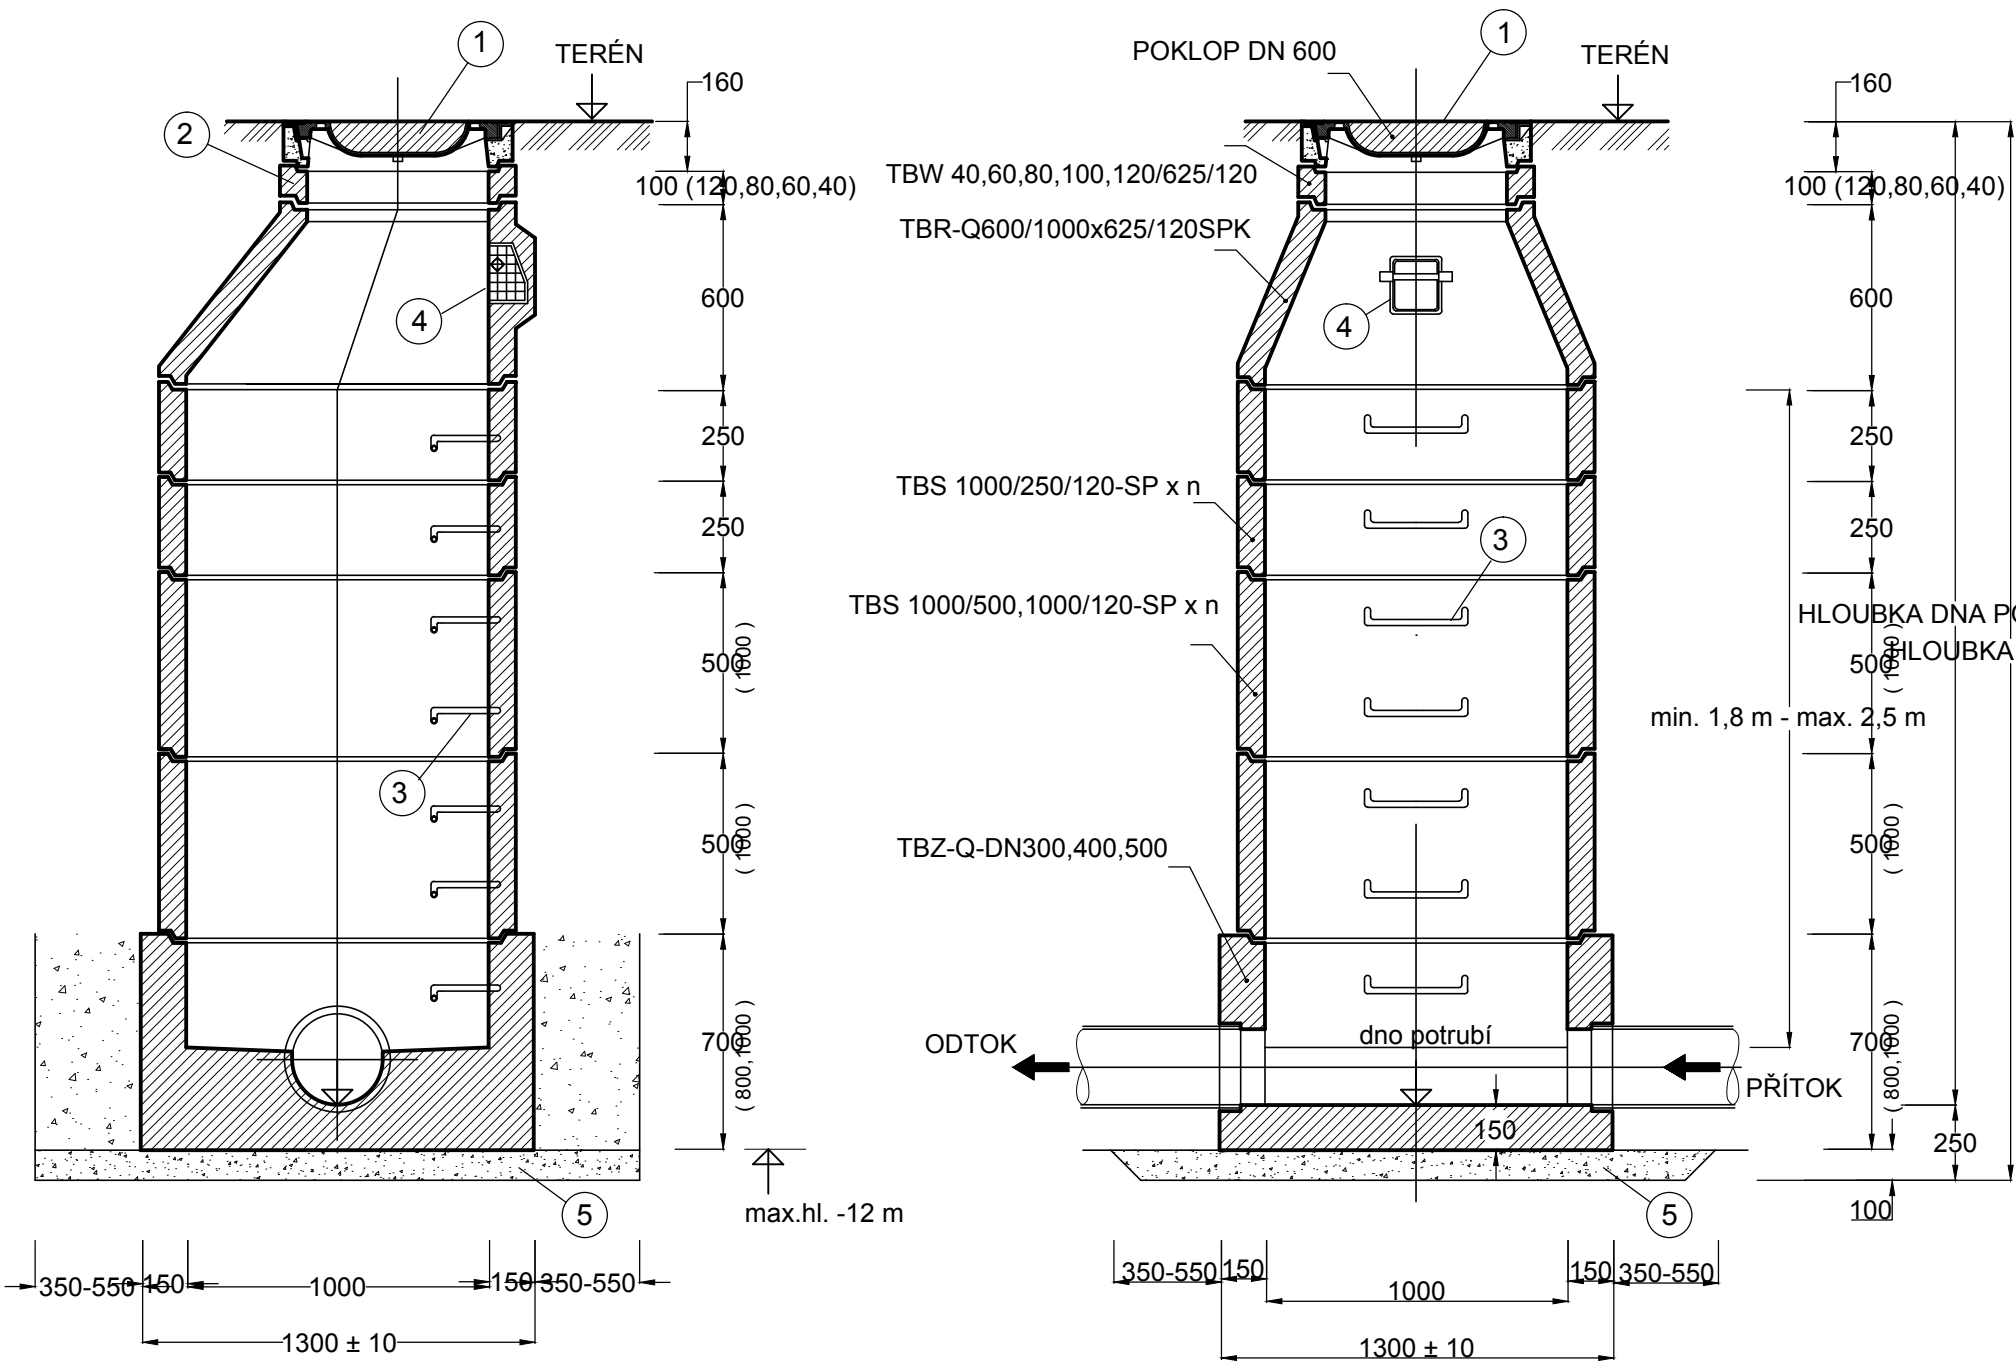





1a) ~~POKLOP NEKOVOVÝ, min.B125~~
~~umístění : v SDP~~

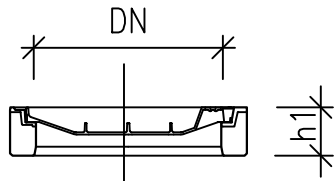

1b) POKLOP LITINOVÝ, D400
umístění : ve vozovce silnice

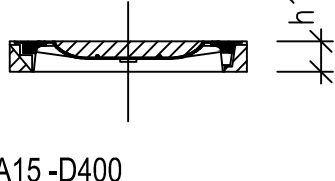

1c) POKLOP A15-D400
umístění : mimo silnici

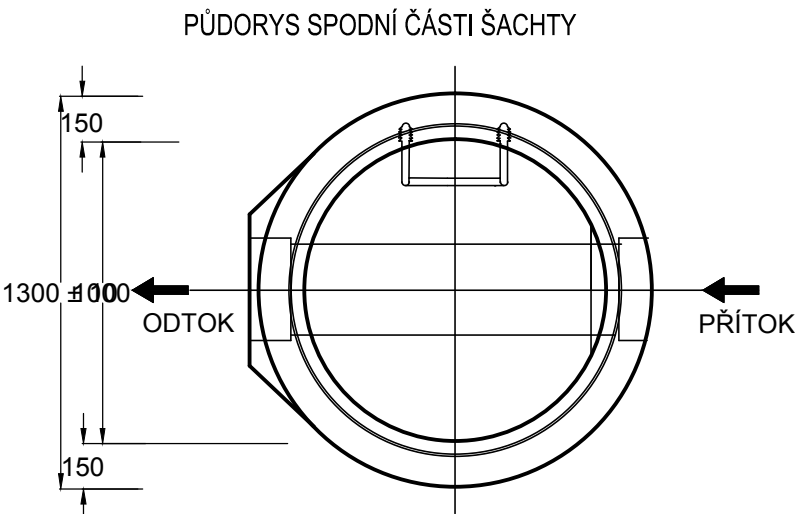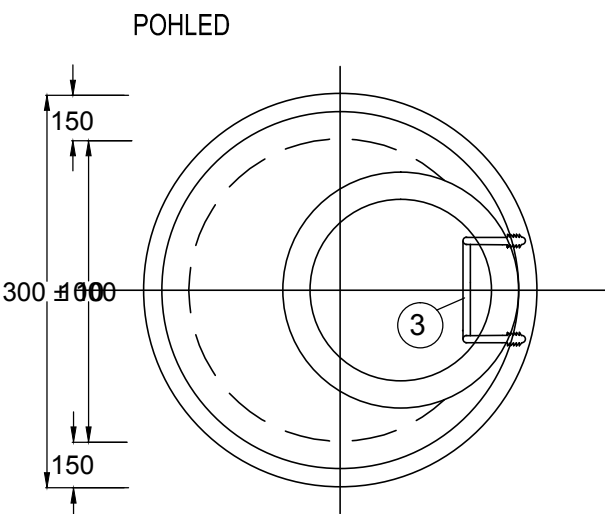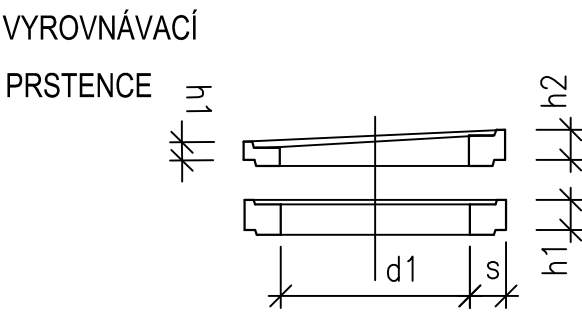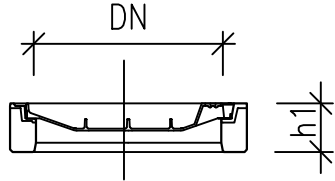

Poklop				
označení	DN	h1	Zatížení	Hmotnost
	(mm)	(mm)	(kN)	(kg)
víko NEKOVOVÉ min.B125 bez odvětrání rám opatřené zámkem 1a)	625	125-160	min.125	-
víko CELOLITINOVÉ D400 bez odvětrání kloubové uložení víka v rámu opatřené zámkem, zabezpečení proti vyskočení 1b)	625	100	400	82
víko A15-D400 bez odvětrání rám ve svahu s pantem a aretací 1c)	625	75-160	15-400	71-165

D.1 Stavební část
D.1.3.1 Objekty dešťových kanalizací
SO 302

Souřadnicový systém S-JTSK, Výškový systém Bpv

Objednatel:

KRÁLOVÉHRADECKÝ KRAJ
PIVOVARSKÉ NÁMĚSTÍ 1245
500 03 HRADEC KRÁLOVÉ

KRÁLOVÉHRADECKÝ KRAJ

Hlavní inženýr projektu:
Ing. Lukáš KOPEČEK

Čís. akce:
17 289

Společnost PRAGOPROJEKT/M-PROJEKCE – rozvoj centrální a průmyslové zóny
SPRÁVCE SPOLEČNOSTI:

PRAGOPROJEKT

PRAGOPROJEKT, a.s., K Ryšánce 1668/16, 147 54 Praha 4

SPOLEČNÍK SPOLEČNOSTI:

M - PROJEKCE

M-PROJEKCE s.r.o., Resslova 956, 500 02 Hradec Králové

Zhotovitel PD: PRAGOPROJEKT, a.s., K Ryšánce 1668/16, 147 54 Praha 4, IČ: 45272387, www.pragoprojekt.cz, datová schránka: 4kifr54
Zpracovatelský útvar: Ateliér Praha I – K Ryšánce 1668/16, 147 54 Praha 4, Tel.: 226 066 111, E-mail: mailbox@pragoprojekt.cz

Navrhl/vypracoval:
Ing. Aleš MALÍNSKÝ
podpis:

Zodpovědný projektant:
Ing. Aleš MALÍNSKÝ
podpis:

Ředitel ateliéru Praha I:
Ing. Vl. Koníček

Technická kontrola:
Petr ZLOSKÝ
podpis:

Hlavní inženýr projektu:
Ing. Lukáš KOPEČEK
podpis:

PRAGOPROJEKT

Kraj:	KRÁLOVÉHRADECKÝ KRAJ	Číslo zakázky:	17 289 2
Místo stavby:	SOLNICE – PZ JIH	Číslo akce:	17 289
Objednatel:	KRÁLOVÉHRADECKÝ KRAJ; PIVOVARSKÉ NÁMĚSTÍ 1245; 500 03 HRADEC KRÁLOVÉ	Datum:	06/2021
Název stavby:	„Rozvoj centrální průmyslové zóny a dopravní infrastruktury, Solnice - jih“ v rámci projektu „Rozšíření strategické průmyslové zóny Solnice - Kvasiny a zlepšení veřejné infrastruktury v Královéhradeckém regionu“	Formát:	3 x A4
Objekt:	SO 302 DEŠŤOVÁ KANALIZACE – PRŮMYSLOVÁ ZÓNA JIH, SEVERNÍ ČÁST	Měřítko:	—
Příloha:	VSTUPNÍ ŠACHTA	Stupeň:	PDPS
		Číslo přílohy:	5.1