



NOVÁ DOSAZOVACÍ NÁDRŽ ŘEZ A-A'

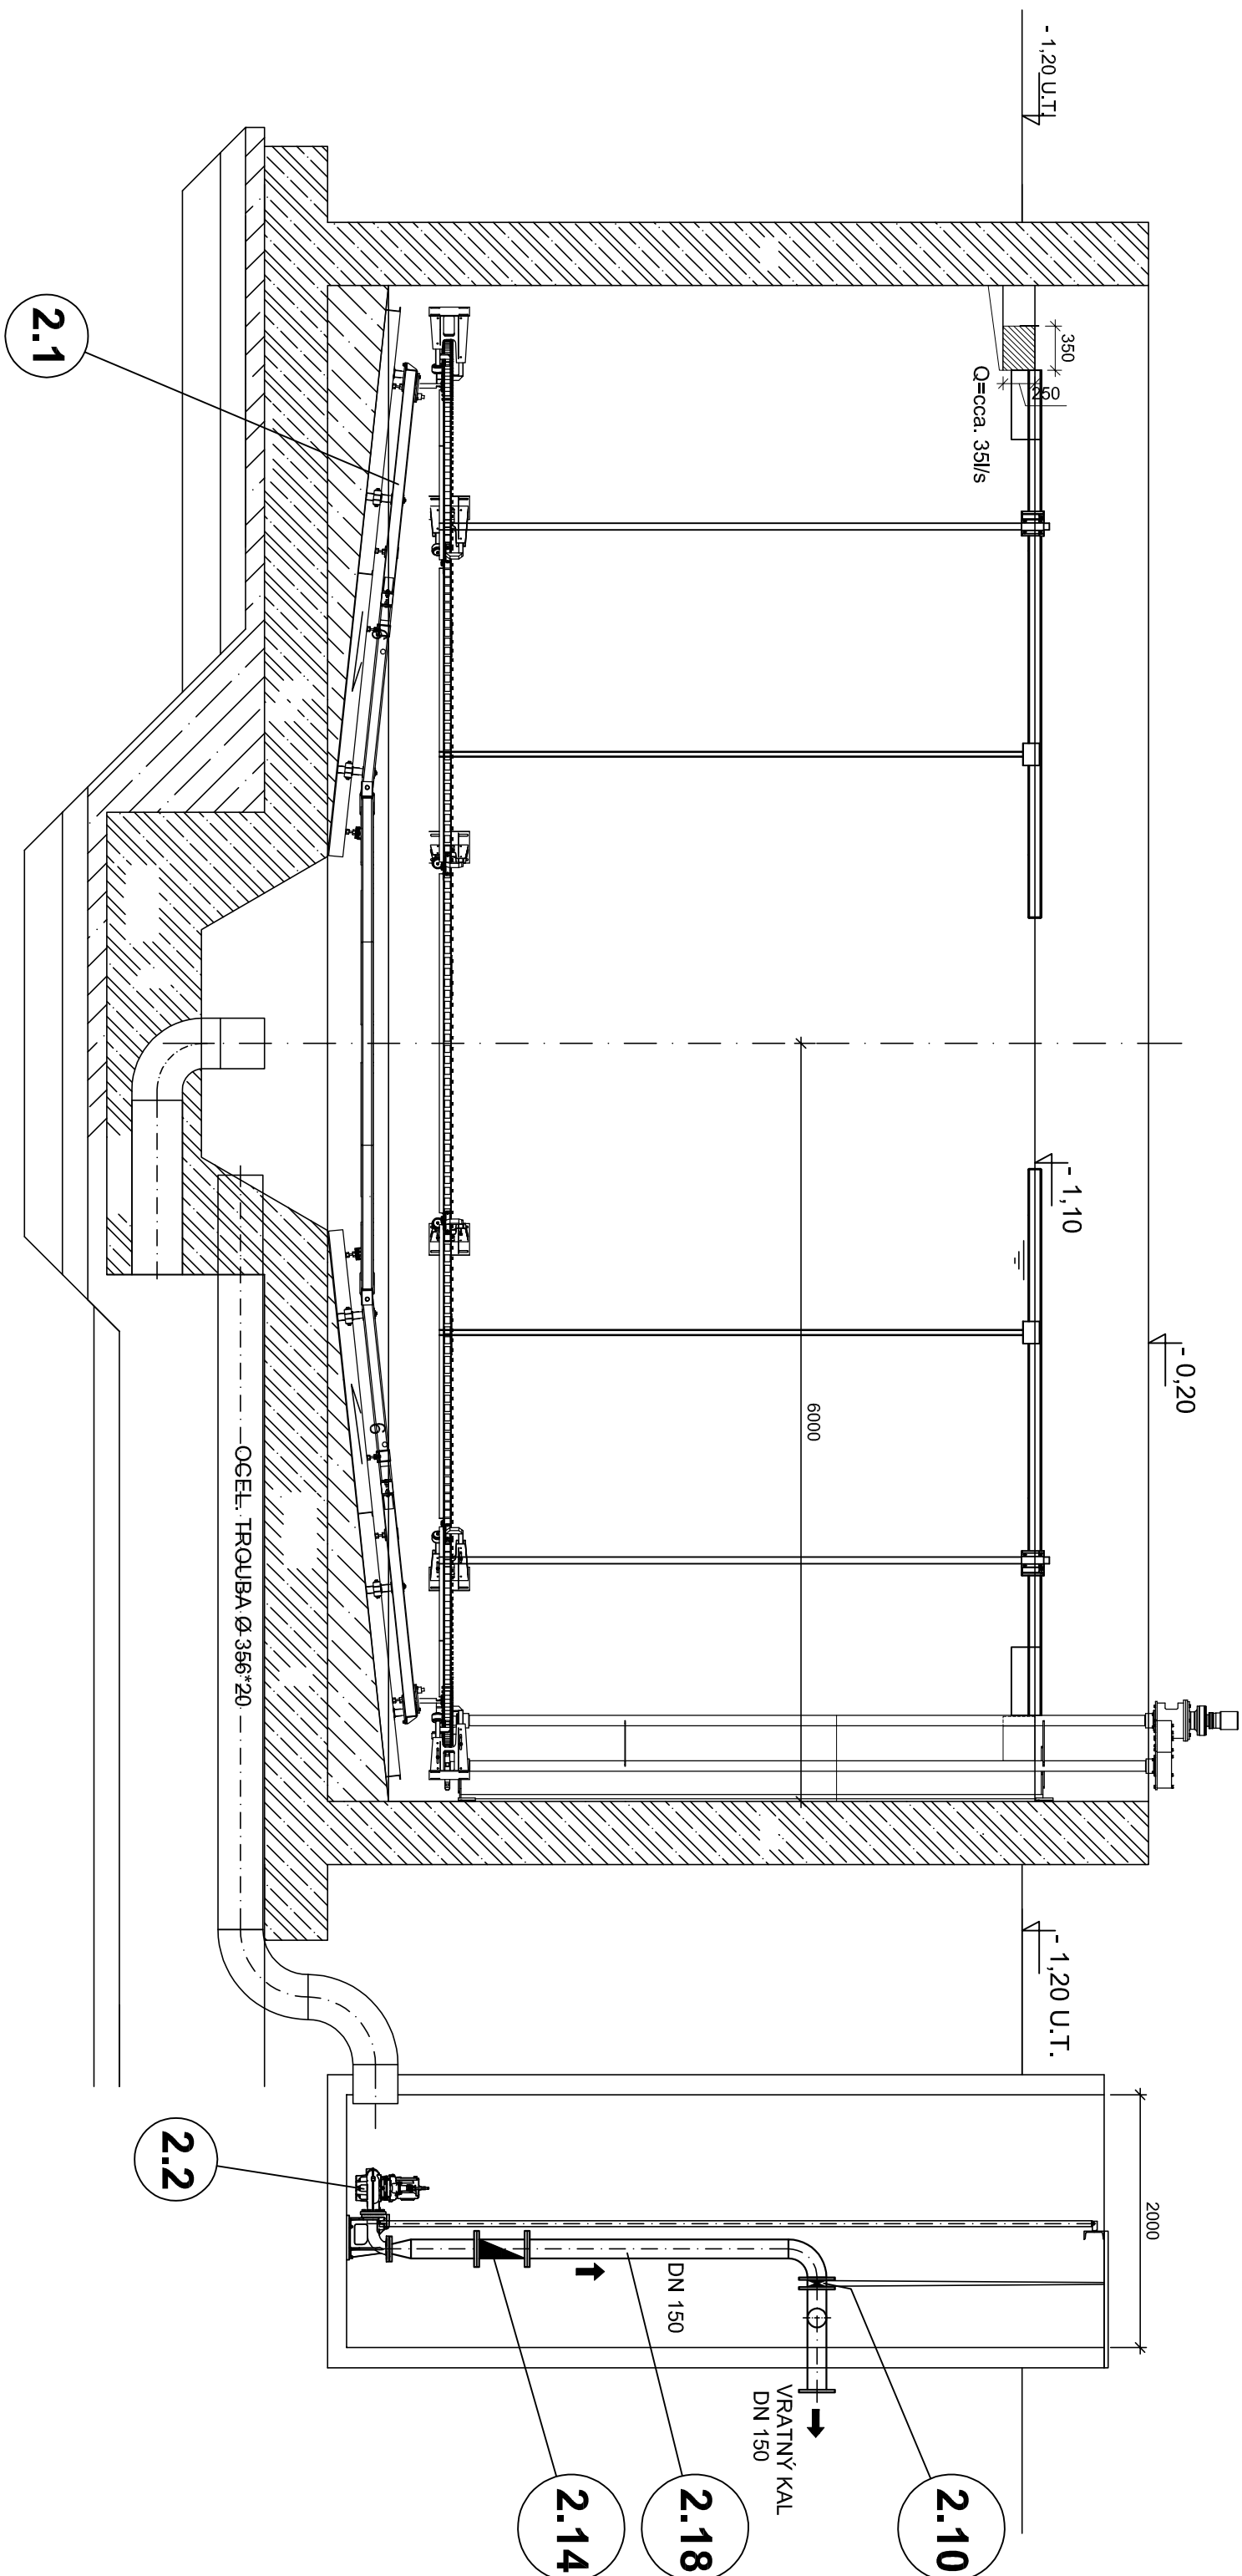

POZNÁMKA:

LEGENDA ZAŘÍZENÍ VIZ PŘÍLOHA č. D.2.1 - 02

+ / - 0,0 = 324,00



Vodohospodářsko-inženýrské služby spol. s r. o., Na Střežíně 1079, 500 03 Hradec Králové
tel.: 495 076 011, fax: 495 541 342, e-mail: vls@vlsnik.cz

DOKUMENTACE PRO PROVÁDĚNÍ STAVBY

HLAVNÍ ING. PROJEKTU ING. FOREJTEK J.	ZODP. PROJEKTANT ING. FOREJTEK J.	PROJEKTANT LUKAŠ HYNĚK	KONTROLOVAL ING. FOREJTEK J.
INVESTOR KRALOVÉHRADECKÝ KRAJ		OBJEDNATEL M-PROJEKCE s.r.o.	FORMÁT
			3 A4
			DATUM
			10/2021
KRAJ KRALOVÉHRADECKÝ		OBEC SOLNICE	STUPEŇ
			DPS
			Č. ZAK.
			02621 - 400
AKCE INTENZIFIKACE ČOV SOLNICE PS 02 - NOVÁ DOSAZOVACÍ NÁDRŽ		MĚŘÍTKO 1 : 50	ARCH. Č
			ČÍSLO PŘÍLOHY
PŘÍLOHA NOVÁ DOSAZOVACÍ NÁDRŽ - ŘEZ		D.2.1 - 06	

TENTO VÝKRES A JEHO PŘÍLOHY JSOU NAŠIM DÍLEŽNÝM VLASTNICTVÍM, NESMÍ BÝT BEZ NAŠEHO PŘEDCHOZÍHO
PÍSEMNÉHO SOUHLASU KOPÍROVANY, ROZMNOŽOVANY ANI ZPRÍSTUPNĚNY JINÝM OSOBÁM NEBO FIRMAM