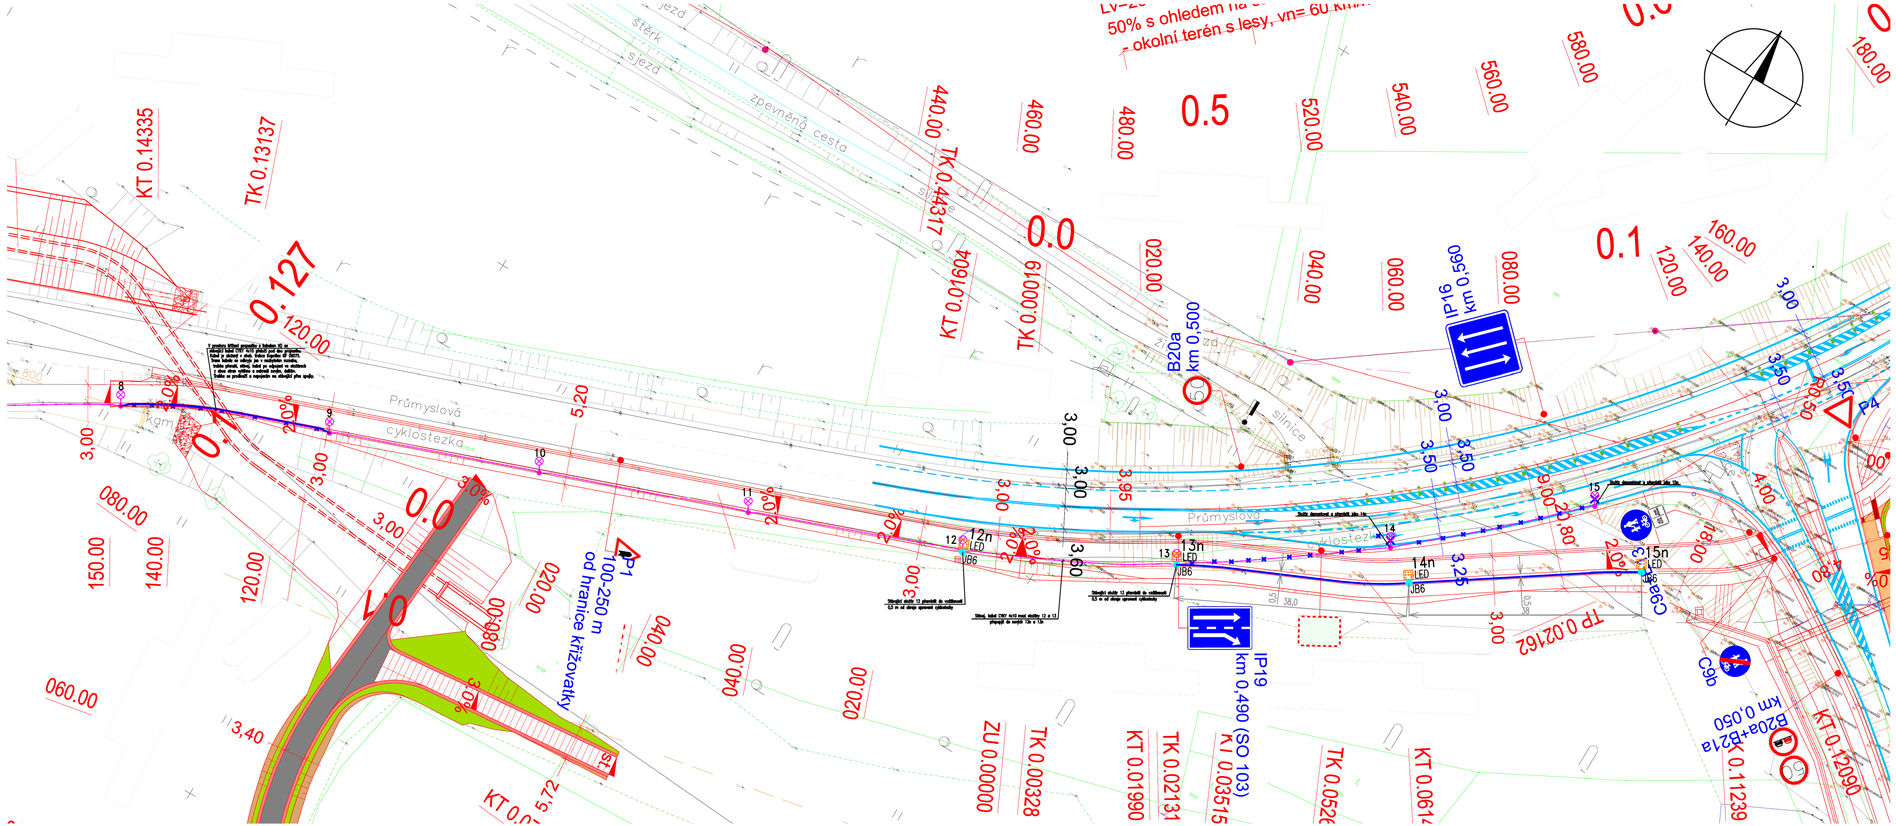

LEGENDA:

- Trasa nového kabelu VO – CYKY J 4x10 v ochranné trubce KF 09075 v zemi
- Pravděpodobná trasa stávajícího kabelu VO – CYKY 4x10 v ochranné trubce
- 12 / 12n LED JBB — Stávající stožár osvětlení cyklostezky – K6 (ø114/89/76mm) v betonovém základu, vyzbrojený LED svítidlem Philips LUMA Micro 12LED, 15W, 2100lm, optika DN10, 4000K
- Přemístěný stávající stožár K6

SO 442 - Přeložky VO podél společné stezky

Objednatel:
KRÁLOVÉHRADECKÝ KRAJ
PIVOVARSKÉ NÁMĚSTÍ 1245
500 03 HRADEC KRÁLOVÉ

KRÁLOVÉHRADECKÝ KRAJ

Hlavní inženýr projektu: Ing. Lukáš KOPEČEK
Čís. akce: 17 289 2

Společnost PRAGOPROJEKT/M-PROJEKCE – rozvoj centrální a průmyslové zóny
SPRÁVCE SPOLEČNOSTI: PRAGOPROJEKT, a.s., K Rybářce 1668/16, 147 54 Praha 4
SPOLEČNÍK SPOLEČNOSTI: M-PROJEKCE s.r.o., Resslova 956, 500 02 Hradec Králové

Zhotovitel PD: M-PROJEKCE s.r.o., Resslova 956, 500 02 Hradec Králové, IČ: 05061415, www.m-projekce.cz, datová schránka: wk8u9eq
Zpracovatelský útvar: Pracoviště Praha – Freyova 82/27, 190 00 Praha 9, Tel.: +420 495 842 403, E-mail: info@m-projekce.cz

Navrhl/vypracoval: Ing. FRANTIŠEK KRÁSA, podpis:	Zodpovědný projektant: Ing. Petr Hájek, podpis:	Vedoucí pracoviště: Ing. Václav Břichňáč	M - PROJEKCE
Technická kontrola: Ing. Václav Břichňáč, podpis:	Hlavní inženýr projektu: Ing. Lukáš KOPEČEK, podpis:		

Kraj: KRÁLOVÉHRADECKÝ KRAJ		Číslo zakázky:	17 289
Místo stavby: SOLNICE – PZ JIH		Číslo akce:	17 289
Objednatel: KRÁLOVÉHRADECKÝ KRAJ, PIVOVARSKÉ NÁMĚSTÍ 1245, 500 03 HRADEC KRÁLOVÉ		Datum:	06/2021
Název stavby: ROZVOJ CENTRÁLNÍ PRŮMYSLOVÉ ZÓNY A DOPRAVNÍ INFRASTRUKTURY, Solnice jih v rámci projektu "Rozšíření strategické průmyslové zóny Solnice - Kvasiny a zlepšení veřejné infrastruktury v Královéhradeckém regionu"		Formát:	4 A4
		Měřítko:	1 : 500
		Stupeň:	DUR, PDPS
		Soupravu:	
Název přílohy: SO 442 - PŘELOŽKY VO PODÉL SPOLEČNÉ STEZKY	SITUACE PŘELOŽEK VO	Číslo přílohy:	2