



č.p. 68

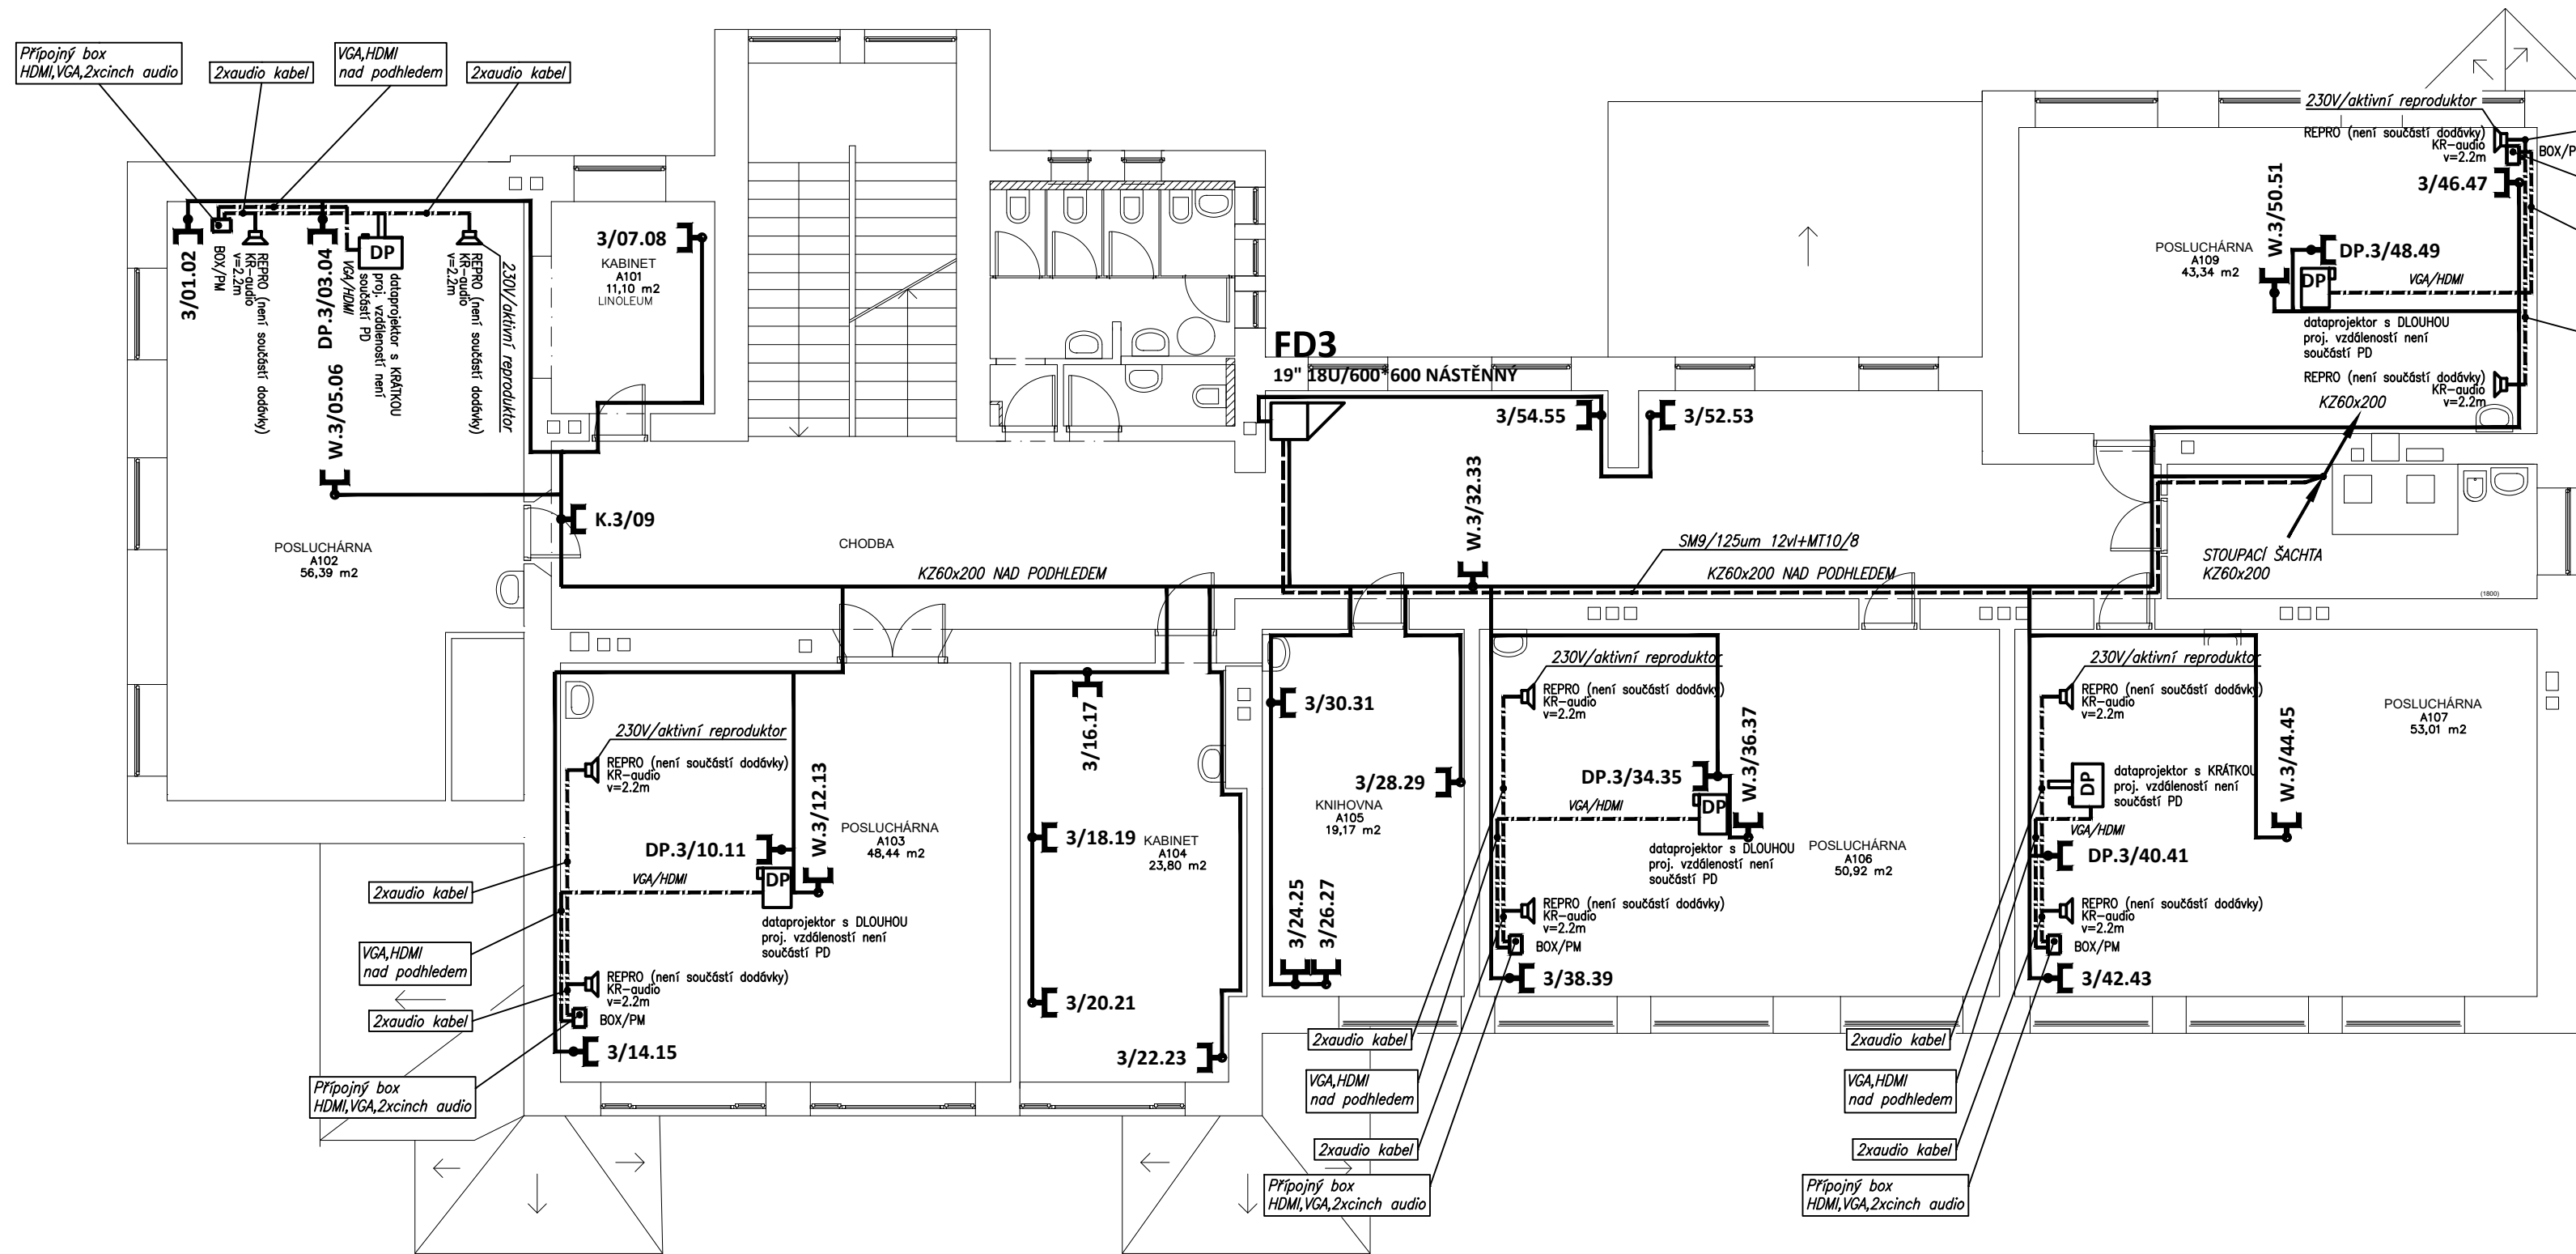

č.p. 77

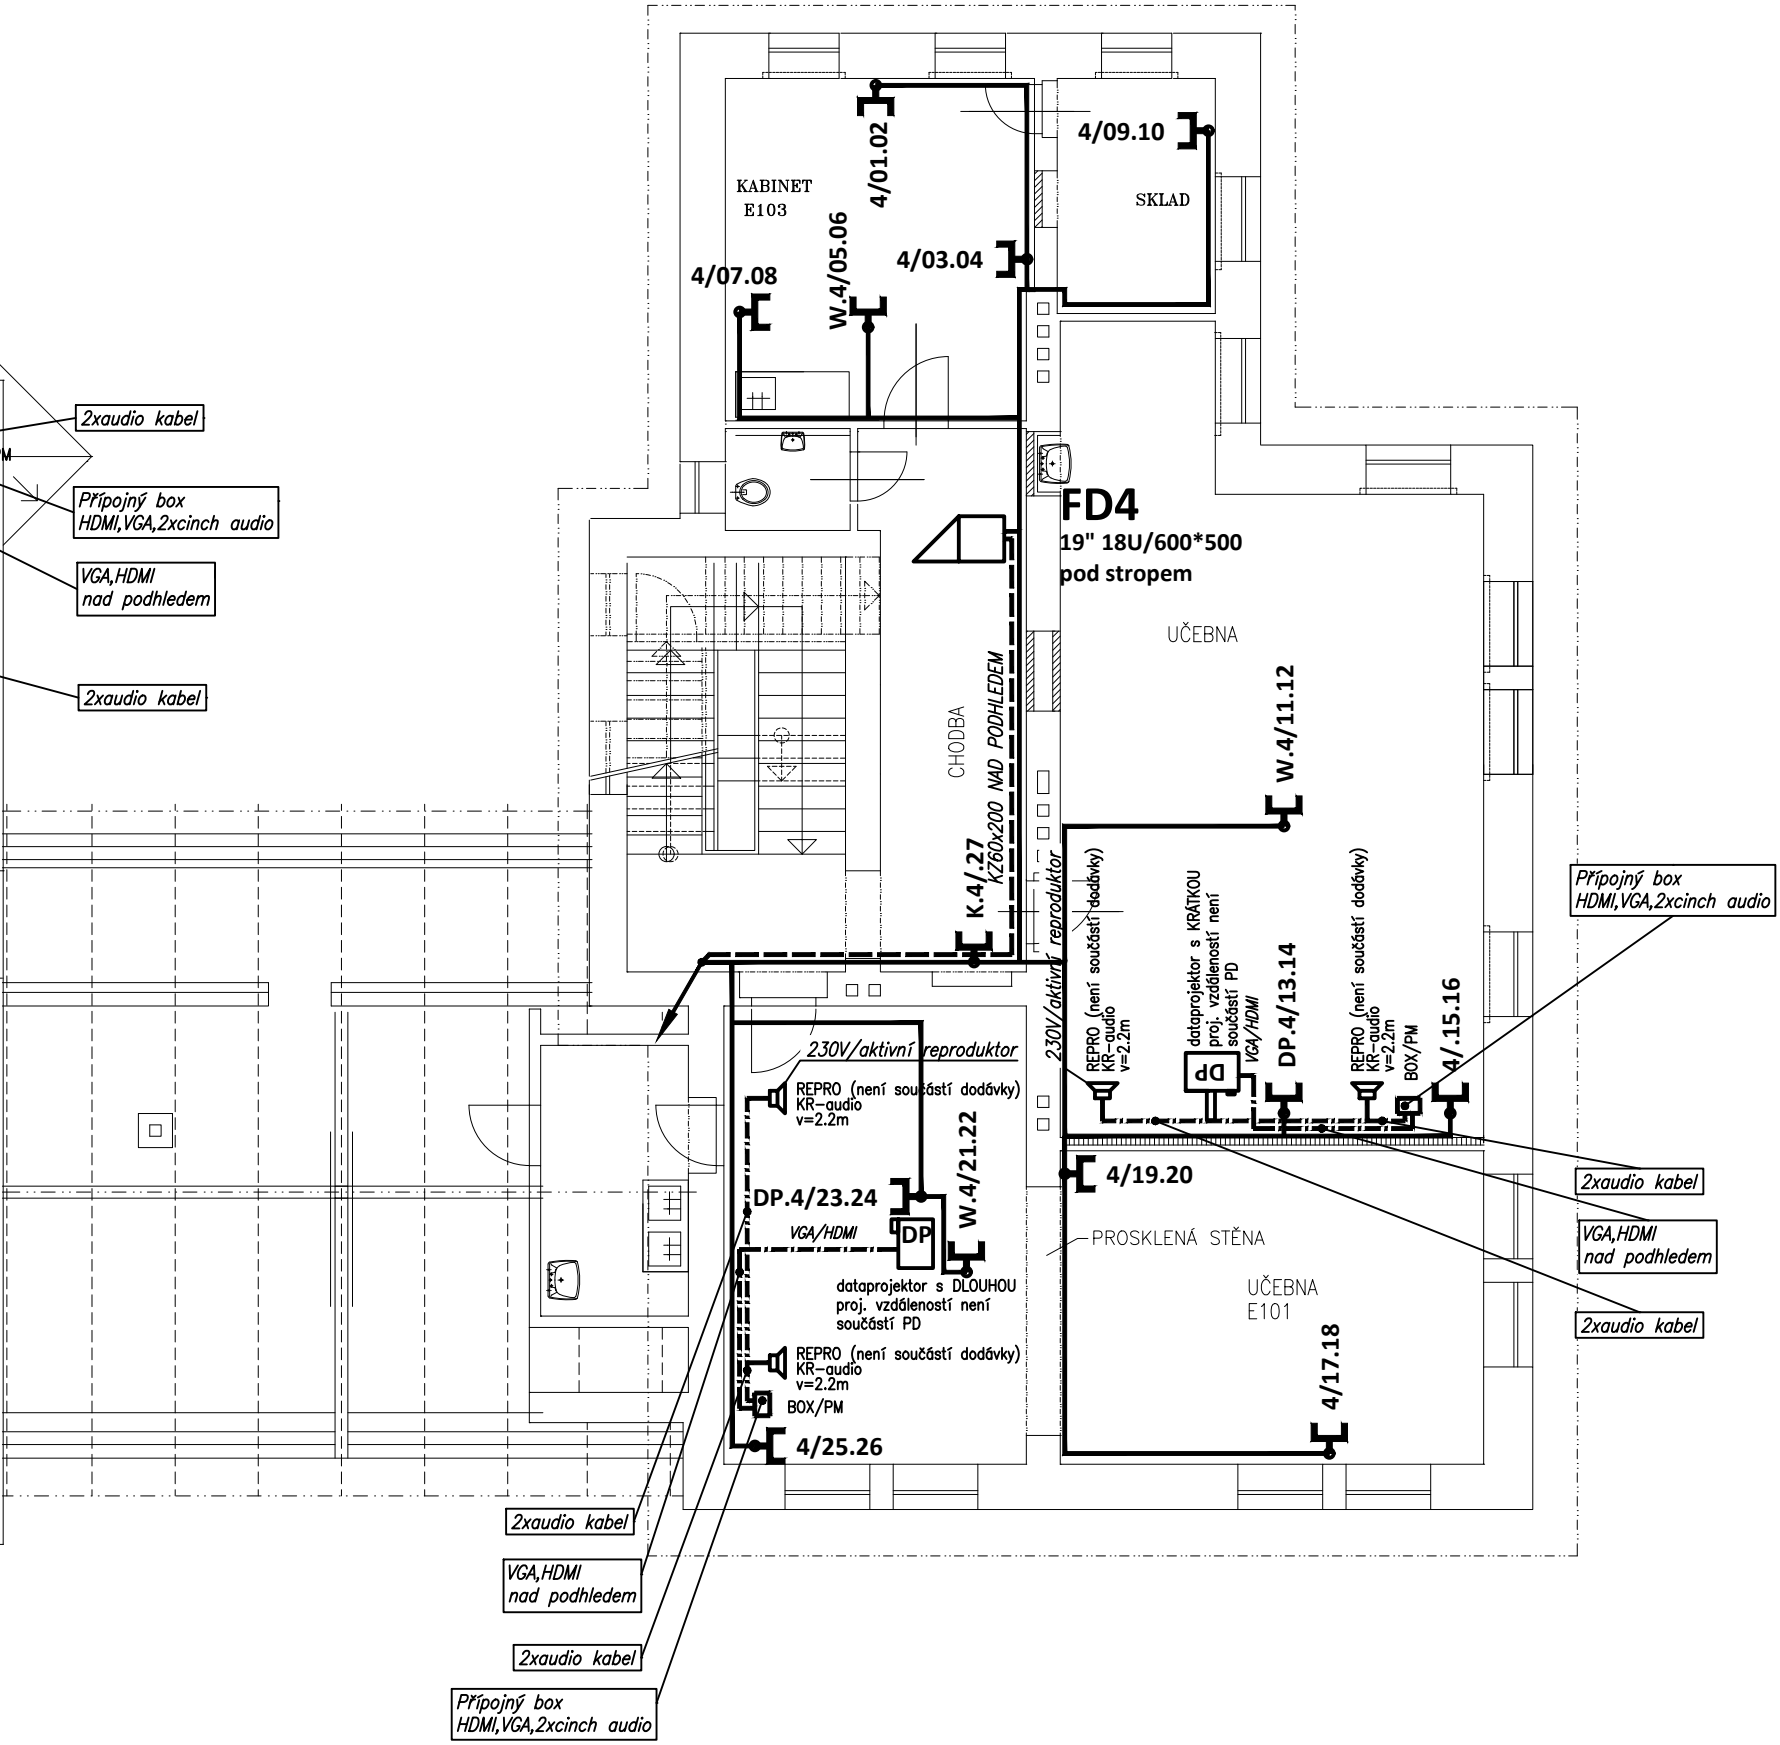

LEGENDA ZNAČEK

- FD.. DATOVÝ 19" ROZVADĚČ
- 00.00 DATOVÁ ZÁSUVKA 2xRJ45, cat.6
- KU68/1 POD OMIČKOU/KR68
- MODUL RJ45 cat.6 V KU68
- ZÓNA WIFI
- REPRODUKTOR (OZVUČENÍ DATAPROJEKTORU)
- NENÍ PŘEDMĚTEM DODÁVKY
- DATAPROJEKTOR S DLOUHOU PROJEKČNÍ VZDÁLENOSTÍ
- NENÍ PŘEDMĚTEM DODÁVKY
- DATAPROJEKTOR S KRÁTKOU PROJEKČNÍ VZDÁLENOSTÍ
- NENÍ PŘEDMĚTEM DODÁVKY
- BOX/PM BOX – PŘÍPOJNÉ MÍSTO PC, NOTEBOOK
- DATAPROJEKTORU HDMI, VGA, CINCH, USB
- ACCESS POINT WIFI
- VEDENÍ UNIVERZÁLNÍHO KABELÁŽNÍHO SYSTÉMU
- OPTICKÝ KABEL (NOVÝ ROZVOD)
- ZRUŠENÝ OPTICKÝ KABEL
- TELEFONNÍ KABEL

- ZNAČENÍ DATOVÝCH ZÁSUVEK
- W. 1/ 05. 06
- ČÍSLO PORTU
 - ČÍSLO PORTU
 - ČÍSLO DATOVÉHO ROZVADĚČE
 - W – WIFI
 - K – KAMERA
 - EKV – ELEKTRONICKÁ KONTROLA VSTUPU (ČTEČKY)
 - VDZ – VSTUPNÍ DOROZUMÍVACÍ ZAŘÍZENÍ (INTERKOM)
 - DP – DATAPROJEKTOR
 - VT – IP VIDEOTELEFON

PROFESE			ELEKTRONICKÉ KOMUNIKACE		<div></div>	
ZODPOVĚDNÝ PROJEKTANT	MICHAL PIPEK					
VYPRACOVAL	MICHAL PIPEK					
HLAVNÍ INŽENÝR PROJEKTU	ING. TOMÁŠ MRÁZEK					
STAVEBNÍ ŘEŠENÍ	VERA ŠTĚPÁNOVÁ					
STAVEBNÍK	SOŠ VETERINÁRNÍ, PRAŽSKÁ 68, HK					
STAVBA					ČÍS.ZAKÁZKY	572/34/0
SOŠ VETERINÁRNÍ - HK, PRAŽSKÁ 68 Rekonstrukce elektro-projektová dokumentace I. etapa					DRUH PROJEKTU	DPS
					DATUM	28.10.2022
BUDOVA č.p. 68/18 a BUDOVA č.p. 77/16					FORMÁT A4	
					MĚŘITKO	1:100
NÁZEV VÝKRESU PŮDORYS 2.NP STRUKTUROVANÁ KABELÁŽ, AV TECHNIKA					ZMĚNA	
					ČÁST	Č. VÝKRESU
					D.1.4.h	06