

SCHÉMA DATOVÉHO ROZVADĚČE

1.PP-BD/FD1

19" 42U/600*600 STOJAN

BD/FD1-FD2 : SM9/125 12VL-ZAK.12vl
 BD/FD1-FD3 : SM9/125 12VL-ZAK.12vl
 BD/FD1-FD4 : SM9/125 12VL-ZAK.12vl
 BD/FD1-FD5 : SM9/125 12VL-ZAK.12vl
 BD/FD1-DR : MM50/125 2VL-ZAK.2vl
 BD/FD1-FD/T : SM9/125 12VL-ZAK.12vl

UKONČENO: 24*RJ45 (PŘ. Č. 01÷24)

UKONČENO: 1*RJ45 (PŘ. Č. 25÷25)

REZERVA: 23*RJ45

BD/FD1-MIS: SYKFY 5x2x0.5 (SEK)

BD/FD1-FD2 : SYKFY 25x2x0.5


BD/FD1-FD3 : SYKFY 25x2x0.5

BD/FD1-FD4 : SYKFY 25x2x0.5

BD/FD1-FD5 : SYKFY 25x2x0.5

BD/FD1-DR: SYKFY 5x2x0.5

BD/FD1-FD/T : SYKFY 25x2x0.5

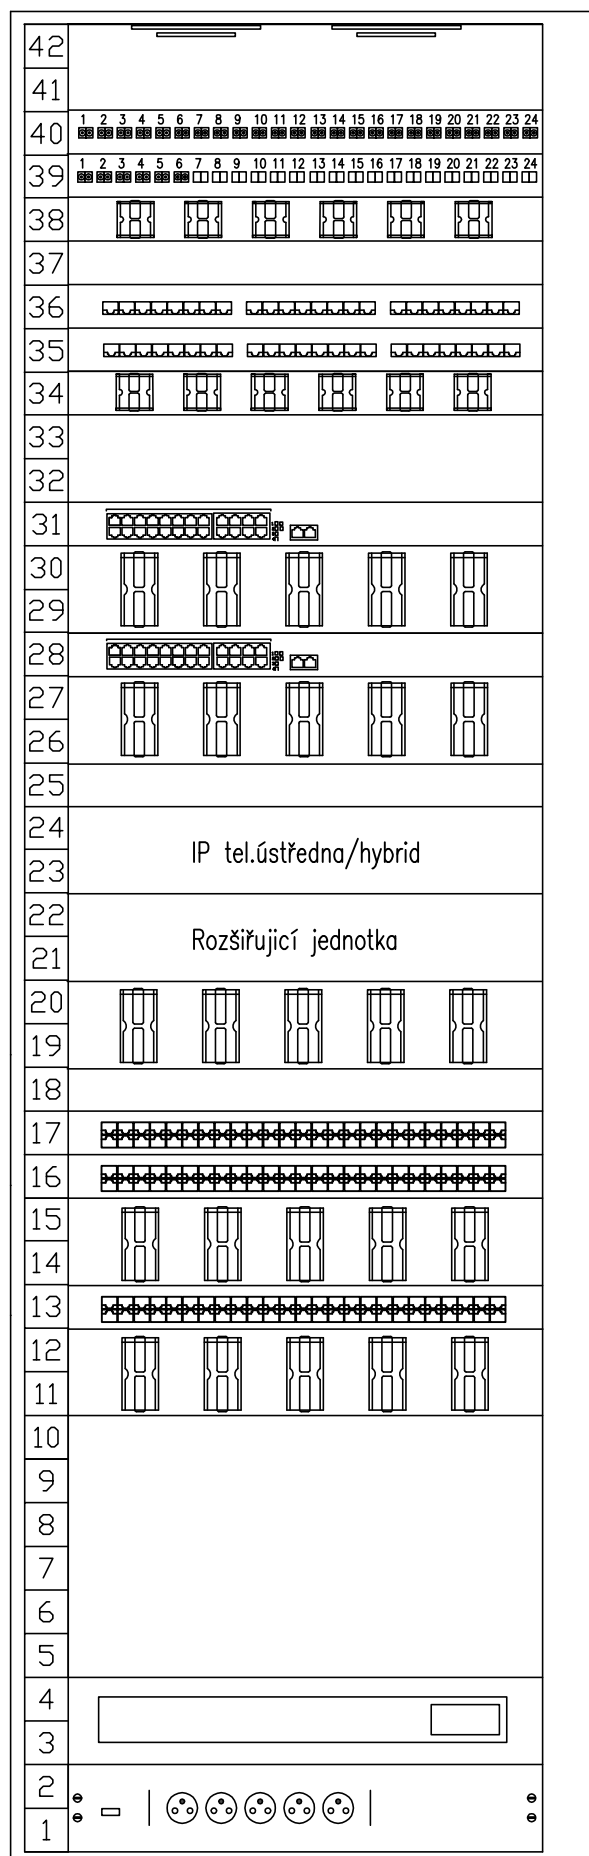

ventilacní jednotka

optická vana

optická vana

Ring Run 1U

Patch Panel 24

Patch Panel 24

Ring Run 1U

switch/12x SFP+

Ring Run 2U

switch 24/PoE SFP+

Ring Run 2U

IP tel.ústředna

IP tel.ústředna

Ring Run 2U

Patch Panel 50x TLF

Patch Panel 50x TLF

Ring Run 2U

Patch Panel 50x TLF

Ring Run 2U

UPS

panel 230V

BS01