
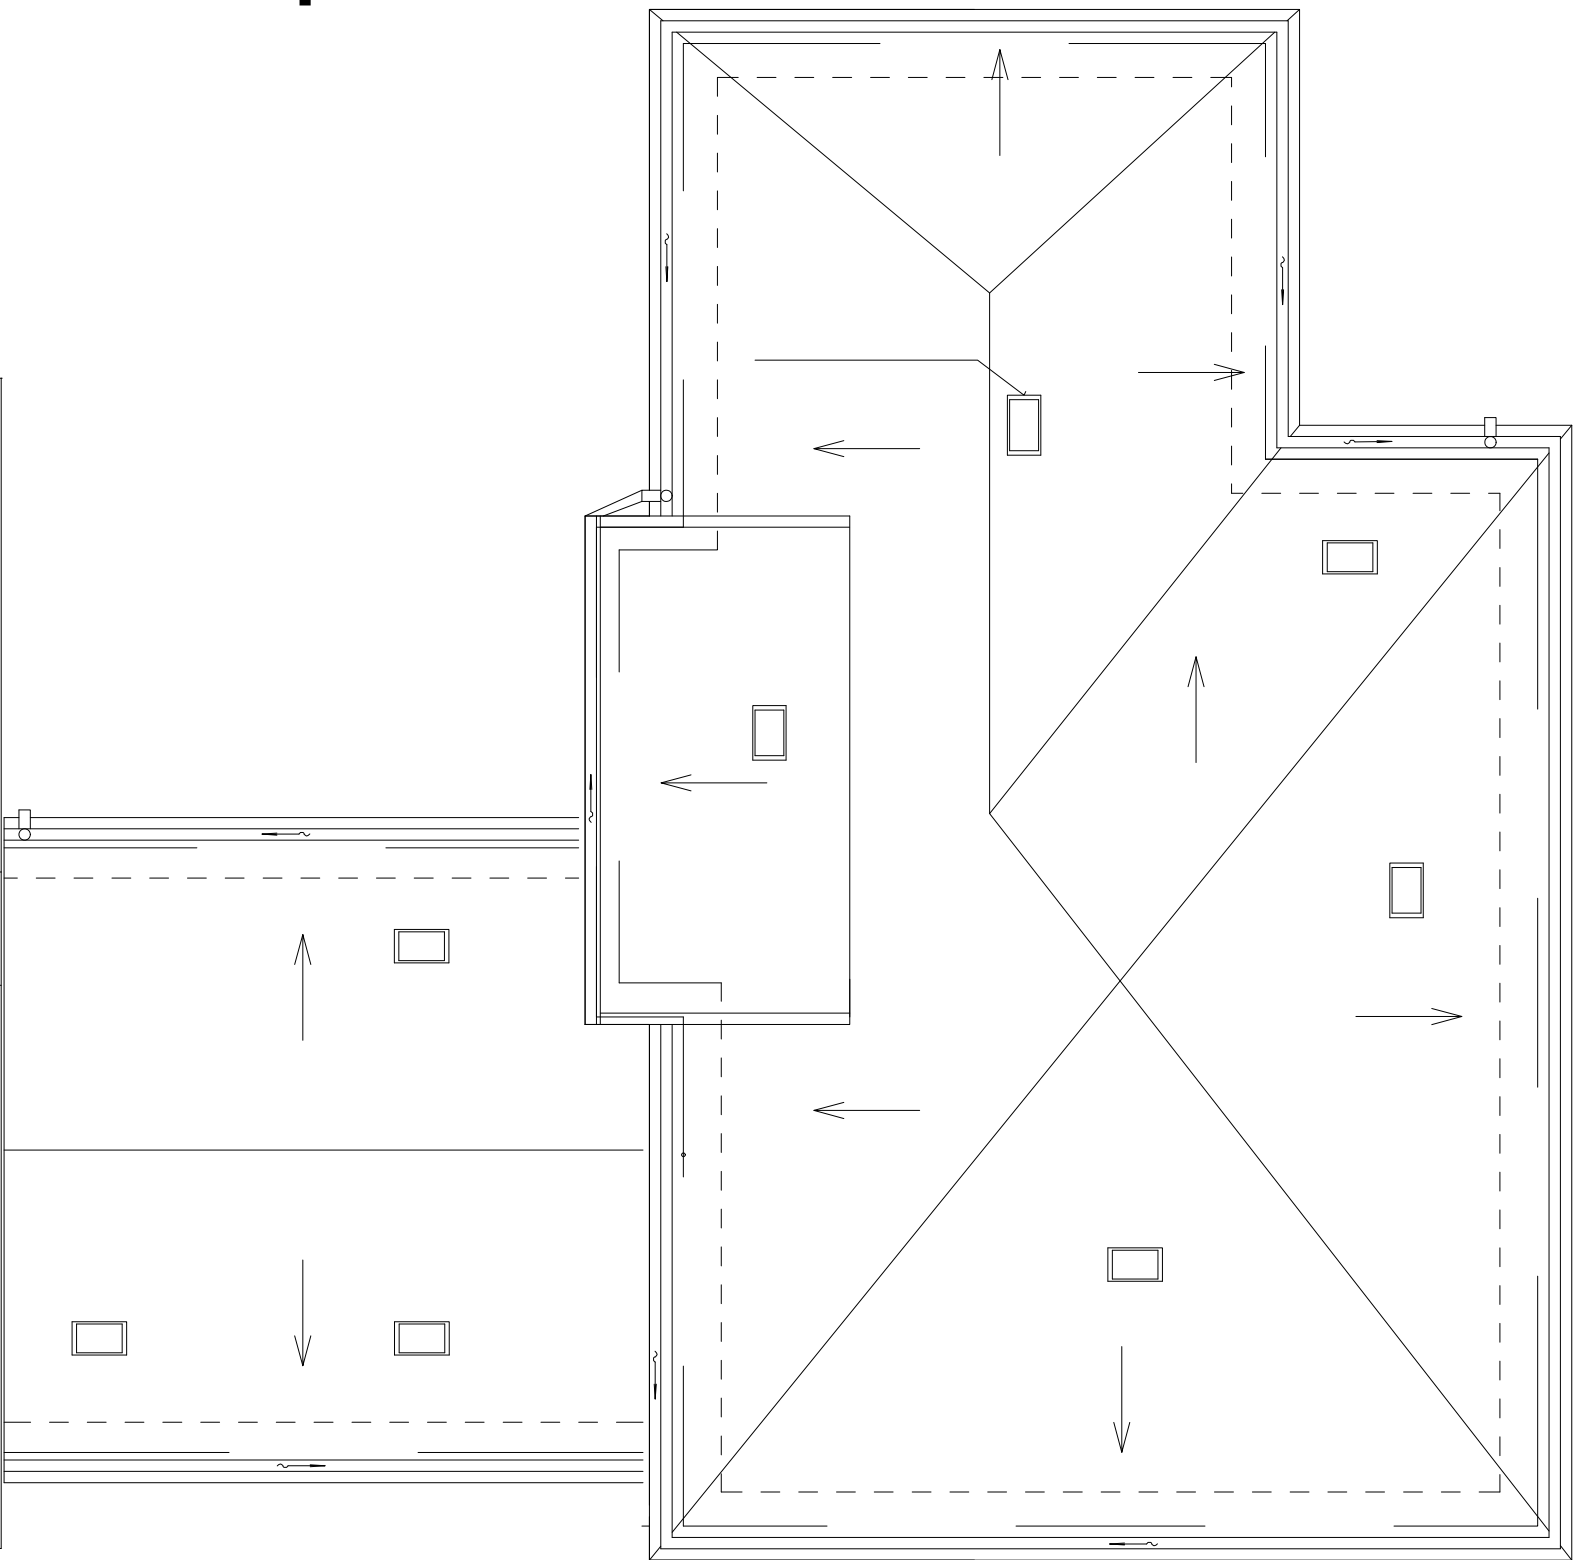


č.p. 68

č.p. 77

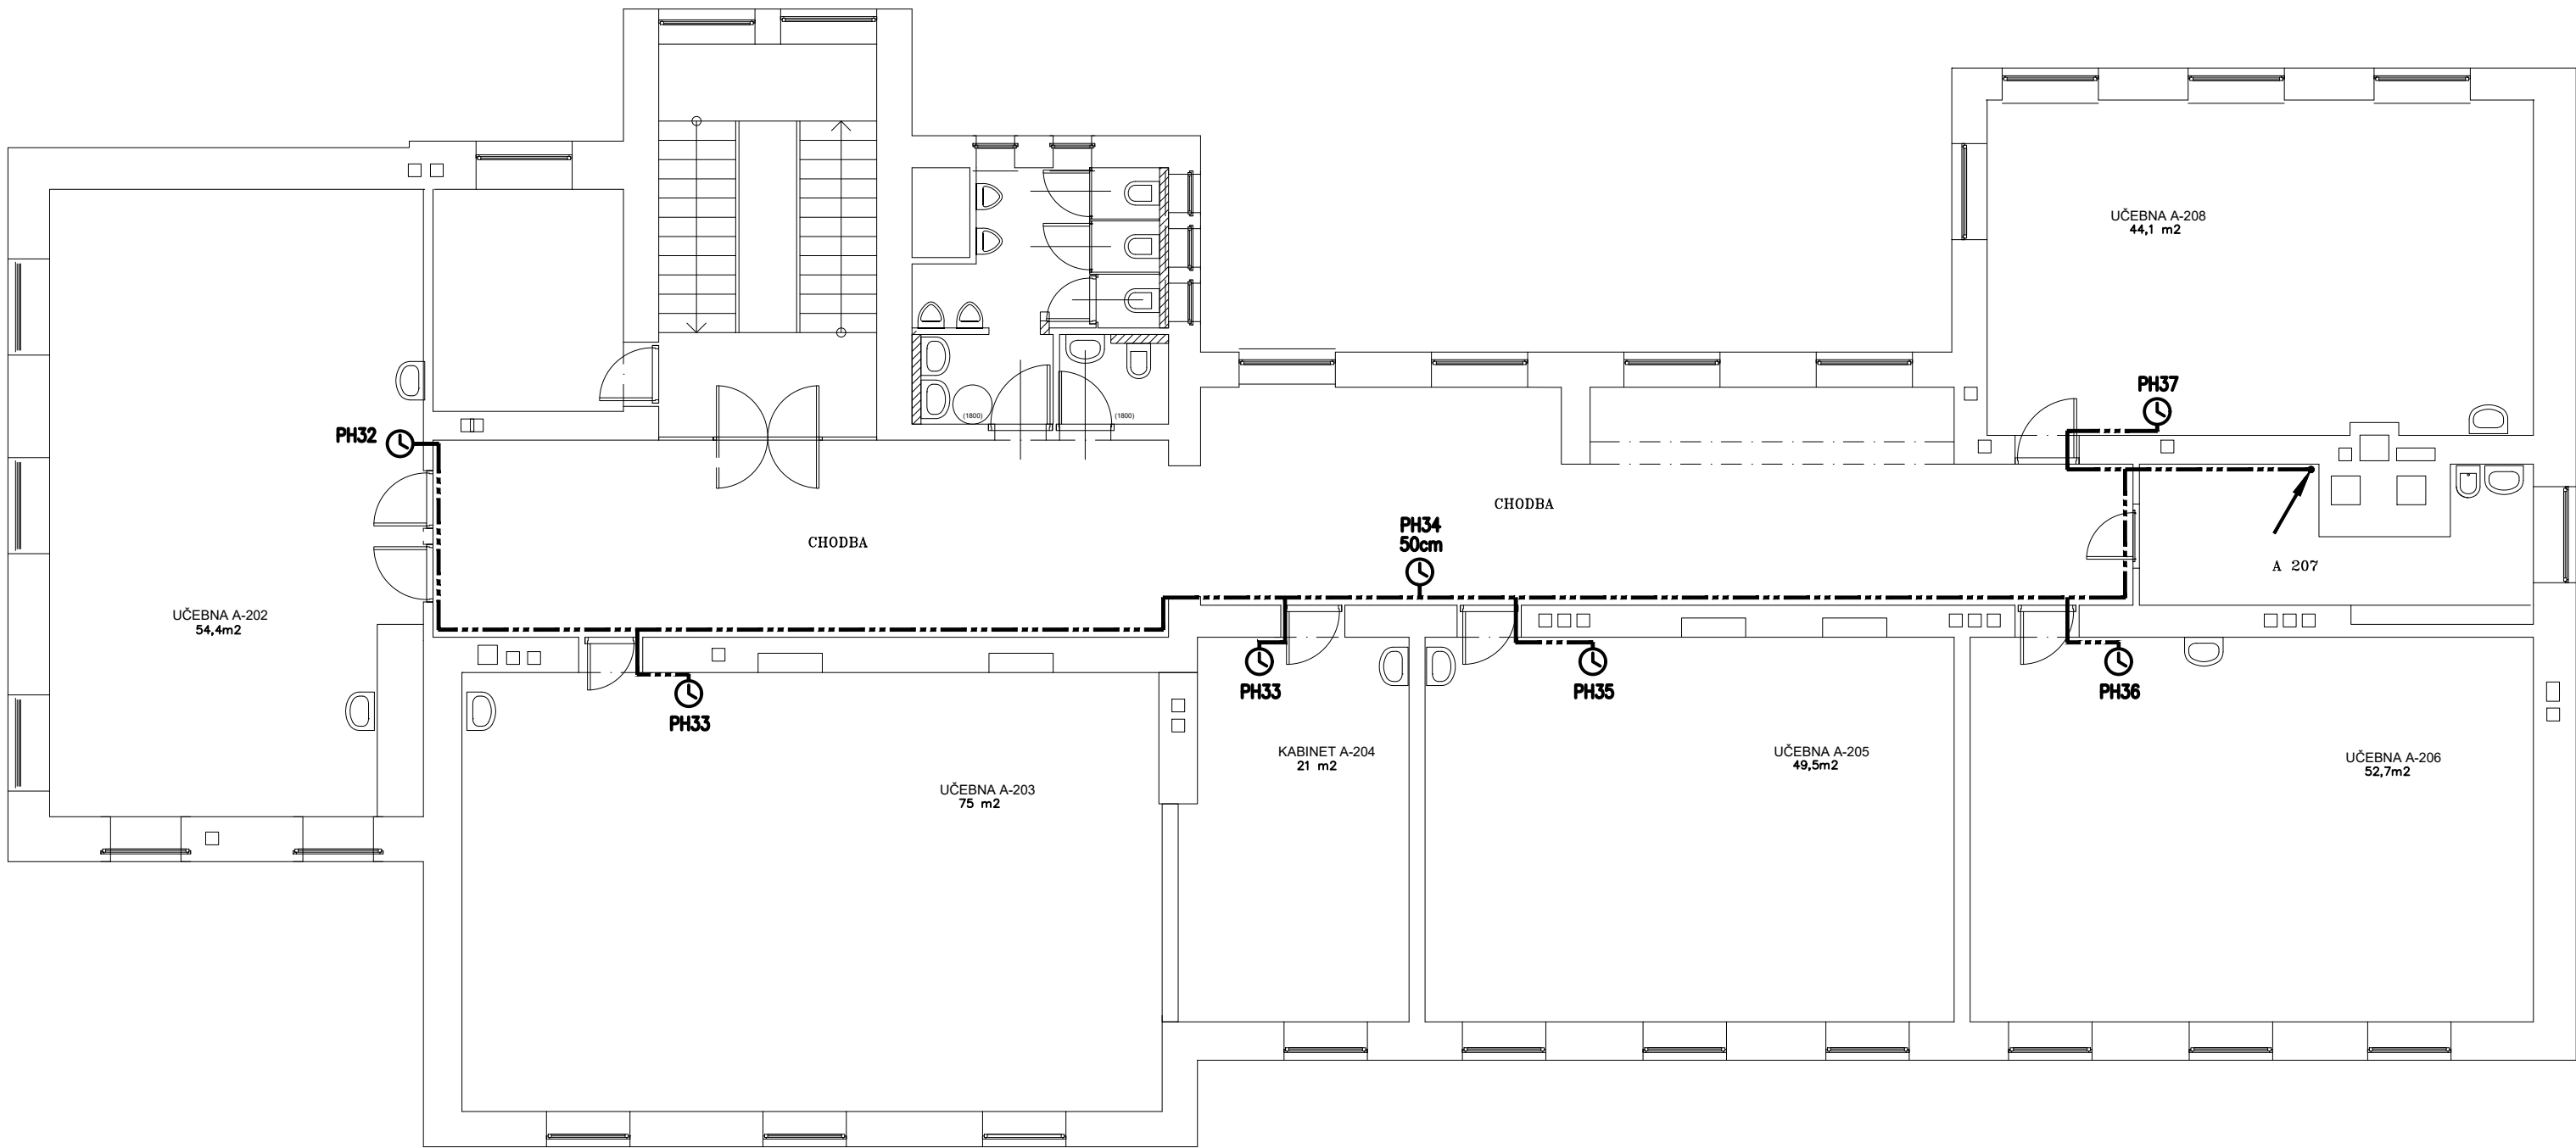

- LEGENDA ZNAČEK
- JEDNOSTRANNÉ NÁSTĚNNÉ PODRUŽNÉ HODINY JEDNOTNÉHO ČASU
 - MATEČNÍ SPINACÍ HODINY – DCF
 - VEDENÍ JEDNOTNÉHO ČASU
H05VV–F 2x2,5 (ČYSY 2Dx2,5)
H05VV–F 2x1,5 (ČYSY 2Dx1,5)

PROFESE			ELEKTRONICKÉ KOMUNIKACE			
ZODPOVĚDNÝ PROJEKTANT		MICHAL PIPEK				
VYPRACOVAL		MICHAL PIPEK				
HLAVNÍ INŽENÝR PROJEKTU		ING. TOMÁŠ MRÁZEK				
STAVEBNÍ ŘEŠENÍ		VERA ŠTĚPÁNOVÁ				
STAVEBNÍK		SOŠ VETERINÁRNÍ, PRAŽSKÁ 68, HK				
STAVBA SOŠ VETERINÁRNÍ - HK, PRAŽSKÁ 68 Rekonstrukce elektro-projektová dokumentace I. etapa						
BUDOVA č.p. 68/18 a BUDOVA č.p. 77/16				ČÍS.ZAKÁZKY	572/34/0	
				DRUH PROJEKTU	DPS	
				DATUM	28.10.2022	
				FORMÁT A4		
				MĚŘÍTKO	1:100	
				ZMĚNA		
NÁZEV VÝKRESU PŮDORYS 3.NP JEDNOTNÝ ČAS				ČÁST D.1.4.h	Č. VÝKRESU 21	