




č.p. 68

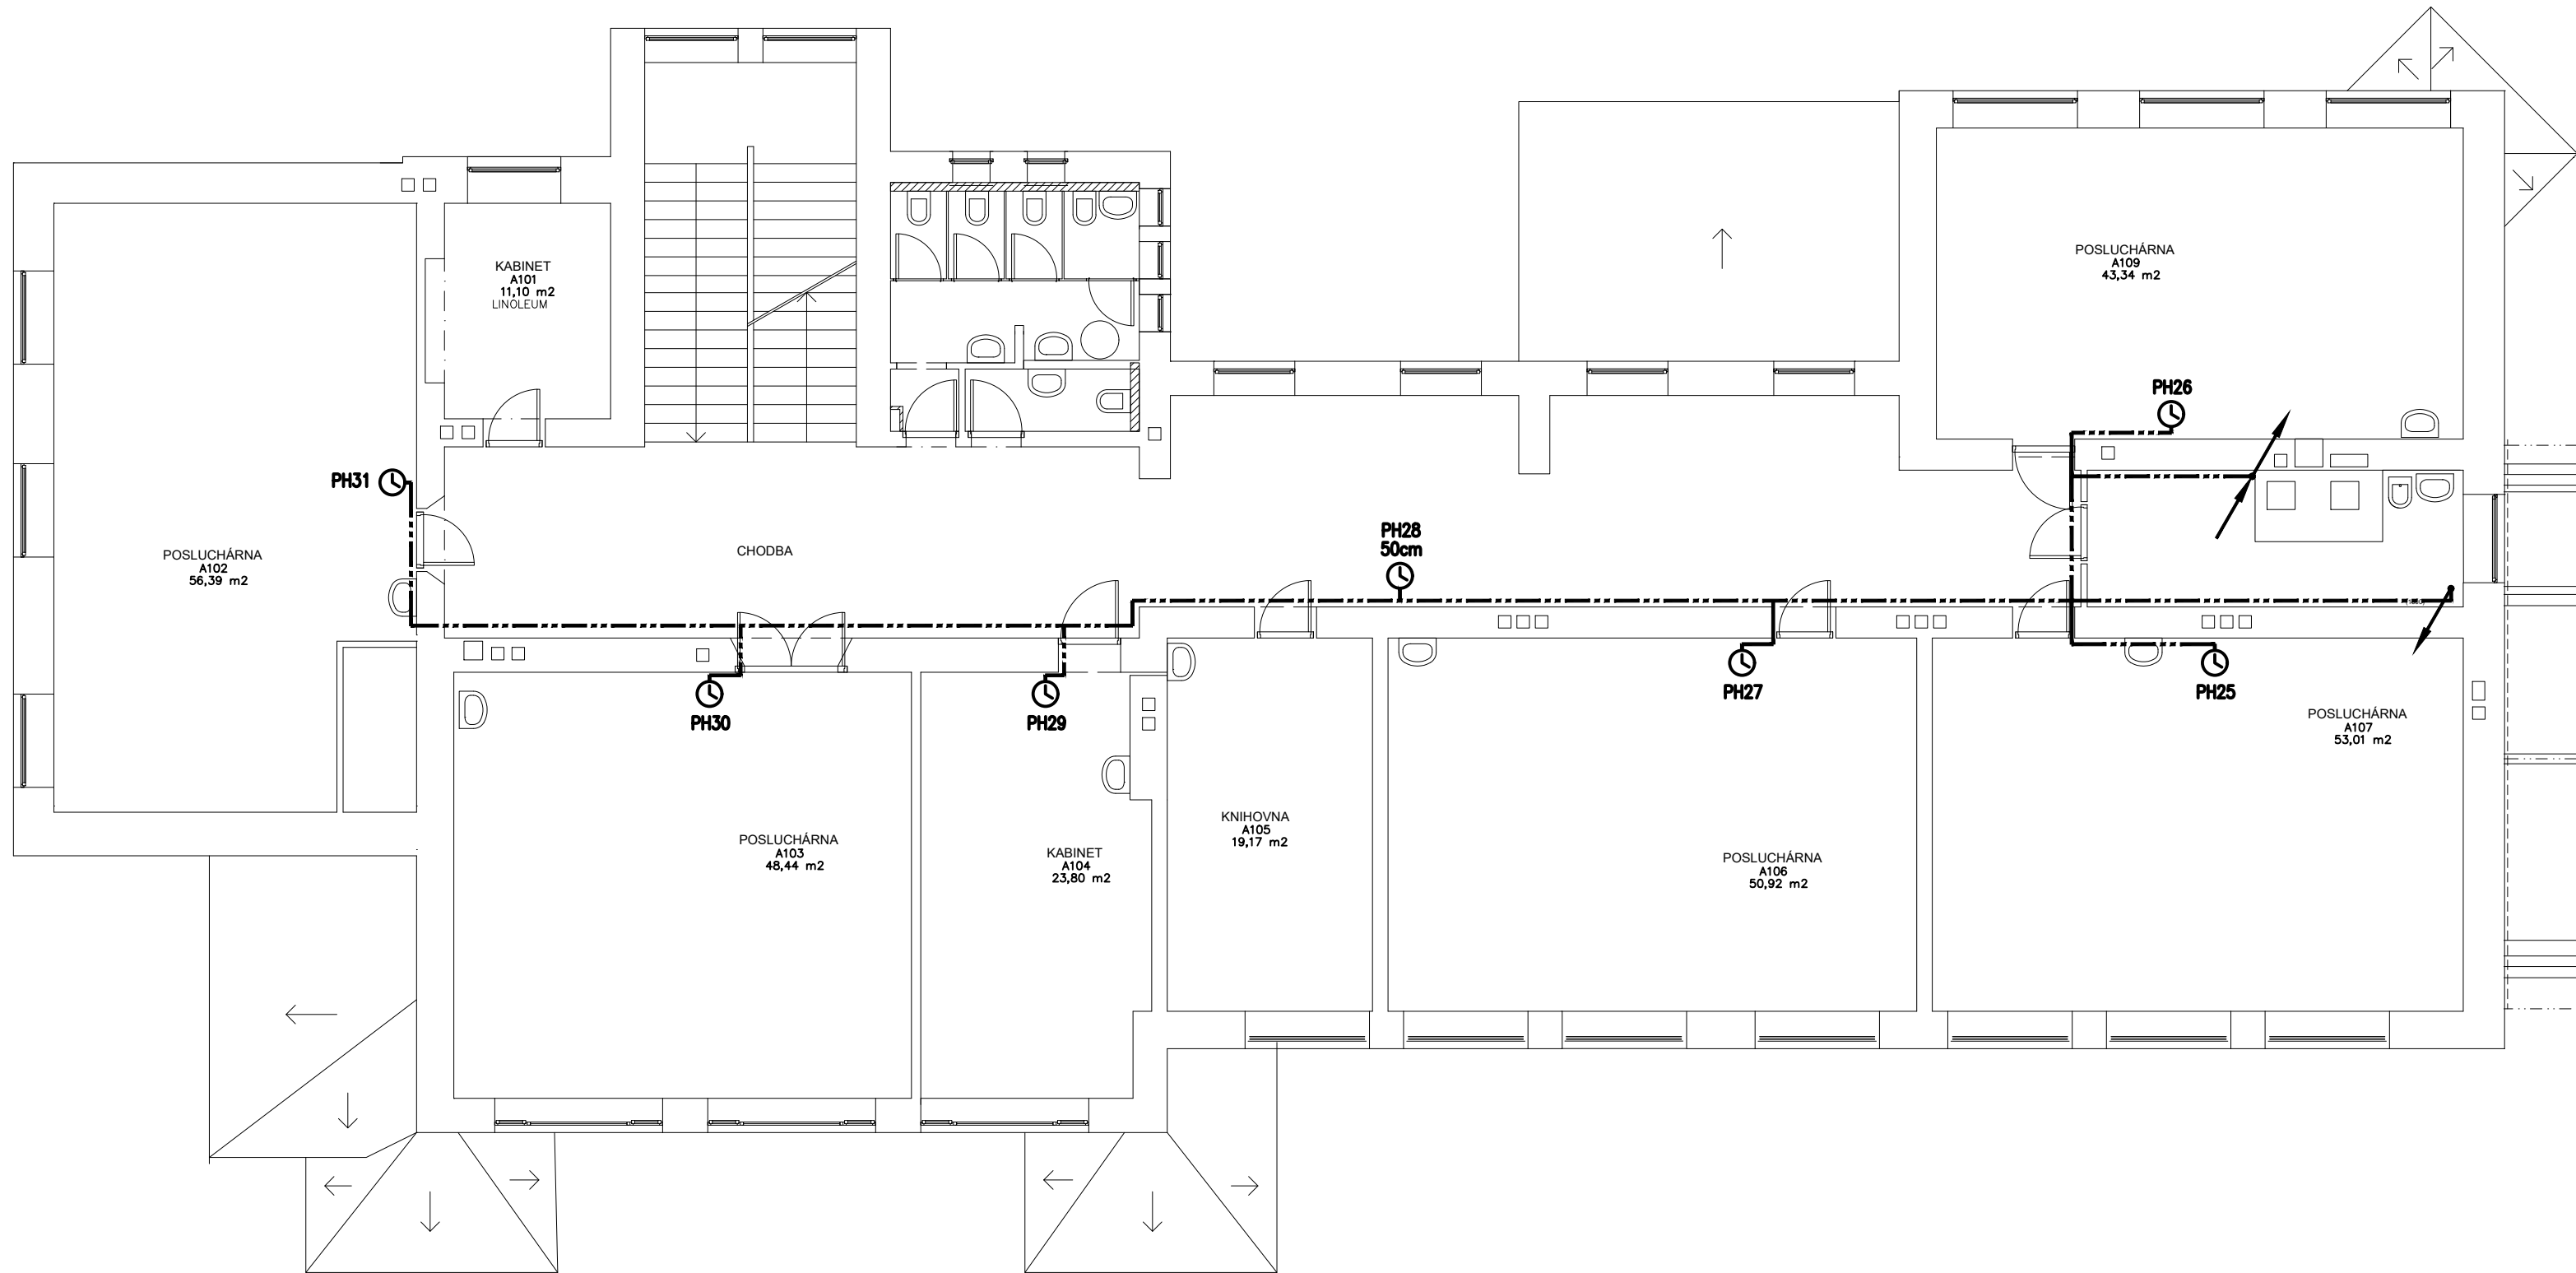

č.p. 77

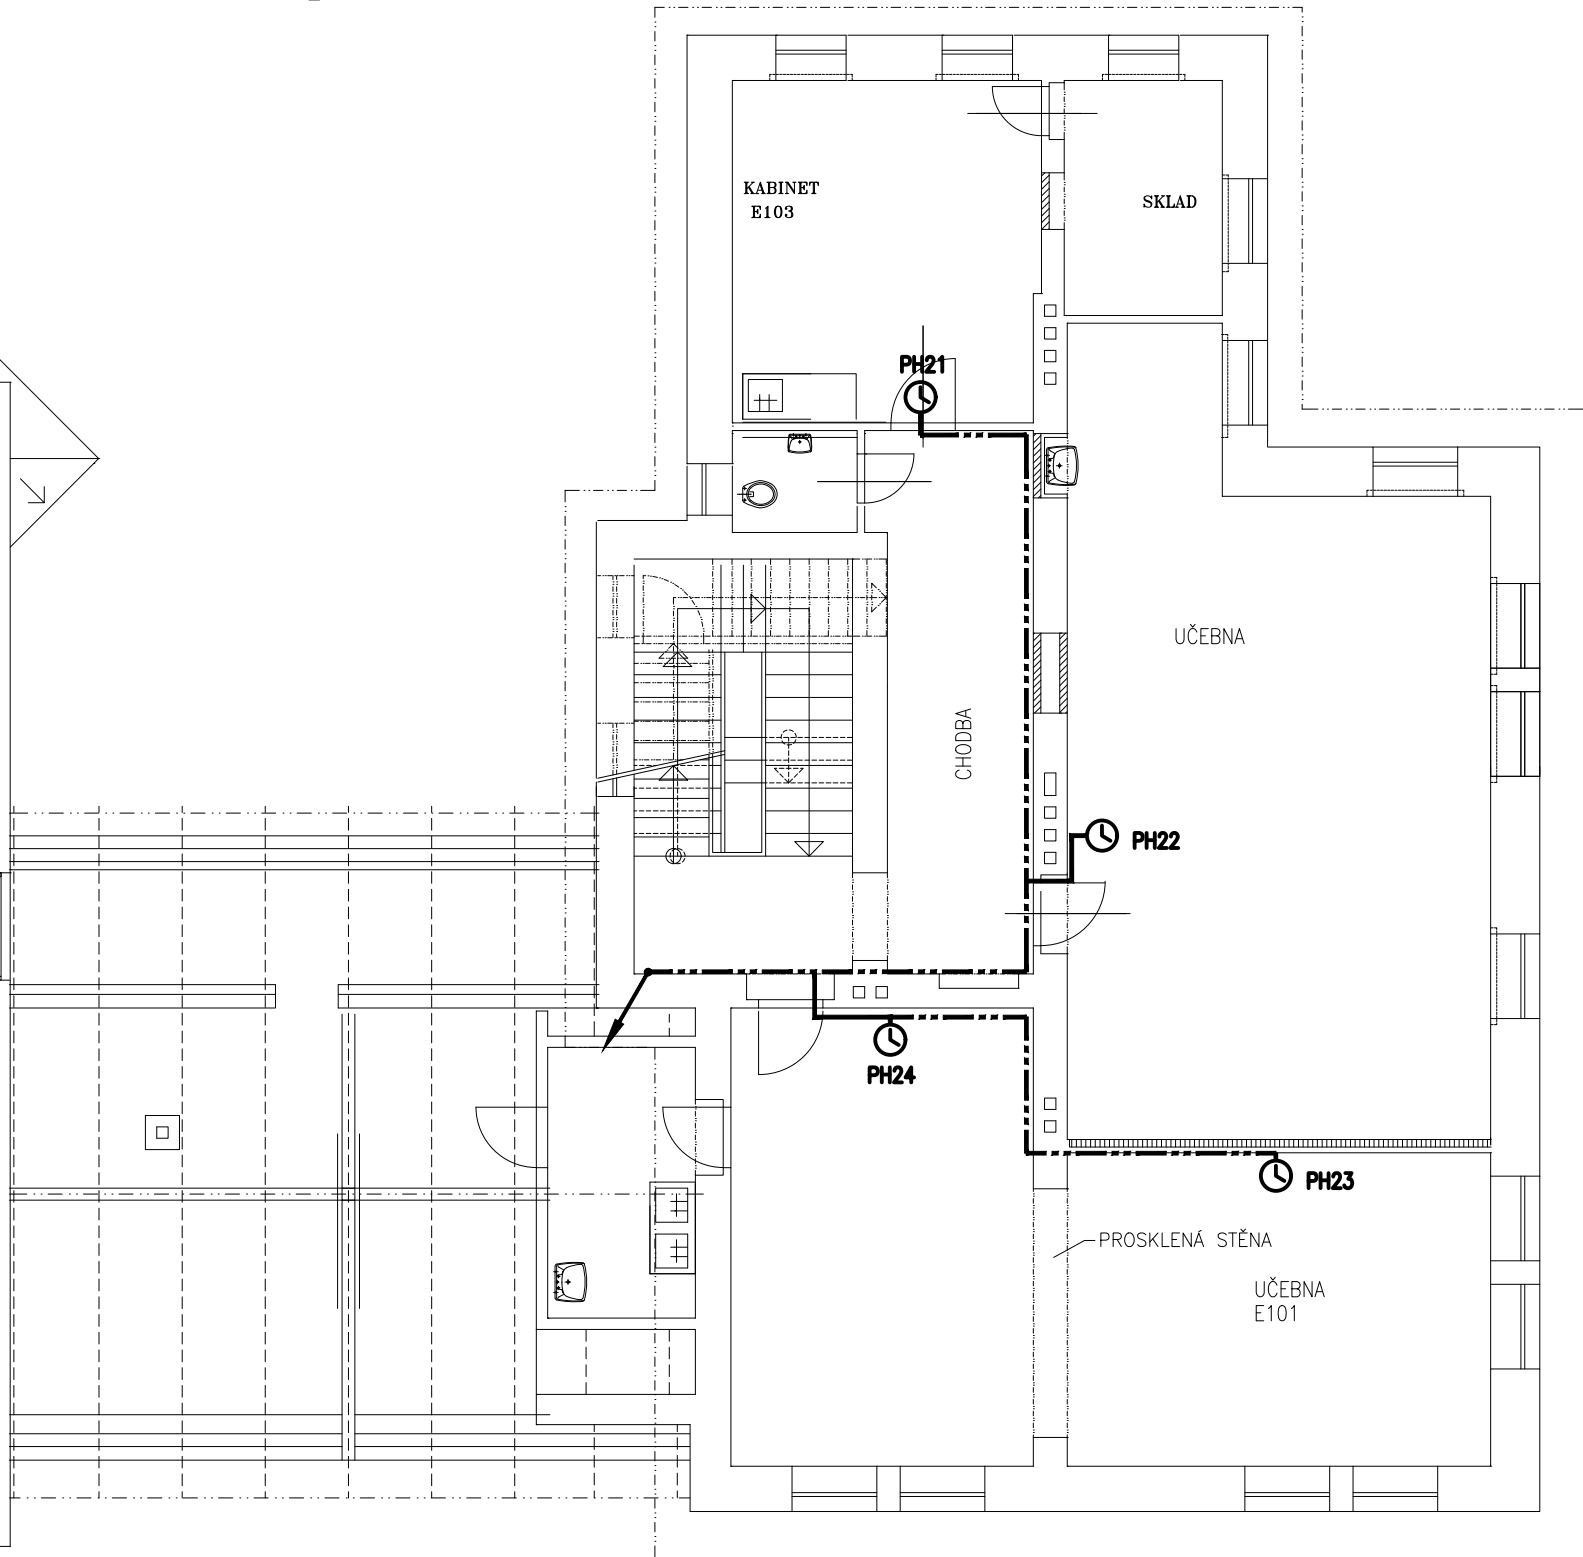

- LEGENDA ZNAČEK
- JEDNOSTRANNÉ NÁSTĚNNÉ PODRUŽNÉ HODINY JEDNOTNÉHO ČASU
 - MATEČNÍ SPINACÍ HODINY – DCF
 - VEDENÍ JEDNOTNÉHO ČASU
H05VV–F 2x2,5 (ČYSY 2Dx2,5)
H05VV–F 2x1,5 (ČYSY 2Dx1,5)

PROFESE ELEKTRONICKÉ KOMUNIKACE			<div></div>	
ZODPOVĚDNÝ PROJEKTANT	MICHAL PIPEK			
VYPRACOVAL	MICHAL PIPEK			
HLAVNÍ INŽENÝR PROJEKTU	ING. TOMÁŠ MRÁZEK			
STAVEBNÍ ŘEŠENÍ	VERA ŠTĚPÁNOVÁ			
STAVEBNÍK	SOŠ VETERINÁRNÍ, PRAŽSKÁ 68, HK			
STAVBA SOŠ VETERINÁRNÍ - HK, PRAŽSKÁ 68 Rekonstrukce elektro-projektová dokumentace I. etapa			ČÍS.ZAKÁZKY	572/34/0
			DRUH PROJEKTU	DPS
			DATUM	28.10.2022
			FORMÁT A4	
			MĚŘÍTKO	1:100
BUDOVA č.p. 68/18 a BUDOVA č.p. 77/16			ZMĚNA	
NÁZEV VÝKRESU PŮDORYS 2.NP JEDNOTNÝ ČAS			ČÁST D.1.4.h	Č. VÝKRESU 20