


č.p. 68


LEGENDA SVITLILA:					
OZN.	DRUH SVITLILA	TYP	VÝKON	KRYTÍ	POZNÁMKA
A(1)	LED SVITLIDLO	4000lm, 4000K, Ra80, microprism. difuzor	36W	IP40	VEŠTAVNÉ
B(2)	LED SVITLIDLO	4800lm, 4000K, Ra80, microprism. difuzor	43W	IP40	VEŠTAVNÉ
C(3)	LED SVITLIDLO	2727lm, 4000K, Ra80, asymetrické	30W	IP40	ZÁVESNÉ
D(4)	LED SVITLIDLO	2330lm, 4000K, Ra80, polykarbonát	24W	IP44	VEŠTAVNÉ
E(5)	LED SVITLIDLO	2325lm, 4000K, Ra80, polyk. nouz.mód.	24W	IP44	VEŠTAVNÉ
F(6)	LED SVITLIDLO	4100lm, 4000K, Ra80, OPAL PMMA	34W	IP40	VEŠTAVNÉ
G(7)	LED SVITLIDLO	5650lm, 4000K, Ra80, prachotěsné	43W	IP66	PRÍSAZENÉ
H(8)	LED SVITLIDLO	5210lm, 4000K, Ra80, polykarbonát	42W	IP54	PRÍSAZENÉ
HN(16)	LED SVITLIDLO	2840lm, 4000K, Ra80, s nouz.módulom	30W	IP54	PRÍSAZENÉ
CH(9)	LED SVITLIDLO	3400lm, 4000K, Ra80, AL opál	28W	IP40	NÁSTĚNNÉ
I(10)	LED SVITLIDLO	5000lm, 4000K, Ra80, opál	44W	IP54	VEŠTAVNÉ
NI(11)	LED SVITLIDLO	140lm, dacia autonómie 3hod., corridor	2W	IP20	VEŠTAVNÉ
N2(13)	LED SVITLIDLO	167lm, dacia autonómie 3hod., area	2W	IP65	VEŠTAVNÉ
N3(14)	LED SVITLIDLO	270lm, dacia autonómie 3hod., area	3W	IP65	VEŠTAVNÉ
NA(15)	LED SVITLIDLO	238lm, dacia autonómie 3hod., area	2W	IP65	PRÍSAZENÉ
NS(17)	LED SVITLIDLO	100lm, s piktogramom, dacia autonómie 3hod.	2W	IP65	NÁSTĚNNÉ
NE(18)	LED SVITLIDLO	s piktogramom, dacia autonómie 3hod., proporek	1,4W	IP20	VEŠTAVNÉ
NR(19)	LED SVITLIDLO	s piktogramom, dacia autonómie 3hod., proporek	2W	IP20	PRÍSAZENÉ
NE(20)	LED SVITLIDLO	241lm, bez piktogramu, dacia autonómie 3hod.	2W	IP65	PRÍSAZENÉ

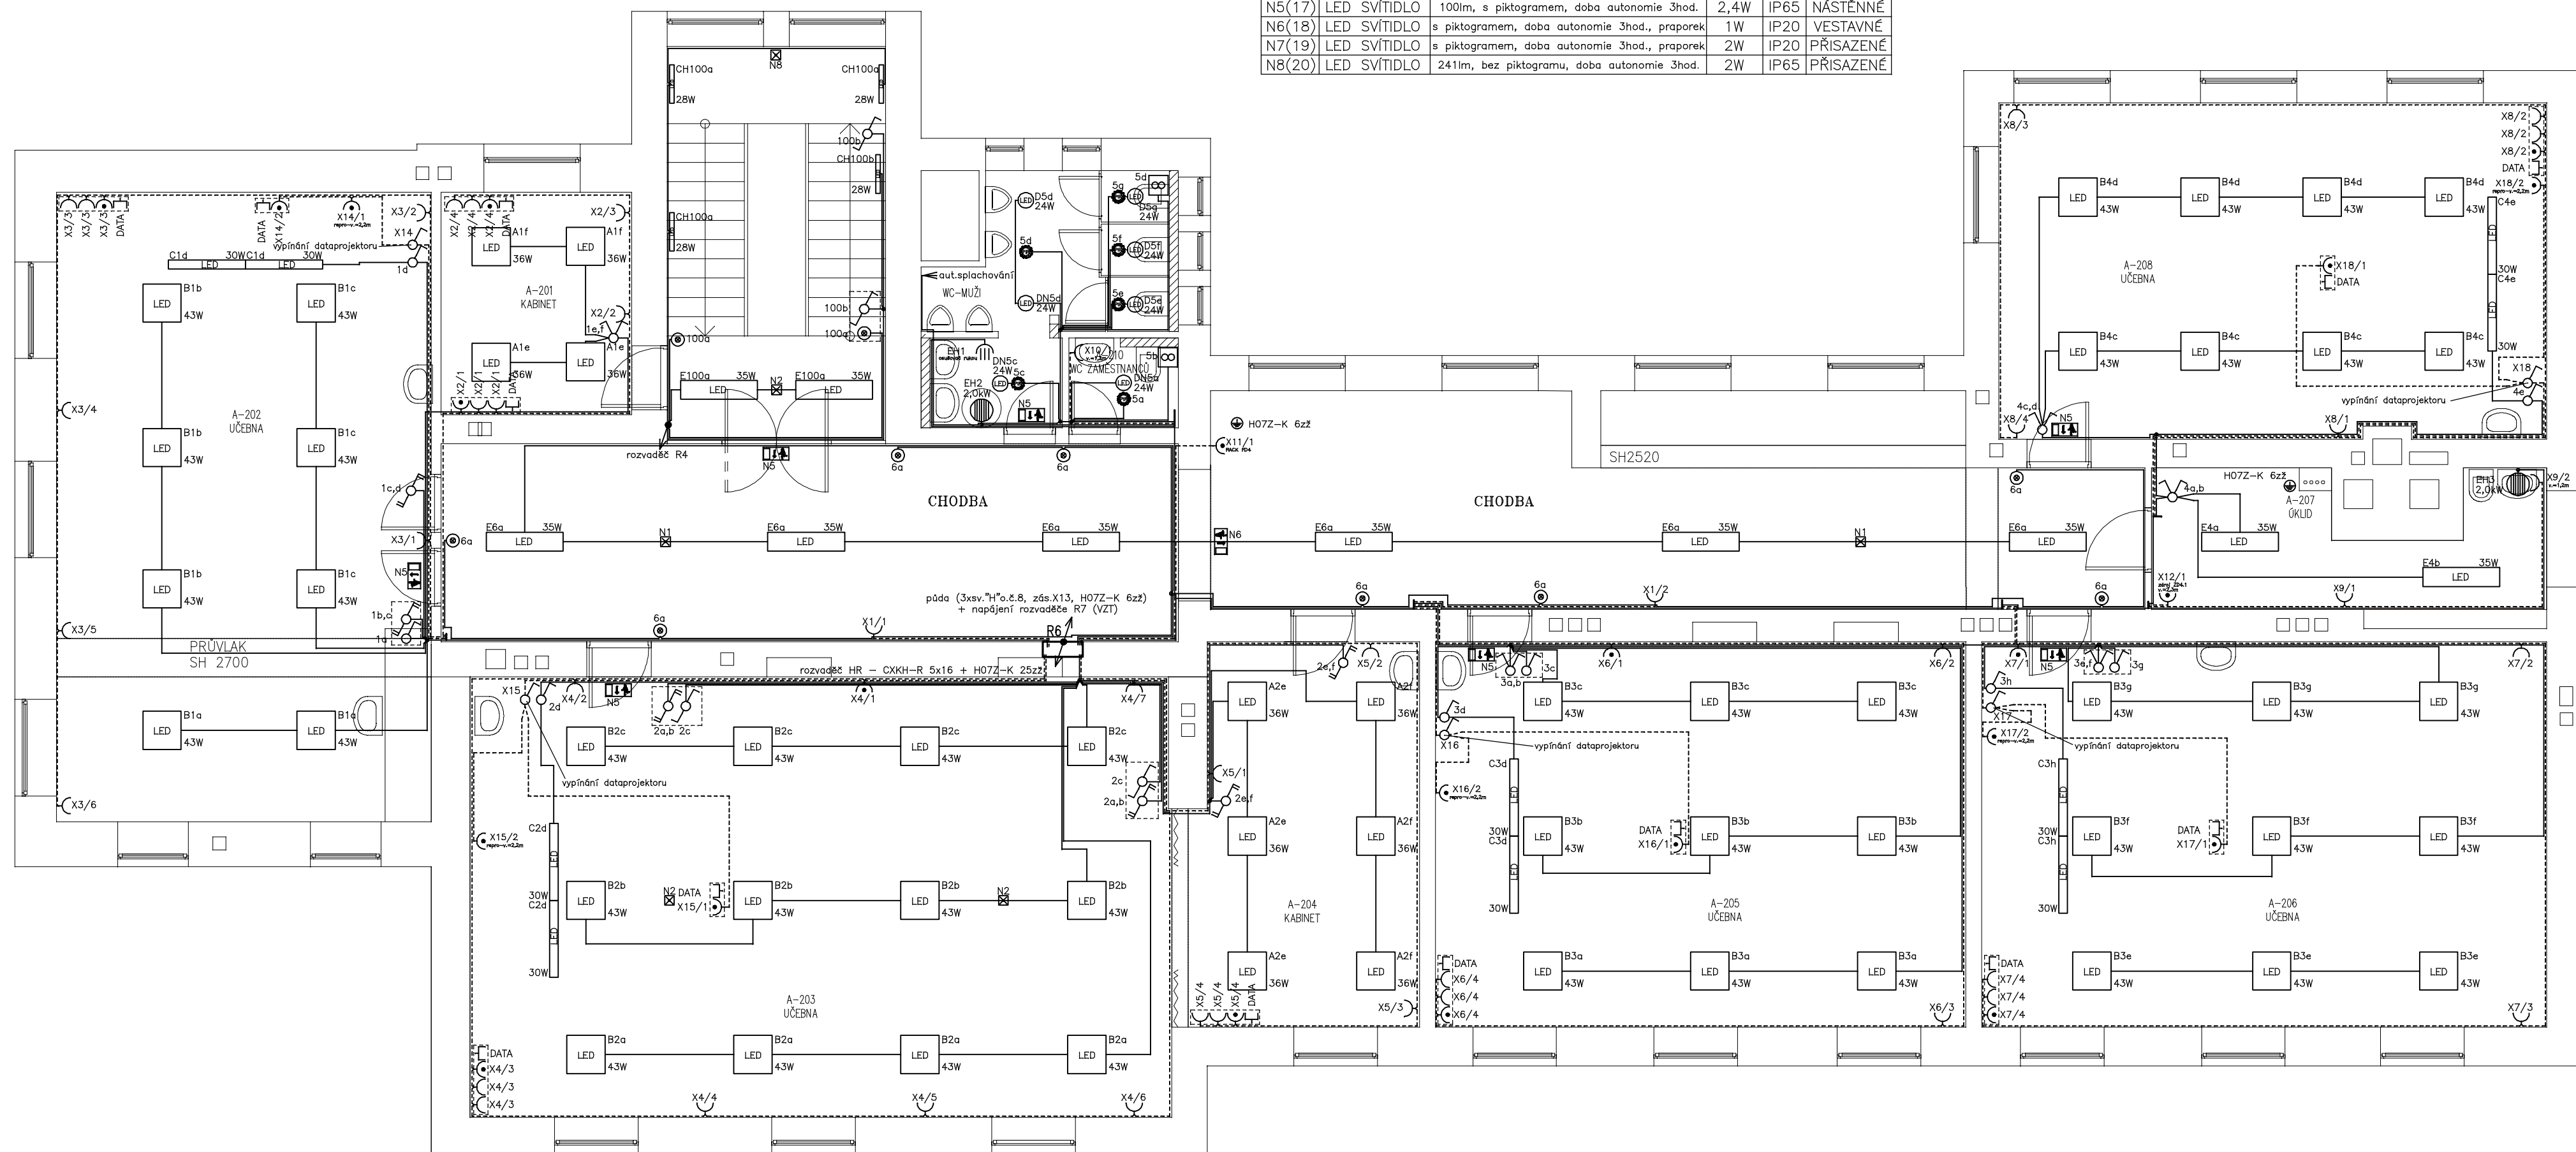


POZNÁMKA:

POKUD KABELY V CÉLE JEHO TRASE BUDOU ULOŽENY POD OMIŤKOU (OD ROZVÁDEČKE KE KONCOVÉMU PRVKU) LZE POUŽÍT STANDARDNÍ KABELY CYKY, POKUD KABEL ALESPŮJ ČÁSTI BUDE VEDEN V PODHLEDU, POUŽÍJE SE BEZHALOGENOVÝ SE ZVÝŠENOU ODOLNOSTÍ PROTI ŠÍŘENÍ PLAMENE (CXKH-R). VE ŠKOLNÍCH UČEBNÁCH SE ZÁSUVKY U UMÝVADEL NESMĚJÍ UMÍSŤOVAT BLÍŽE NEŽ 1,5m OD UMÝVACÍHO PROSTORU. TOTO USTANOVENÍ SE NETÝKÁ ŠKOLNÍCH LABORATORŮ A ODBORNÝCH UČEBEN (ČSN 33 2130 ed.3 §1.7.8.4)!!!!

LEGENDA VIZ VÝKRES EL3.

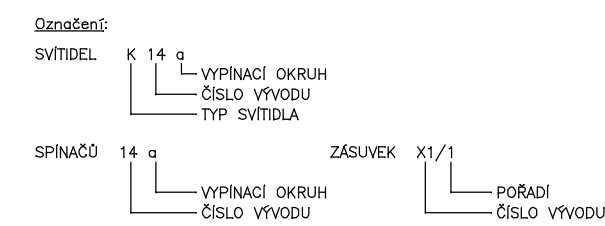

**č.p. 77**

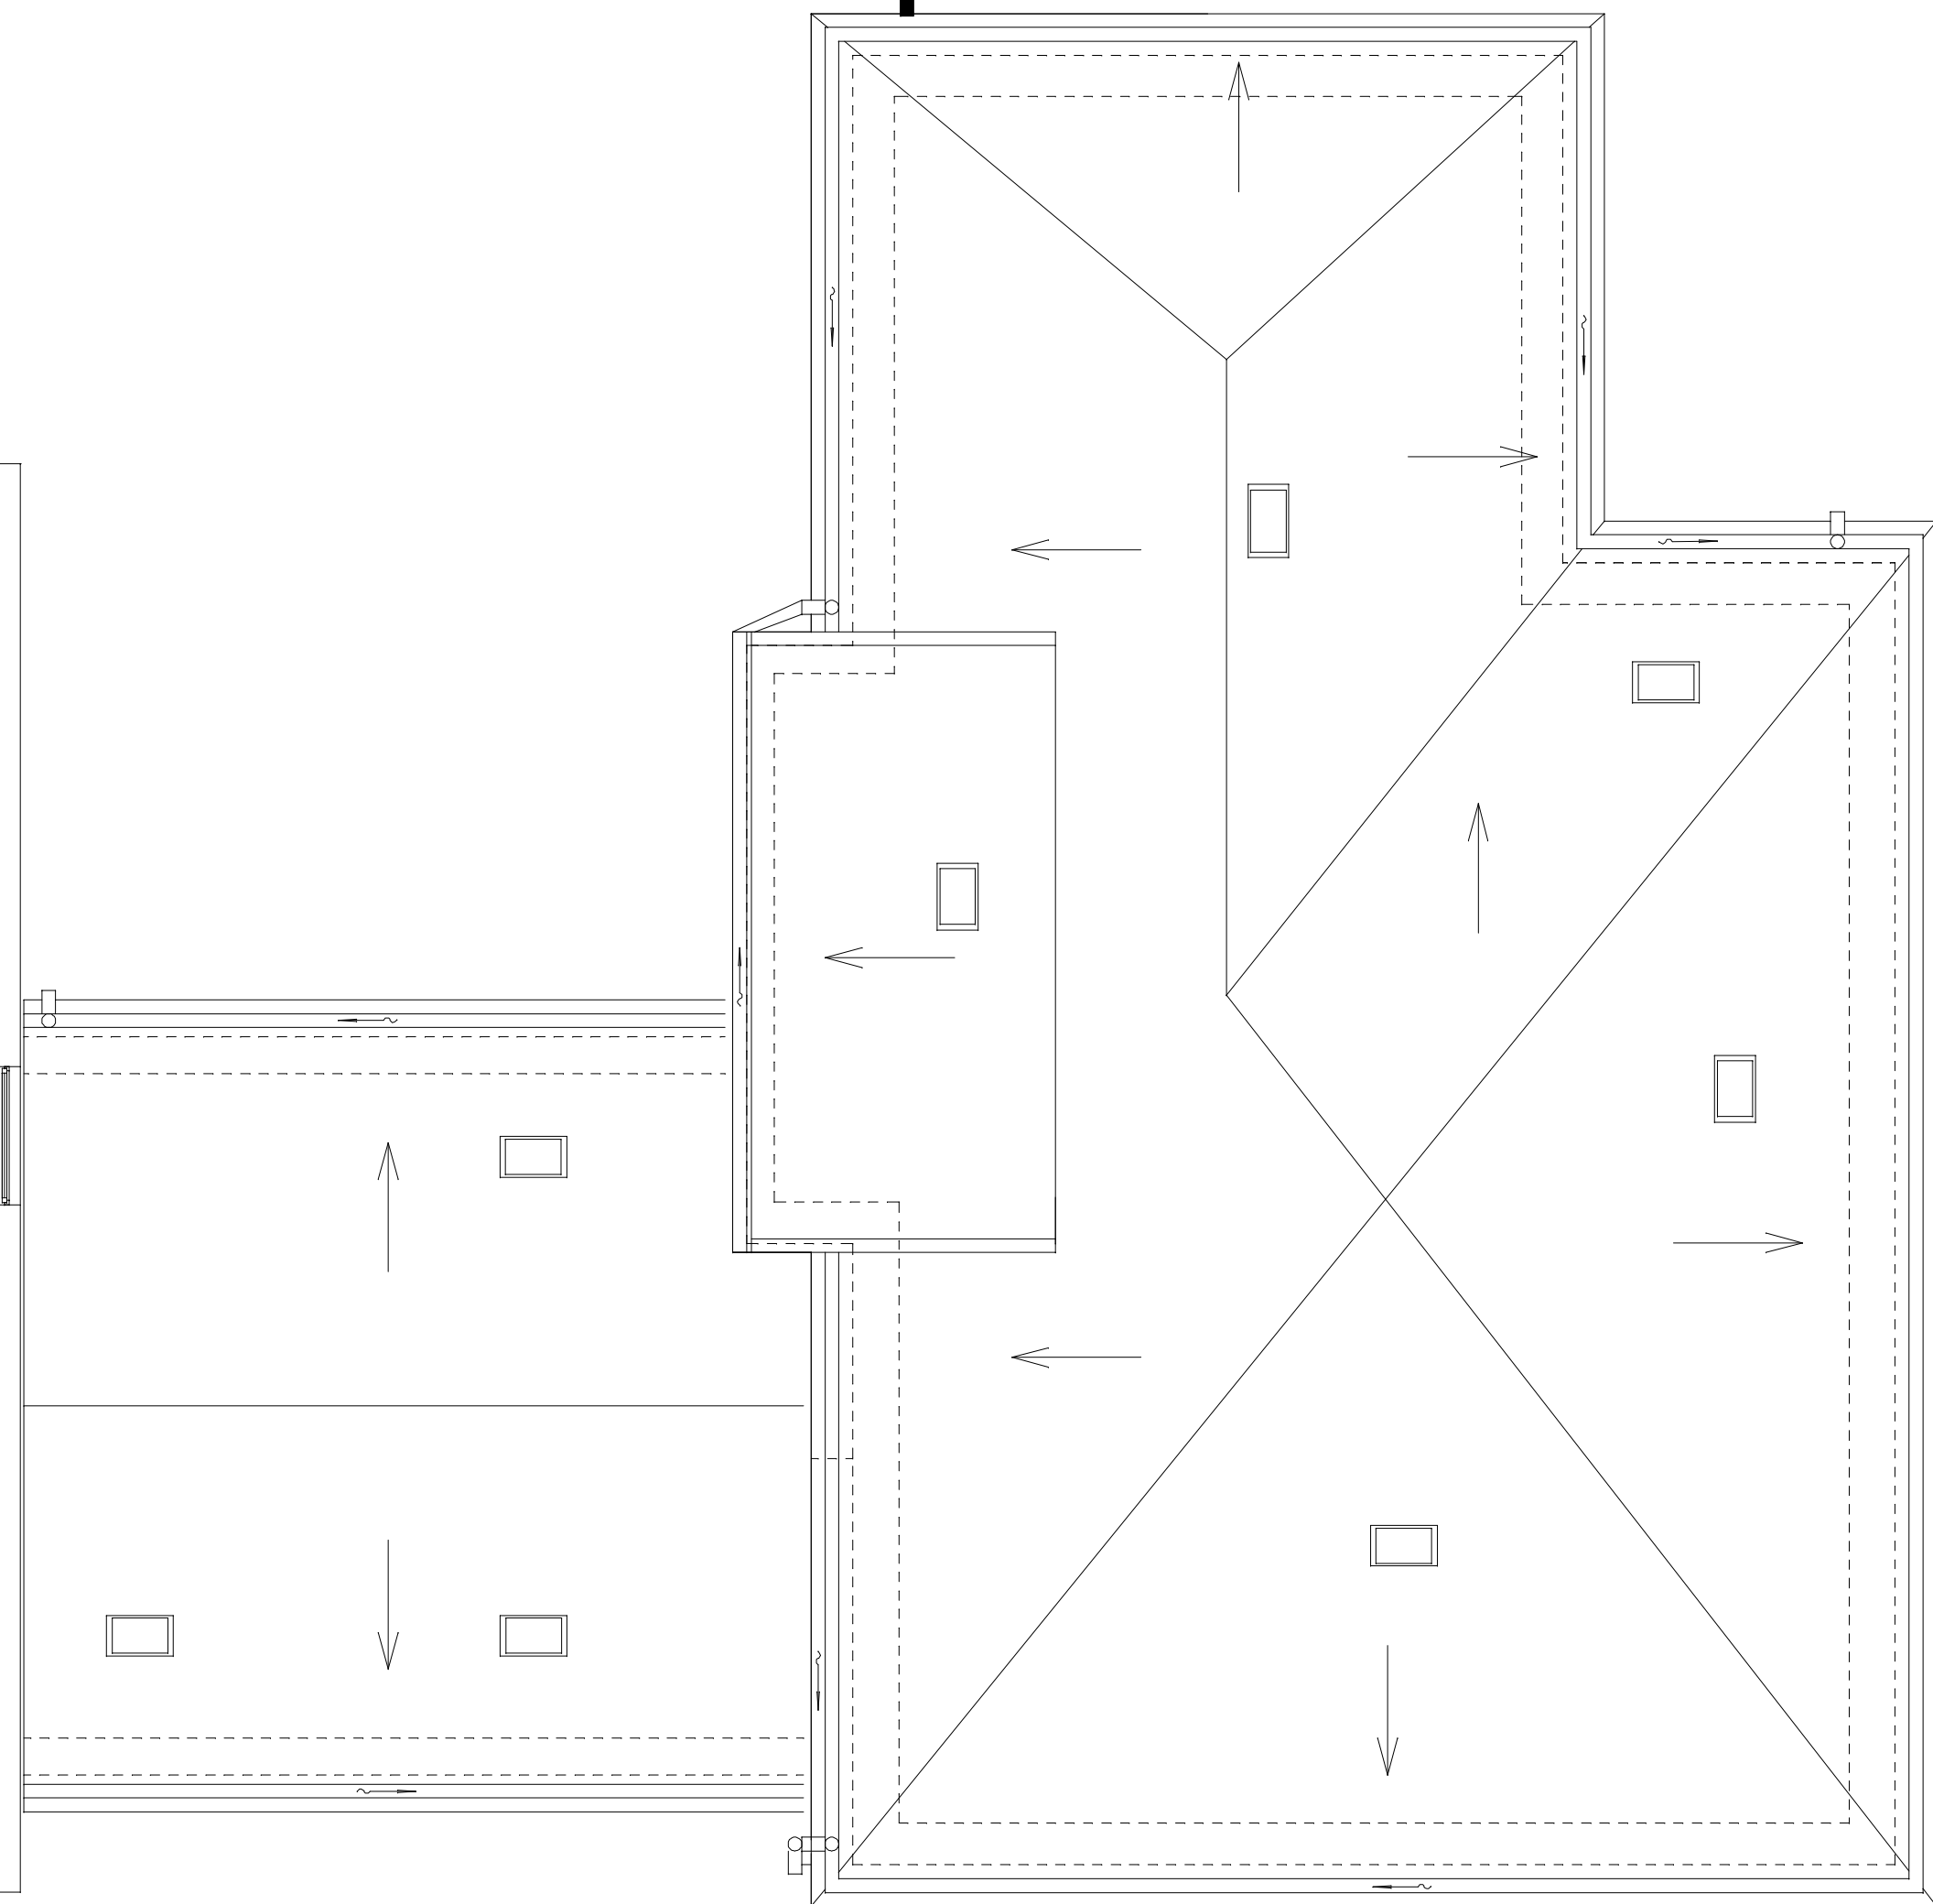

OCHRANA PŘED ÚRAZEM ELEKTRICKÝM PROUDEM :  
AUTOMATICKÝM ODPOJENÍM OD ZDROJE DLE ČSN 33 2000-4-41 ed.3  
NAPĚŤOVÁ SOUSTAVA: 3/N/PE~50Hz 400/230V

[illegible]