
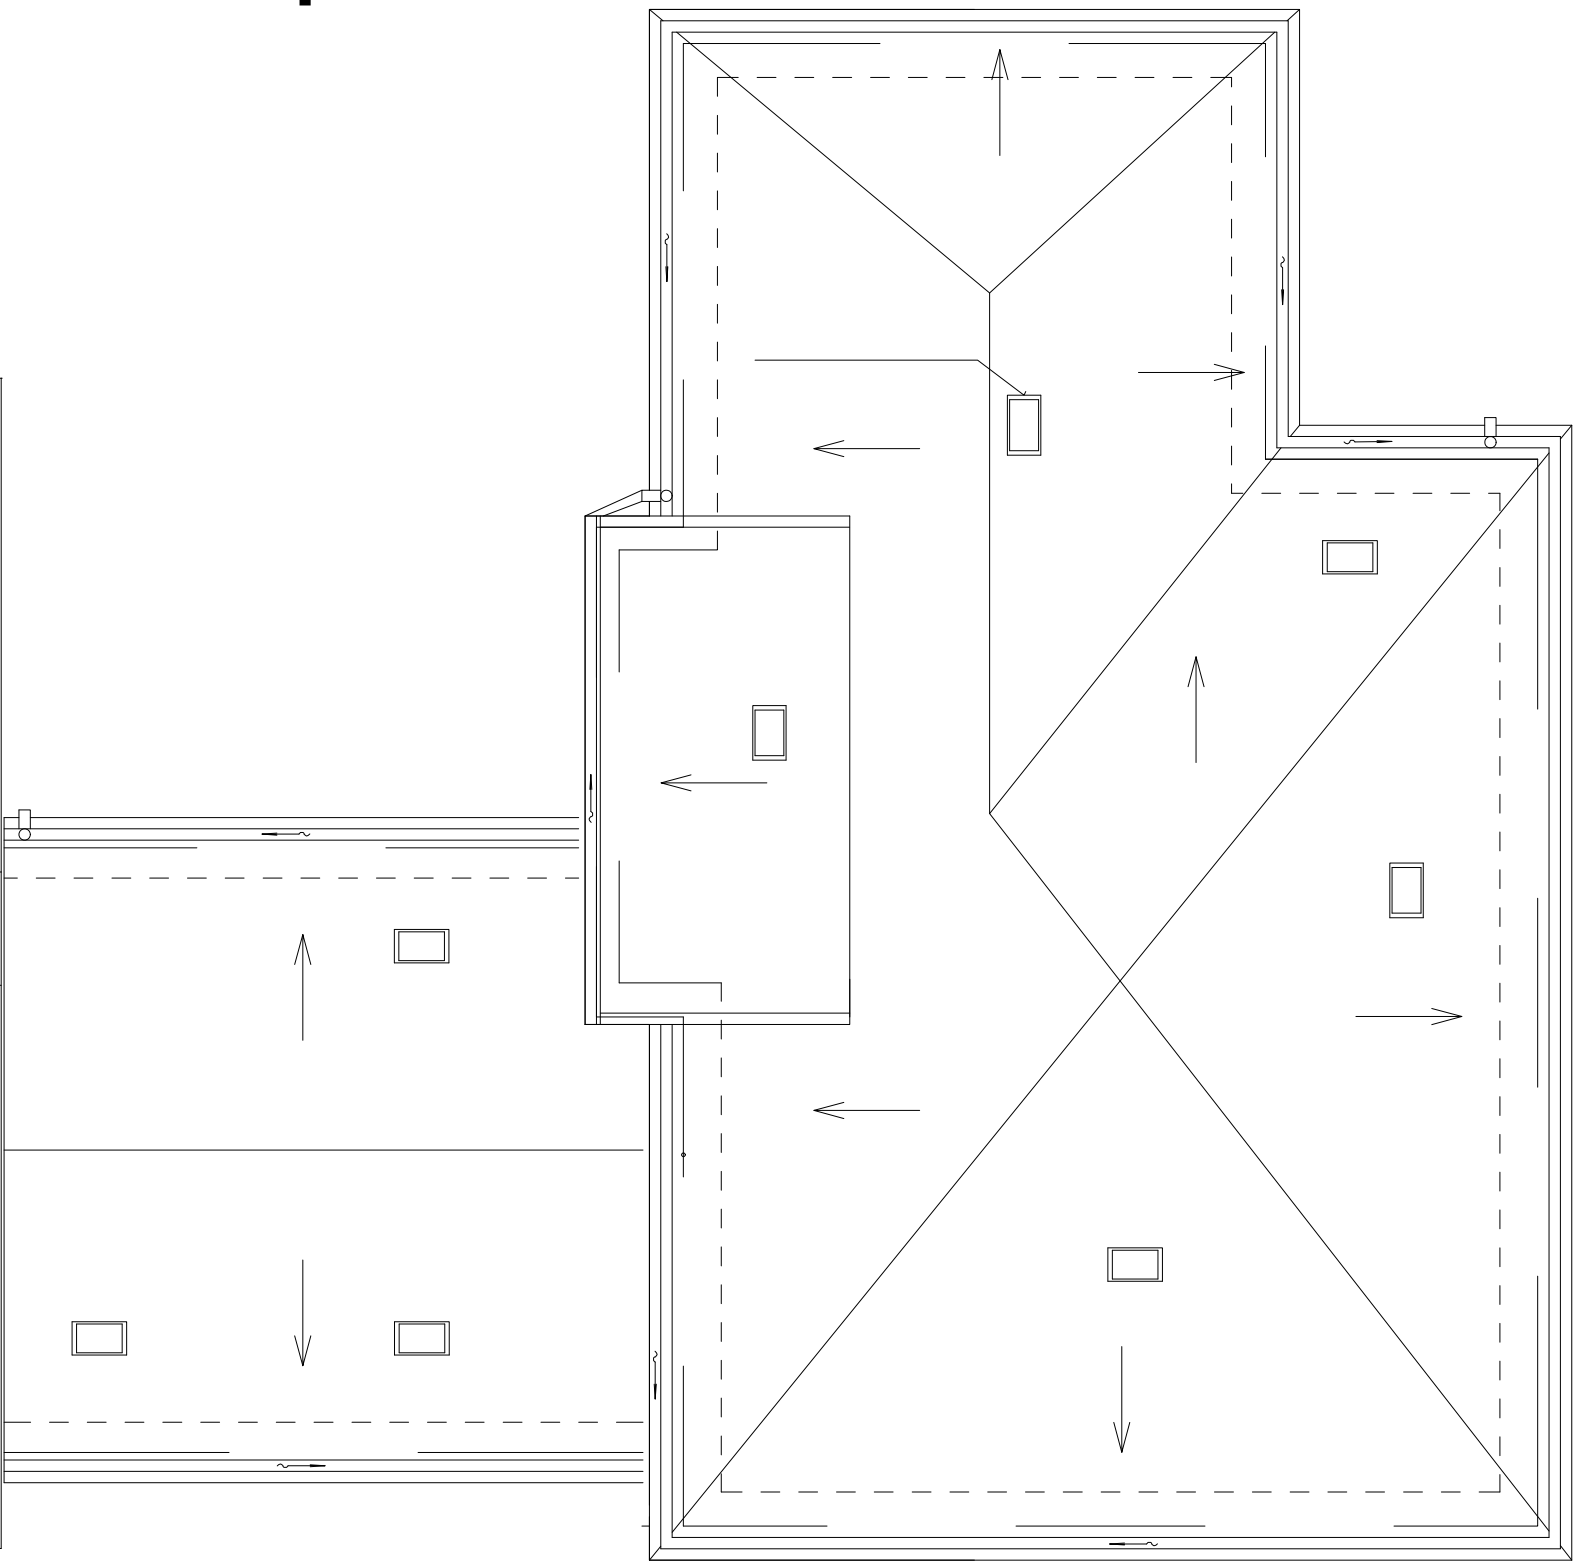


č.p. 68

č.p. 77

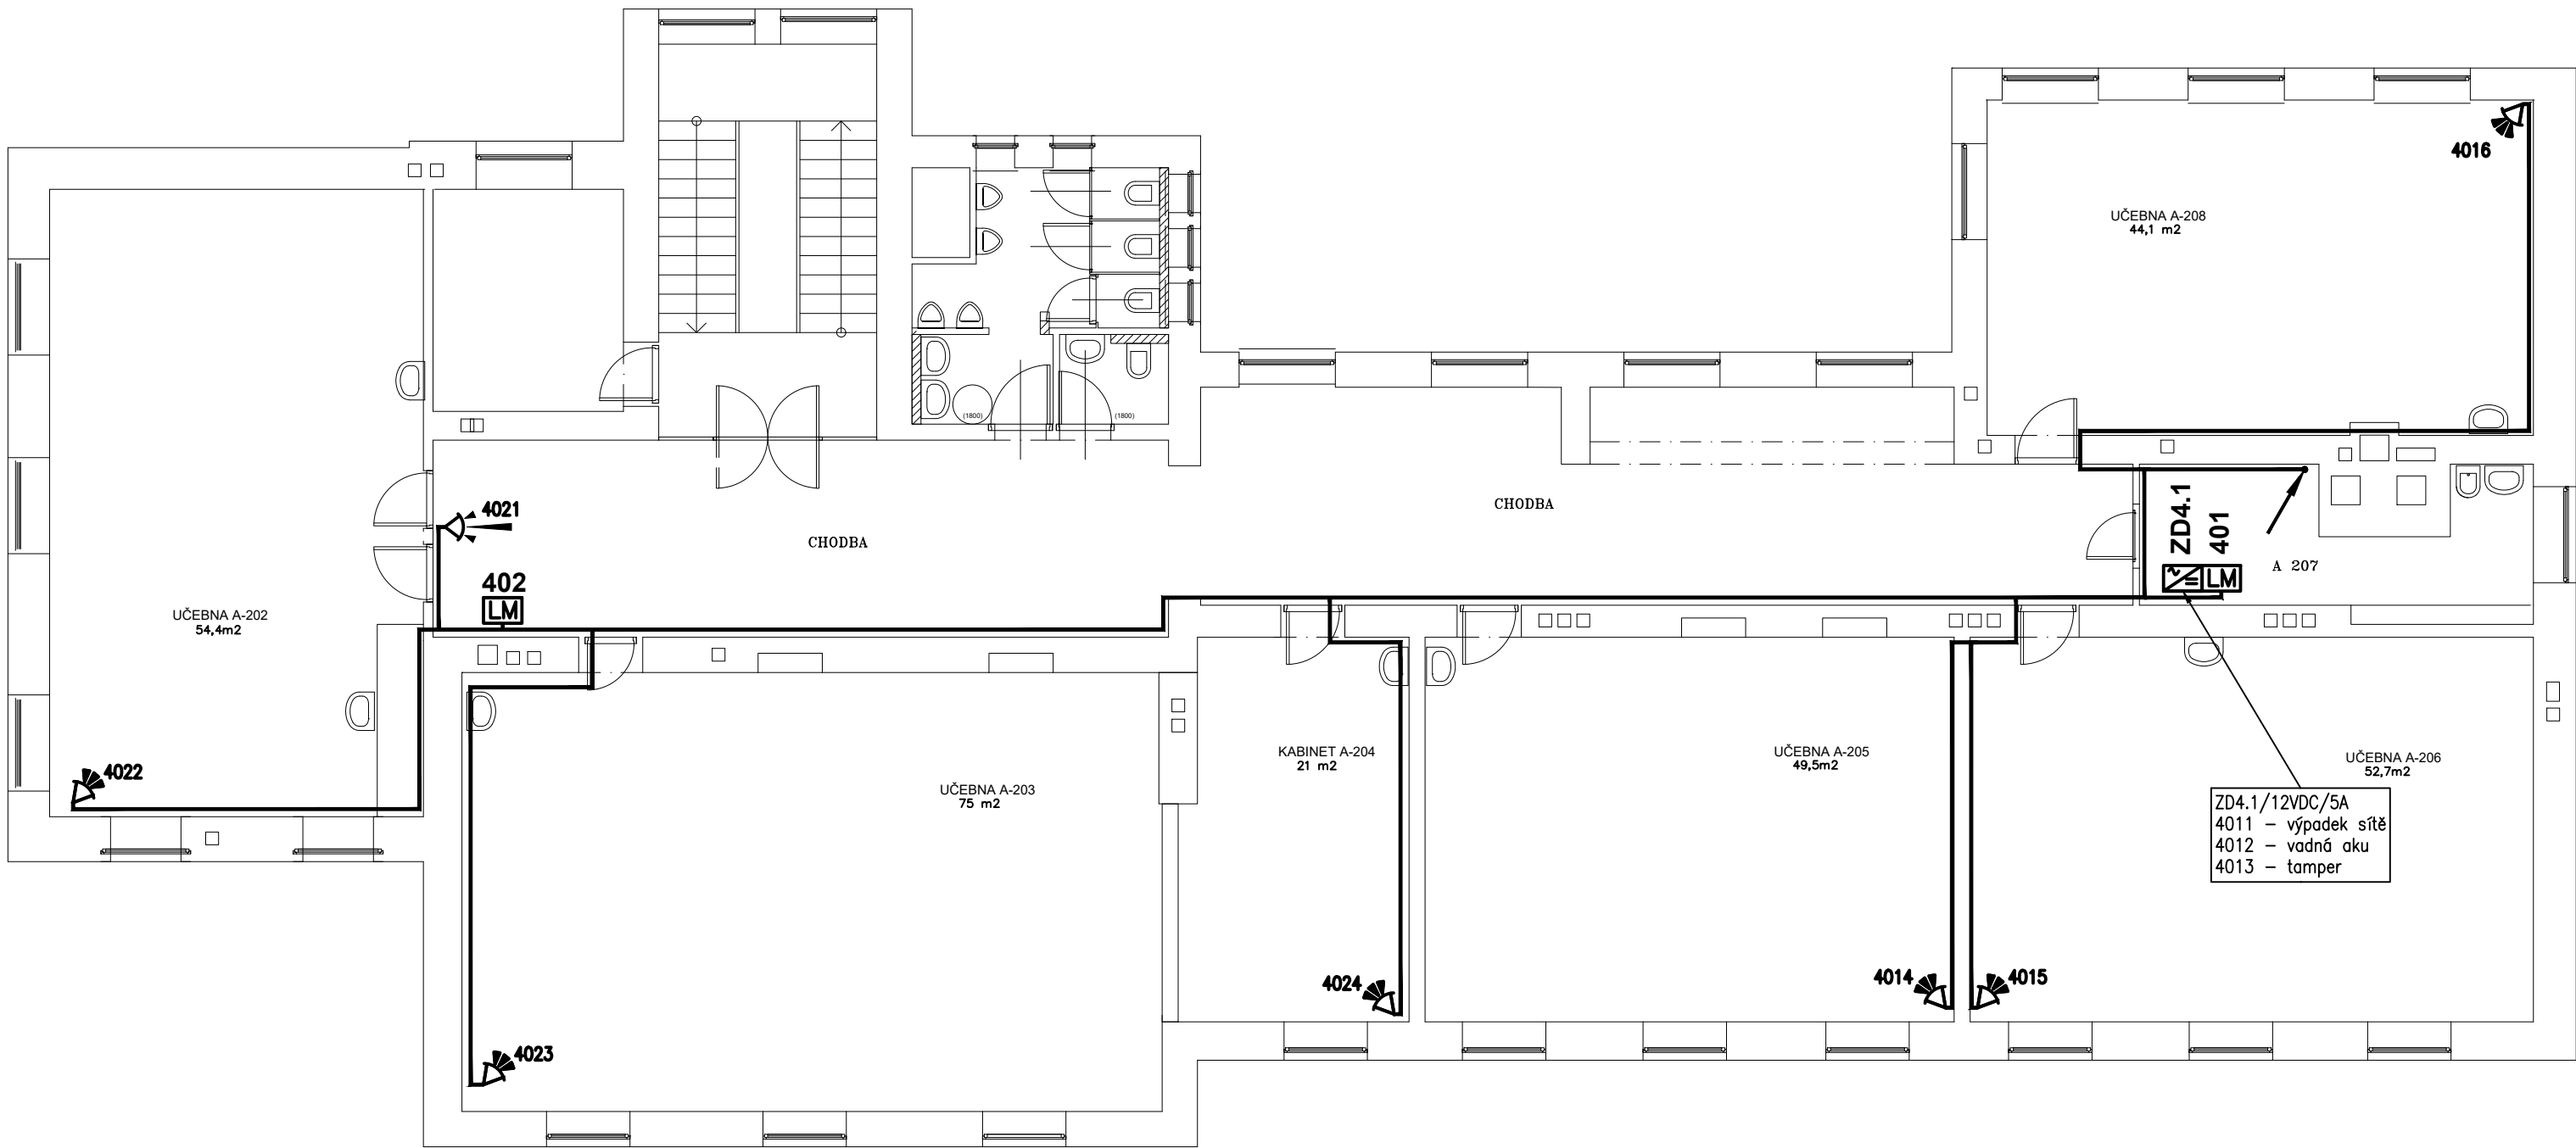

- LEGENDA ZNAČEK
- PZTS ÚSTŘEDNA PZTS
  - LM LINKOVÝ MODUL
  - KLÁVESNICE PZTS
  - KLÁVESNICE V KRYTU S TAMER KONT.
  - POHYBOVÝ PIR DETEKTOR
  - POHYBOVÝ PIR DETEKTOR S DLOUHÝM DOSAHEM
  - HLÁSIČ KOUŘE
  - TLAČÍTKOVÝ HLÁSIČ
  - MAGNETICKÝ KONTAKT POVRCHOVÝ
  - VNITŘNÍ SÍRÉNA
  - VENKOVNÍ ZÁLOHOVANÁ SÍRÉNA
  - VYSÍLAČ PCO
  - NAPÁJECÍ ZDROJ V KRYTU 230V/12VDC
  - SDRUŽENÝ ROZVOD PZTS

PROFESE			ELEKTRONICKÉ KOMUNIKACE				
ZODPOVĚDNÝ PROJEKTANT		MICHAL PIPEK					
VYPRACOVAL		MICHAL PIPEK					
HLAVNÍ INŽENÝR PROJEKTU		ING. TOMÁŠ MRÁZEK					
STAVEBNÍ ŘEŠENÍ		VERA ŠTĚPÁNOVÁ					
STAVEBNÍK		SOŠ VETERINÁRNÍ, PRAŽSKÁ 68, HK					
STAVBA		<b>SOŠ VETERINÁRNÍ - HK, PRAŽSKÁ 68</b> <b>Rekonstrukce elektro-projektová dokumentace I. etapa</b>					
				ČÍS.ZAKÁZKY		572/34/0	
				DRUH PROJEKTU		DPS	
				DATUM		28.10.2022	
<b>BUDOVA č.p. 68/18 a BUDOVA č.p. 77/16</b>				FORMÁT A4			
				MĚŘÍTKO		1:100	
				ZMĚNA			
NÁZEV VÝKRESU		PŮDORYS 3.NP PZTS		ČÁST		Č. VÝKRESU	
				<b>D.1.4.h</b>		<b>17</b>	