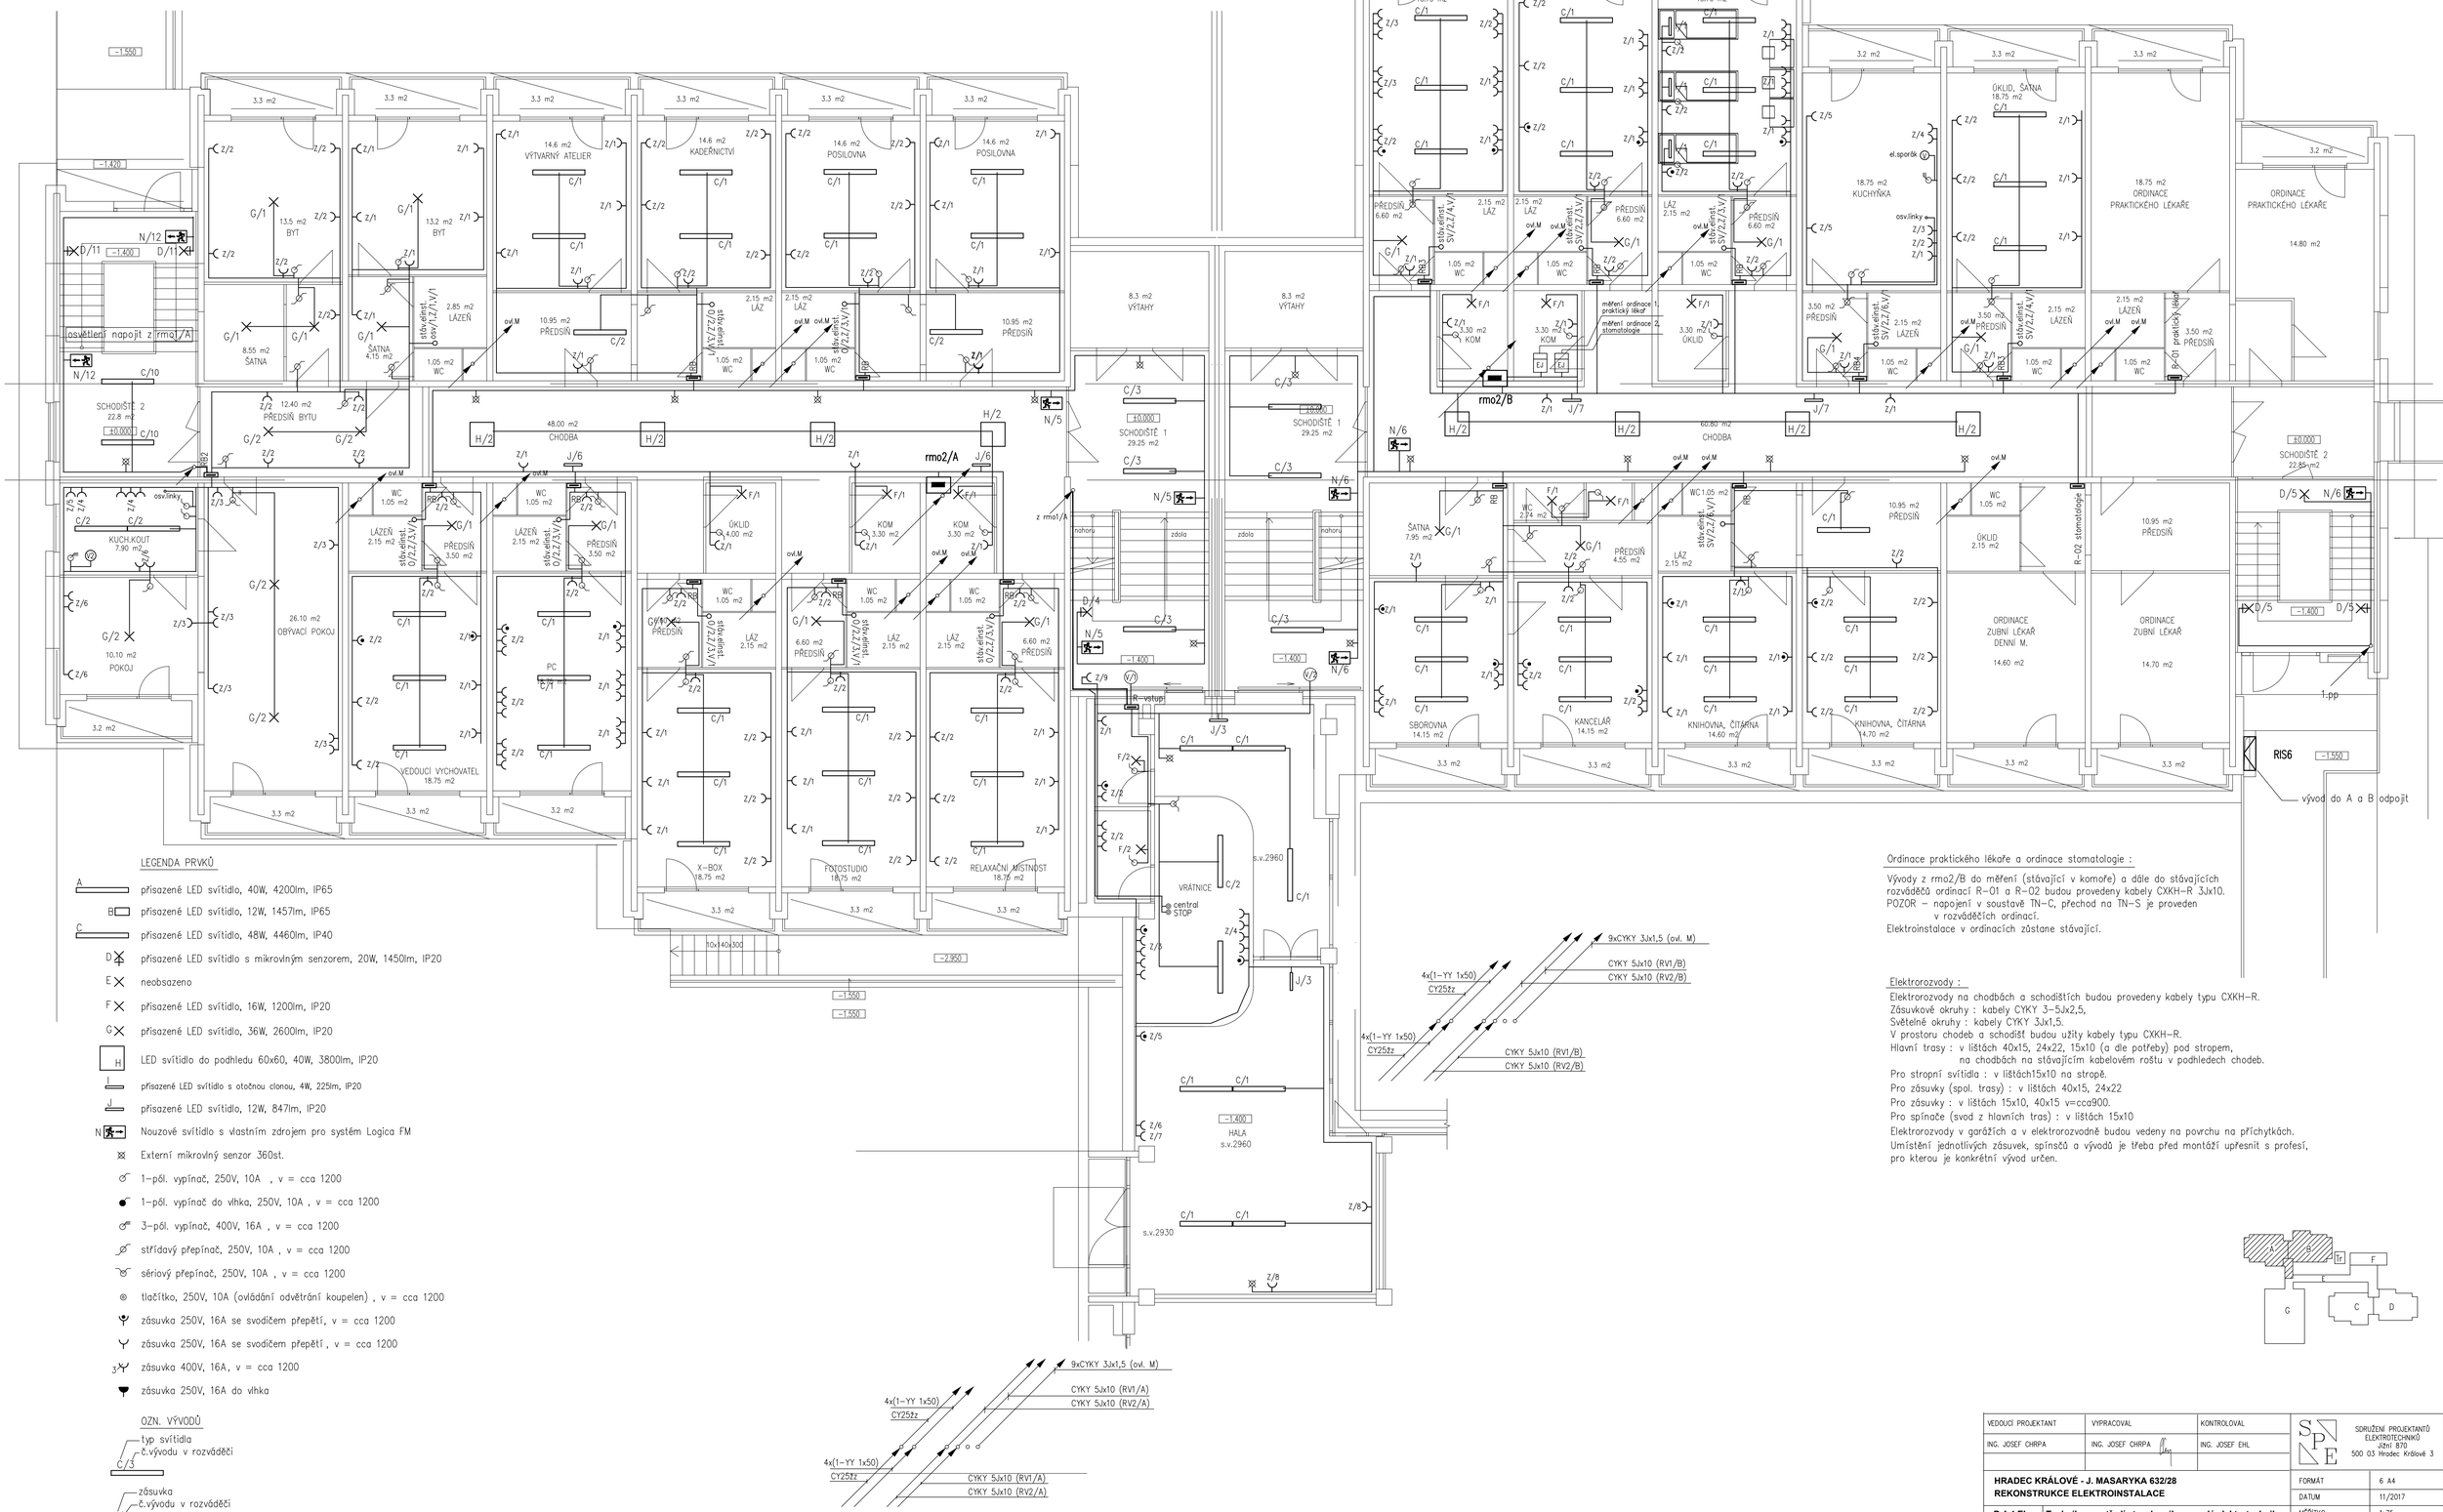

LEGENDA PRVKŮ

- A — přisazené LED svítidlo, 40W, 4200lm, IP65
- B — přisazené LED svítidlo, 12W, 1457lm, IP65
- C — přisazené LED svítidlo, 48W, 4460lm, IP40
- D — přisazené LED svítidlo s mikrovlnným senzorem, 20W, 1450lm, IP20
- E — neobsazeno
- F — přisazené LED svítidlo, 16W, 1200lm, IP20
- G — přisazené LED svítidlo, 36W, 2600lm, IP20
- H — LED svítidlo do podhledu 60x60, 40W, 3800lm, IP20
- I — přisazené LED svítidlo s otočnou clonou, 4W, 225lm, IP20
- J — přisazené LED svítidlo, 12W, 847lm, IP20
- N — Nouzové svítidlo s vlastním zdrojem pro systém Logica FM
- Externí mikrovlný senzor 360st.
- 1–pól. vypínač, 250V, 10A , v = cca 1200
- 1–pól. vypínač do vlhka, 250V, 10A , v = cca 1200
- 3–pól. vypínač, 400V, 16A , v = cca 1200
- střídavý přepínač, 250V, 10A , v = cca 1200
- sériový přepínač, 250V, 10A , v = cca 1200
- tlačítko, 250V, 10A (ovládání odvětrání koupelen) , v = cca 1200
- zásuvka 250V, 16A se svodičem přepětí, v = cca 1200
- zásuvka 250V, 16A se svodičem přepětí, v = cca 1200
- 3 — zásuvka 400V, 16A, v = cca 1200
- zásuvka 250V, 16A do vlhka

OZN. VÝVODŮ

C/3 — typ svítidla, č.vývodu v rozváděči

Z/1 — zásuvka, č.vývodu v rozváděči

Ordinace praktického lékaře a ordinace stomatologie :

Vývody z rmo2/B do měření (stávající v komoře) a dále do stávajících rozváděčů ordinací R–01 a R–02 budou provedeny kabely CXKH–R 3Jx10.
POZOR – napojení v soustavě TN–C, přechod na TN–S je proveden v rozváděčích ordinací.
Elektroinstalace v ordinacích zůstane stávající.

Elektrorozvody :

Elektrorozvody na chodbách a schodištích budou provedeny kabely typu CXKH–R.
Zásuvkové okruhy : kabely CYKY 3–5Jx2,5,
Světelné okruhy : kabely CYKY 3Jx1,5.
V prostoru chodeb a schodišť budou užity kabely typu CXKH–R.
Hlavní trasy : v lištách 40x15, 24x22, 15x10 (a dle potřeby) pod stropem, na chodbách na stávajícím kabelovém roštu v podhledech chodeb.
Pro stropní svítidla : v lištách15x10 na stropě.
Pro zásuvky (spol. trasy) : v lištách 40x15, 24x22
Pro zásuvky : v lištách 15x10, 40x15 v=cca900.
Pro spínače (svod z hlavních tras) : v lištách 15x10
Elektrorozvody v garážích a v elektrorozvodně budou vedeny na povrchu na příchytkách.
Umístění jednotlivých zásuvek, spínačů a vývodů je třeba před montáží upřesnit s profesí, pro kterou je konkrétní vývod určen.

VEDOUCÍ PROJEKTANT	VYPRACOVAL	KONTROLOVAL	SDRUŽENÍ PROJEKTANTŮ ELEKTROTECHNIKŮ Jižní 870, 500 03 Hradec Králové 3
ING. JOSEF CHRPA	ING. JOSEF CHRPA	ING. JOSEF EHL	
HRADEC KRÁLOVÉ - J. MASARYKA 632/28 REKONSTRUKCE ELEKTROINSTALACE			FORMÁT: 6 A4
			DATUM: 11/2017
D.1.4.EL	Technika prostředí staveb - silnoproudá elektrotechnika		MĚŘÍTKO: 1:75
OBJEDNATEL :	Domov mládeže, internát a školní jídelna, Hradec Králové, Vocelova 1469/5		příloha: D.1.4.EL; č. výkresu: 4
STUPEŇ PD :	DPS	PŮDORYS 1.NP	
ZAK. Č. :	70/2017		