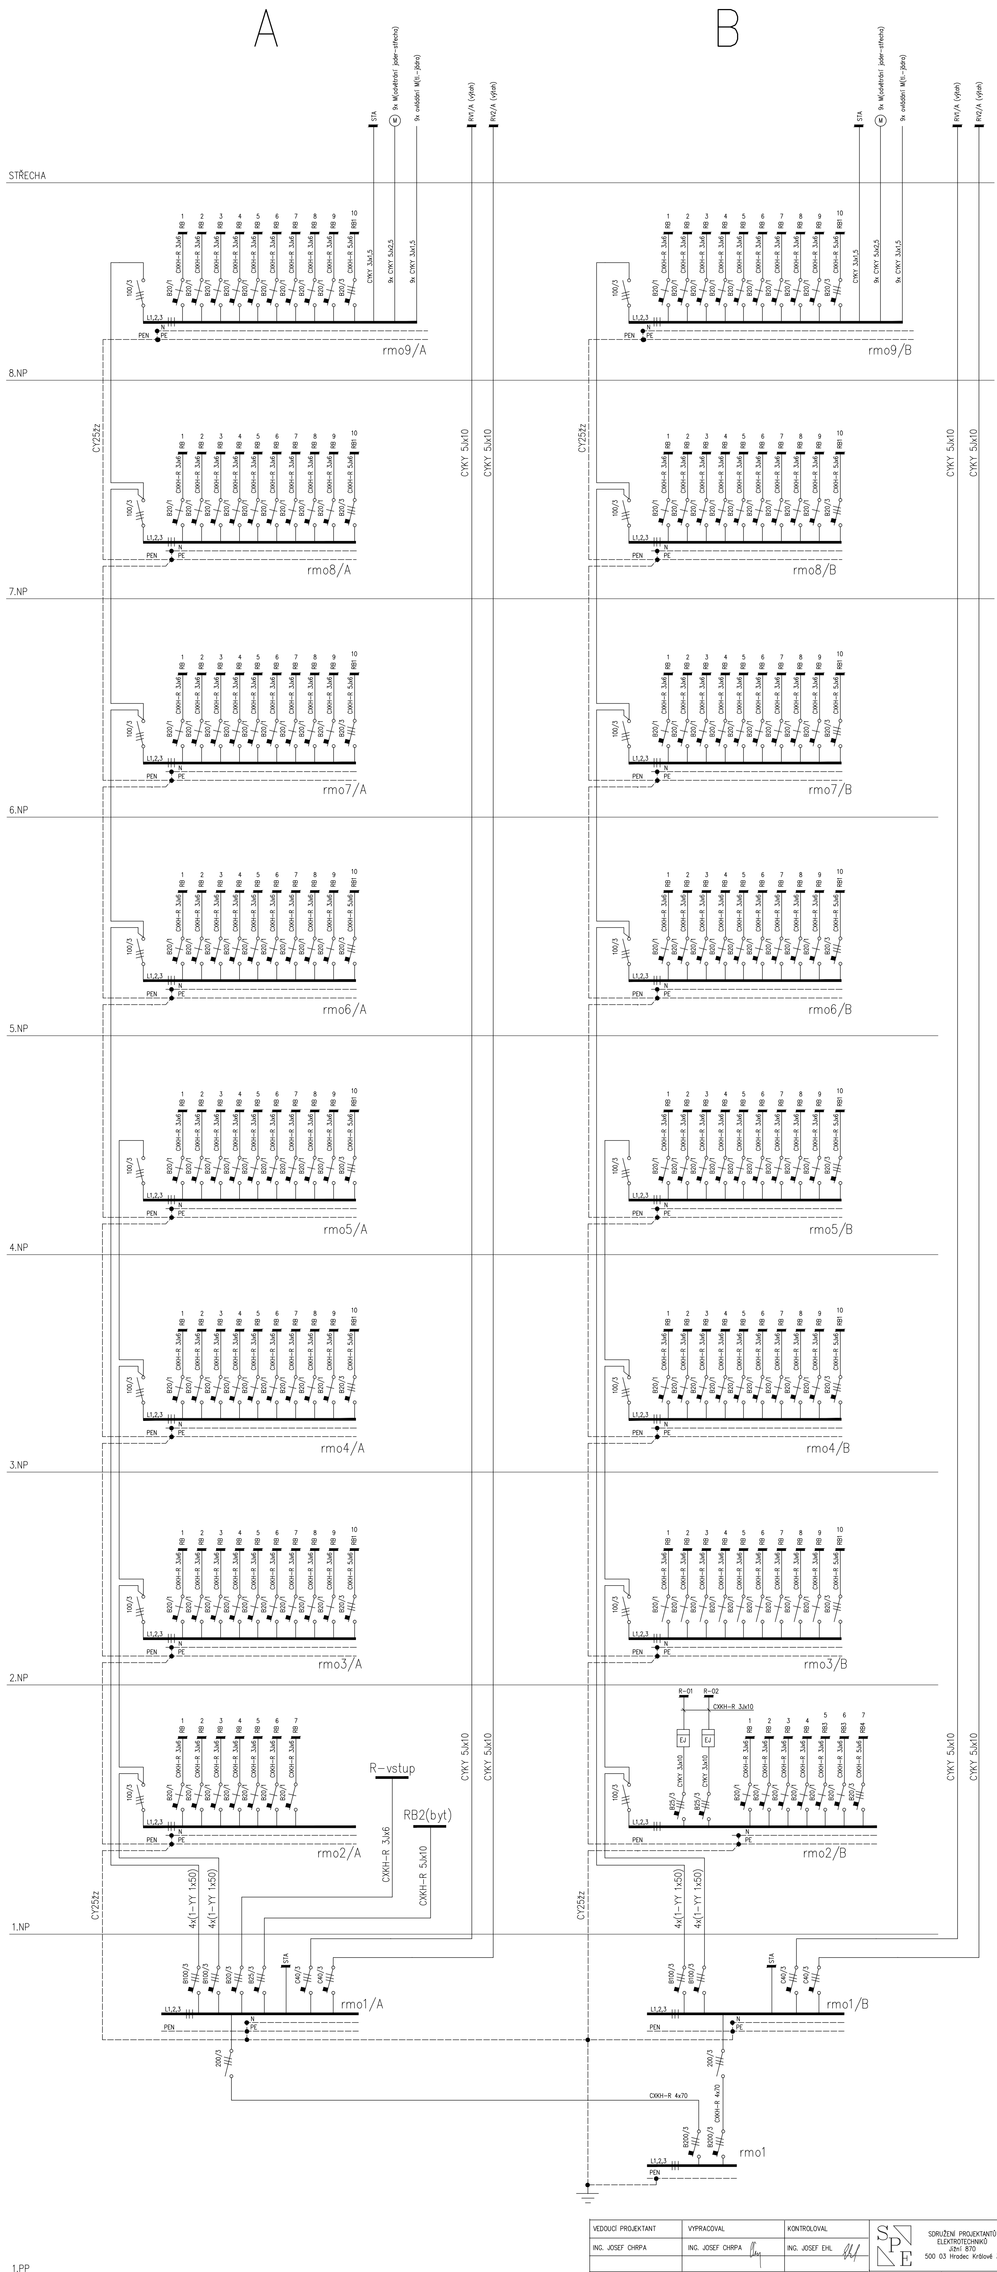

VEDOUCÍ PROJEKTANT	VYPRACOVAL	KONTROLOVAL	SPE SDRUŽENÍ PROJEKTANTŮ ELEKTROTECHNIKŮ Jižní 870 500 03 Hradec Králové 3
ING. JOSEF CHRPA	ING. JOSEF CHRPA	ING. JOSEF EHL	

HRADEC KRÁLOVÉ - J. MASARYKA 632/28 REKONSTRUKCE ELEKTROINSTALACE		FORMÁT	6 A4
		DATUM	11/2017
D.1.4.EL	**Technika prostředí staveb - silnoproudá elektrotechnika**	MĚŘÍTKO	–
OBJEDNATEL :	Domov mládeže, Internát a školní jídelna, Hradec Králové, Vocelova 1469/5	příloha	č. výkresu
STUPEŇ PD : DPS	**SCHEMA**	**D.1.4.EL**	**2**
ZAK. Č. : 70/2017			