




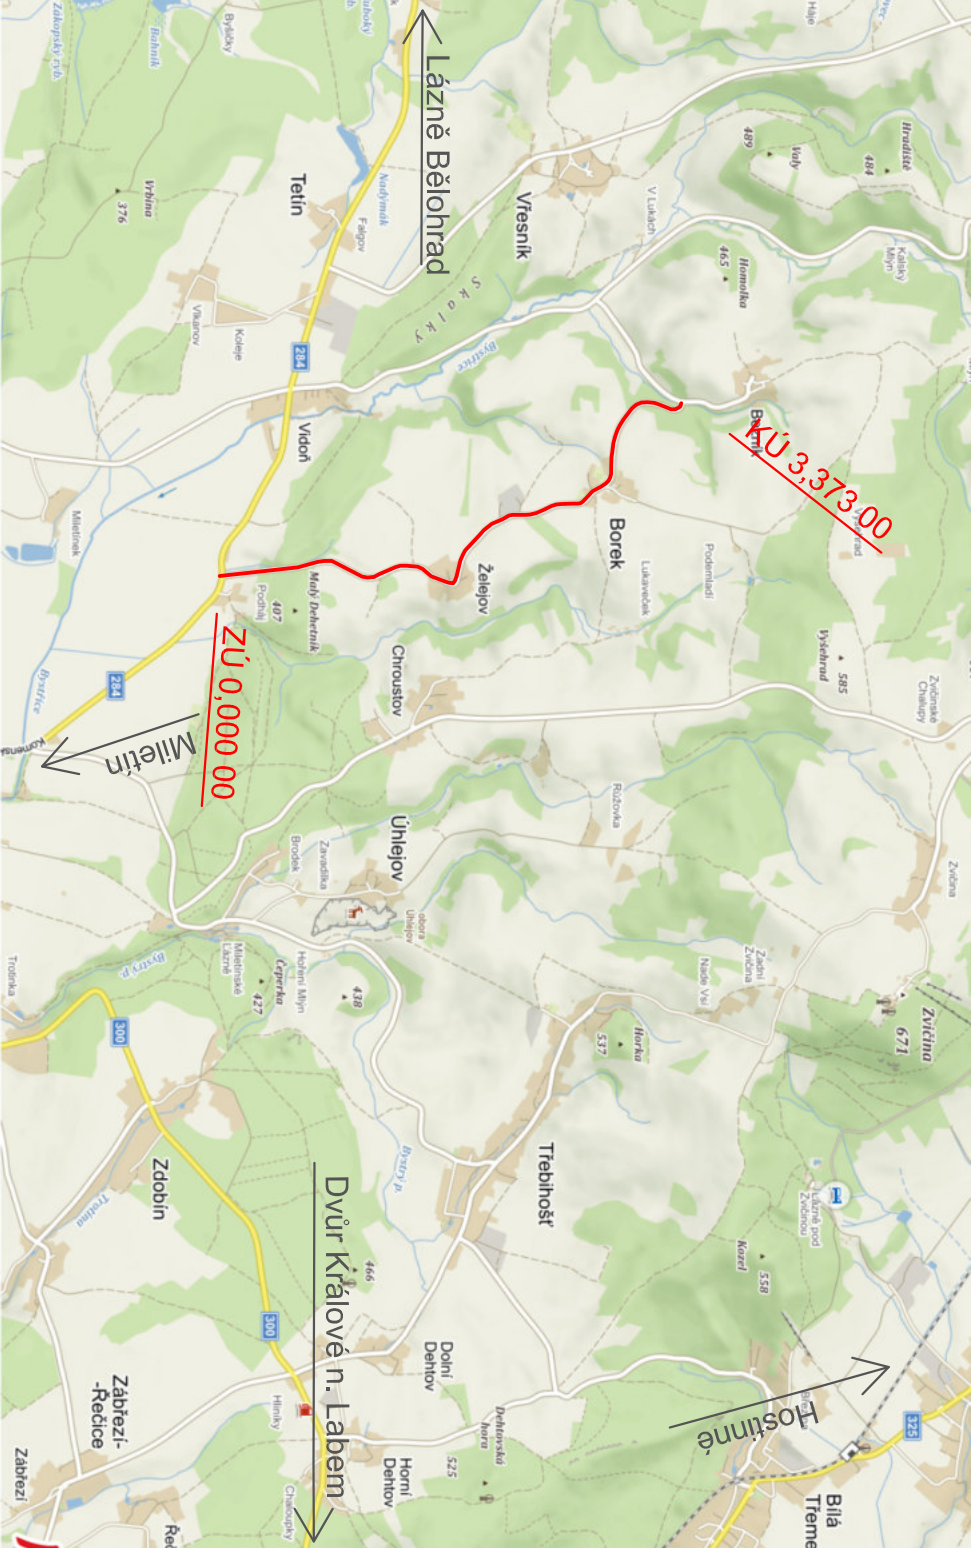

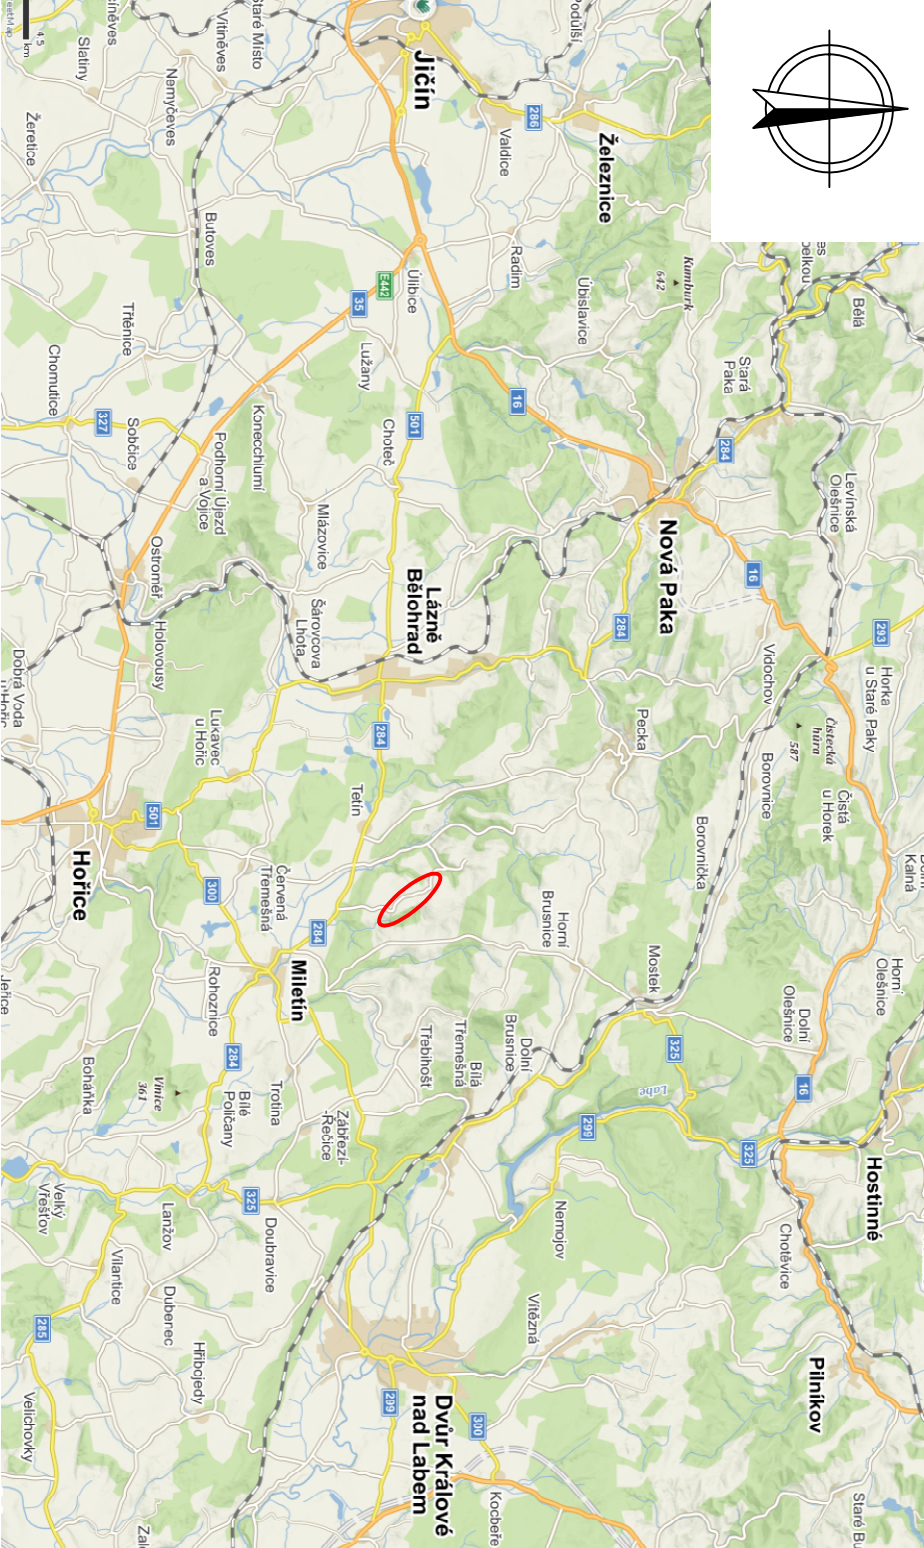


PŘEHLEDNÁ SITUACE STAVBY

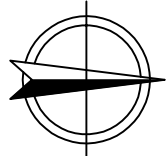

REVIZE:	PŘEDMĚT ZMĚNY:	VYPRACOVAL:	DATUM:
1			
2			
3			

OBJEDNATEL: <b>KRAJ KRAJ</b> 	NÁZEV AKCE: <b>III/28446 ŽELEJOV - BOREK</b>			
	ČÁST / STAVEBNÍ OBJEKT: <b>SOUHRNNÉ ŘEŠENÍ STAVBY</b>			
	PŘÍLOHA: <b>PŘEHLEDNÁ SITUACE STAVBY</b>			
ZHOTOVITEL:  <b>M - PROJEKCE</b> M - PROJEKCE s.r.o. Resslova 956 500 02 Hradec Králové www.m-projecke.cz	ZODP. PROJEKTANT:	Ing. A. MITTERMAYEROVÁ		PARÉ:
	VYPRACOVAL:	S. BLÁHOVÁ		
	KONTROLA:	Ing. P. HÁJEK		
	MĚŘÍTKO:	Č. ZAKÁZKY:	STUPEŇ:	DATUM:
		18-076-03	PDPS	9/2018
			B	1