



SITUACION DIO - II. ETAPA

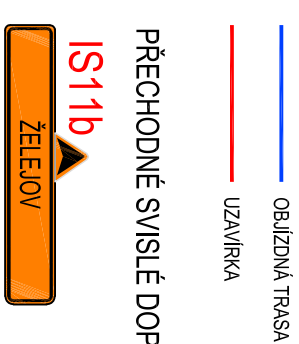


PŘECHODNÉ SVISLÉ DOPRAVNÍ ZNAČENÍ

IS11b

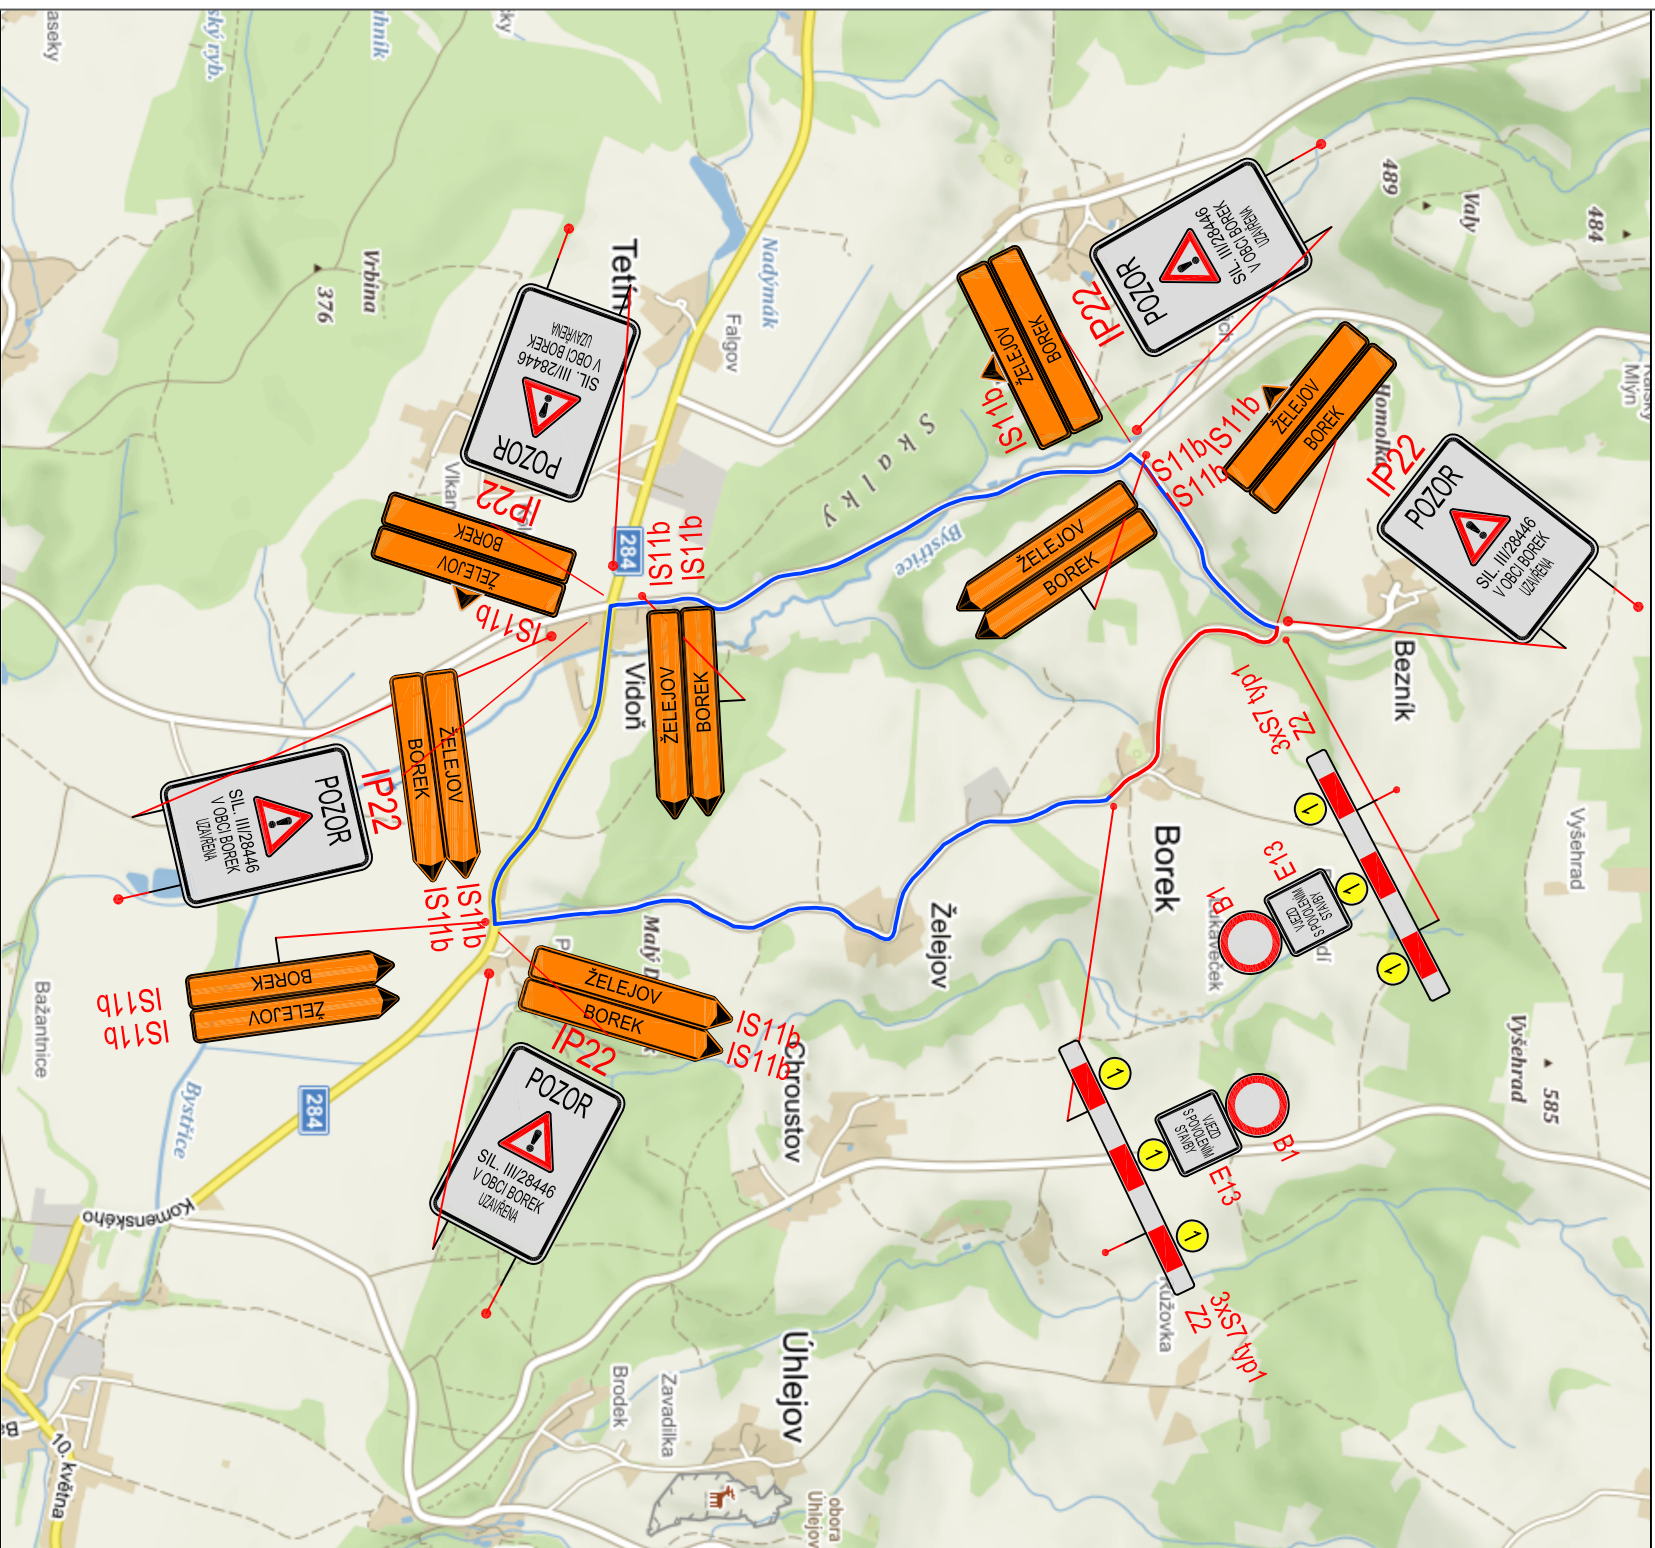

| REVIZE: | PŘEDMĚT ZMĚNY: | VYPRACOVAL: | DATUM: |
|---------|----------------|-------------|--------|
| 1 | | | |
| 2 | | | |
| 3 | | | |

| | | | |
|---|--|---|--|
| OBJEDNATEL: | | NÁZEV AKCE: | |
|  KRAJ KRAJ KRAJ | | III/28446 ŽELEJOV - BOREK | |
| KRAJOVÉHRADECKÝ KRAJ Pivovarské náměstí 1245 500 03 Hradec Králové | | ČÁST / STAVEBNÍ OBJEKT: ZÁSADY ORGANIZACE VÝSTAVBY | |
| ZHOTOVITEL: | | PŘÍLOHA: SITUACE DIO - II. ETAPA | |
| M - PROJEKCE s.r.o. Resslova 956 500 02 Hradec Králové www.m-projekce.cz | | ZODP. PROJEKTANT: Ing. A. MITTERMAYEROVÁ | |
| VYPRACOVAL: S. BLÁHOVÁ | | Ing. P. HÁJEK | |
| KONTROLA: | | Č. ZAKÁZKY: STUPEŇ: DATUM: ČÁST: PŘÍLOHA: | |
| MĚŘÍTKO: - | | 18-076-03 PDPS 9/2018 E. 2.2 | |