



SITUACE DIO - I. ETAPA

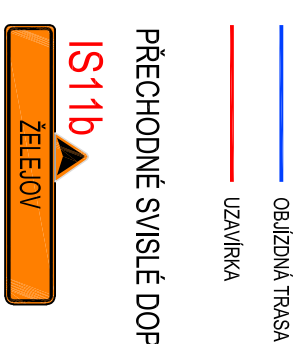

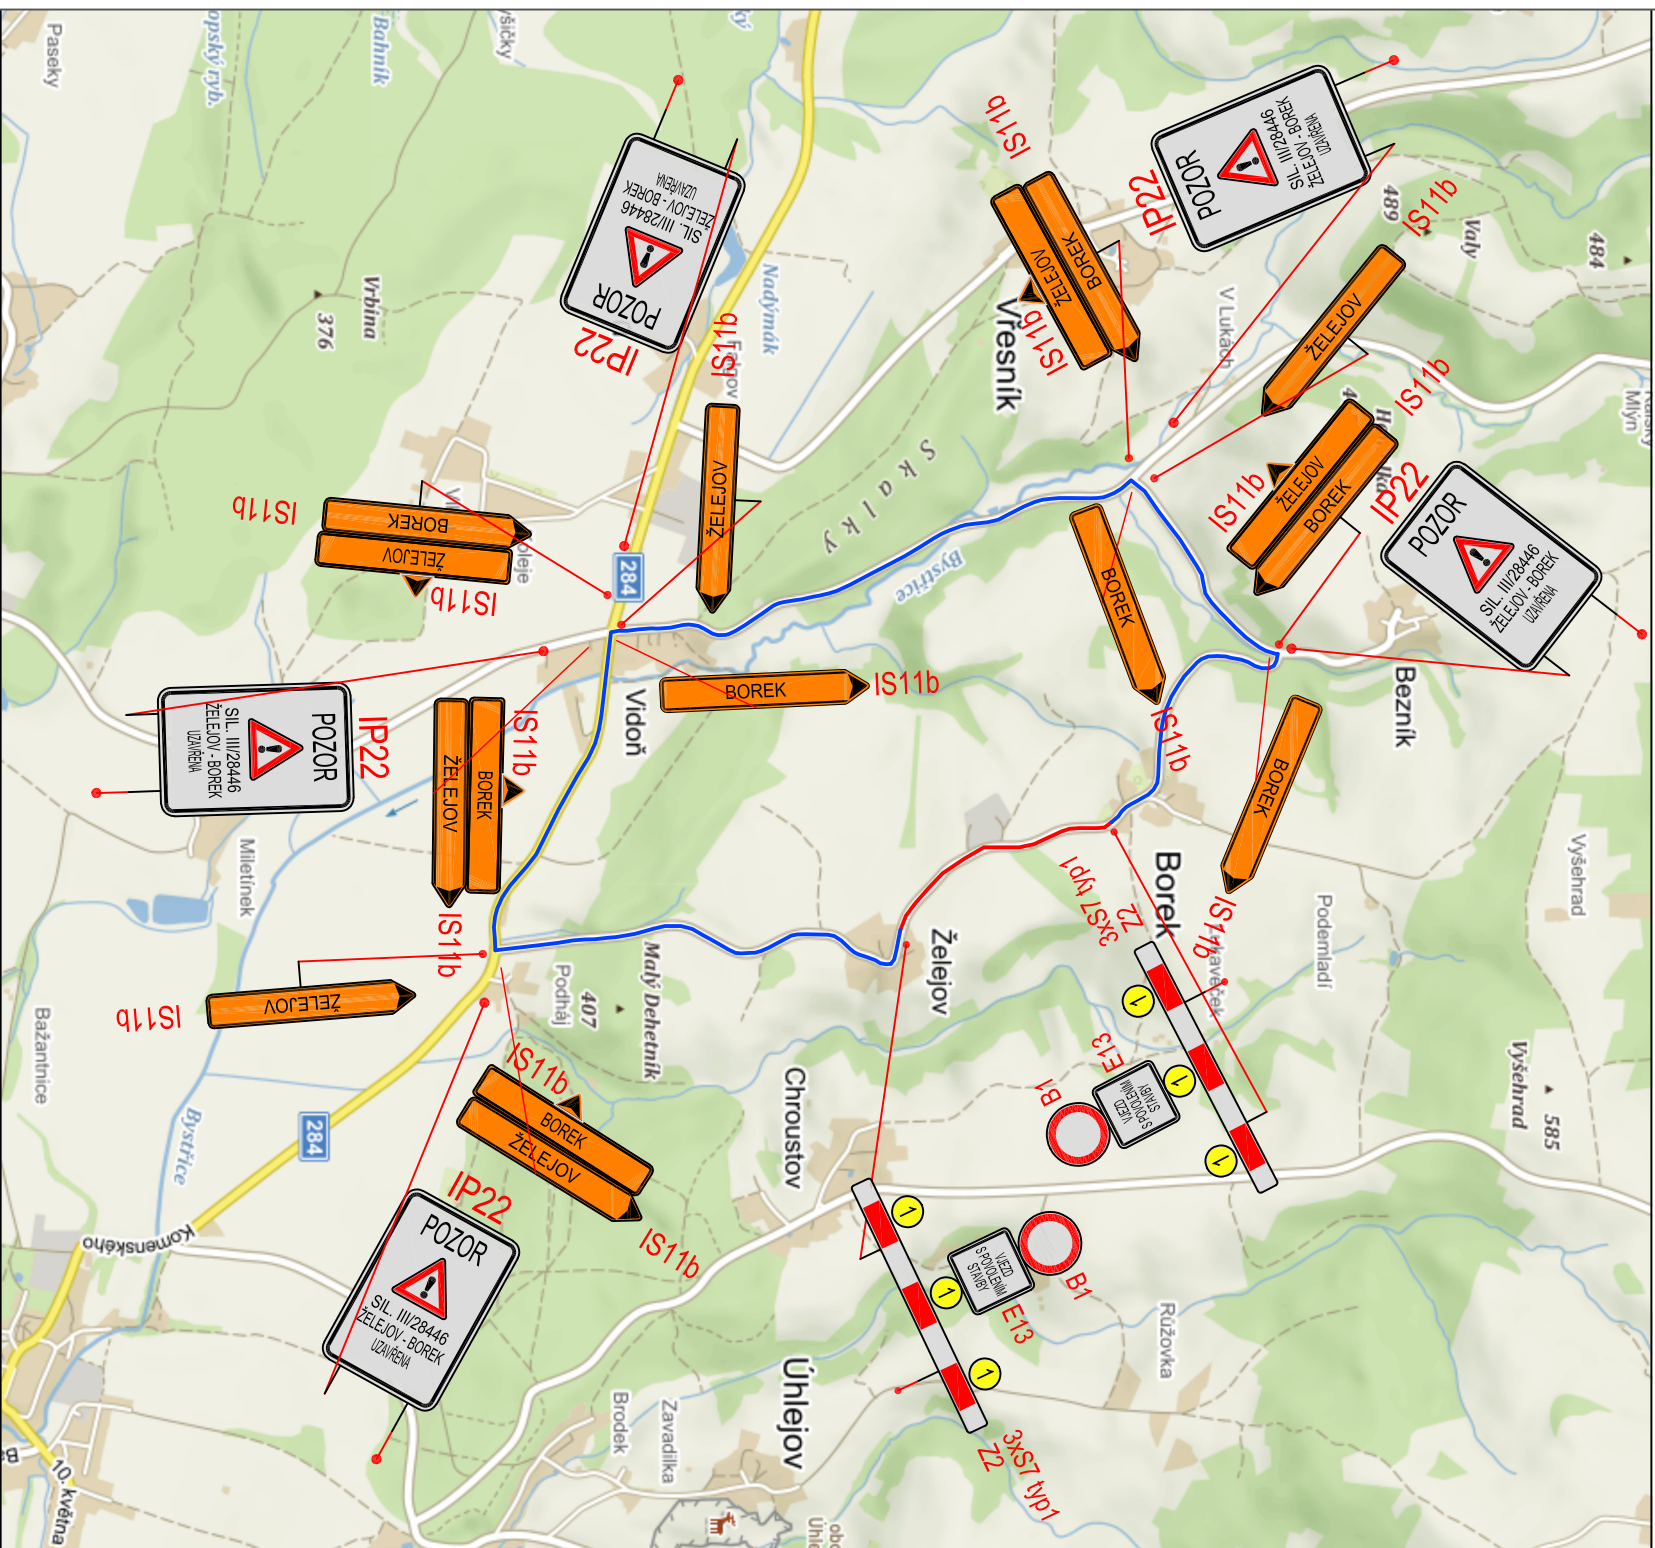

PŘECHODNÉ SVISLÉ DOPRAVNÍ ZNAČENÍ

IS11b



REVIZE:	PŘEDMĚT ZMĚNY:	VYPRACOVAL:	DATUM:
1			
2			
3			

OBJEDNATEL:		NÁZEV AKCE:	
 KRAJ KRAJ KRAJ		III/28446 ŽELEJOV - BOREK	
KRAJOVÉHRADECKÝ KRAJ Pivovarské náměstí 1245 500 03 Hradec Králové		ČÁST / STAVEBNÍ OBJEKT: ZÁSADY ORGANIZACE VÝSTAVBY	
ZHOTOVITEL:		PŘÍLOHA: SITUACE DIO - I. ETAPA	
 M - PROJEKCE M - PROJEKCE s.r.o. Resslova 956 500 02 Hradec Králové www.m-projekce.cz		ZODP. PROJEKTANT: Ing. A. MITTERMAYEROVÁ VYPRACOVAL: S. BLÁHOVÁ KONTROLA: Ing. P. HÁJEK MĚŘÍTKO: Č. ZAKÁZKY: STUPEŇ: DATUM: ČÁST: PŘÍLOHA: - 18-076-03 PDPS 9/2018 E. 2.1	