


SITUACE DIO - III. ETAPA

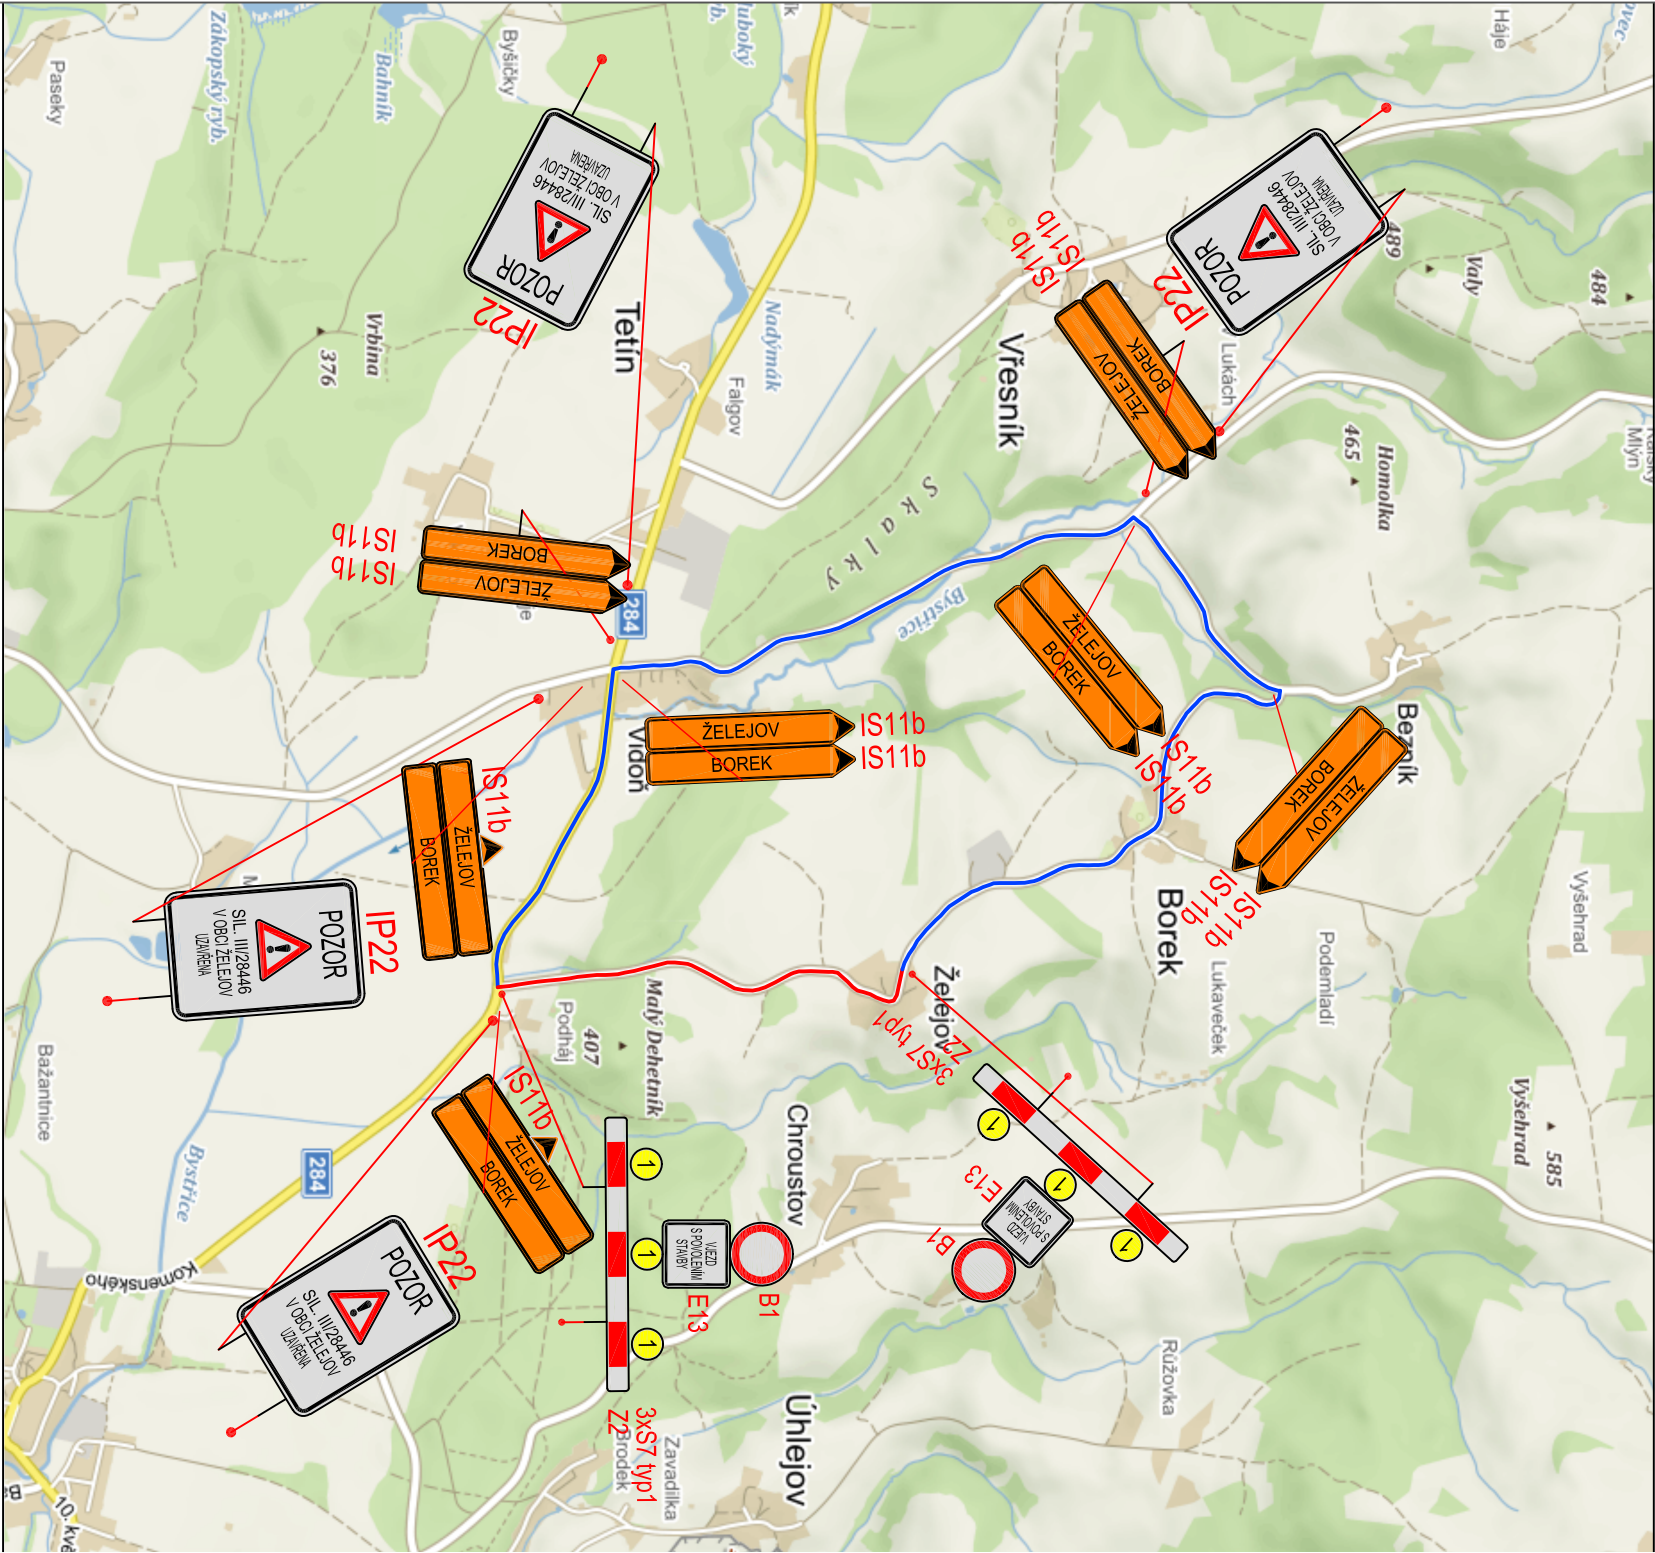






OBÍJZDNÁ TRASA
UZAVÍRKA

IS11b
ŽELEJOV

PŘECHODNÉ SVISLÉ DOPRAVNÍ ZNAČENÍ

REVIZE:	PŘEDMĚT ZMĚNÝ:	VYPRACOVAL:	DATUM:
1			
2			
3			

OBJEDNATEL:		NÁZEV AKCE:						
<div> KRAJ KRÁLOVÉHRADECKÝ</div>		III/28446 ŽELEJOV - BOREK						
<div>KRÁLOVÉHRADECKÝ KRAJ Pivovarské náměstí 1245 500 03 Hradec Králové</div>		ČÁST / STAVEBNÍ OBJEKT:		ZÁSADY ORGANIZACE VÝSTAVBY				
		PŘÍLOHA:		SITUACE DIO - III. ETAPA				
		ZHOTOVITEL:		PARÉ:				
<div><div></div><div>M - PROJEKCE</div><div>M - PROJEKCE s.r.o. Resslova 956 500 02 Hradec Králové www.m-projeke.cz</div></div>		ZODP. PROJEKTANT:	Ing. A. MITTERMAYEROVÁ					
		VYPRACOVAL:	S. BLÁHOVÁ					
		KONTROLA:	Ing. P. HÁJEK					
		MĚŘÍTKO:	Č. ZAKÁZKY:	STUPEŇ:		DATUM:	ČÁST:	PŘÍLOHA:
		-	18-076-03	PDPS		9/2018	E.	2.3