SITUACE – DÍL 1
1: 1000

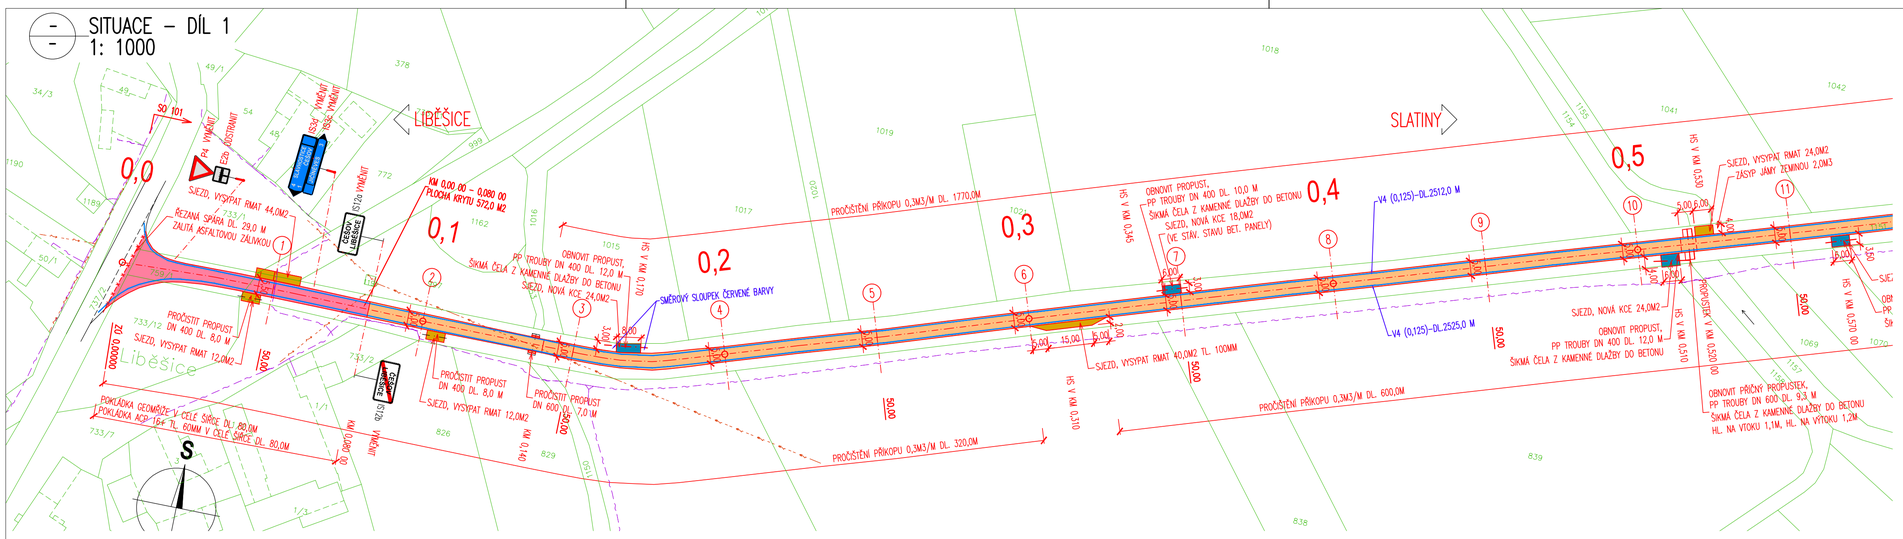

SITUACE – DÍL 2
1: 1000

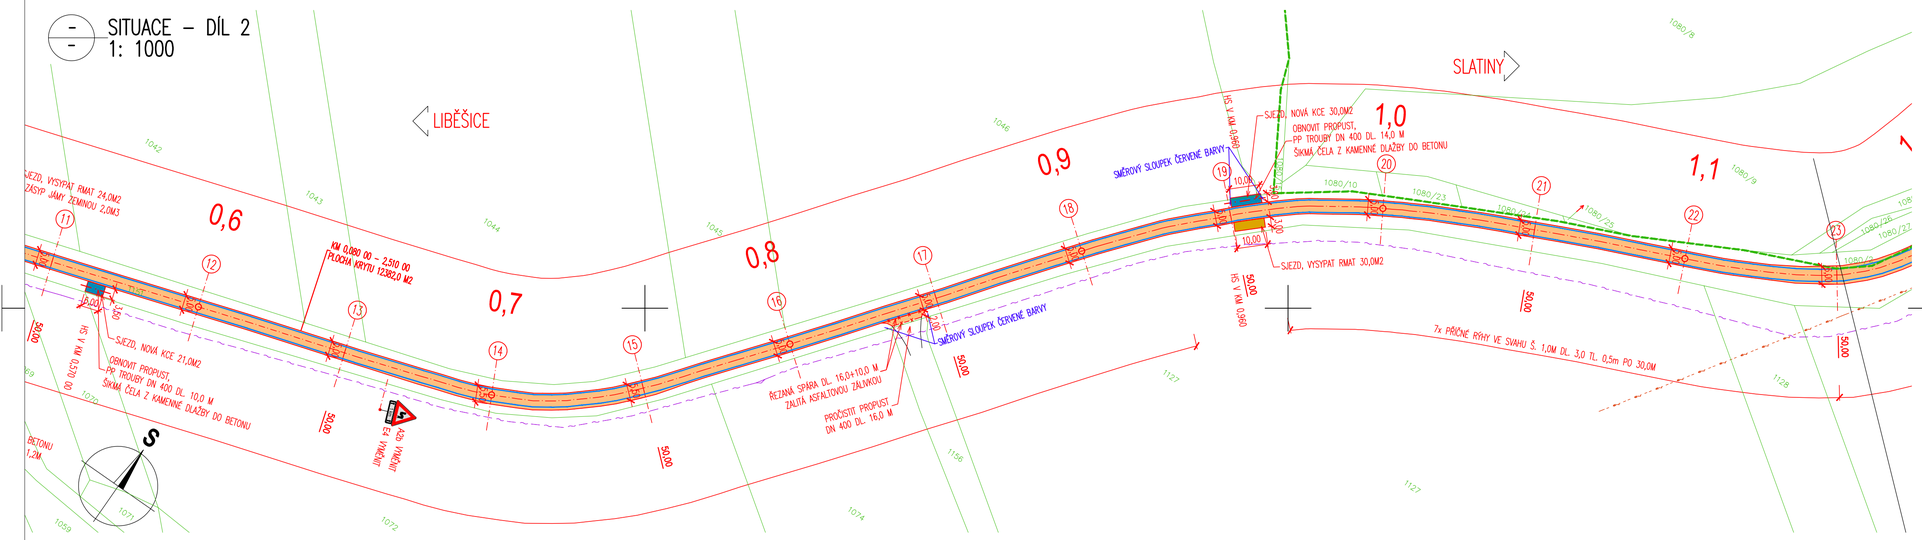

SITUACE – DÍL 3
1: 1000

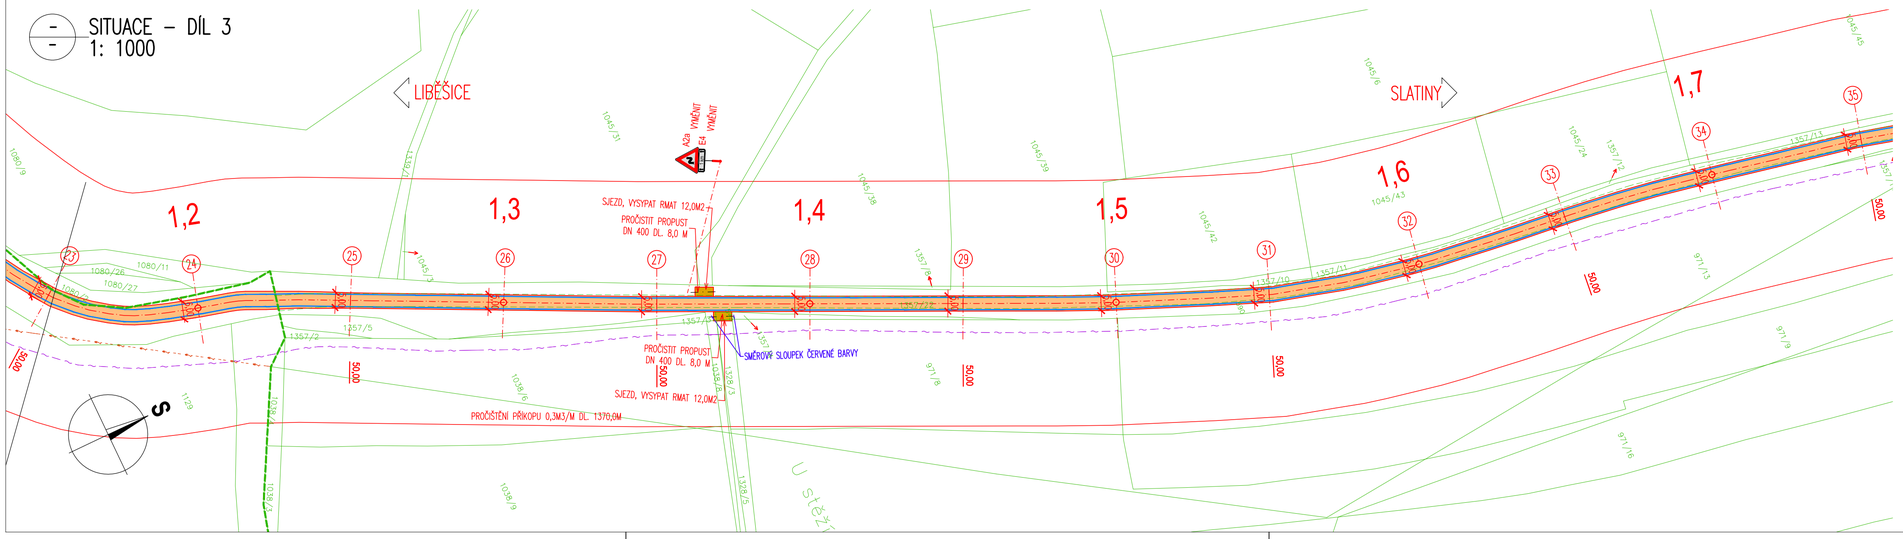

PŘEHLEDNÁ SITUACE
KLAD LISTŮ

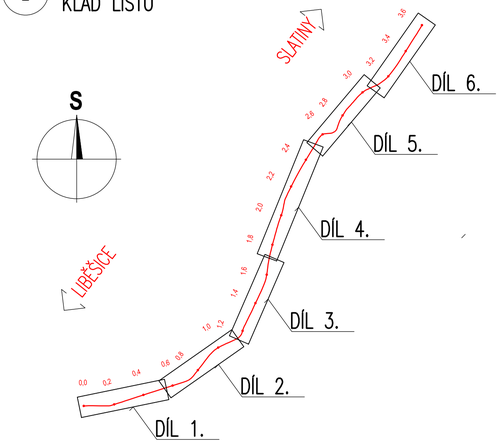

LEGENDA STÁVAJÍCÍCH INŽENÝRSKÝCH SÍTÍ:

- ELEKTRICKÉ VEDENÍ NN NADZEMNÍ – ČEZ DISTRIBUCE a.s.
- ELEKTRICKÉ VEDENÍ VN NADZEMNÍ – ČEZ DISTRIBUCE a.s.
- ELEKTRICKÉ VEDENÍ NN PODZEMNÍ – ČEZ DISTRIBUCE a.s.
- VEDENÍ VEŘEJNÉHO OSVĚTLENÍ – OBEC SLATINY
- PODZEMNÍ SDĚLOVACÍ VEDENÍ – CETIN a.s.
- VODOVODNÍ ŘAD – OBEC SLATINY
- KANALIZACE – OBEC SLATINY
- STL PODZEMNÍ PLYNOVOD – GRIDSERVICES , s.r.o.

LEGENDA POVRCHŮ:

- VOZOVKA – OBNOVA TL. 90 MM S NADVÝŠENÍM 110 MM
- VOZOVKA – OBNOVA TL. 90 MM S NADVÝŠENÍM 50 MM
- VOZOVKA – OBNOVA TL. 90 MM S NADVÝŠENÍM 30 MM
- VOZOVKA – OBNOVA TL. 90 MM BEZ NADVÝŠENÍ
- HOSPODÁŘSKÝ SJEZD – DOSYPÁNÍ R–MATERIÁL
- HOSPODÁŘSKÝ SJEZD – NOVÁ KONSTRUKCE

LEGENDA NOVÝ STAV:

- OSA KOMUNIKACE
- NOVĚ NAVRŽENÉ KONSTRUKCE
- ŘEZANÁ SPÁRA Š. 10 mm TL. 40 mm S ASF. ZÁLIVKOU
- PŘÍPOJKY VPUSTÍ
- ULIČNÍ VPUSTI (CELKOVÁ OBNOVA/ VÝŠKOVÁ ÚPRAVA)
- VODOROVNÉ DOPRAVNÍ ZNAČENÍ
- 7,00 KÓTY NAVRŽENÝCH ČÁSTÍ
- 0520 00 STANIČENÍ NAVRŽENÝCH ČÁSTÍ

LEGENDA STÁVAJÍCÍ STAV:

- HRANICE POZEMKŮ DLE KATASTRÁLNÍ MAPY
- VNITŘNÍ ROZHRANÍ POZEMKŮ DLE DKM
- 1180/5 ČÍSLA POZEMKŮ DLE KATASTRÁLNÍ MAPY
- HRANY PLOCH, BUDOV, ROZHRANÍ POVRCHŮ
- OCELOVÁ SVODIDLA
- STROMY
- DOPRAVNÍ ZNAČKA
- LAMPA VEŘ. OSVĚTLENÍ
- KANALIZAČNÍ VPUST
- KANALIZAČNÍ ŠACHTA
- ŠACHTA NEROZLIŠENÁ
- HYDRANT PODZEMNÍ
- HYDRANT NADZEMNÍ
- SLOUPY, OCHRANNÉ TYČE
- SLOUP PŘÍHRADOVÝ

A. PDPS

SOUŘADNICOVÝ SYSTÉM: S–JTSK
VÝŠKOVÝ SYSTÉM: BpV

KRESLIL:	ING. LUKÁŠ TOBEŠ		MDS PROJEKT, FÖRSTEROVA 175, 566 01 VYSOKÉ MÝTO, EMAIL: MDS@MDSPROJEKT.CZ
ZPRACOVAL:	ING. LUKÁŠ TOBEŠ		
TECHNICKÁ KONTROLA:	MILOŠ BEDNÁŘ, DIS.		
ZODPOVĚDNÝ PROJEKTANT:	ING. LUKÁŠ TOBEŠ		
HLAVNÍ PROJEKTANT:	ING. JAN BURSA		
KRAJ: KRÁLOVÉHRADECKÝ	OKRES: JIČÍN	OBEC: LIBĚŠICE, SLATINY	

INVESTOR: KRÁLOVÉHRADECKÝ KRAJ, PIVOVARSKÉ NÁMĚSTÍ 1245, 500 03 HRADEC KRÁLOVÉ

AKCE: III/32834 LIBĚŠICE – SLATINY

OBJEKT: A. STAVEBNÍ ČÁST

OBSAH: SITUACE – DÍL 1., 2., 3.

STUPEŇ:	PDPS
ZAK.ČÍSLO:	2827–23–3
ARCHIVNÍ ČÍSLO:	2827
DATUM:	03/2023
FORMÁT:	8 A4
MĚŘÍTKO:	1 : 1000
ČÍSLO SOUPRAVY:	ČÍSLO PŘÍLOHY: A.3.1.