

SCHÉMA DOČASNÉHO DOPRAVNÍHO OPATŘENÍ – VÝSTAVBA I. ETAPY



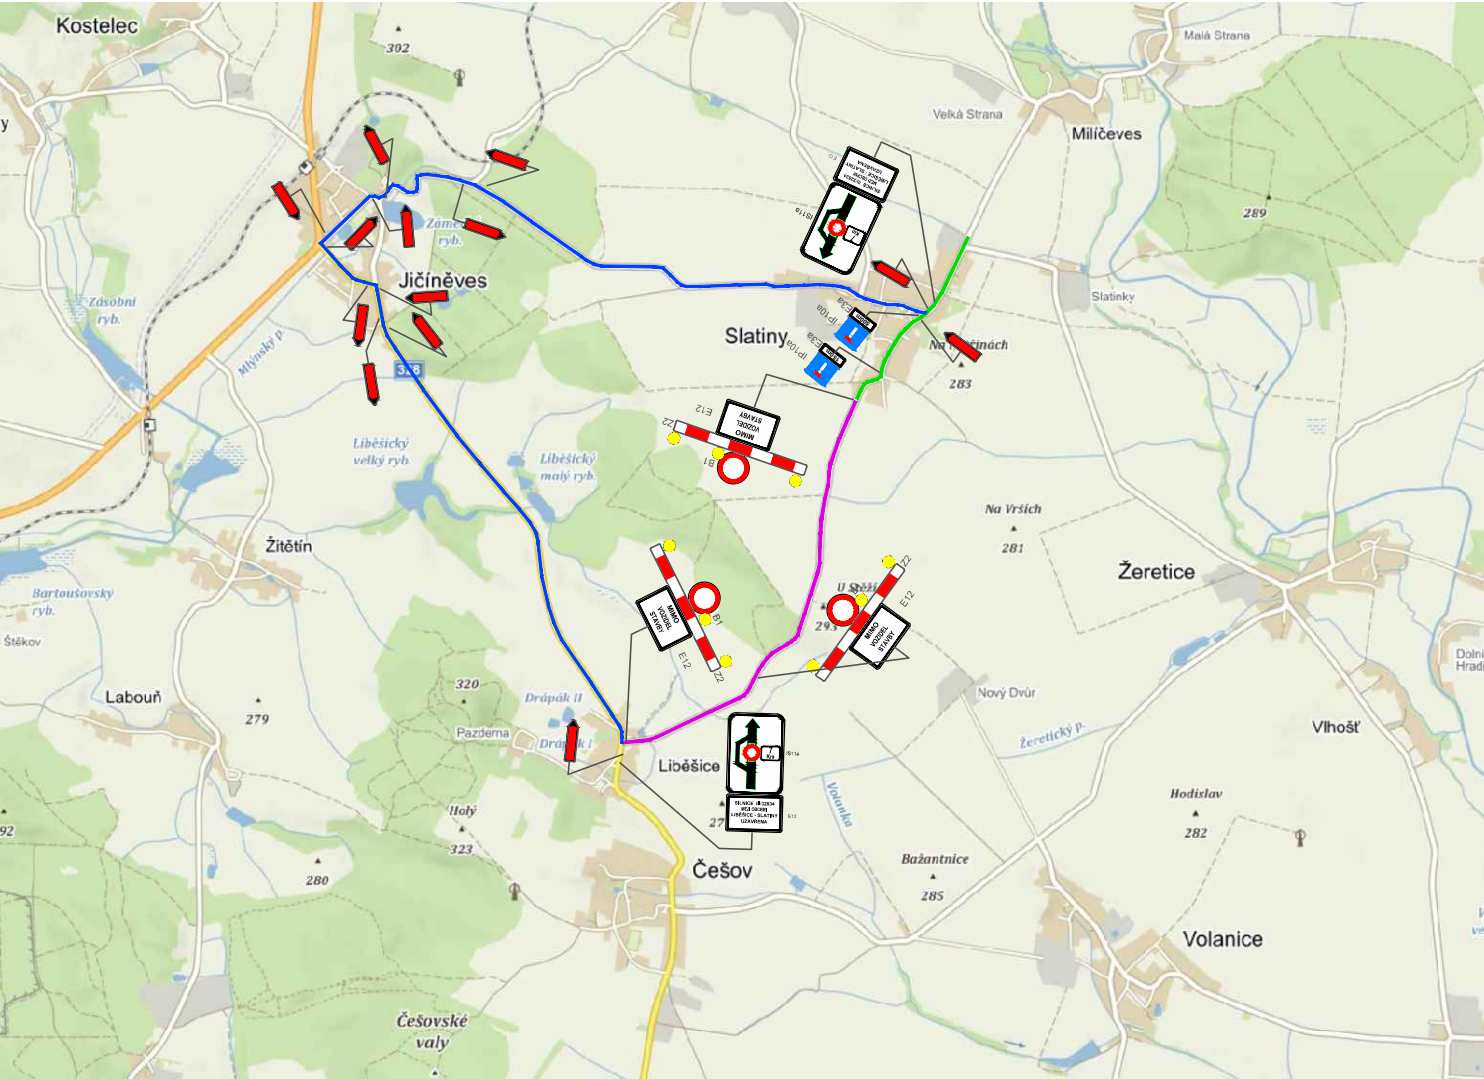


SCHÉMA DOČASNÉHO DOPRAVNÍHO OPATŘENÍ – VÝSTAVBA II. ETAPA

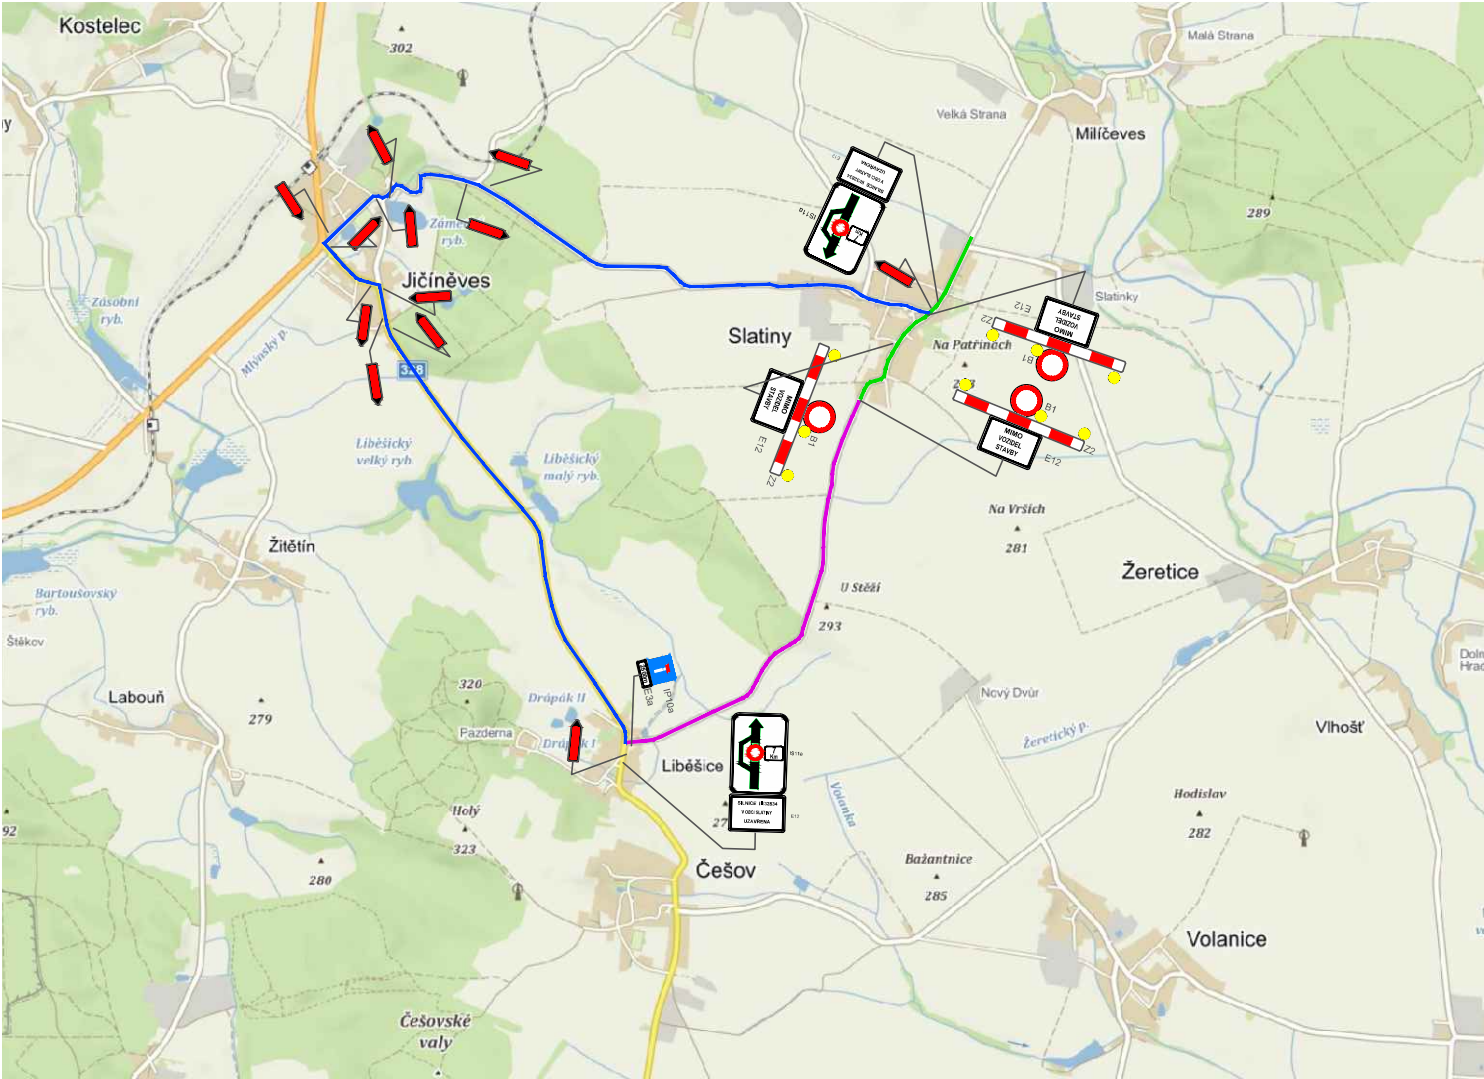


VYSVĚTLIVKY:
— OBJÍZDNÁ TRASA
— PLNĚ UZAVŘENÝ ÚSEK SO 101
— VÝSTAVBA PO POLOVINÁCH VOZOVKY, PŘÍPADNĚ PLNĚ UZAVŘENÝ ÚSEK SO 102

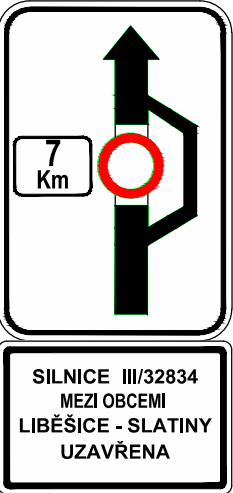

IS11a

E12

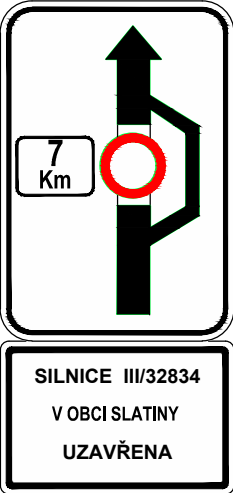

IS11a

E12

A.
PDPS

SOUŘADNICOVÝ SYSTÉM: S-JTSK

VÝŠKOVÝ SYSTÉM: BpV

KRESLIL:	ING. LUKÁŠ TOBEŠ	
ZPRACOVAL:	ING. LUKÁŠ TOBEŠ	<i>Tobes</i>
TECHNICKÁ KONTROLA:	ING. JAN MACHEK	<i>Bednár</i>
ZODPOVĚDNÝ PROJEKTANT:	ING. LUKÁŠ TOBEŠ	<i>Tobes</i>
HLAVNÍ PROJEKTANT:	ING. JAN BURSA	<i>J. Bursa</i>
KRAJ: KRÁLOVÉHRADECKÝ	OKRES: JIČÍN	OBEČ: LIBEŠICE, SLATINY
INVESTOR: KRÁLOVÉHRADECKÝ KRAJ, PIVOVARSKÉ NÁMĚSTÍ 1245, 500 03 HRADEC KRÁLOVÉ		
AKCE:	III/32834 LIBEŠICE – SLATINY	
OBJEKT: A.	STAVEBNÍ ČÁST	
OBSAH:	DOČASNÉ DOPRAVNÍ OPATŘENÍ	

MDS
PROJEKT
FÖRSTEROVA 175, 566 01 VYSOKÉ MÝTO
EMAIL: MDS@MDSPROJEKT.CZ

STUPEŇ:	PDPS
ZAK.ČÍSLO:	2827-23-3
ARCHIVNÍ ČÍSLO:	2827
DATUM:	03/2023
FORMÁT:	2 A4
MĚŘITKO:	-
ČÍSLO SOUPRAVY:	ČÍSLO PŘÍLOHY: A.8.