




VZOROVÉ PŘÍČNÉ ŘEZY
1:50
SO 101: INTRAVILÁN V KM 0,000–0,080

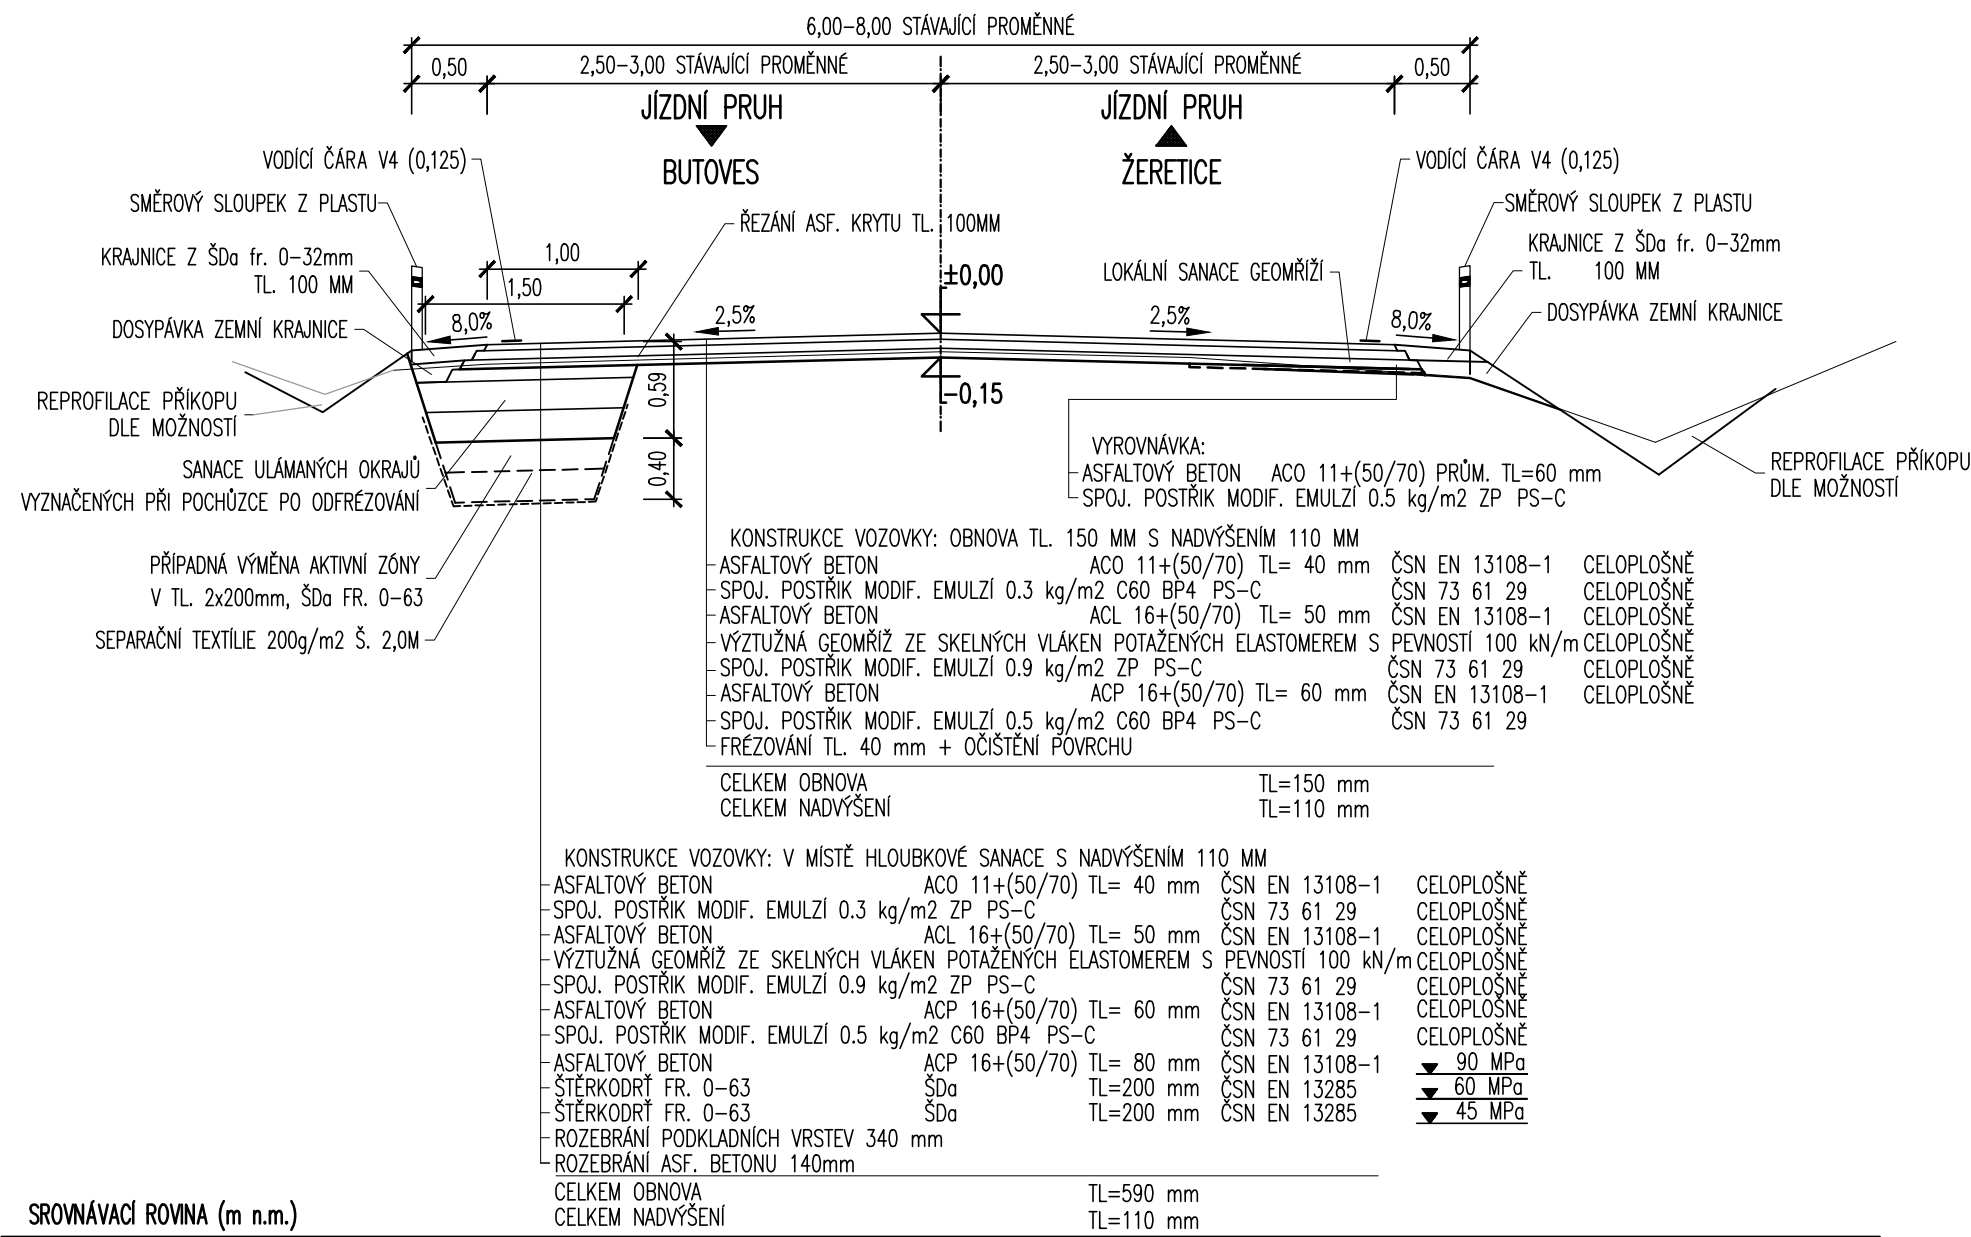


SO 101: EXTRAVILÁN V KM 0,080–2,510

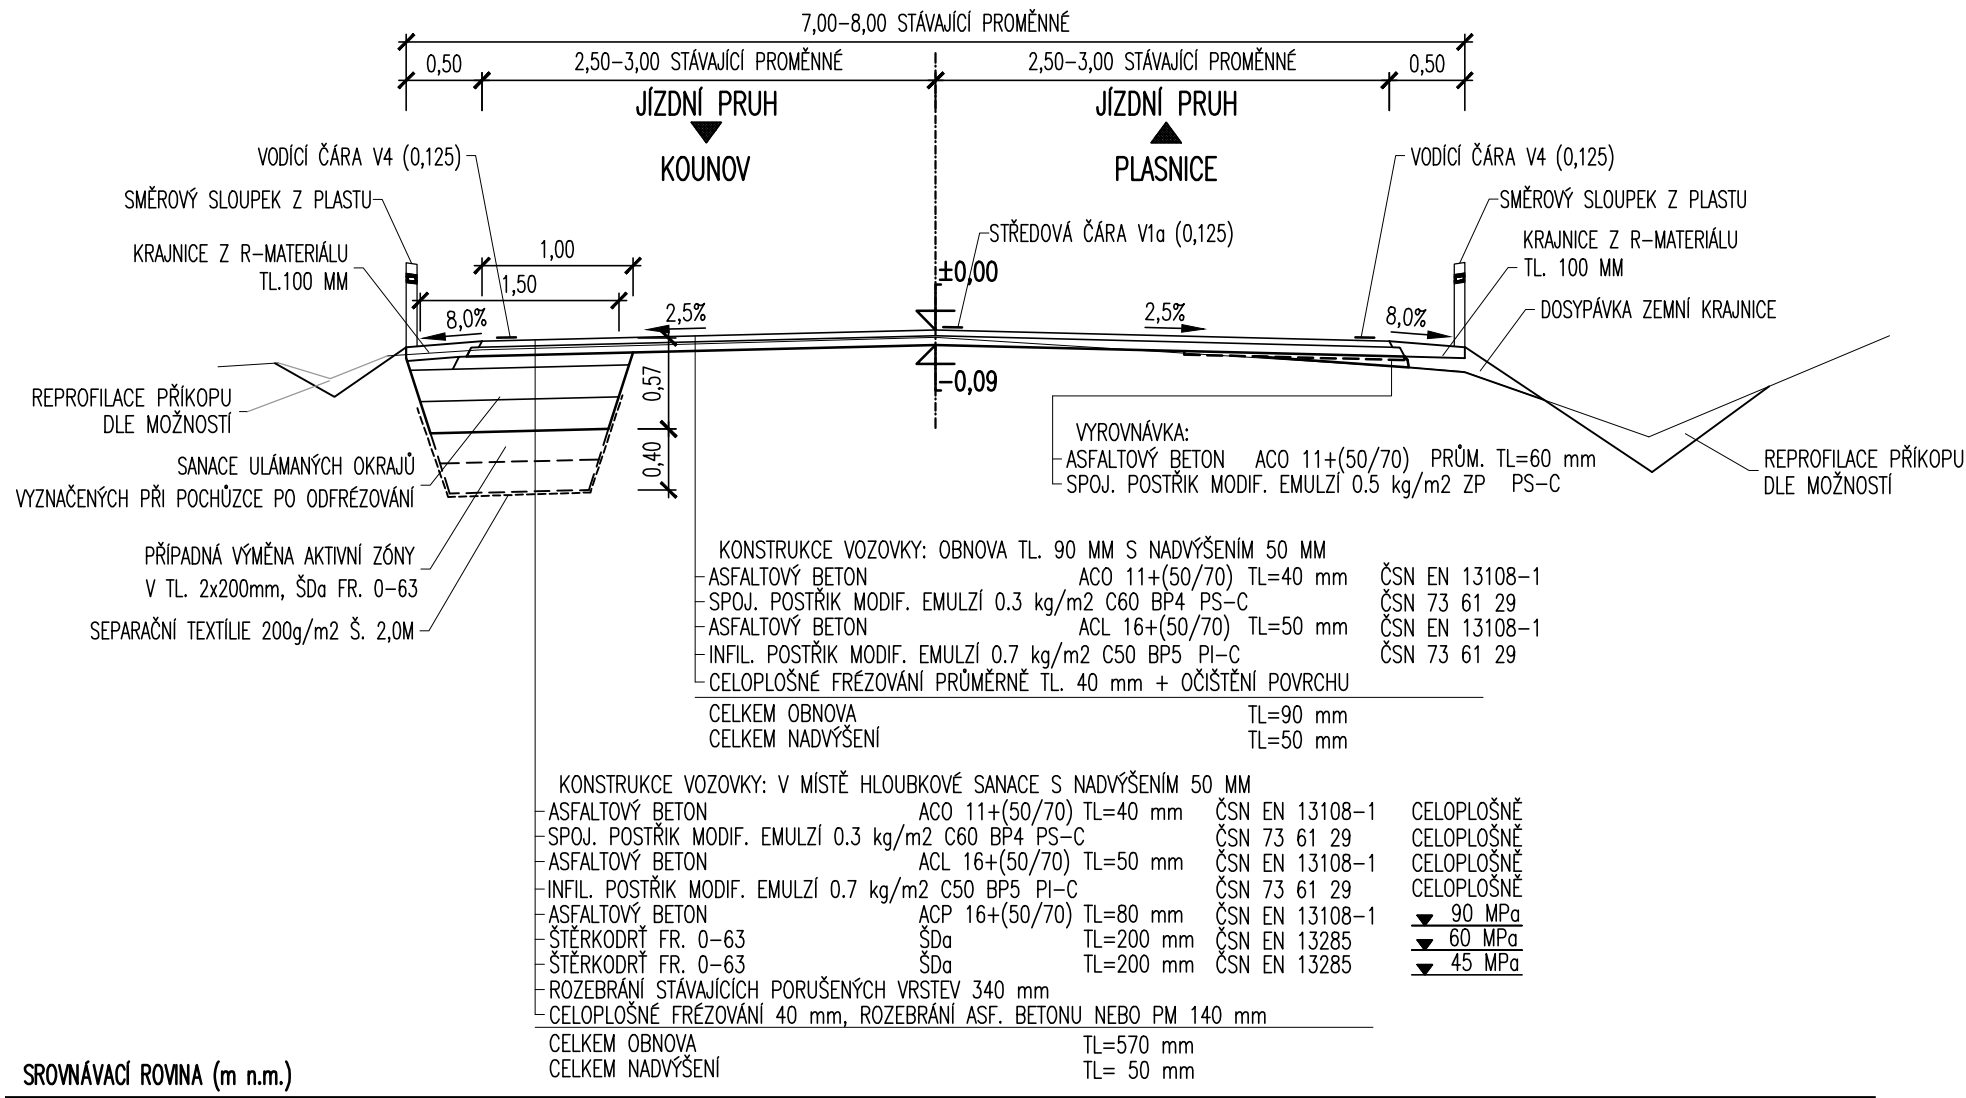


SO 102: INTRAVILÁN OBCE SLATINY V KM 2,510–3,601

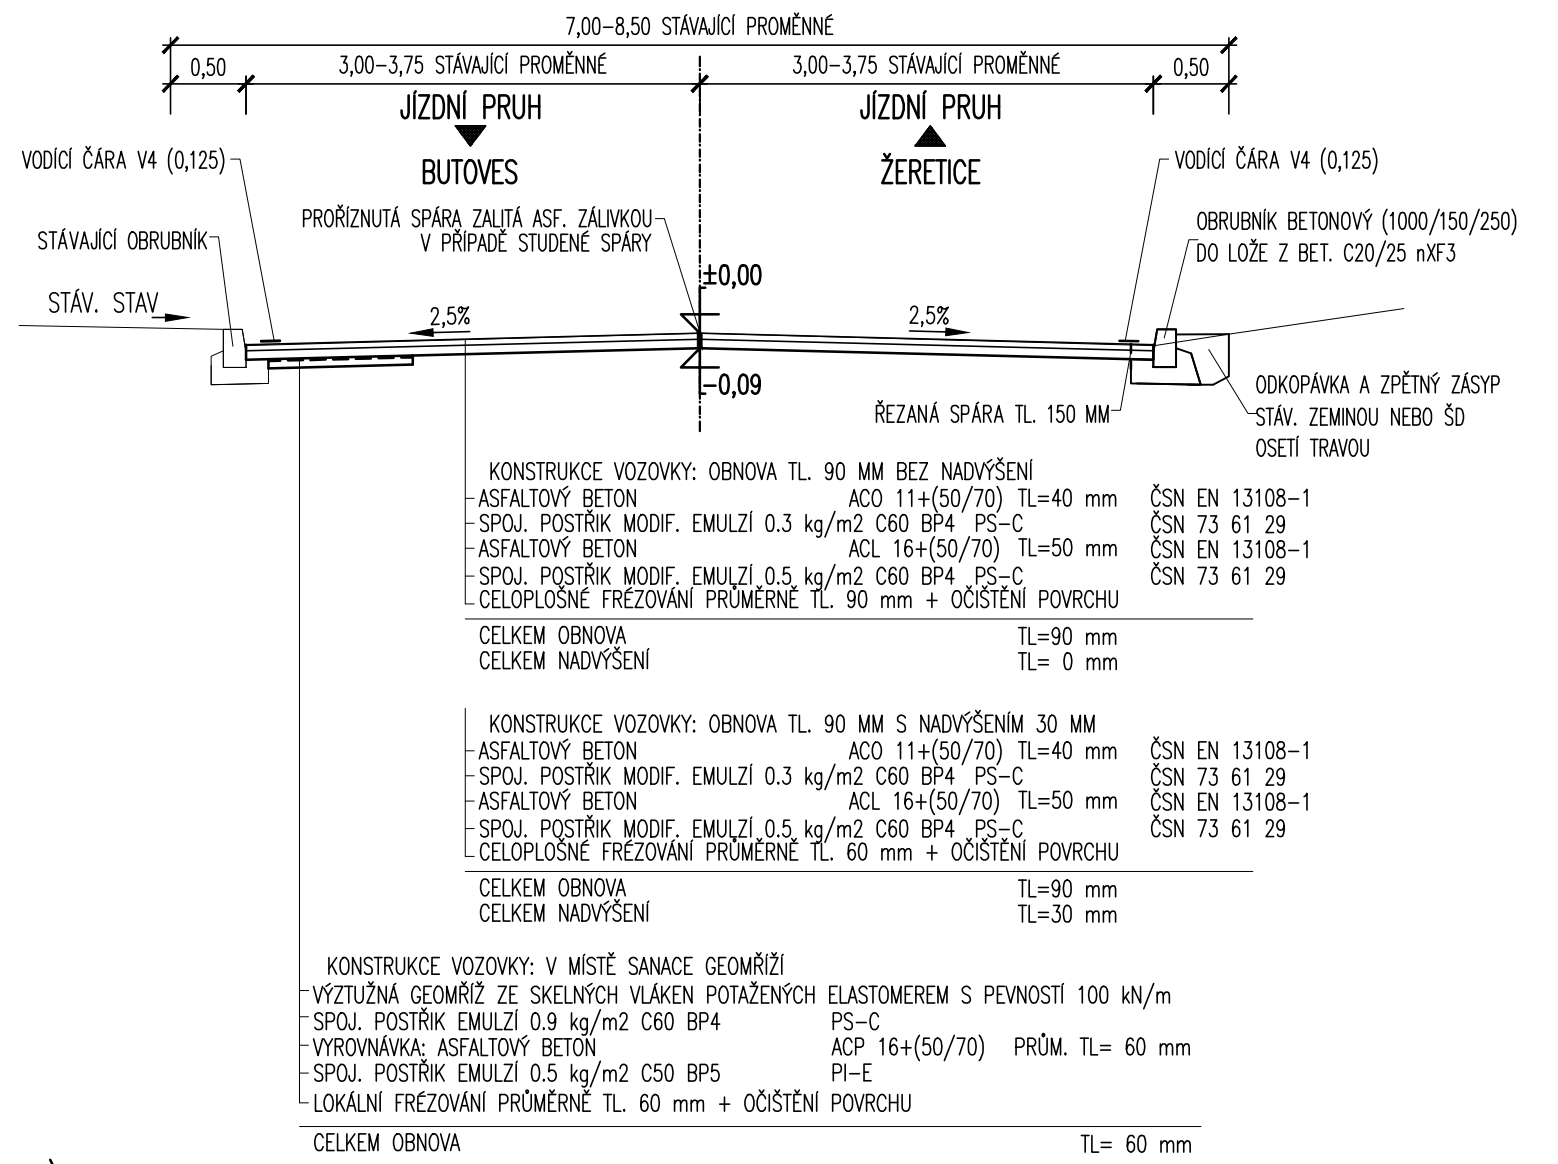


SANACE GEOMŘÍŽI
1:10

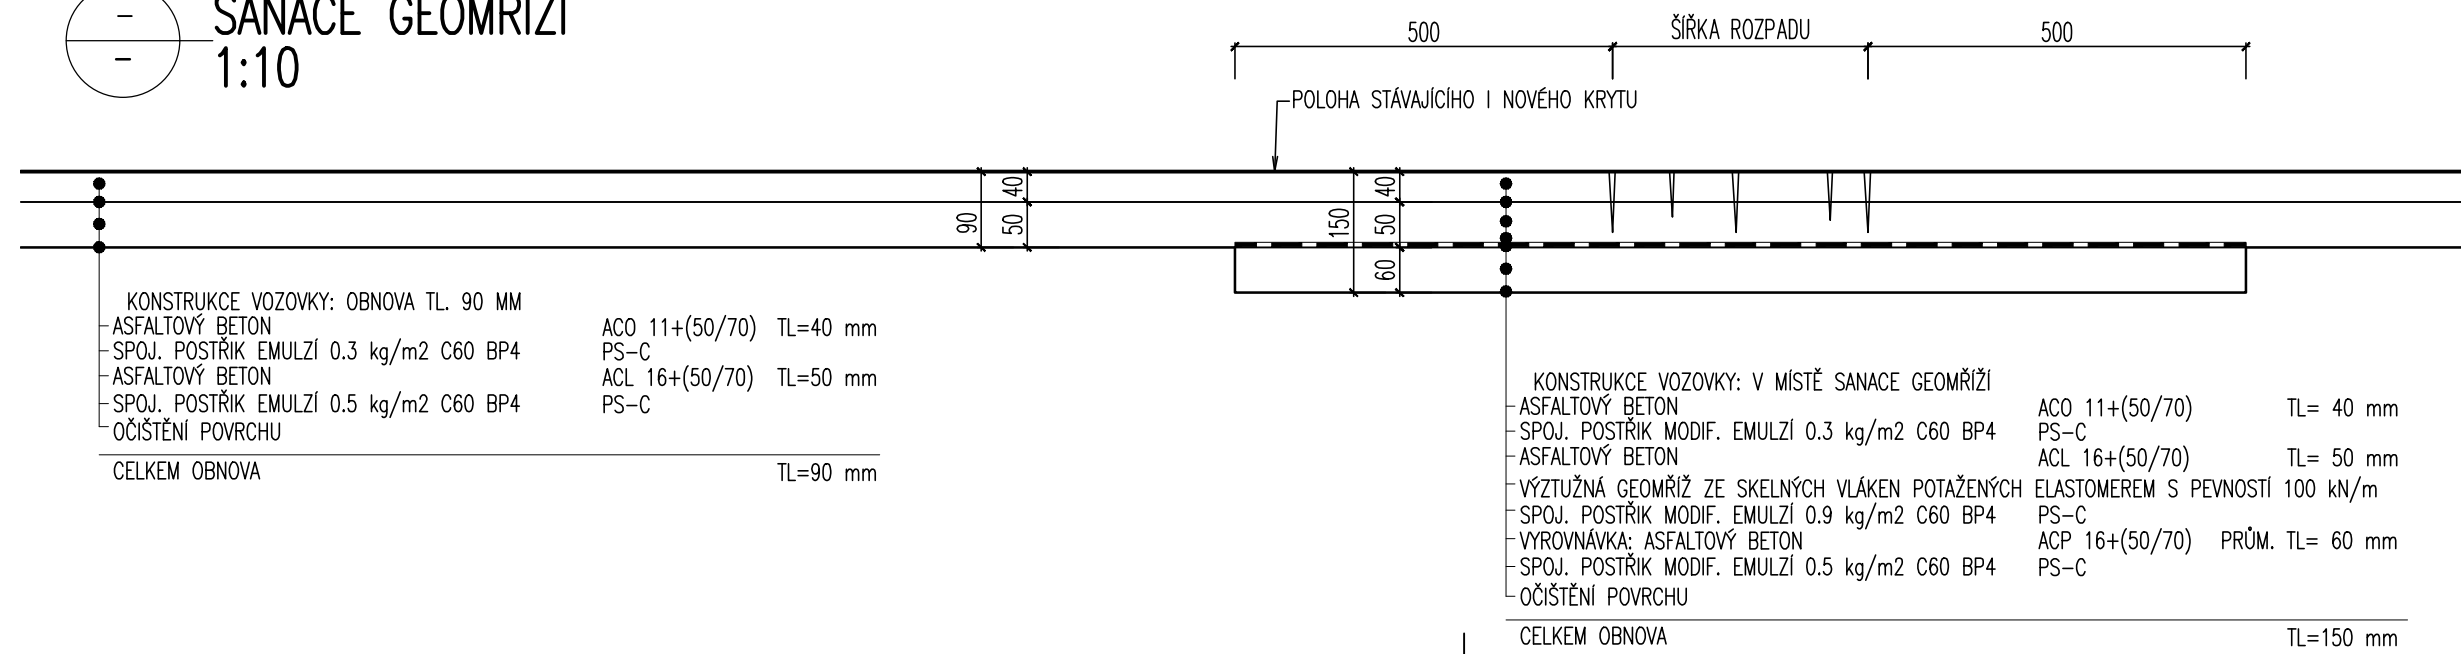


VÝMĚNA SILNIČNÍ OBRUBY V MÍSTĚ ZELENĚ

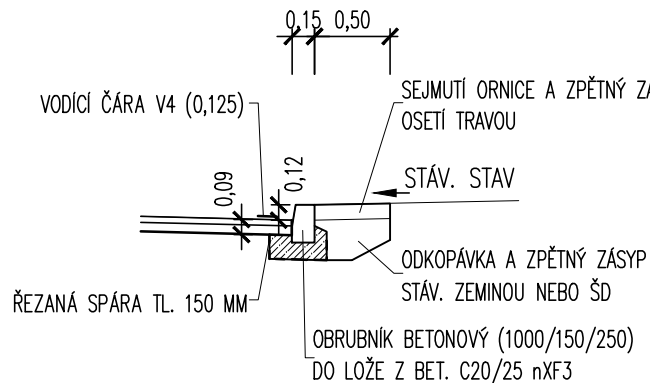


VÝMĚNA SILNIČNÍ OBRUBY V MÍSTĚ CHODNIKU

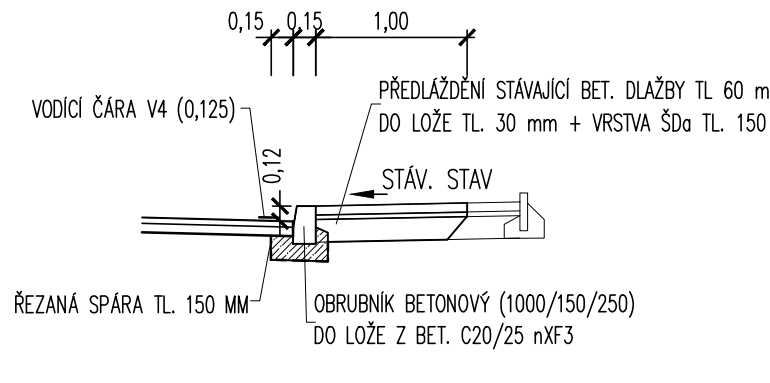


HORSKÁ VPUST
1 : 50

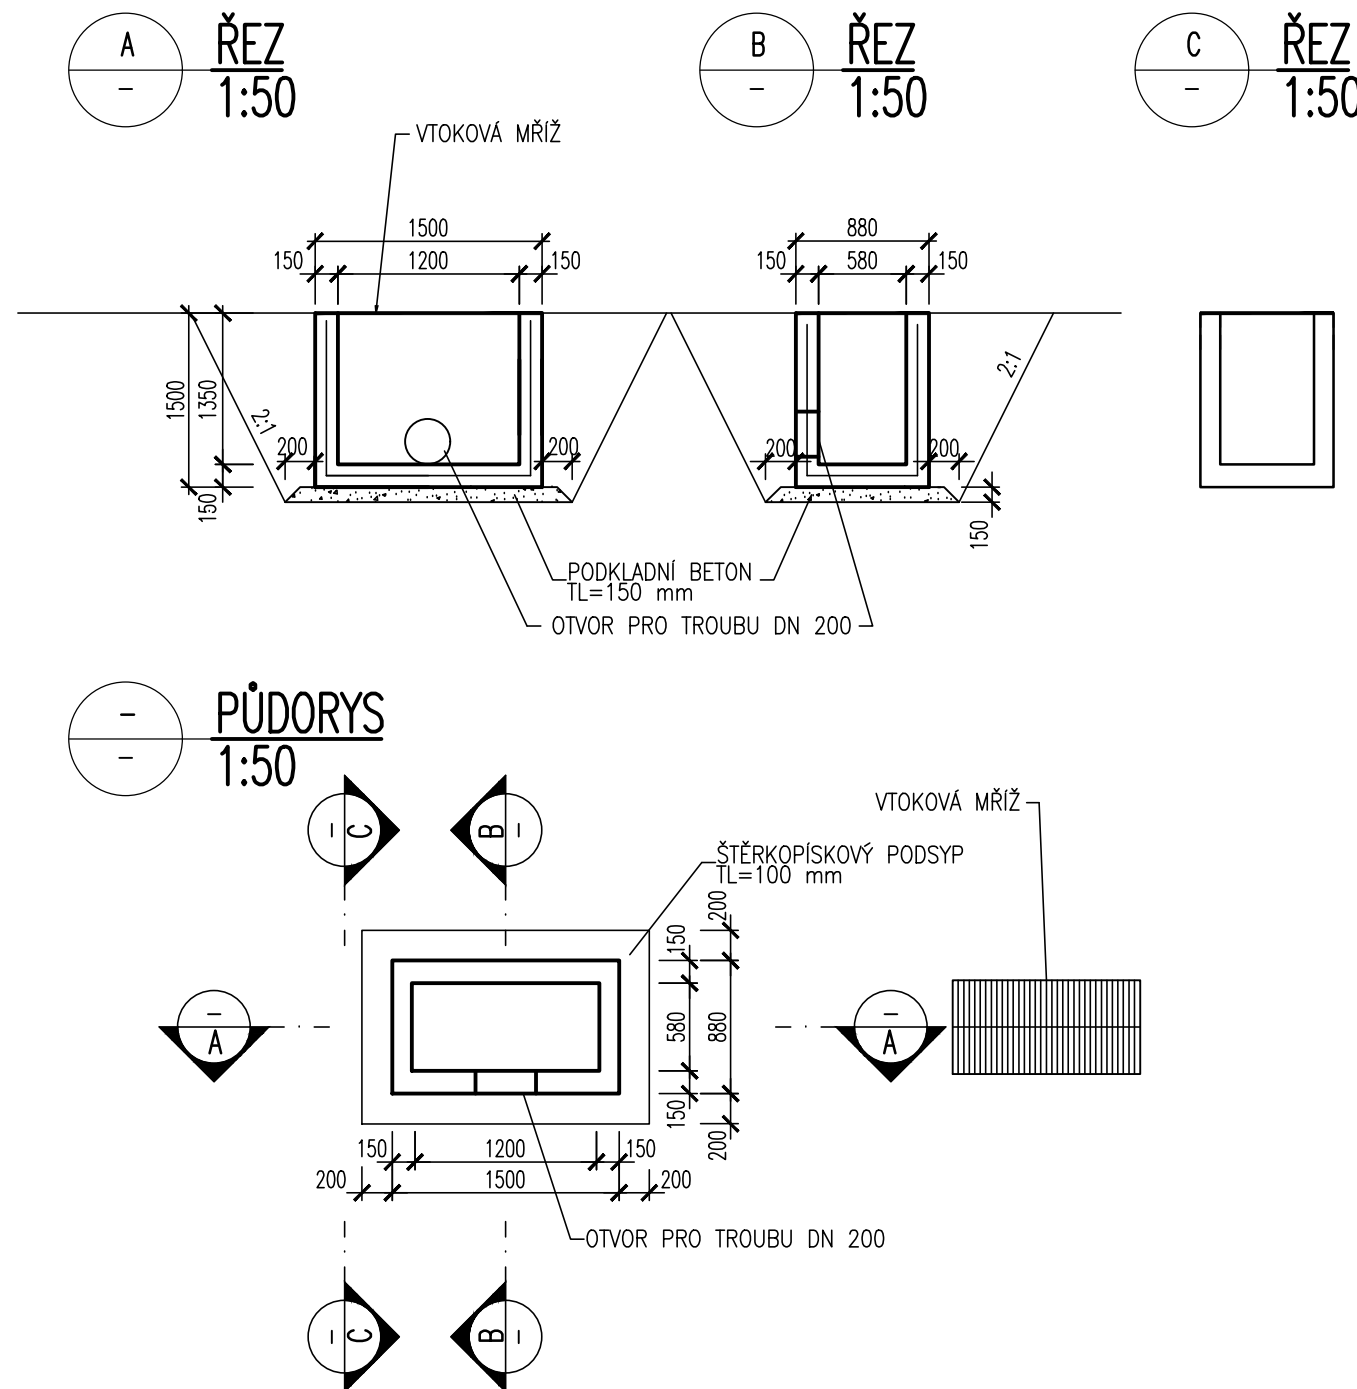

VZOROVÉ ULOŽENÍ PP POTRUBÍ
1:25

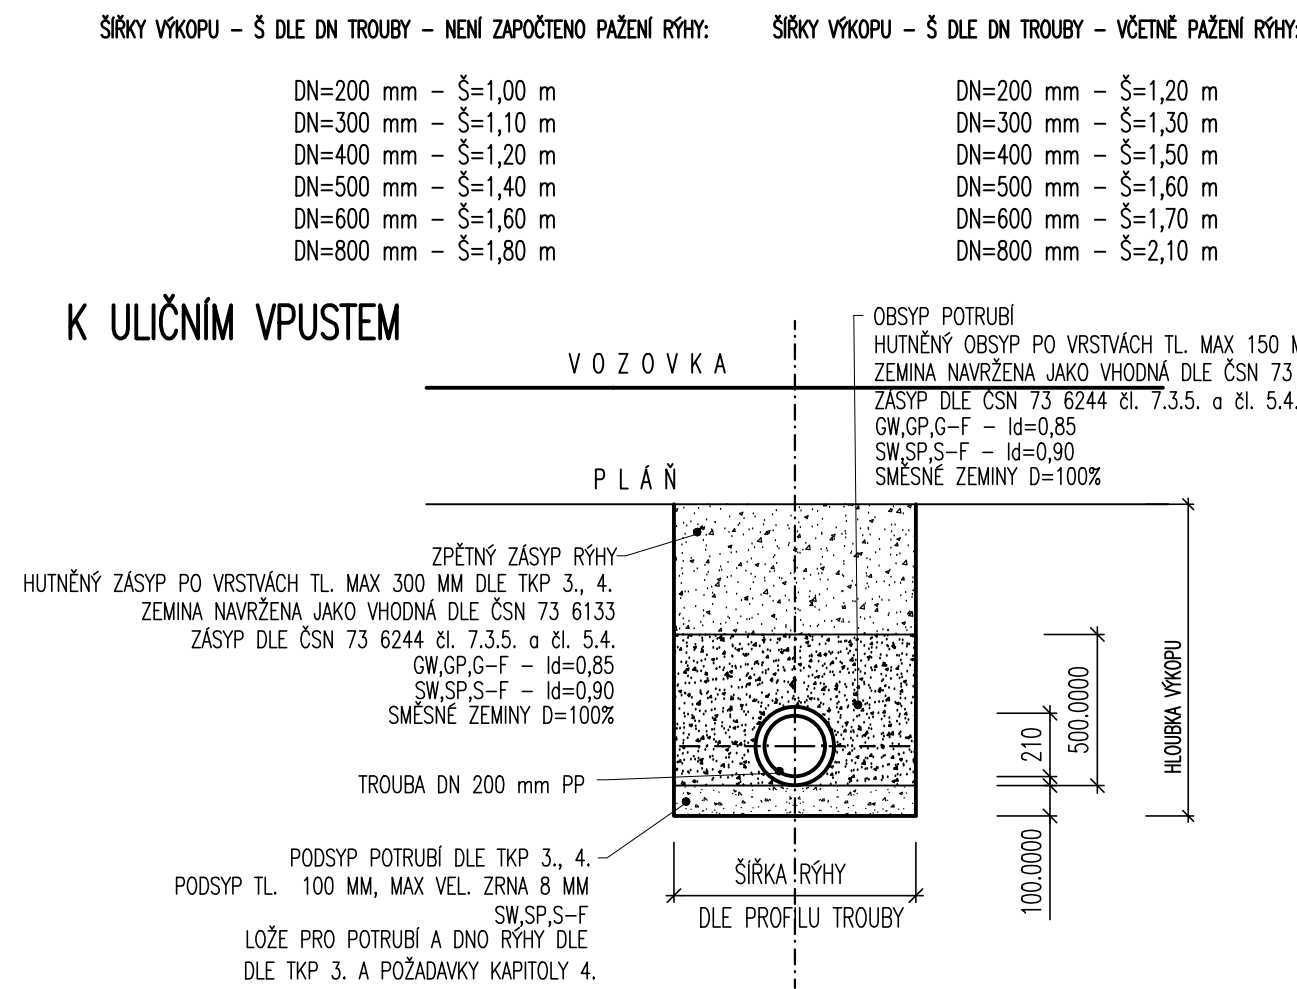


BETONOVÁ ULIČNÍ VPUSŤ
1:25

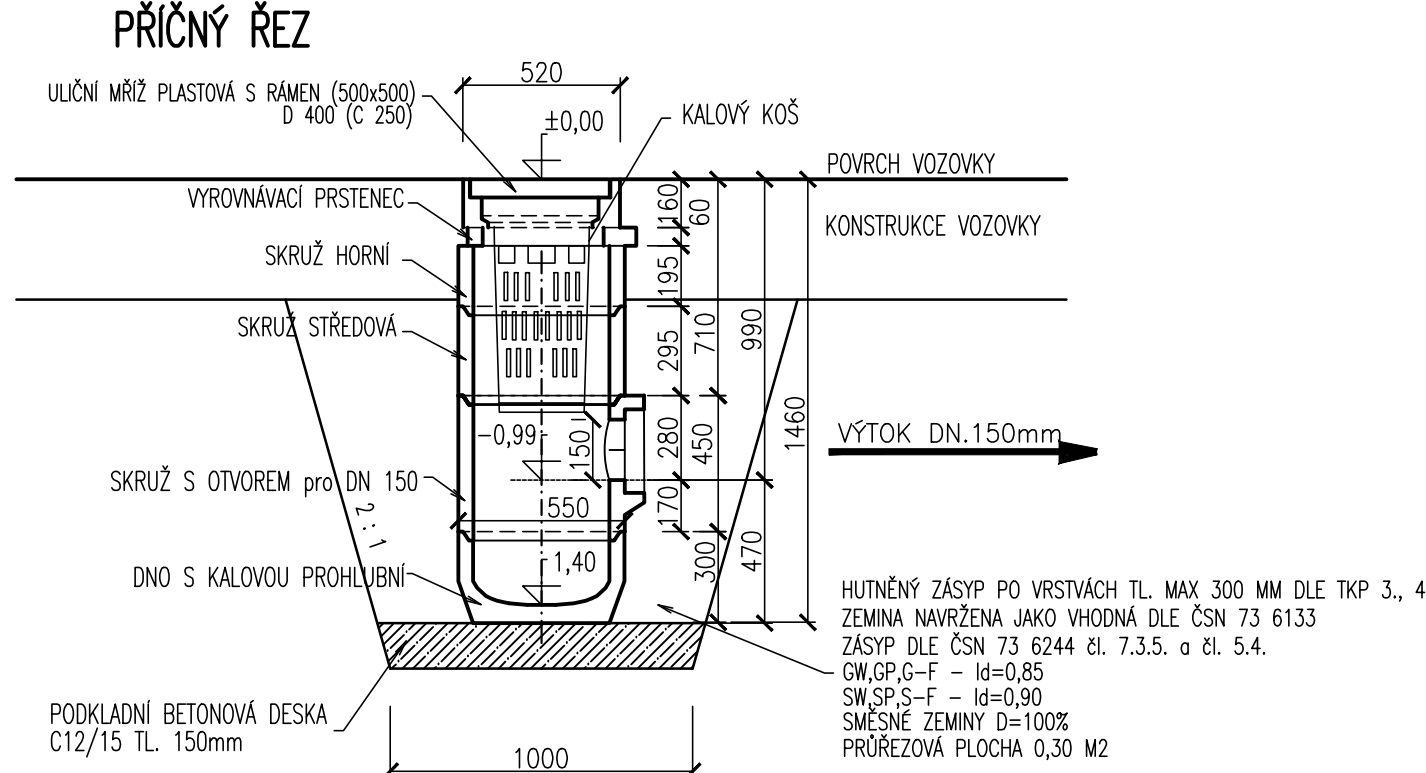






A.
PDPS

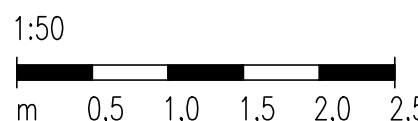MĚŘITKO:



MĚŘITKO:

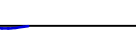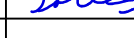

SOUŘADNICOVÝ SYSTÉM:		S-JTSK			FÖRSTERROVA 175, 568 01 VISOČKA MFTO E-MAIL: MDS@MDSPROJECT.CZ
VÝŠKOVÝ SYSTÉM:		BvM			
KRESLIL:	ING. LUKÁŠ TOBĚŠ				
ZPRACOVAL:	ING. LUKÁŠ TOBĚŠ				
TECHNICKÁ KONTROLA:	MILOŠ BEDNAR, DIS.				
ZODPOVĚDNÝ PROJEKTANT:	ING. LUKÁŠ TOBĚŠ				
HLAVNÍ PROJEKTANT:	ING. JAN BURSA				
KRAJ: KRALOVÉHRADECKÝ	OKRES: JIČÍN	OBEC: LIBEŠICE, SLATINY		STUPEŇ:	PDPS
INVESTOR: KRALOVÉHRADECKÝ KRAJ, PIVOVARSKÉ NÁMĚSTÍ 1245, 500 03 HRADEC KRÁLOVÉ				ZAK.ČÍSLO:	2827-23-3
AKCE:				ARCHIVNÍ ČÍSLO:	2827
III/32834 LIBEŠICE – SLATINY				DATUM:	03/2023
STAVEBNÍ ČÁST				FORMÁT:	A 4
				MĚŘITKO:	1 : 50
OBJEKT: A.				ČÍSLO SOUPRAVY:	ČÍSLO PŘÍLOHY:
OBŠAH:	VZOROVÉ PŘÍČNÉ ŘEZY				A.4.