


[illegible]




**ČESKÁ SKALICE** ▶

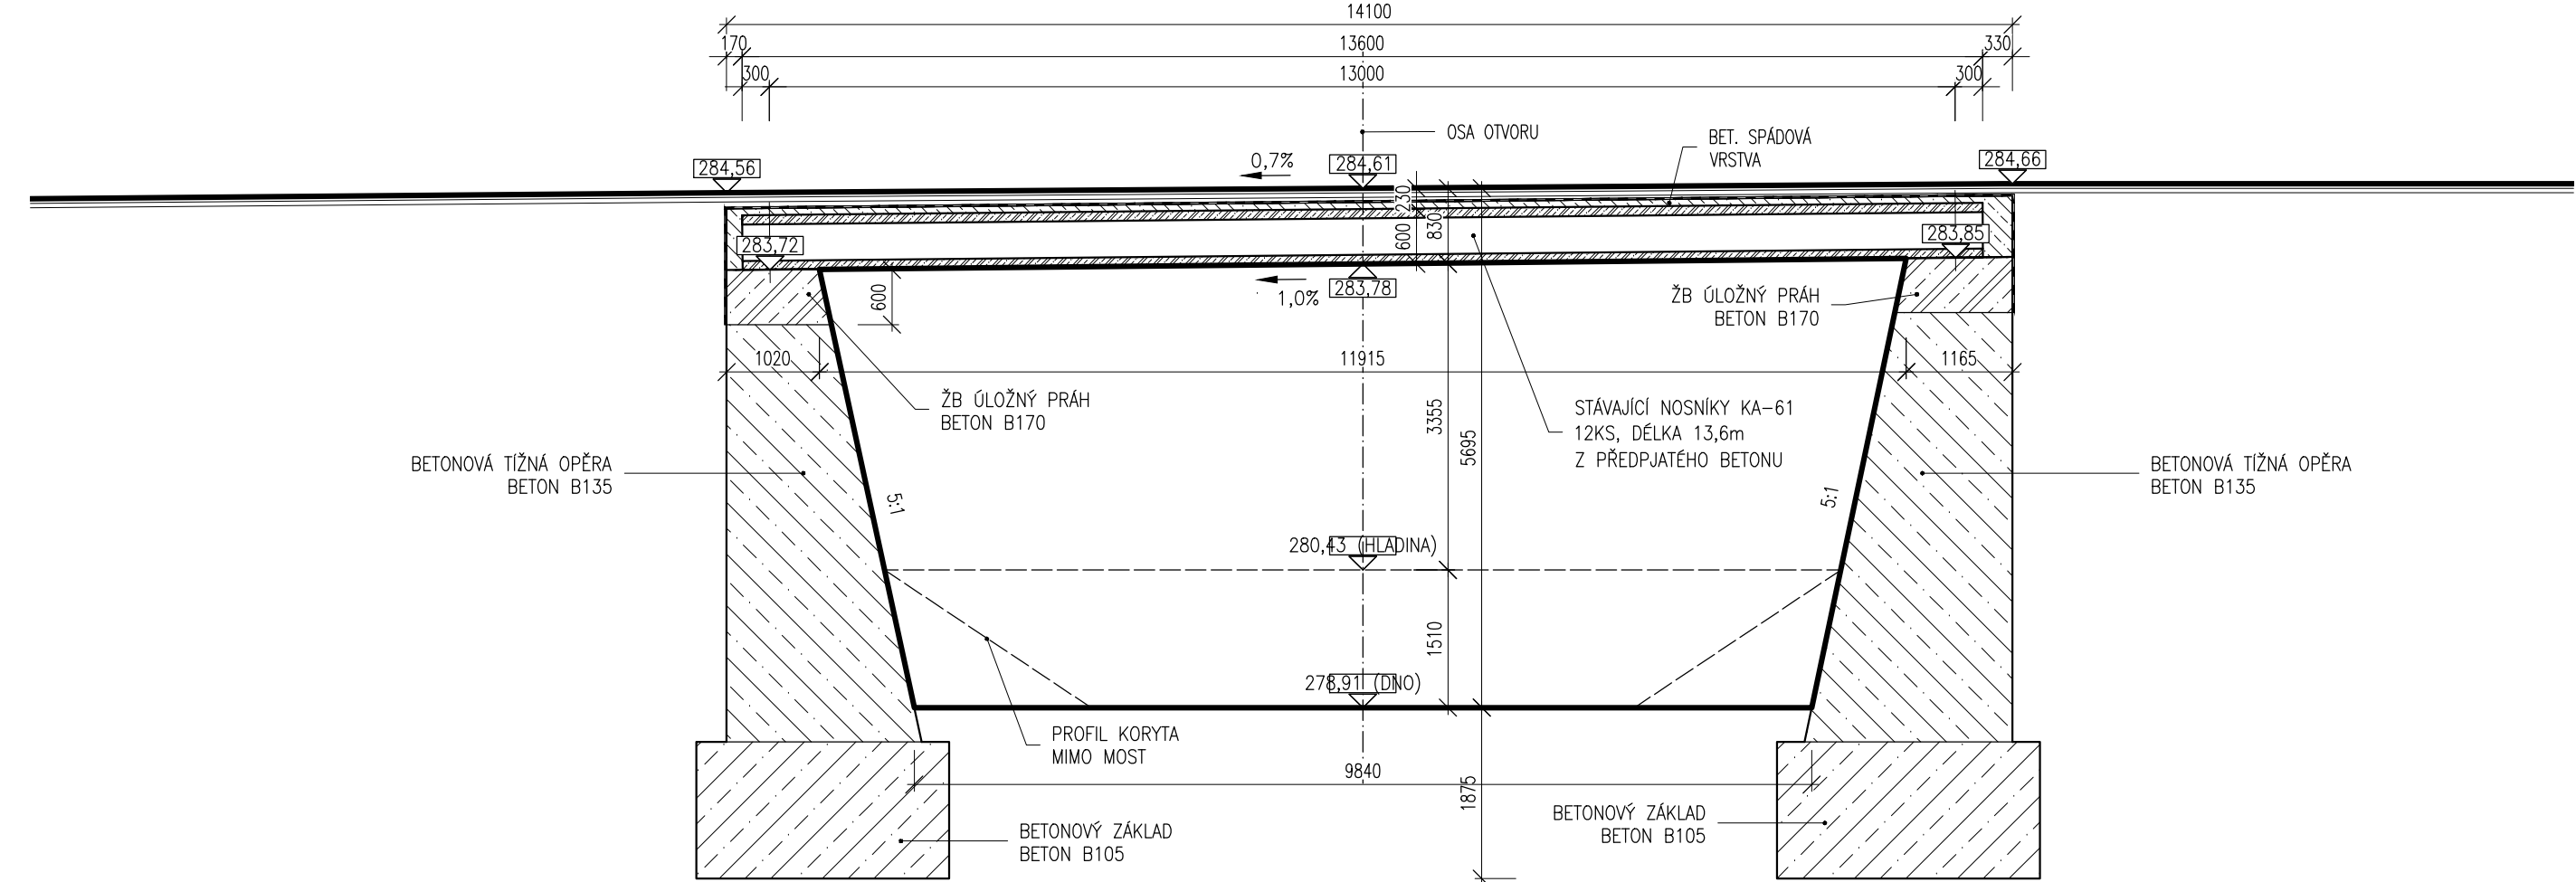

CÍSLO REVIZE:	POPIS ZMĚNY / ODŮVODNĚNÍ:	DATUM:

[illegible]

AUTORIZACE

OBJEDNATEL:		<b>KRÁLOVÉHRADECKÝ KRAJ</b>  Pivovarské náměstí 1245, 500 03 HRADEC KRÁLOVĚ IČ: 708 89 546	
ZHOTOVITEL:  <div style="display: flex; align-items: center; justify-content: space-between;"> <div style="text-align: center;">   <b>ADVISIA</b>          projekty a řízení dopravních staveb       </div> <div style="text-align: center;"> <b>ADVISIA, s.r.o.</b>          Pernerova 698/11a          Praha 8 - Karlín, 186 00          www.advisia.cz • +202 730 190 190       </div> </div>		NAVRHL / VYPRACOVAL:  ZODPOVĚDNÝ PROJEKTANT:  TECHNICKÁ KONTROLA:  HLAVNÍ INŽENÝR PROJEKTU: Ing. Tereza Škorplová	
PODZHOTOVITEL:  <div style="display: flex; align-items: center; justify-content: space-between;"> <div style="text-align: center;">   <b>MACKO</b>          Mosty a konstrukce staveb           Projektční a konstruktérská kancelář          Pod Zámčákem 1426/28 500 12 Hradec Králové          email: mostar@seznam.cz mobil: 602 593 245       </div> <div style="text-align: center;">   <b>ZAK</b>          ZAK. K. KOOPERANTA: 20002       </div> </div>		NAVRHL / VYPRACOVAL: <i>Macko</i> Miroslav Macko  ZODPOVĚDNÝ PROJEKTANT: <i>Milan Macko</i> Ing. Milan Macko  TECHNICKÁ KONTROLA: <i>Milan Macko</i> Ing. Milan Macko	
AKCE:  <div style="text-align: center;"> <b>III/3036, III/3049 Červený Kostelec - Česká Kalice - 4. etapa</b> </div>		ČÍSLO ZAKÁZKY: 19-0xx-A  DATUM: 10 / 2020  FOMA: 10 x A4  MĚŘITKO: 1 : 100,75,50  REVIZE: <b>00</b>	
ČÍSLO OBJEKTU: <b>SO 201</b>	NÁZEV OBJEKTU: <b>Most ev.č. 3049-2</b>	STUPEŇ PO: <b>DSP + PDPs</b>  PARÉ:	
ČÍSLO PŘÍLOHY: <b>02</b>	NÁZEV PŘÍLOHY: <b>Dosavadní stav</b>		