


3. NP – HEMODIALYZAČNÍ STŘEDISKO

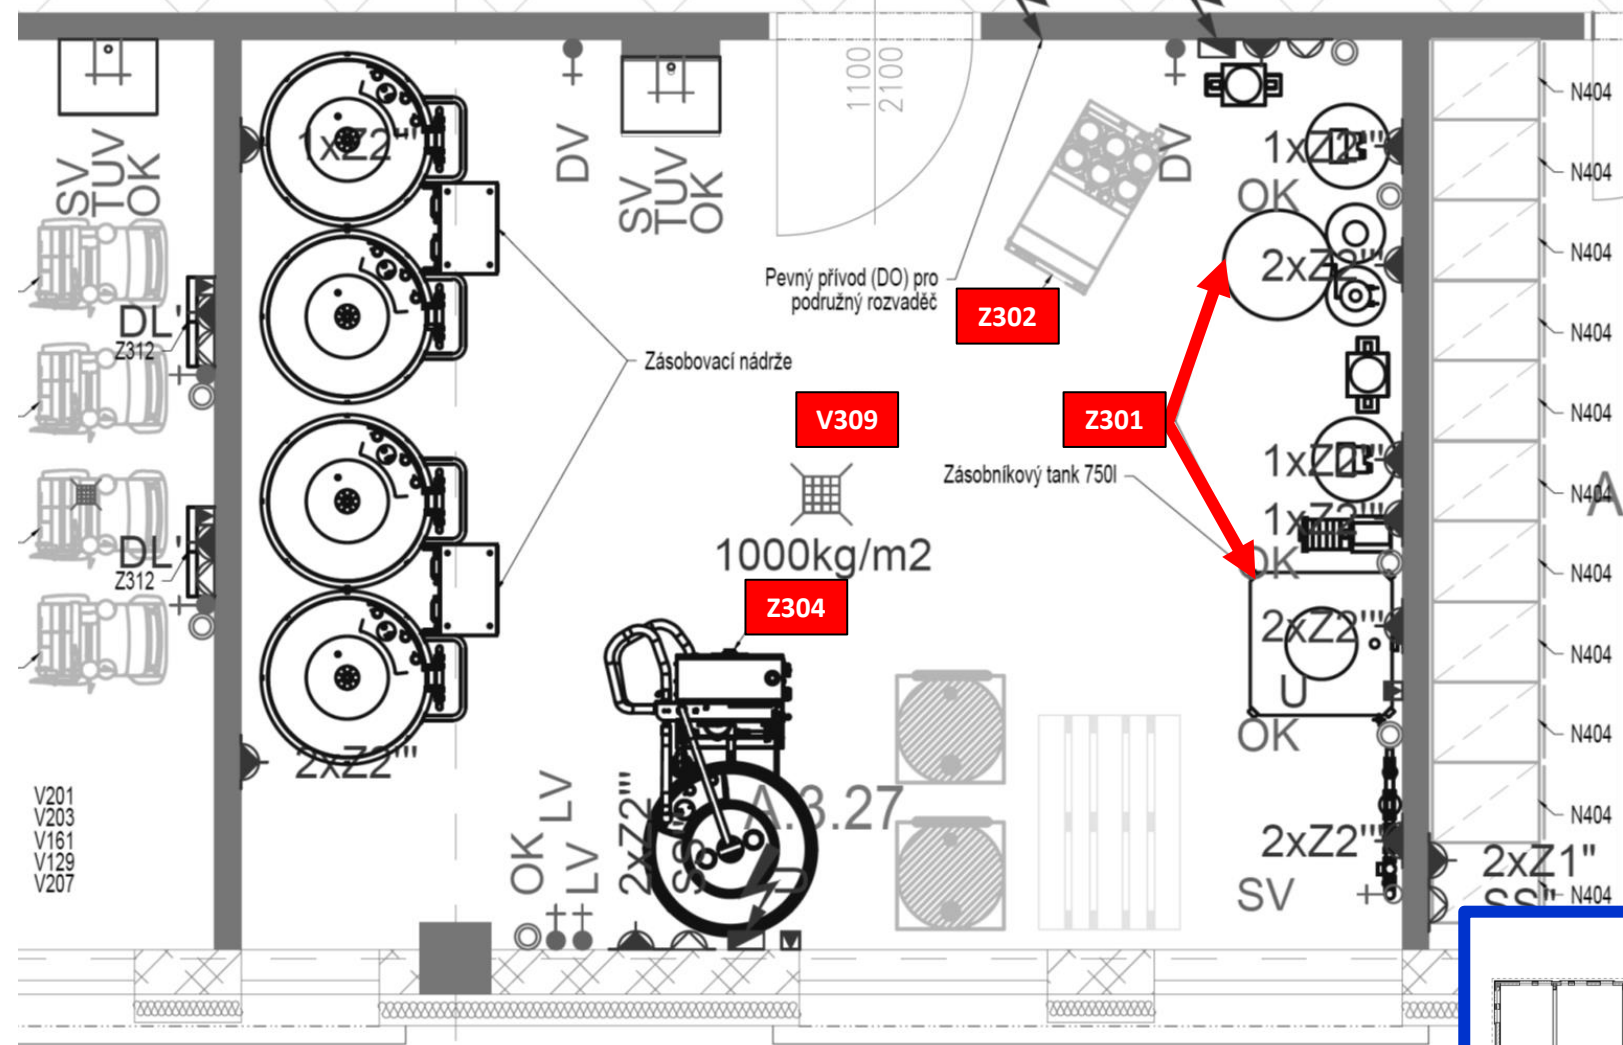

Výška všech zásuvek 2100mm s krytím IP54.
Všechny silnoproudé rozvody napojeny přes podružný rozvaděč.