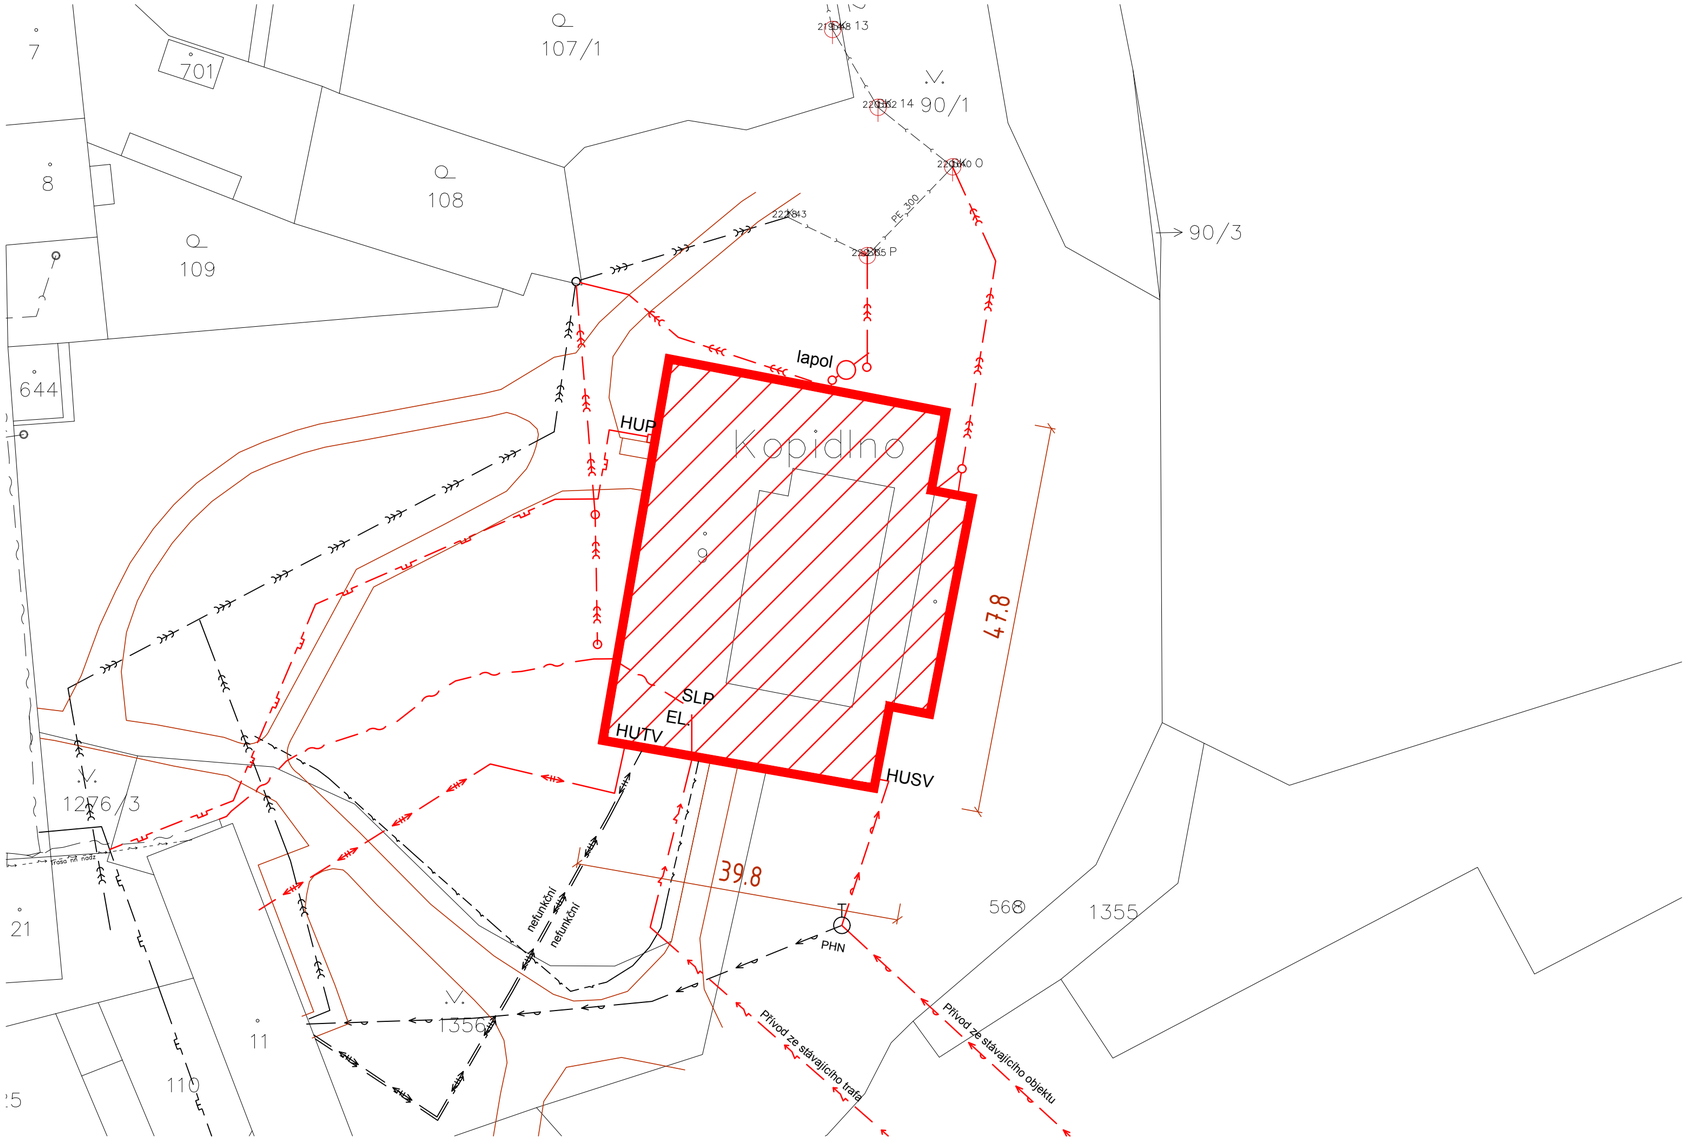

Legenda inženýrských sítí

Řešený objekt zámku

Legenda inženýrských sítí

- NTL plynovod
- Elektro
- VO
- SLP - ve správě O2
- Teplovod
- Vodovod
- Kanalizace
- Kanalizace - ve správě VOS a.s.

Legenda přípojek

- Přípojka NTL plynovodu
- Přípojka elektro
- Přípojka SLP
- Přípojka teplovodu
- Přípojka vody
- Přípojka kanalizace

S

HUP (hlavní uzávěr plynu) - umístěn na západní fasádě vedle nákladové rampy
HUTV (hlavní uzávěr teplé vody) - umístěn v 1.PP v místnosti kotelny 0.06
HUSV (hlavní uzávěr studené vody) - umístěn v 1.PP v místnosti chodby 0.02
EL (hlavní elektro jistič) - umístěn v objektu 1.NP elektrorozvodna 1.10
SLP (hlavní rozvaděč slaboproudu) umístně v objektu 1.NP vrátnice 1.09
Kanalizace je svedena na severní stranu objektu a napojena na stávající kanalizaci ve správě VOS a.s.

Pozn. Veškeré inženýrské sítě mají pouze informační charakter, nebylo možné ověřit průběh u správců inženýrských sítí. Před zahájením výkopových prací bude nutné zajistit skutečný průběh sítě.

K.Ú. : Kopidlno

HRDLIČKA spol. s r.o.		Objednatel: Královéhradecký kraj, Pivovarské náměstí 1245, 500 03 Hradec Králové, IČ 708 89 546		Pracoviště: Praha Za Lužinami 1084/33, 155 00 Praha t: +420 235 521 822 hrdlicka@hrdlicka.cz	
	Zpracoval	Zaměřil	Kontroloval	Číslo zakázky	20.0842
	Ondřej Filip	Ing. Ondřej Kočí	Ing. Petr Pavelka	Datum	srpen 2020
				Souř. systém S-JTSK	Výšk. systém BpV
Název zakázky „Pasportizace budov v majetku Královéhradeckého kraje - budova Zámku Kopidlno čp. 1 na st. p. č. 9“				Stupeň dok. Zjednodušenná dokumentace	Část
Název výkresu Situační výkres přípojek			Číslo výkresu 4	Formát 3 x A4	Měřítko 1:500