


ŘEZ A-A

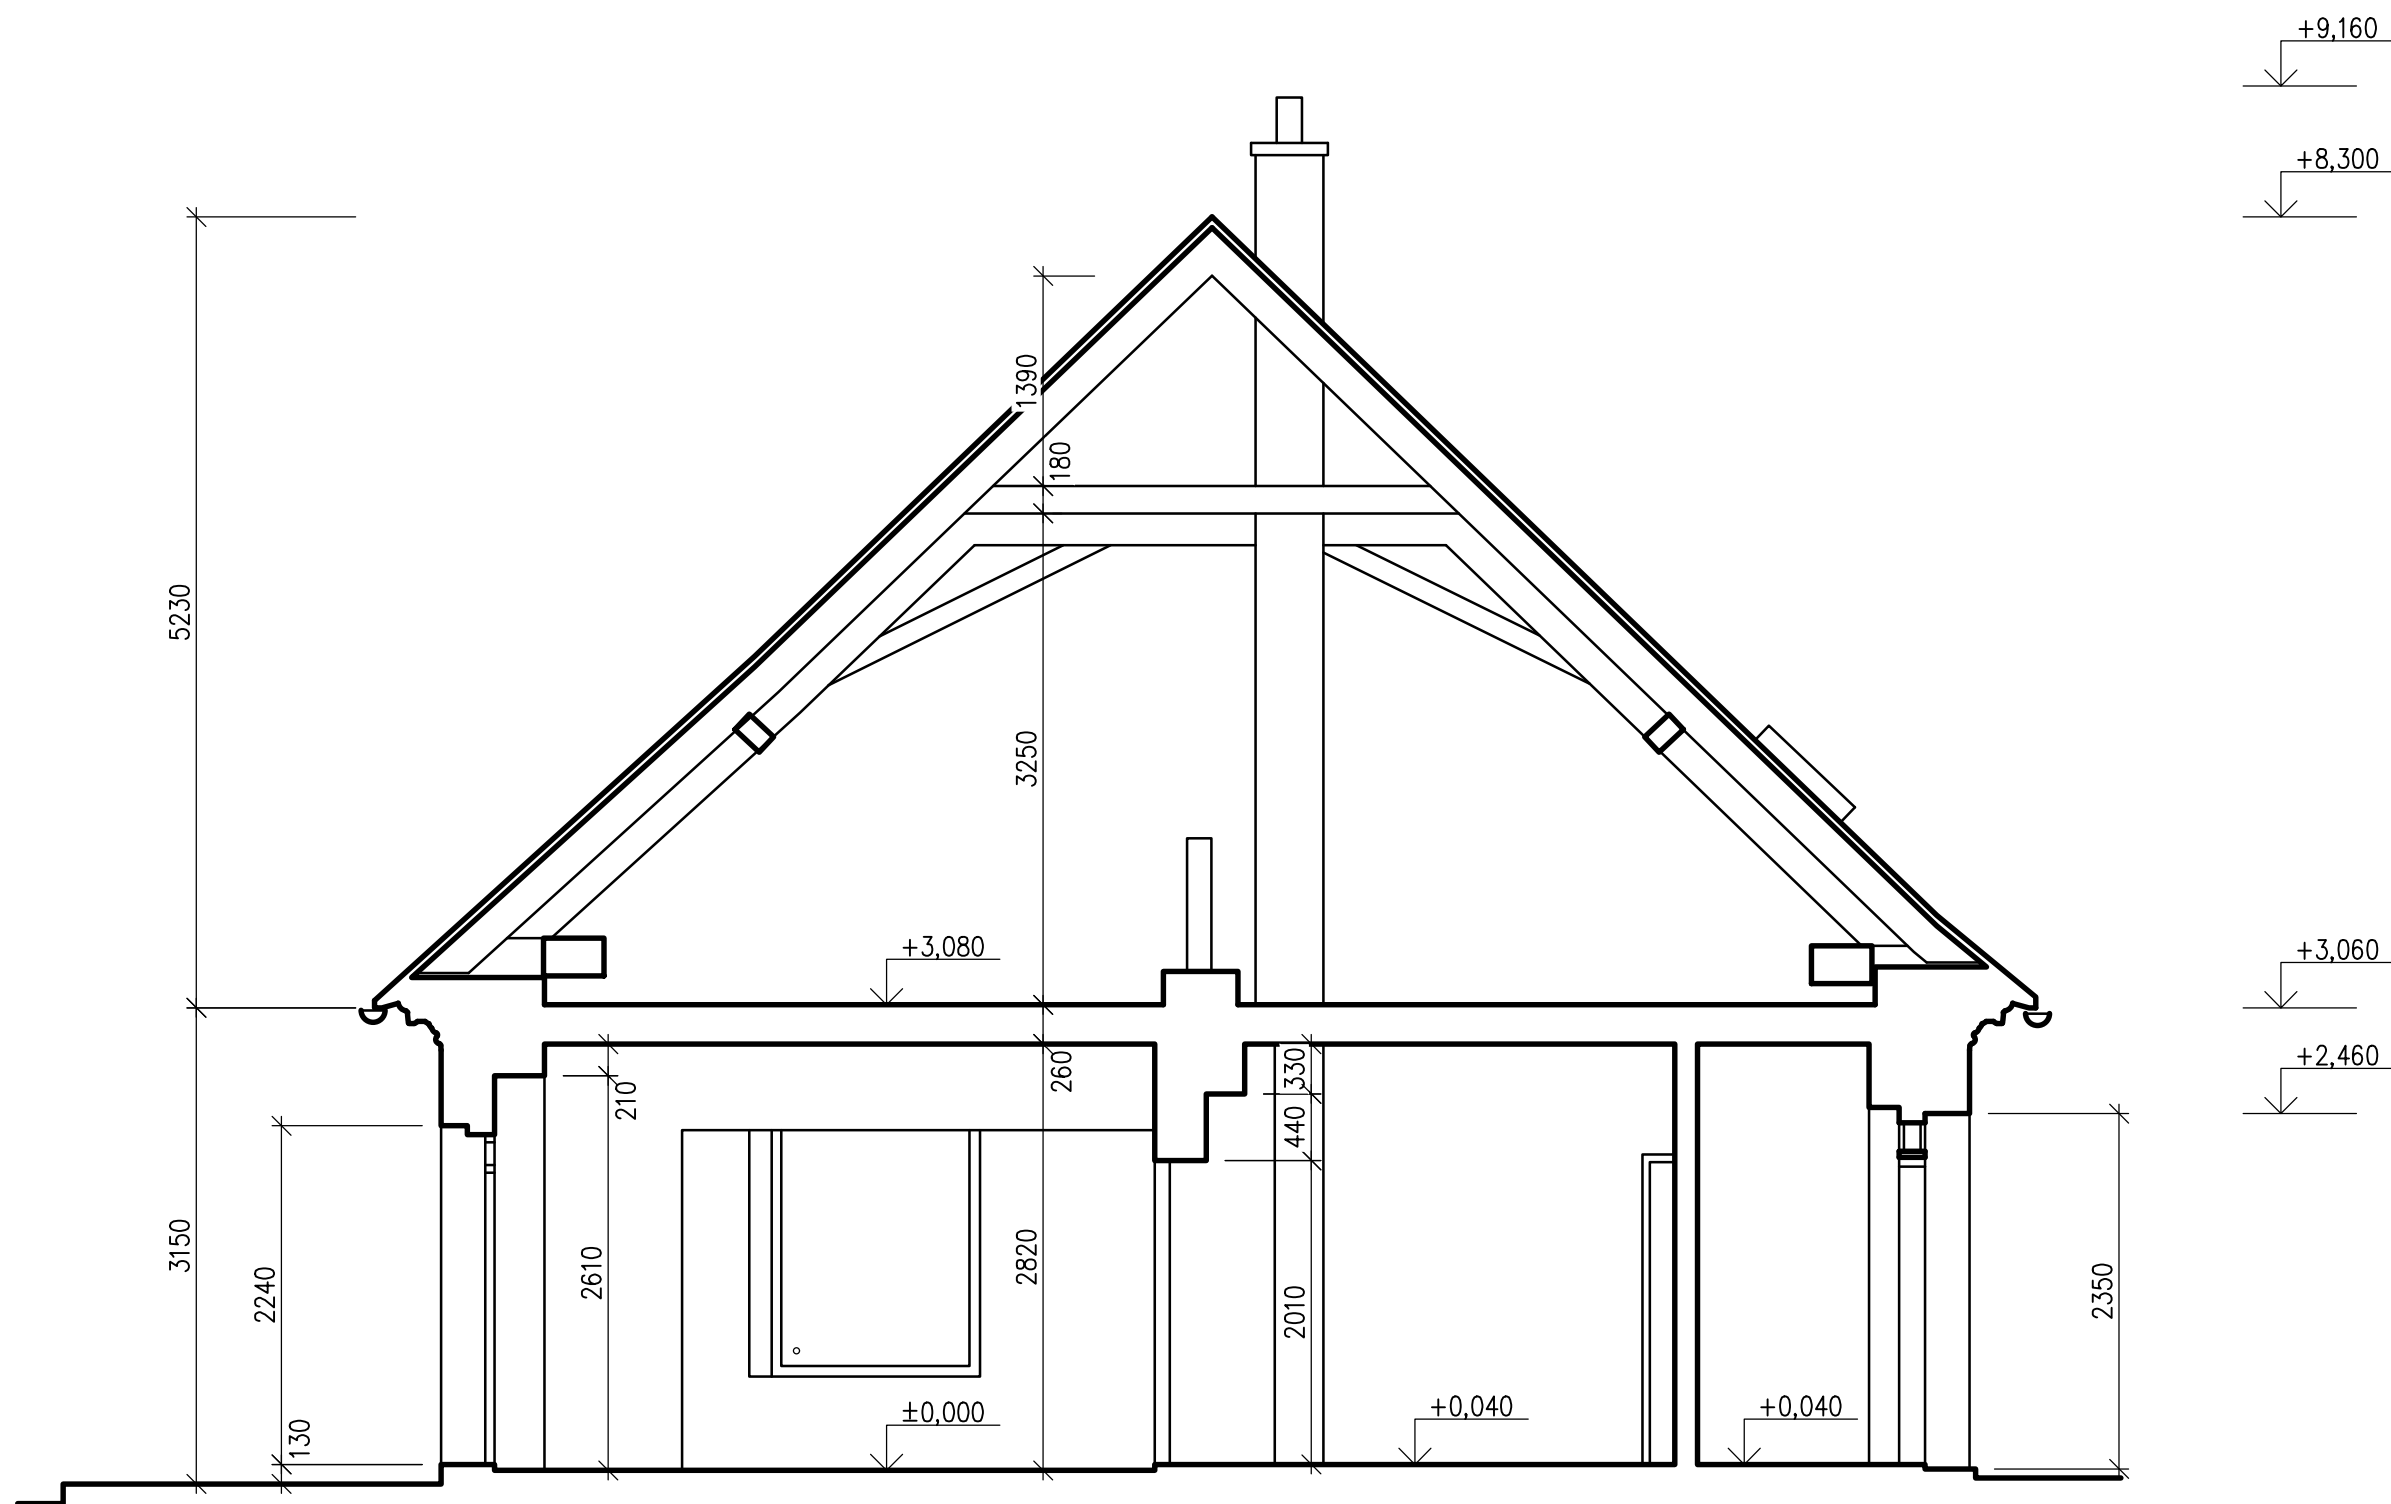

REVIZE	POPIS	DATUM	 GEFOS a.s. Kundratka 17 180 82 Praha 8 IČO: 256 84 213
R.1.		14.02.2020	
R.2.			
R.3.			
ODPOVĚDNÝ PROJEKTANT:		ING. MARIE KAŠOVÁ	ČKAIT: 0008691
PROJEKTANT:		ING. KATEŘINA KAŠOVÁ	
ÚČEL:		DATUM: 2/2020	FORMÁT: A2
PASPORT		Č. ZAKÁZKY: 5520 022	MĚŘÍTKO: 1:50
STAVEBNÍK: KRÁLOVÉHRADECKÝ KRAJ Pivovarské náměstí 1245/2, 500 03 Hradec Králové IČO: 708 89 546			
STAVBA: ZJEDNODUŠENÁ DOKUMENTACE (PASPORT STAVBY) PRODEJNA Náměstí Hilmarovo č.p. 134, 507 32 Kopidlno parcelní č. st. 21, kat. území Kopidlno [669 296]			
OBSAH:			Č. VÝKRESU: Č. PARÉ:
ŘEZ A-A			D.3.