


ŘEZ B-B

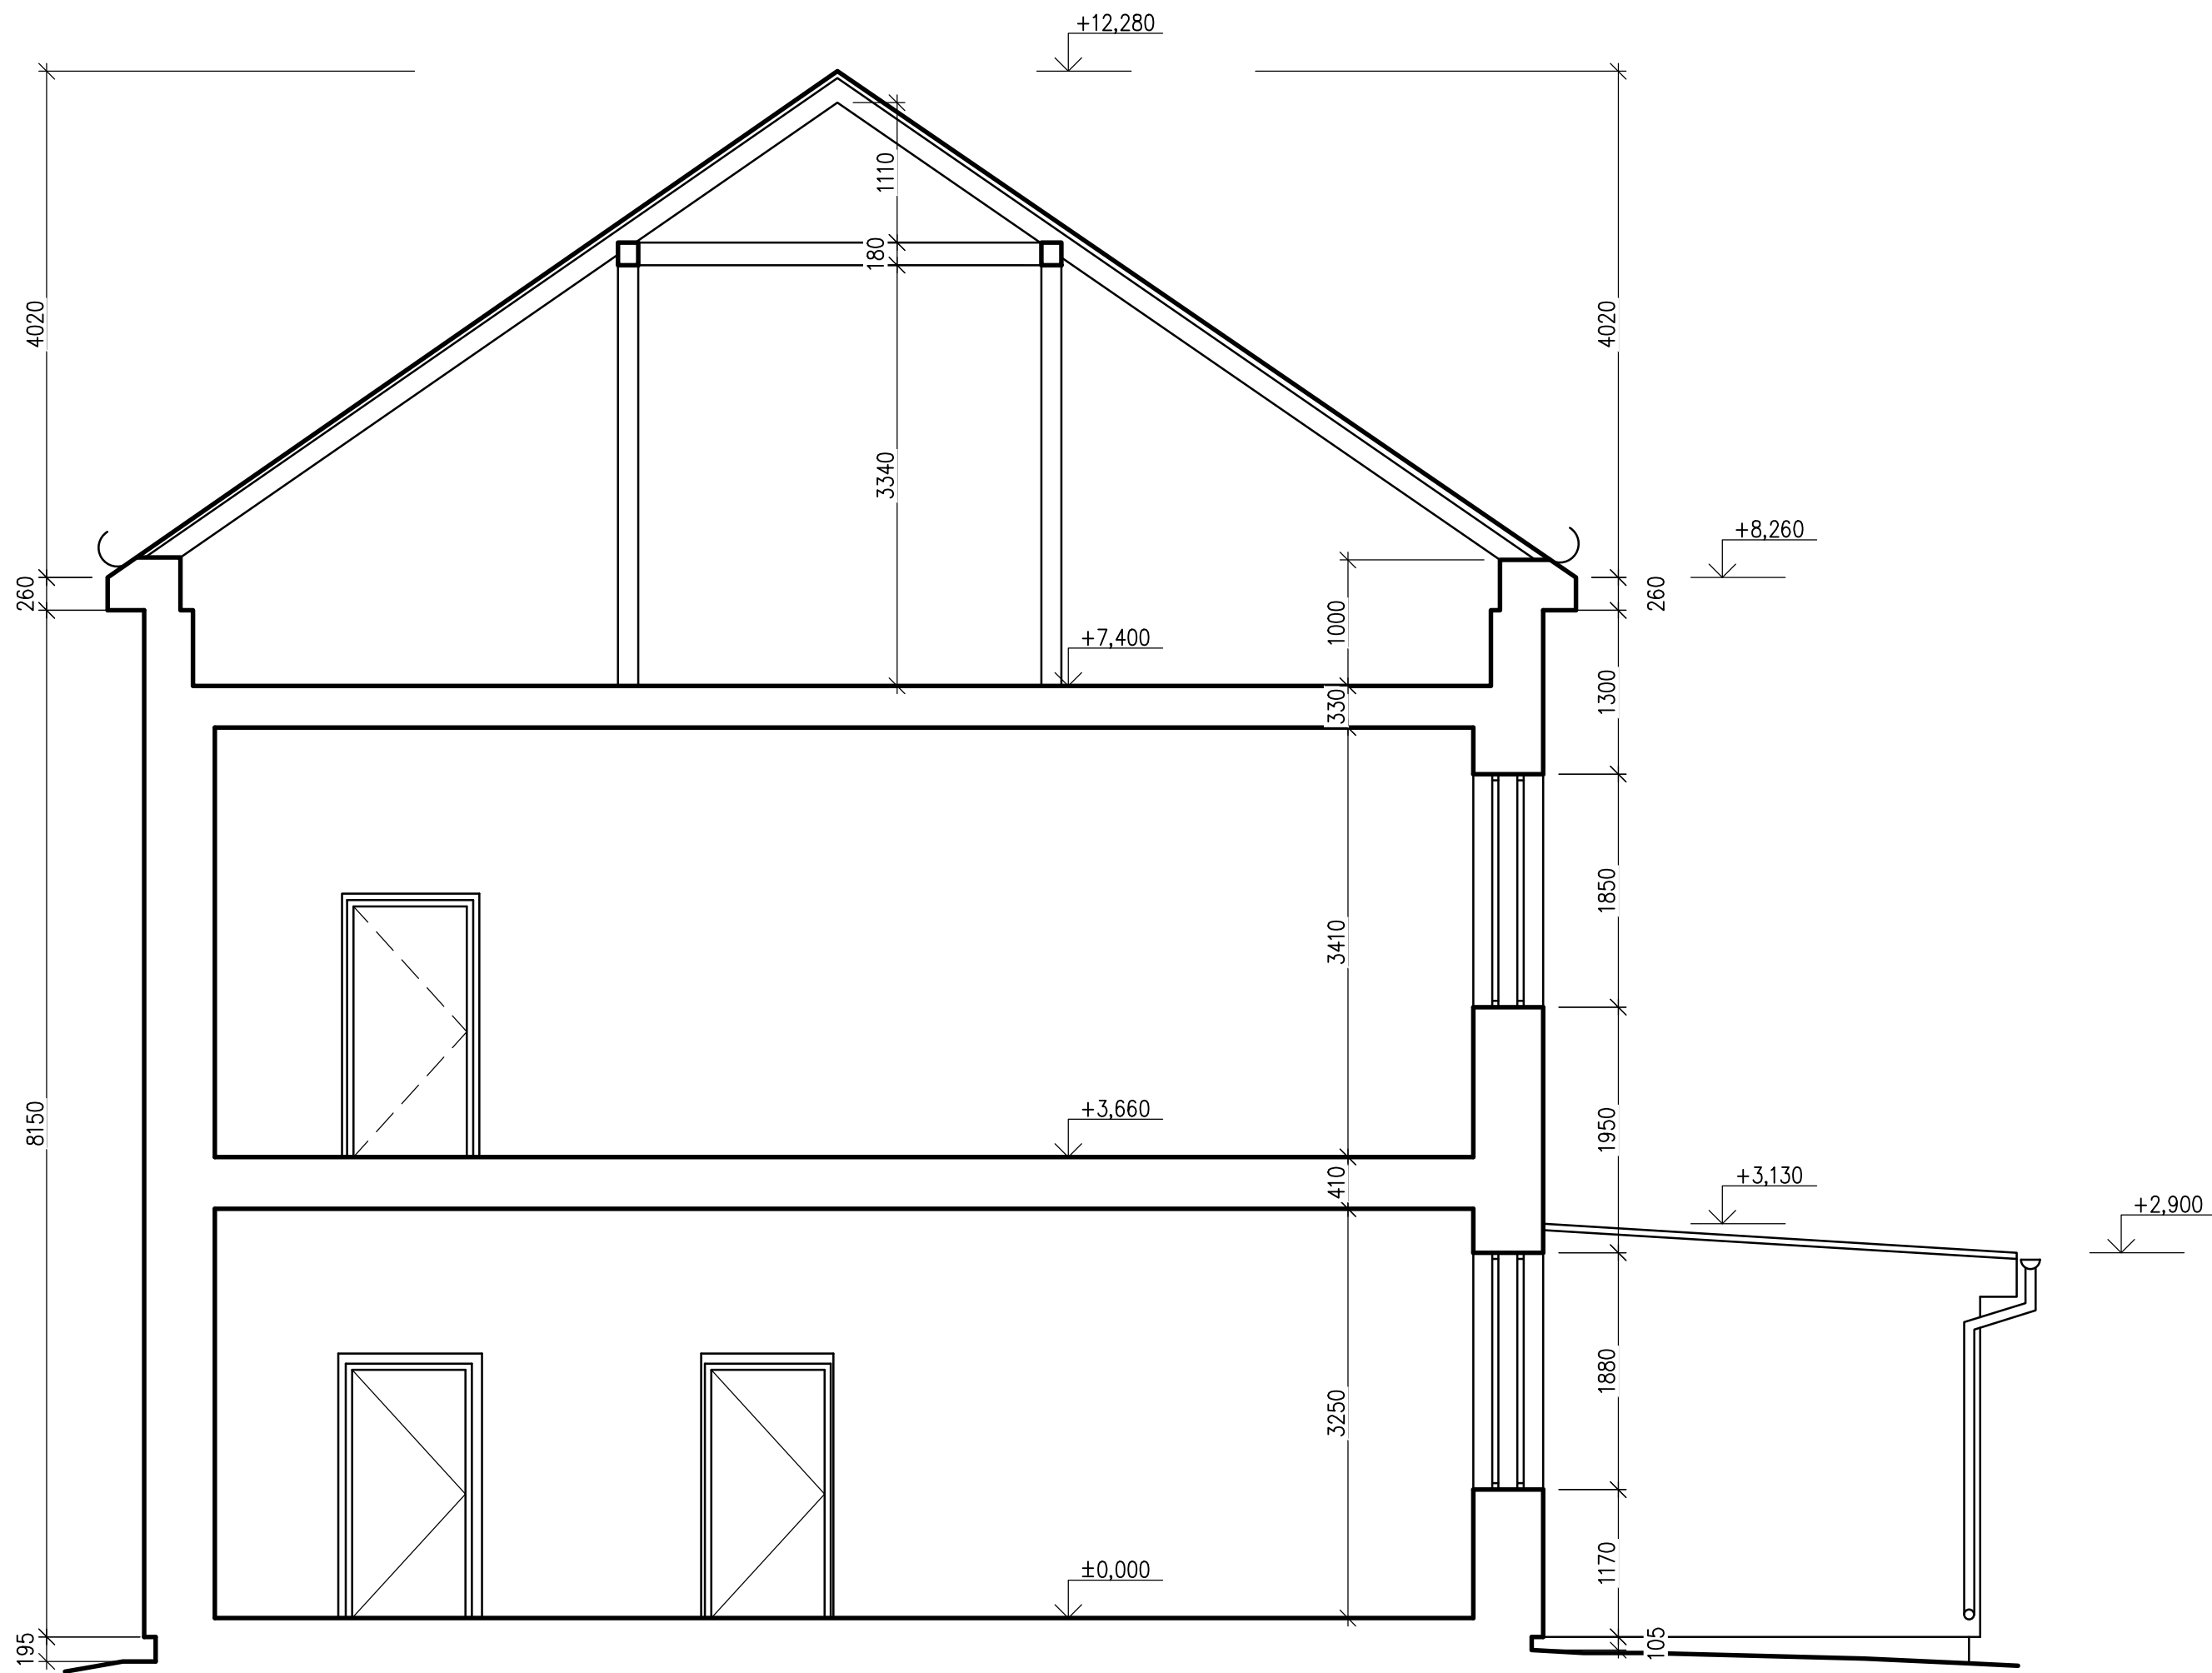

REVIZE	POPIS	DATUM	 <b>GEFOS a.s.</b> Kundratka 17 180 82 Praha 8 IČO: 256 84 213
R.1.		14.2.2020	
R.2.			
R.3.			
ODPOVĚDNÝ PROJEKTANT:		ING. MARIE KAŠOVÁ	ČKAIT: 0008691
PROJEKTANT:		ING. JURAJ MITRO	
ÚČEL:		DATUM: 2/2020	FORMÁT: A2
PASPORT		Č. ZAKÁZKY: 5520 022	MĚŘÍTKO: 1:50
STAVEBNÍK: <b>KRÁLOVÉHRADECKÝ KRAJ</b> Pivovarské náměstí 1245/2, 500 03 Hradec Králové IČO: 708 895 46			
STAVBA: <b>ZJEDNODUŠENÁ DOKUMENTACE (PASPORT STAVBY)</b> <b>PAVILON UČEBEN</b> budova bez č.p. nebo evidenčního, 507 32 Kopidlno parcelní č. st. 702, kat. území Kopidlno [669296]			
OBSAH:			Č. VÝKRESU: Č. PARÉ:
ŘEZ B-B			<b>D.5.</b>