


ŘEZ A - A

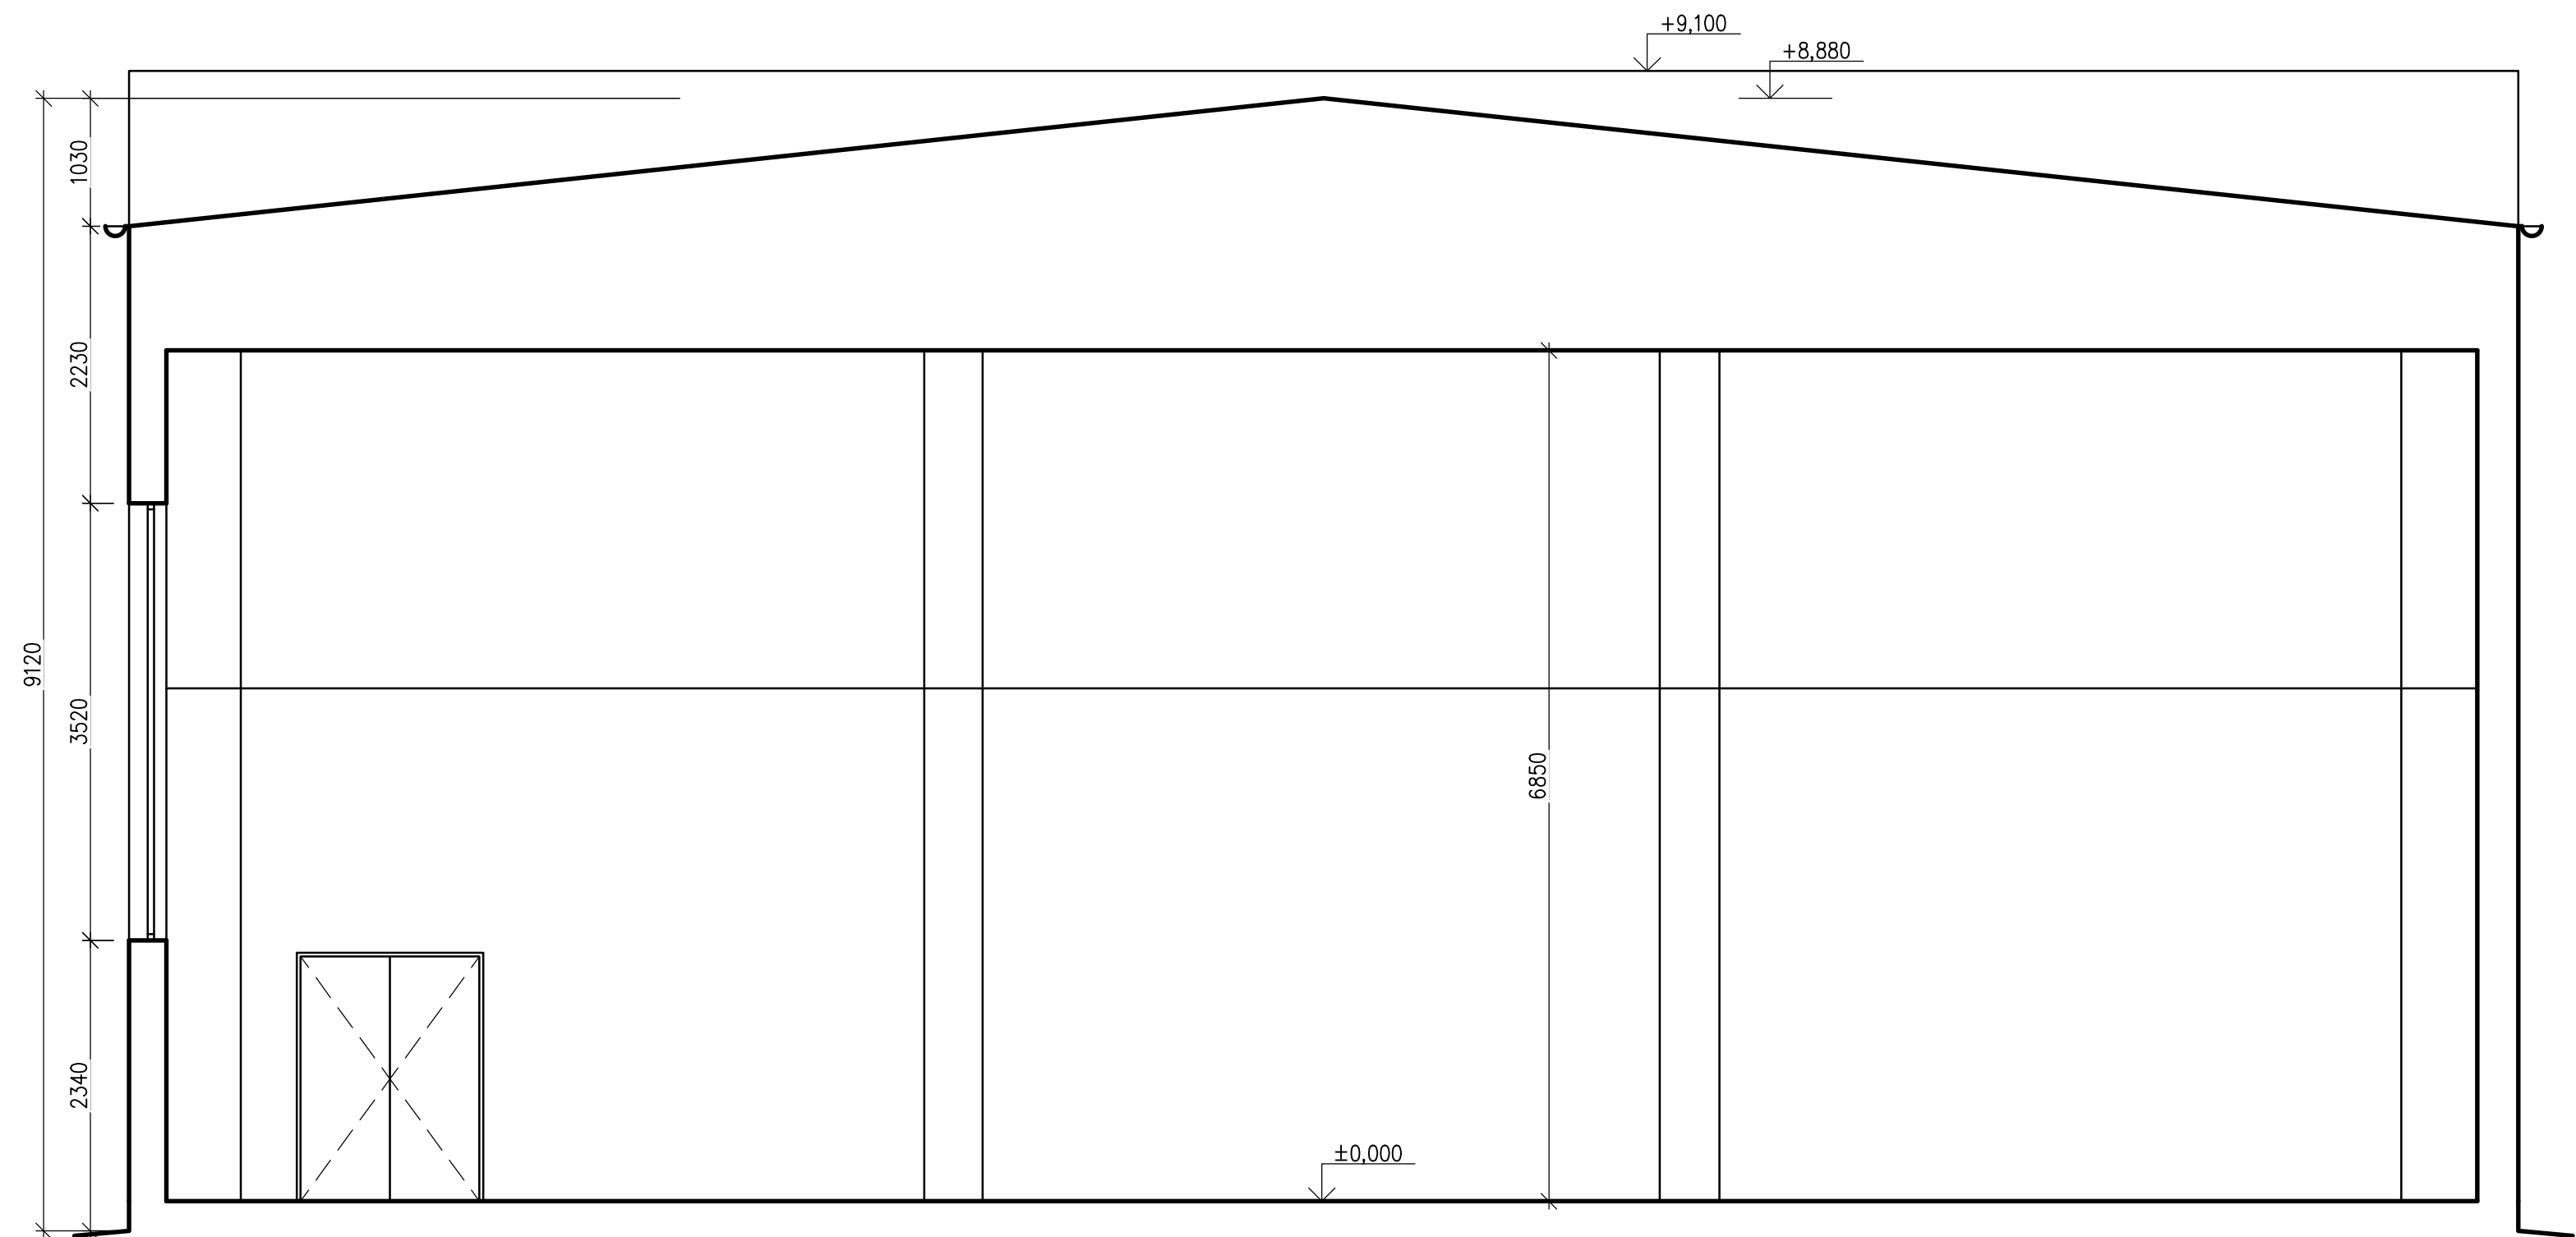

REVIZE	POPIS	DATUM	<div> GEFOS a.s. Kundratka 17 180 82 Praha 8 IČO: 256 84 213</div>	
R.1.		14.2.2020		
R.2.				
R.3.				
ODPOVĚDNÝ PROJEKTANT: ING. MARIE KAŠOVÁ		ČKAIT: 0008691		
PROJEKTANT: ING. JURAJ MITRO				
ÚČEL:	DATUM:	2/2020	FORMÁT:	A2
	PASPORT	Č. ZAKÁZKY: 5520 022	MĚŘÍTKO:	1:50
STAVEBNÍK: KRÁLOVÉHRADECKÝ KRAJ Pivovarské náměstí 1245/2, 500 03 Hradec Králové IČO: 708 895 46				
STAVBA: ZJEDNODUŠENÁ DOKUMENTACE (PASPORT STAVBY) TĚLOCVIČNA Náměstí Hilmarovo č.p. 116, 507 32 Kopidlno parcelní č. st. 13/5 a st. 13/6, kat. území Kopidlno [669296]				
OBSAH:			Č. VÝKRESU:	Č. PARÉ:
ŘEZ A - A			D.3	