


ŘEZ B - B

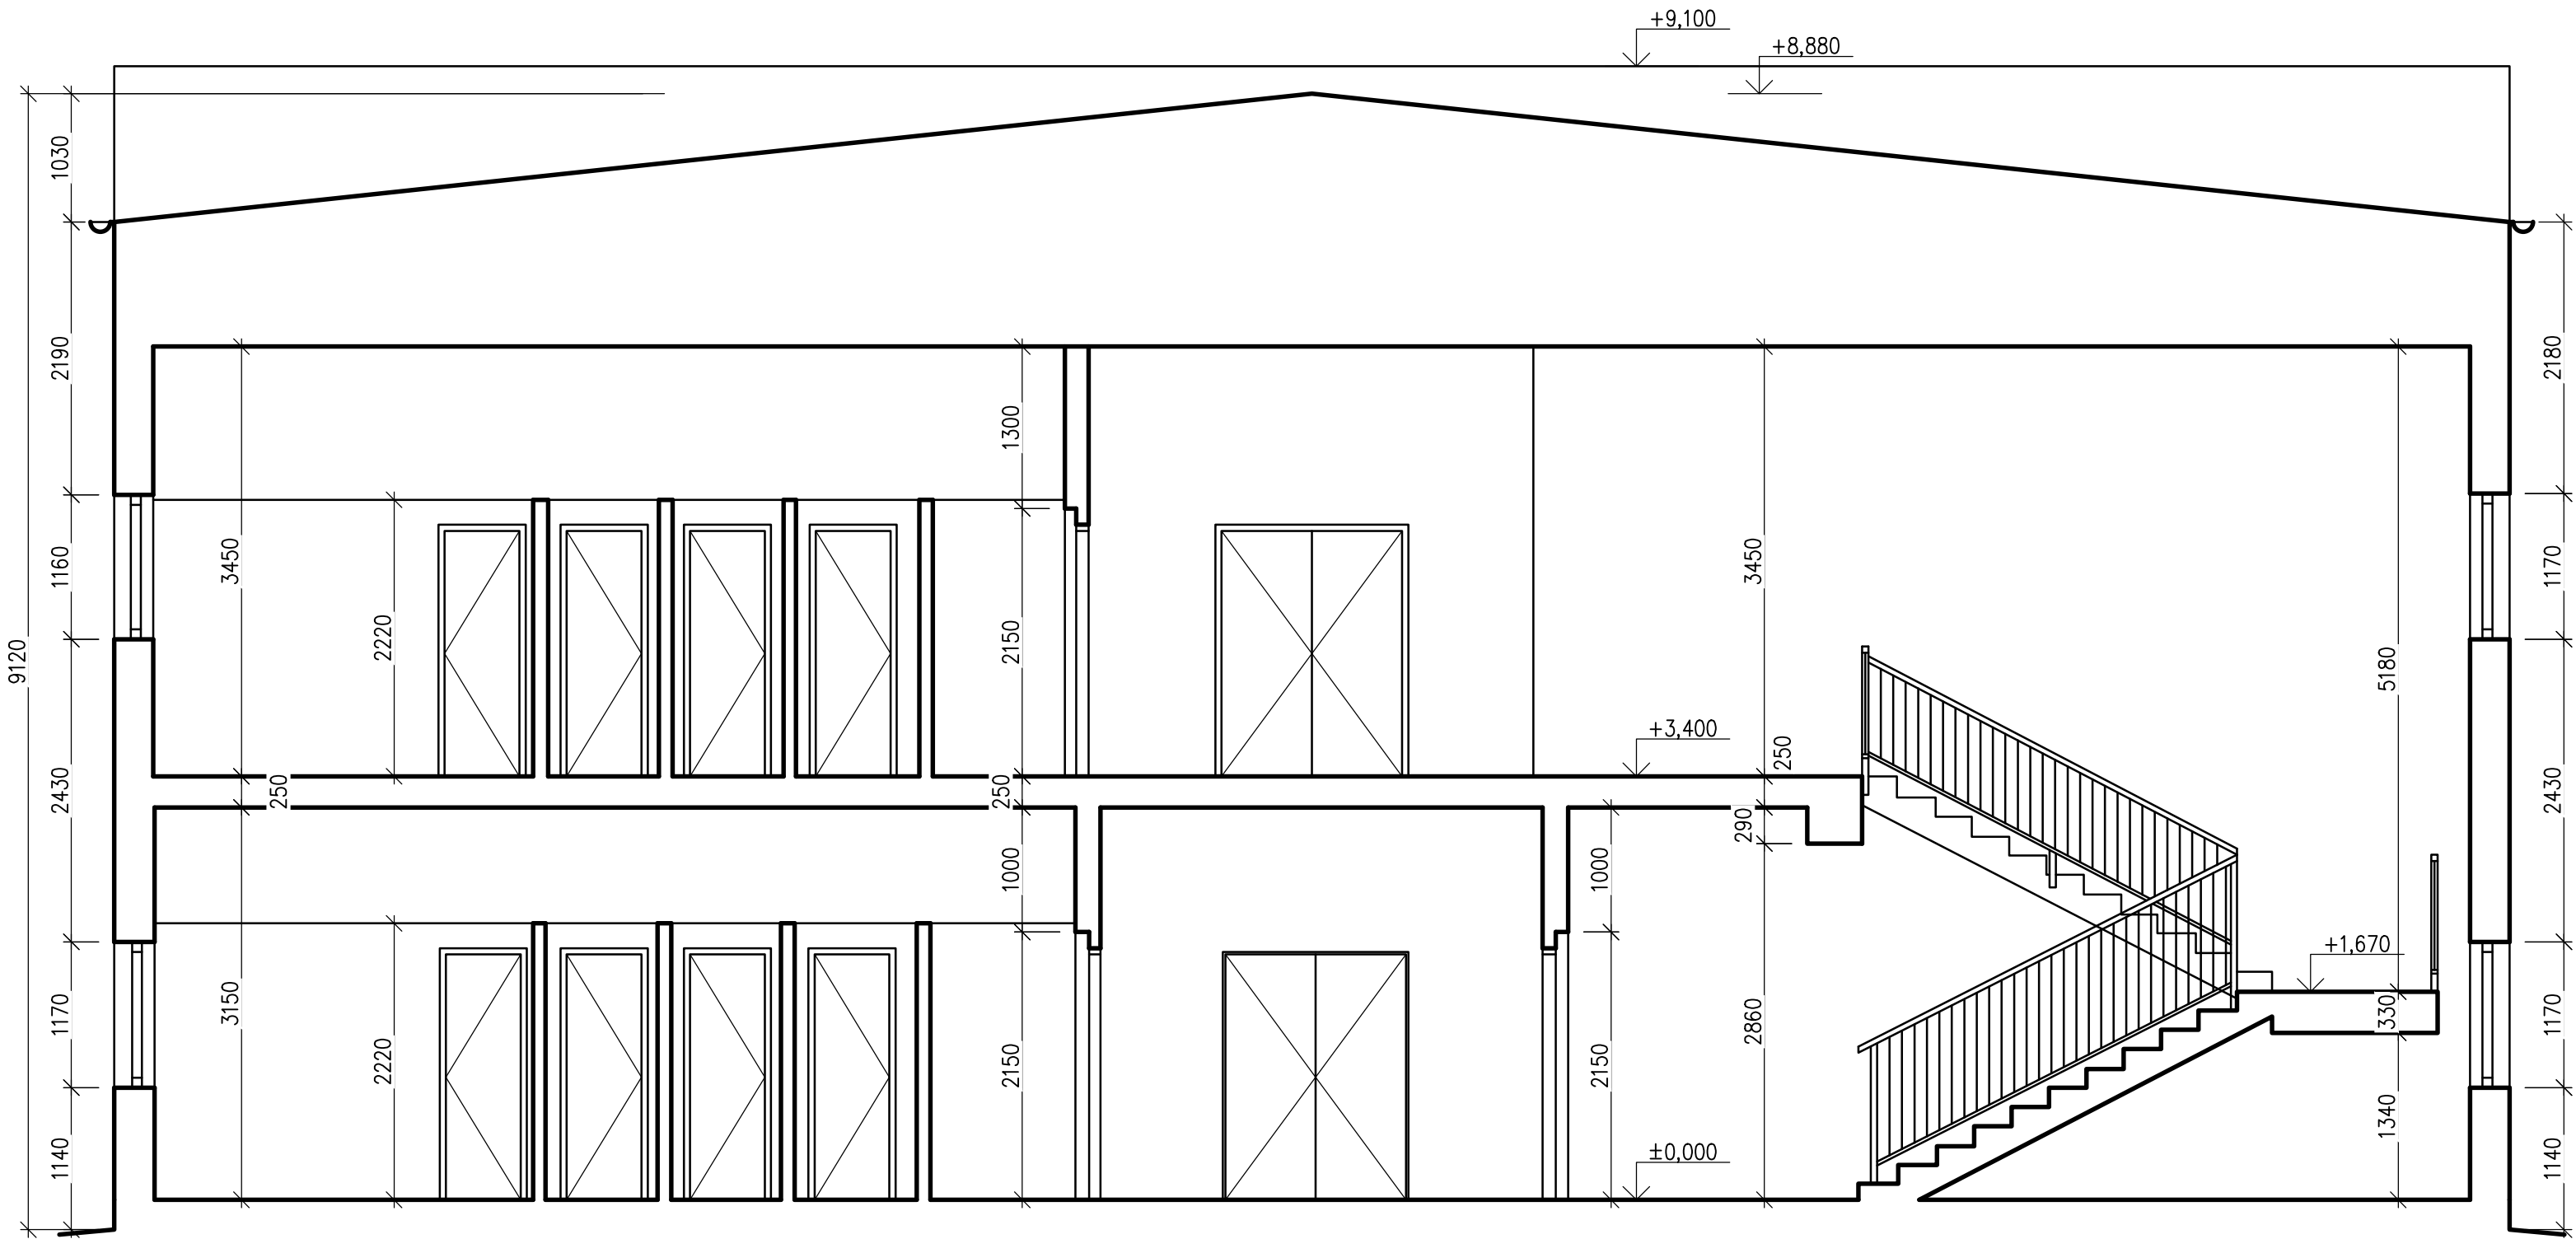

REVIZE		POPIS		DATUM	
R.1.				14.2.2020	
R.2.					
R.3.					
ODPOVĚDNÝ PROJEKTANT: ING. MARIE KAŠOVÁ ČKAIT: 0008691					
PROJEKTANT: ING. JURAJ MITRO					
ÚČEL:		DATUM: 2/2020		FORMÁT: A2	
PASPORT		Č. ZAKÁZKY: 5520 022		MĚŘÍTKO: 1:50	
STAVEBNÍK: KRÁLOVÉHRADECKÝ KRAJ Pivovarské náměstí 1245/2, 500 03 Hradec Králové IČO: 708 895 46					
STAVBA: ZJEDNODUŠENÁ DOKUMENTACE (PASPORT STAVBY) TĚLOCVIČNA Náměstí Hilmarovo č.p. 116, 507 32 Kopidlno parcelní č. st. 13/5 a st. 13/6, kat. území Kopidlno [669296]					
OBSAH:				Č. VÝKRESU: Č. PARÉ:	
ŘEZ B - B				D.4	



GEFOS a.s.
Kundratka 17
180 82 Praha 8
IČO: 256 84 213