
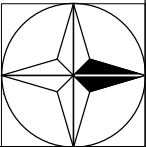


9. Dokumentace současného stavu

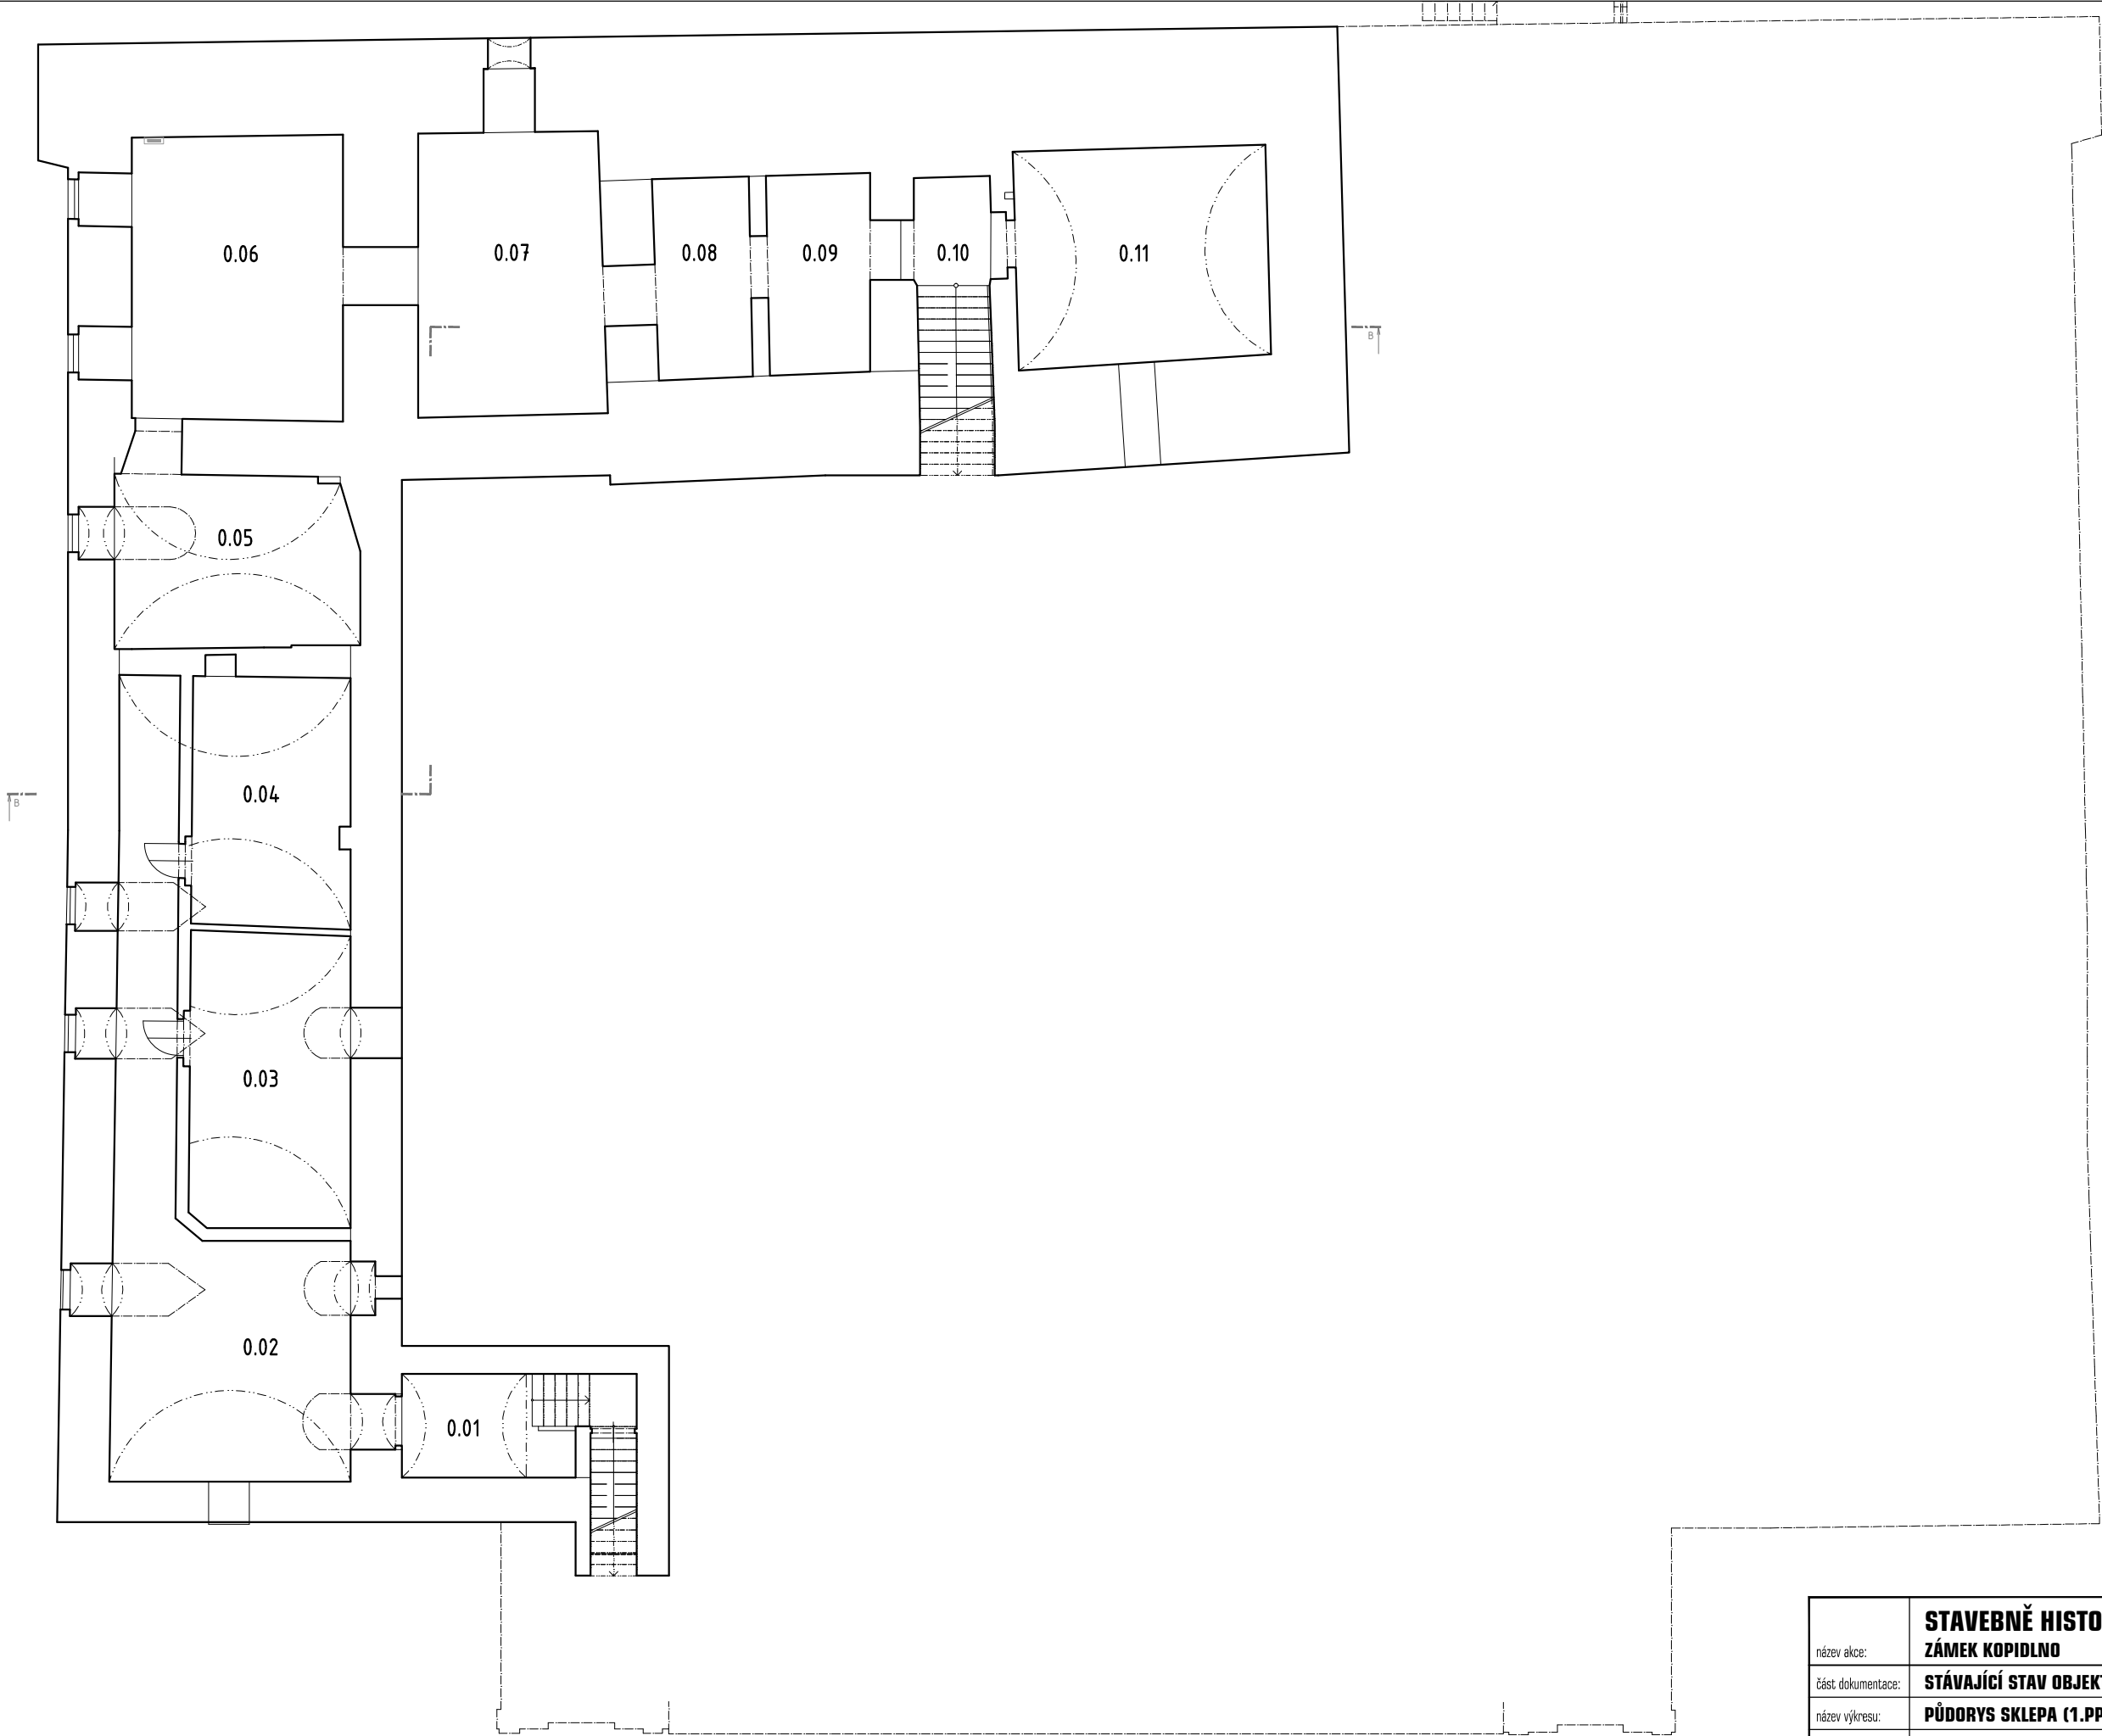

název akce:	STAVEBNĚ HISTORICKÝ PRŮZKUM		
část dokumentace:	ZÁMEK KOPIDLNO		
název výkresu:	STÁVAJÍCÍ STAV OBJEKTU		
vypracoval:	Ing. arch. Kateřina Kroulíková	měřítko: 1:150	číslo přílohy: SS.01
		datum: srpen 2020	