



VZOROVÝ PŘÍČNÝ ŘEZ 1
km 0,000 - 0,192

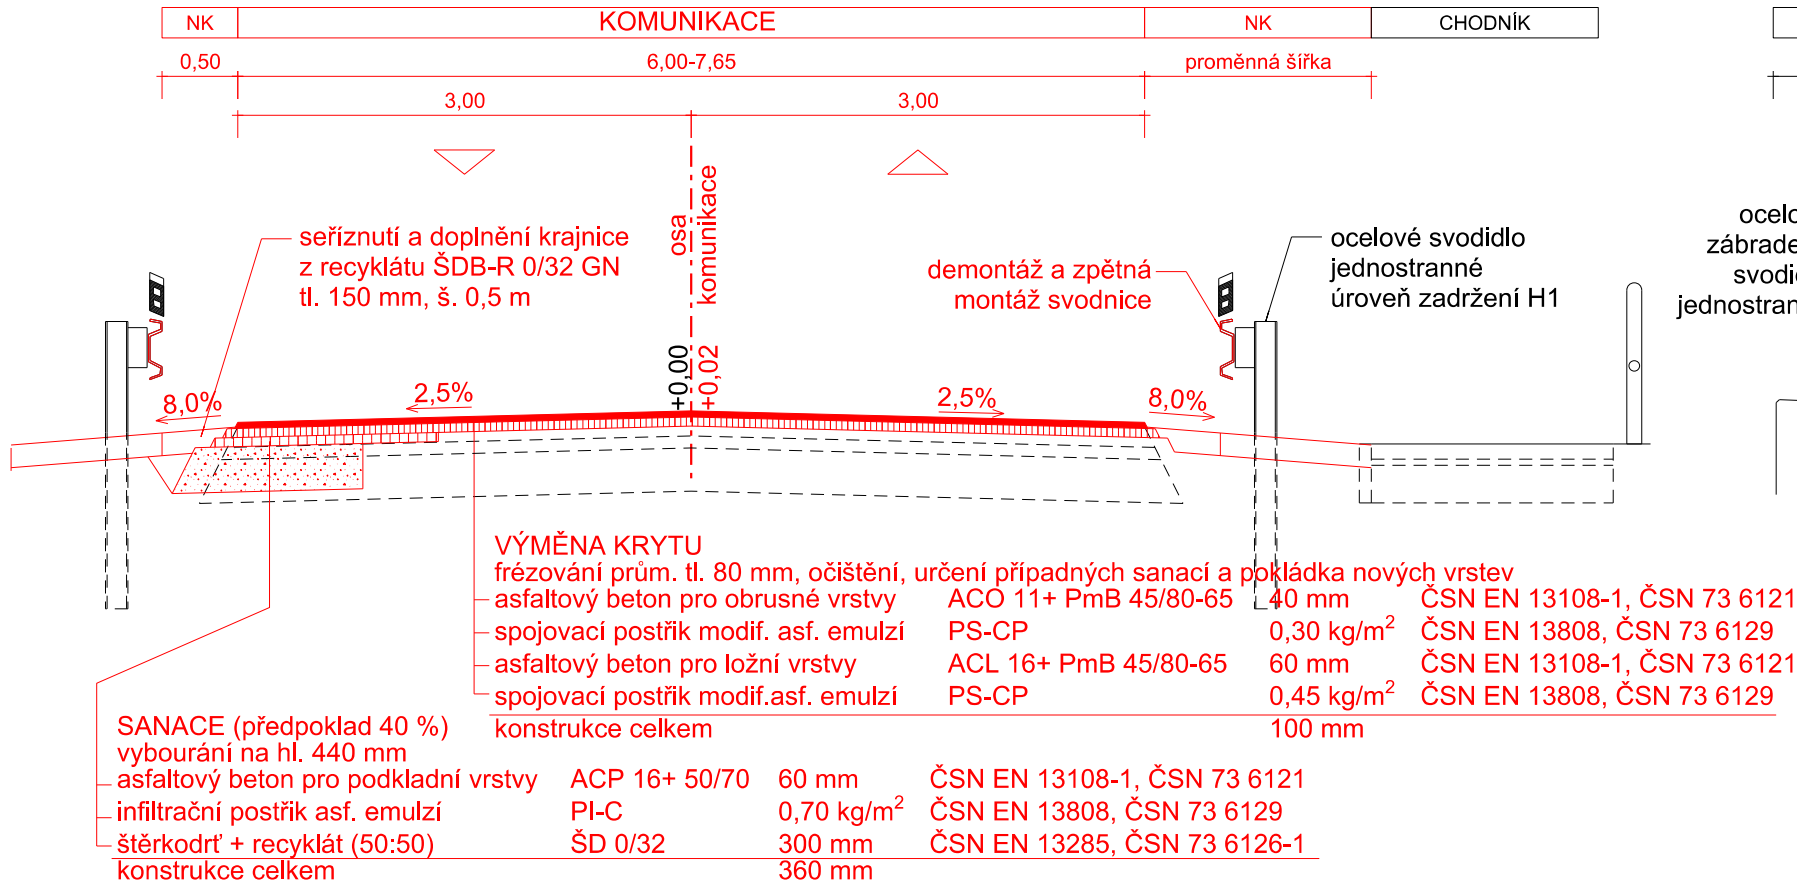


VZOROVÝ PŘÍČNÝ ŘEZ 2
km 0,403 - 0,423 - MOST EV. Č. 327-015

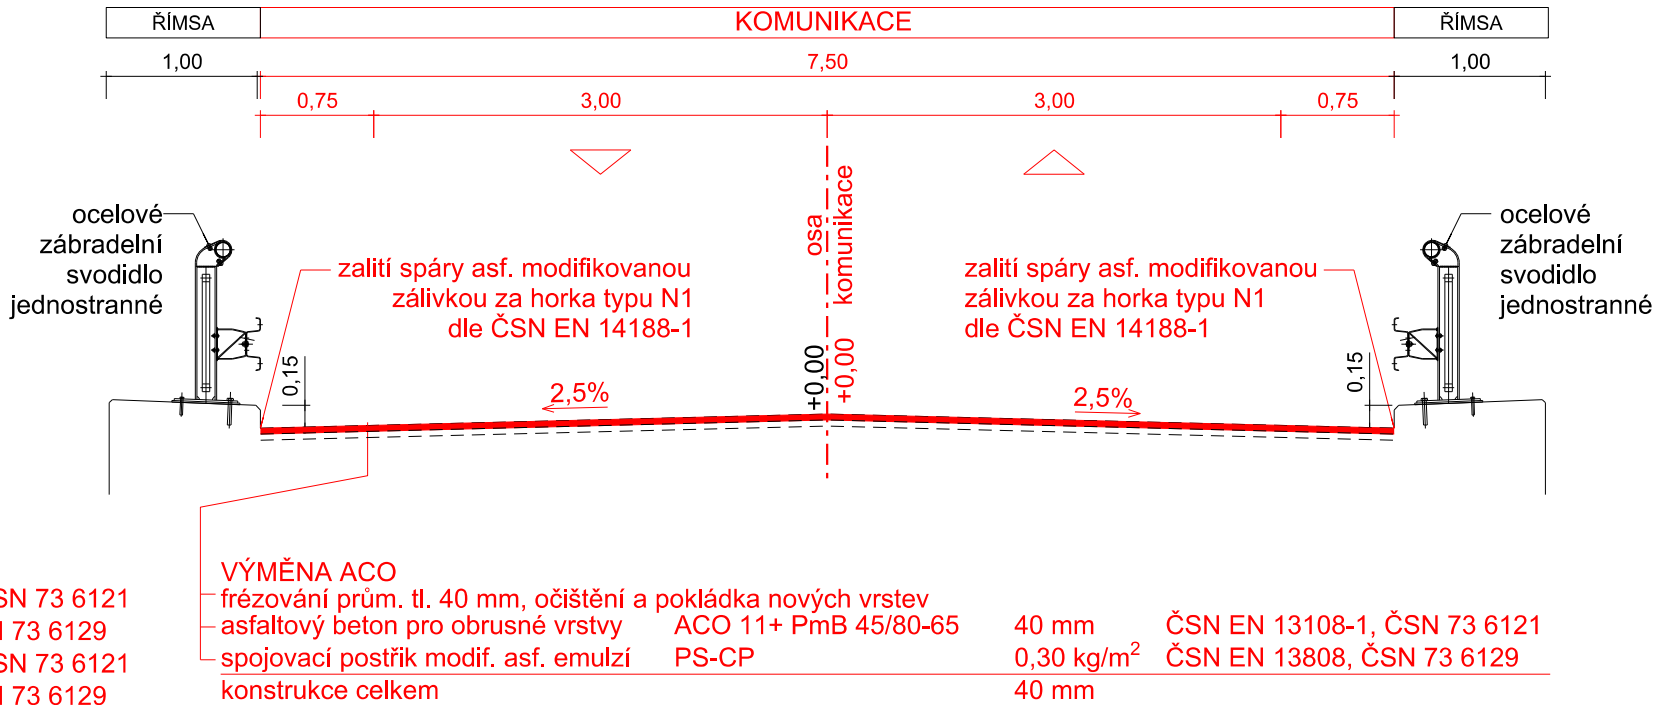


DETAIL NAPOJENÍ KONSTRUKČNÍCH VRSTEV - PODÉLNÝ ŘEZ
M 1:20




DETAIL NAPOJENÍ KONSTRUKČNÍCH VRSTEV - PŘÍČNÝ ŘEZ
M 1:20

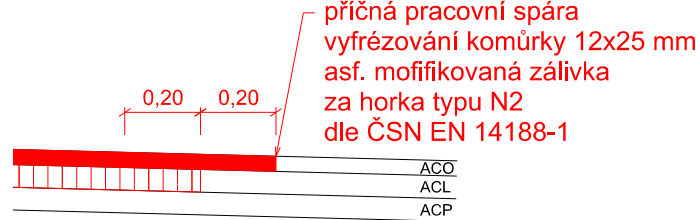


DETAIL UKONČENÍ VRSTEV VOZOVKY
M 1:10

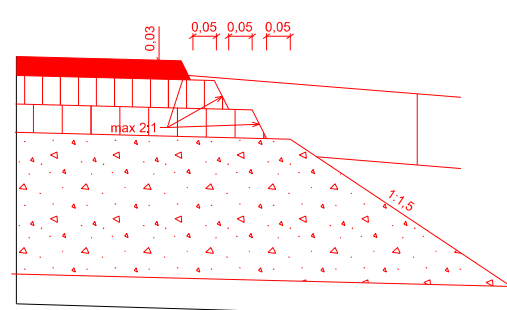

OŠETŘENÍ SPÁRY - asfaltová vozovka x betonový prvek

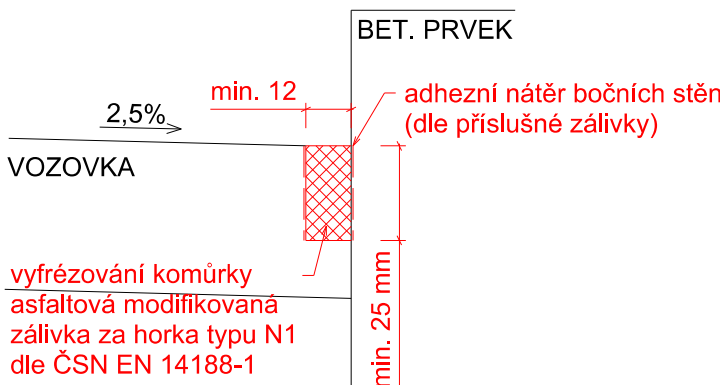

ULIČNÍ VPUSŤ
M 1:20

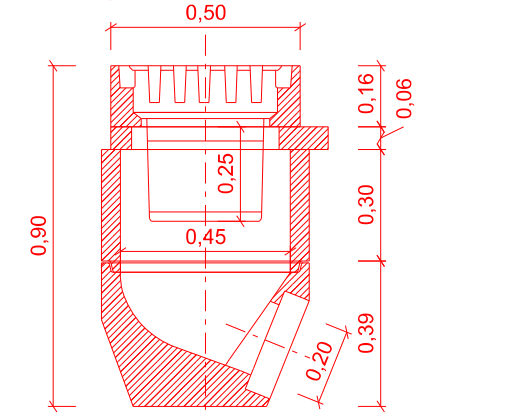

POZNÁMKA:
Frézování vozovky bude probíhat ve vrstvách dle vyhodnocení obsahu PAU v asfaltové směsi.
Předpoklad: 40 mm - ZAS-T1 + 40 mm - ZAS-T3

OBJEDNATEL:	NÁZEV AKCE: II/327 CHLUMEC NAD CIDLINOU, OPRAVA ÚSEKU ULICE KOZELKOVA						
 KRÁLOVÉHRADECKÝ KRAJ	ČÁST / STAVEBNÍ OBJEKT:		DOKUMENTACE OBJEKTŮ SO 101 - KOMUNIKACE				
	PŘÍLOHA:		VZOROVÉ PŘÍČNÉ ŘEZY				
ZHOTOVITEL:	ZODP. PROJEKTANT:		Ing. P. HÁJEK			PARÉ:	
 M - PROJEKCE s.r.o. Ressova 956 500 02 Hradec Králové www.m-projekce.cz	VYPRACOVAL:		Ing. P. NYKODÉMOVÁ				
	KONTROLA:		Ing. V. BŘICHNÁČ				
	MĚŘÍTKO:	Č. ZAKÁZKY:	STUPEŇ:	DATUM:	ČÁST:		PŘÍLOHA:
	1:50	22-078-01	PDPS	12/2022	D.1.1		3