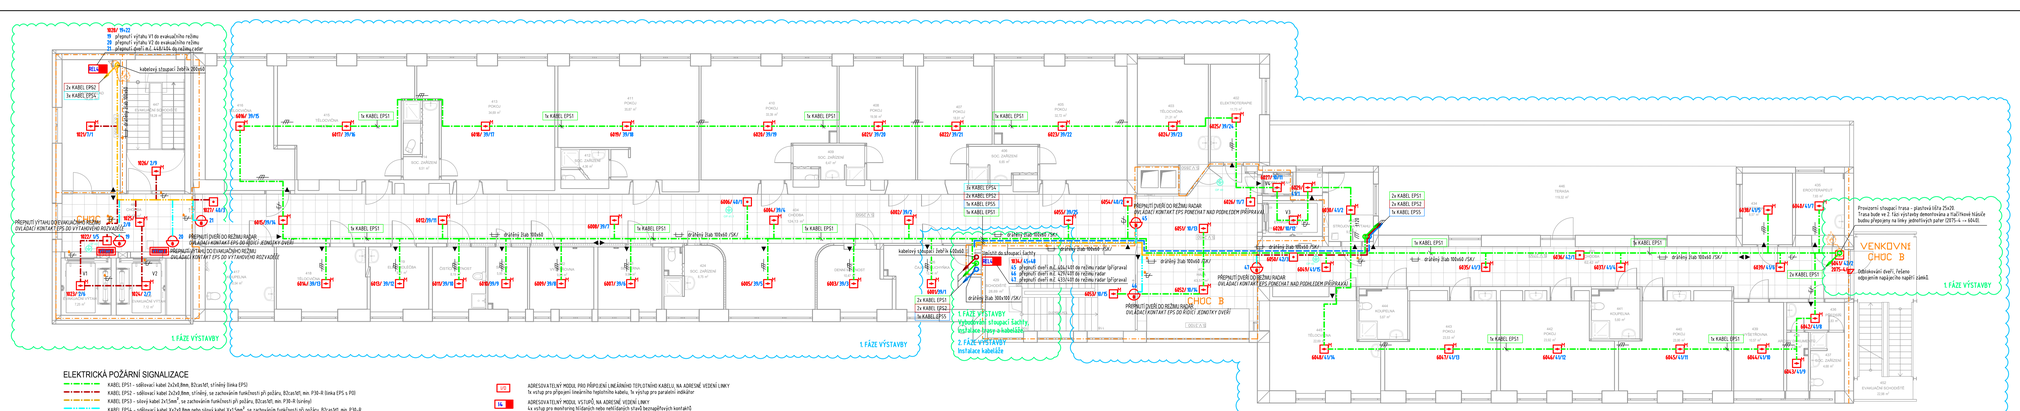
1.FÁZE VÝSTAVBY
1. FÁZE VÝSTAVBY
Vybourání stávající šachty
Instalace trasy a kabeláže
2. FÁZE VÝSTAVBY
Instalace kabeláže
VENKOVNÍ OHOŘ B
Provizorní stávající trasa - plastová lišta 25x20
Trasa bude ve 2. fázi výstavby demontována a trvalá trasa bude připojena na lišty jednotlivých pater (EPS-1 -> ústředí)
Odbavování dveří, řešeno odpojením napájecího napětí zámků
PŘEPNUTÍ DVEŘÍ DO REŽIMU RADAR
OVLÁDACÍ KONTAKT EPS ZDVOJENÝ
PŘEPNUTÍ DVEŘÍ DO REŽIMU RADAR
OVLÁDACÍ KONTAKT EPS DO ŘÍDÍCÍ JEDNOTKY DVEŘÍ