




ŘEZ A-A', M 1:50

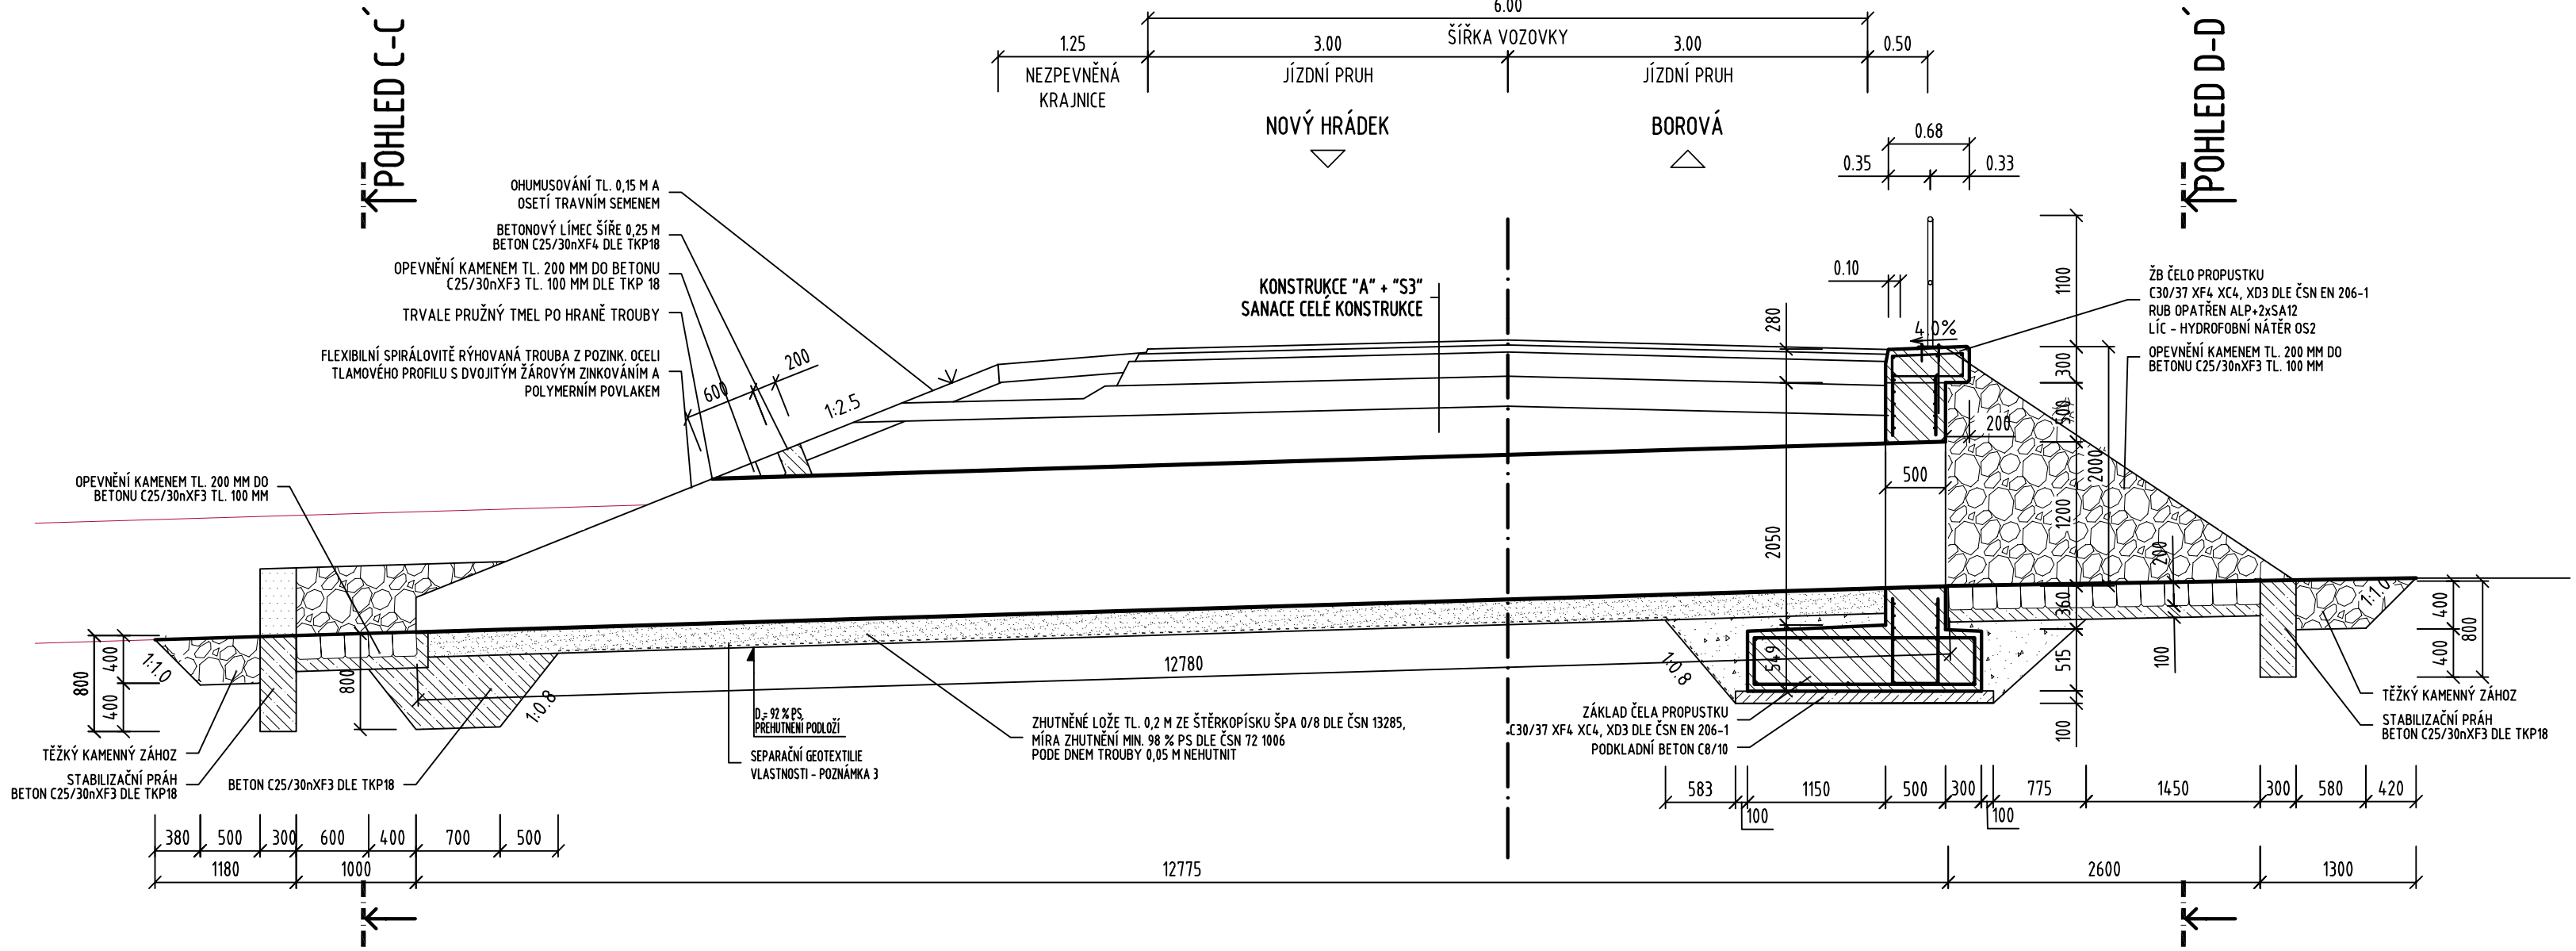


POHLED NA VÝTOK C - C', M 1:50

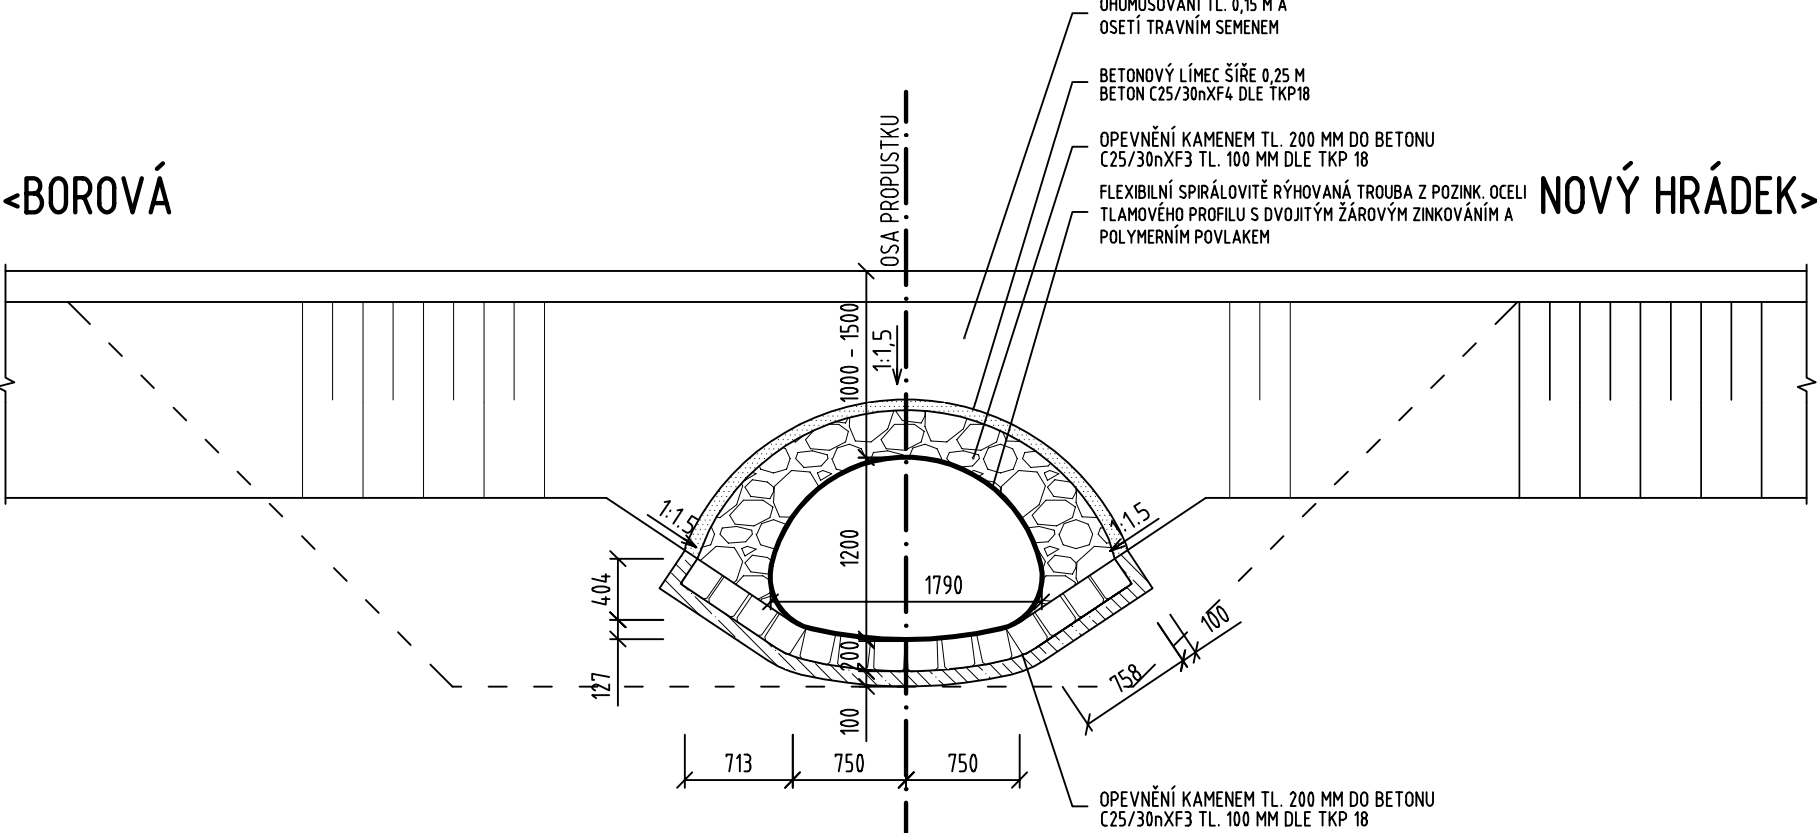

POHLED NA VTOK D - D', M 1:50

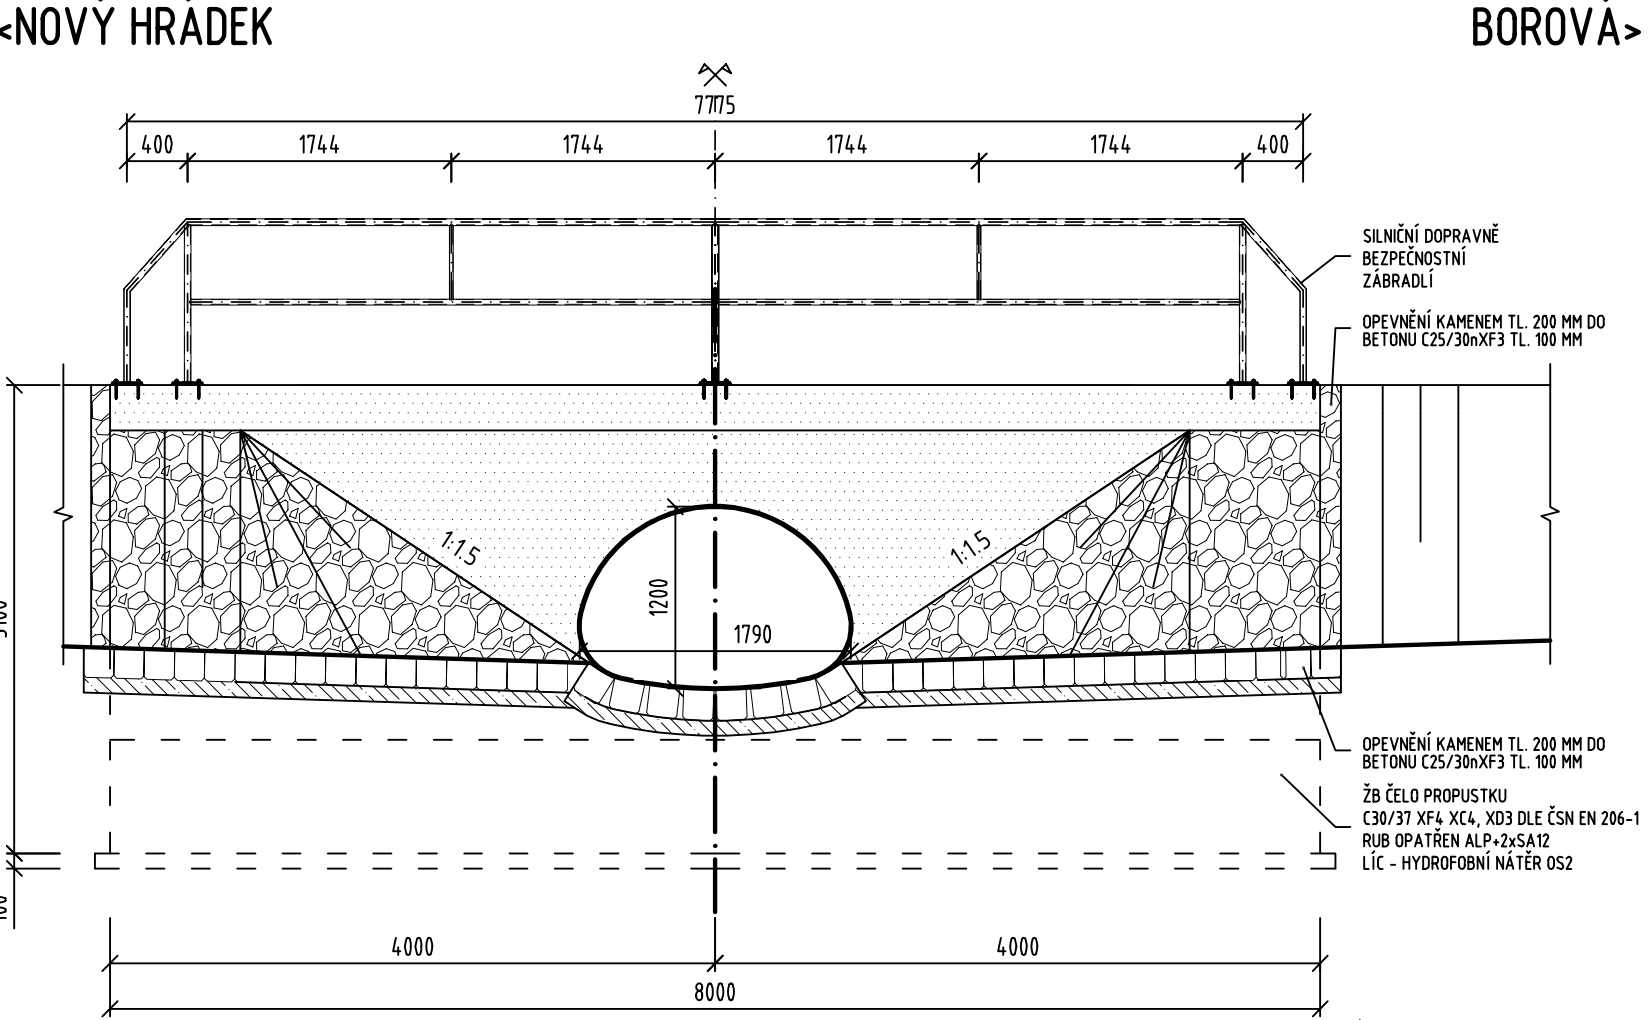

ŘEZ B - B', M 1:50

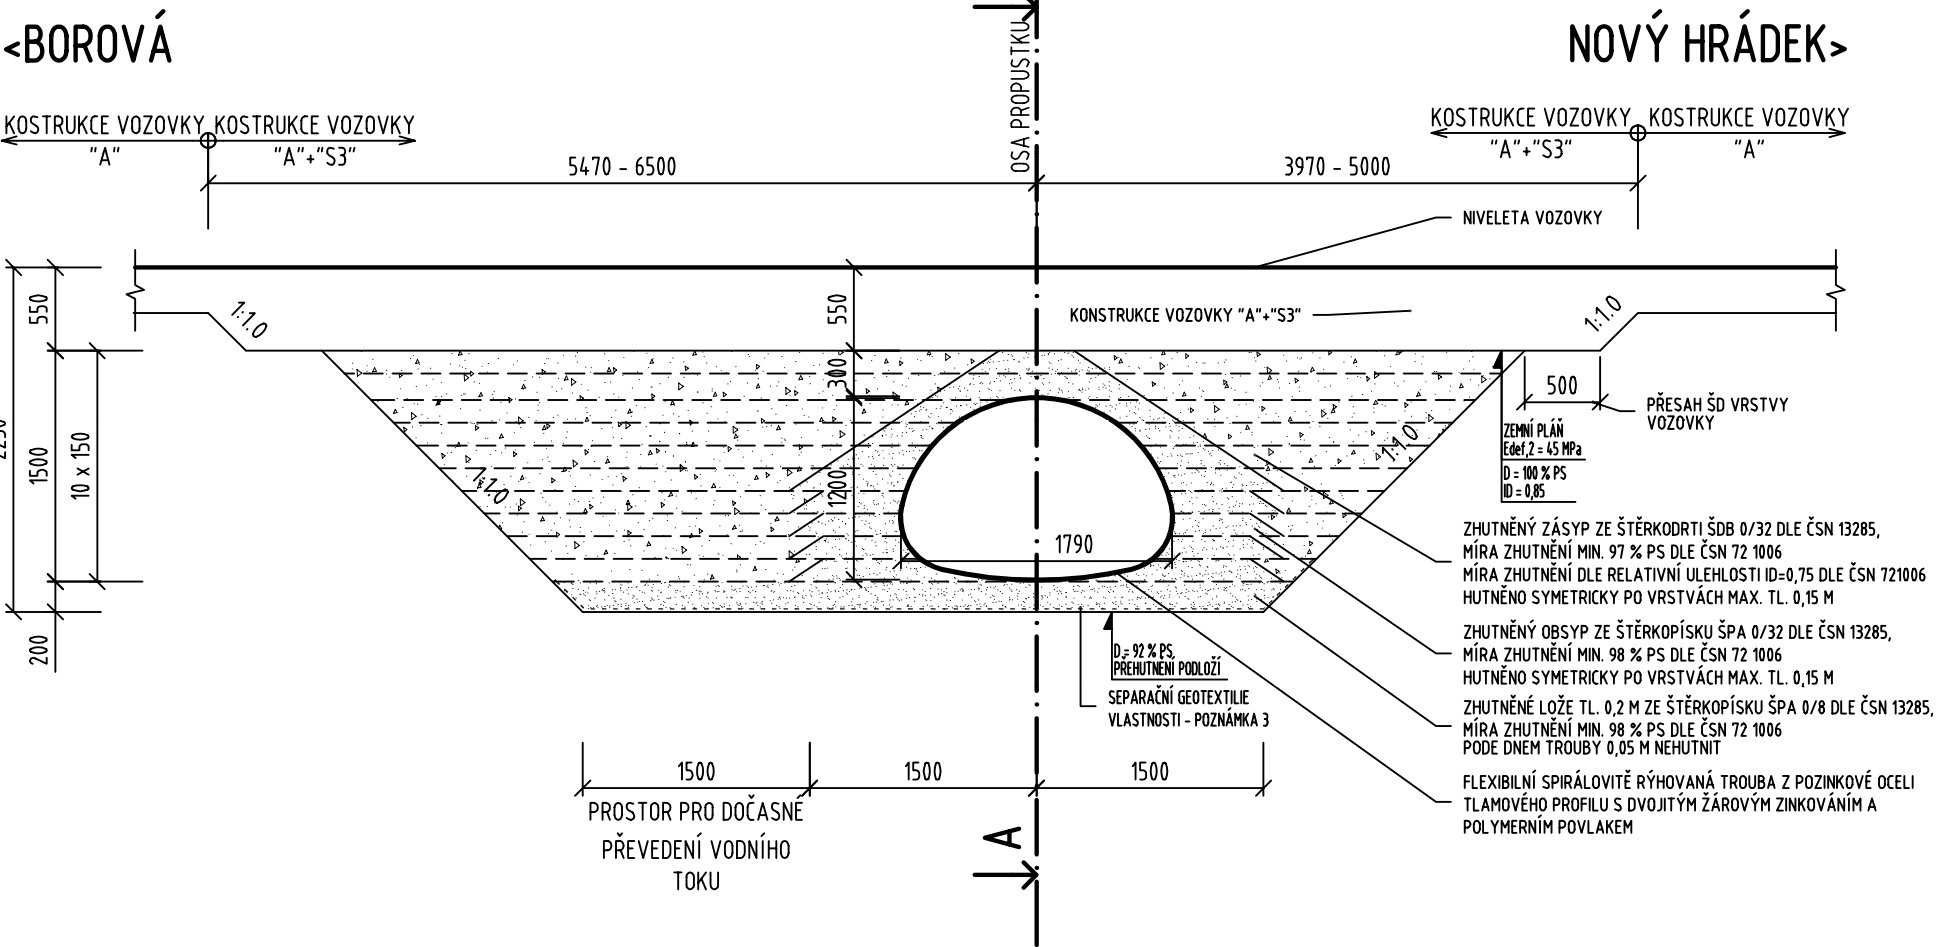

AUTORIZACE		ČÍSLO PAR	
ČÍSLO ZMĚNY	DATUM ZMĚNY	POPIS/OBSAH ZMĚNY	PODPIS

SILNICE III/28526 ROKOL – NOVÝ HRÁDEK – BOROVÁ, 2.ETAPA

název akce
SO 103 ČÁST III - III/285 26
stavební objekt

Královéhradecký kraj Pivovarské náměstí 1245 500 03 Hradec Králové	spolupráce	DTK DOPRAVNĚ INŽENÝRSKÁ KANCELÁŘ Bozděchova 1668, 500 02 Hradec Králové tel : 495 219 036, 495 212 647, fax : 495 221 677 e-mail : dik@dik - hk.cz, http : www.dik-hk.cz
KÚ Nový Hrádek, Borová místo stavby	Královéhradecký kraj	

TLAMOVÝ PŘÍČNÝ PROUSTEK	1:50 měřítka	PDPS stupeň
výkres		

ING. M. BURIANEC kontroloval	ING. PAVEL ŘEHÁK hlavní inženýr projektu	A002/14 číslo zakázky	B.5.2 číslo přílohy
ING. PAVEL ŘEHÁK zodpovědný projektant	vedoucí projektant	02/2014 datum	