

ČÍSLO PARE

ČÍSLO ZMĚNY	DATUM ZMĚNY	POPIS/OBSAH ZMĚNY	PODPIS

název akce

stavební objekt

Královéhradecký kraj Pivovarské náměstí 1245 500 03 Hradec Králové objednatel	 spolupráce
KÚ Nový Hrádek, Borová místo stavby	Královéhradecký kraj



DOPRAVNĚ INŽENÝRSKÁ KANCELÁŘ
Bozděchova 1668, 500 02 Hradec Králové
tel : 495 219 036, 495 212 647, fax : 495 221 677
e-mail : dik@dik-hk.cz, [http : www.dik-hk.cz](http://www.dik-hk.cz)

SITUACE A VZOROVÉ ŘEZY OPĚRNÝCH ZDÍ výkres		1:50 měřítko	PDPS stupeň
ING. M. BURIANEC kontroloval		ING. PAVEL ŘEHÁK hlavní inženýr projektu	
ING. PAVEL ŘEHÁK zodpovědný projektant		vedoucí projektant	
		A002/14 číslo zakázky	B.6 číslo přílohy
		02/2014 datum	

SITUACE
OPĚRNÁ ZĚď Z4
M 1:200

cp. 14

g

dl. 0.1/2

asf.

cp. 45


V300

SO 201


GABIONOVÁ ZĚď

cp. 39


North arrow pointing up.

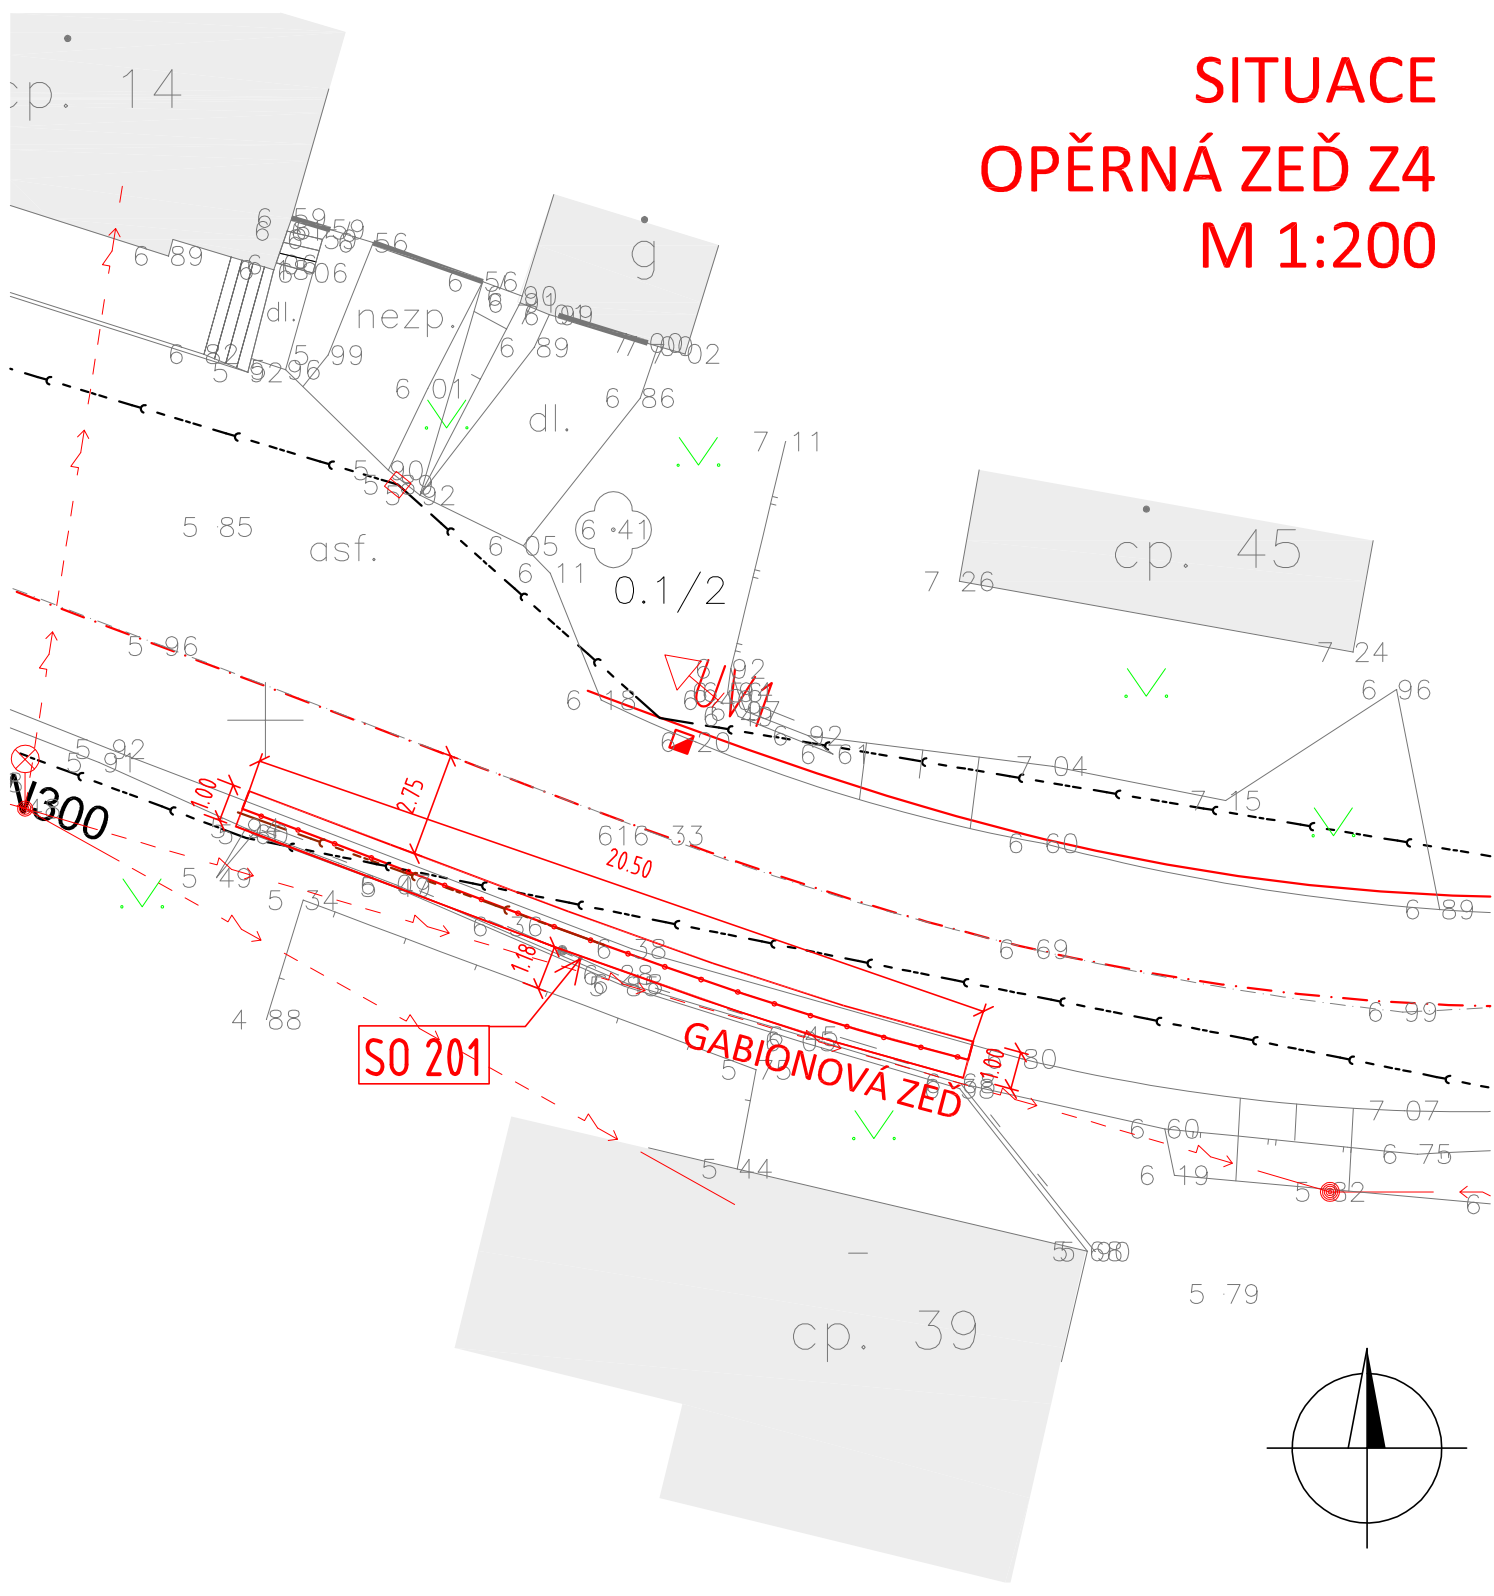

SITUACE
OPĚRNÁ ZEĎ Z5
M 1:200

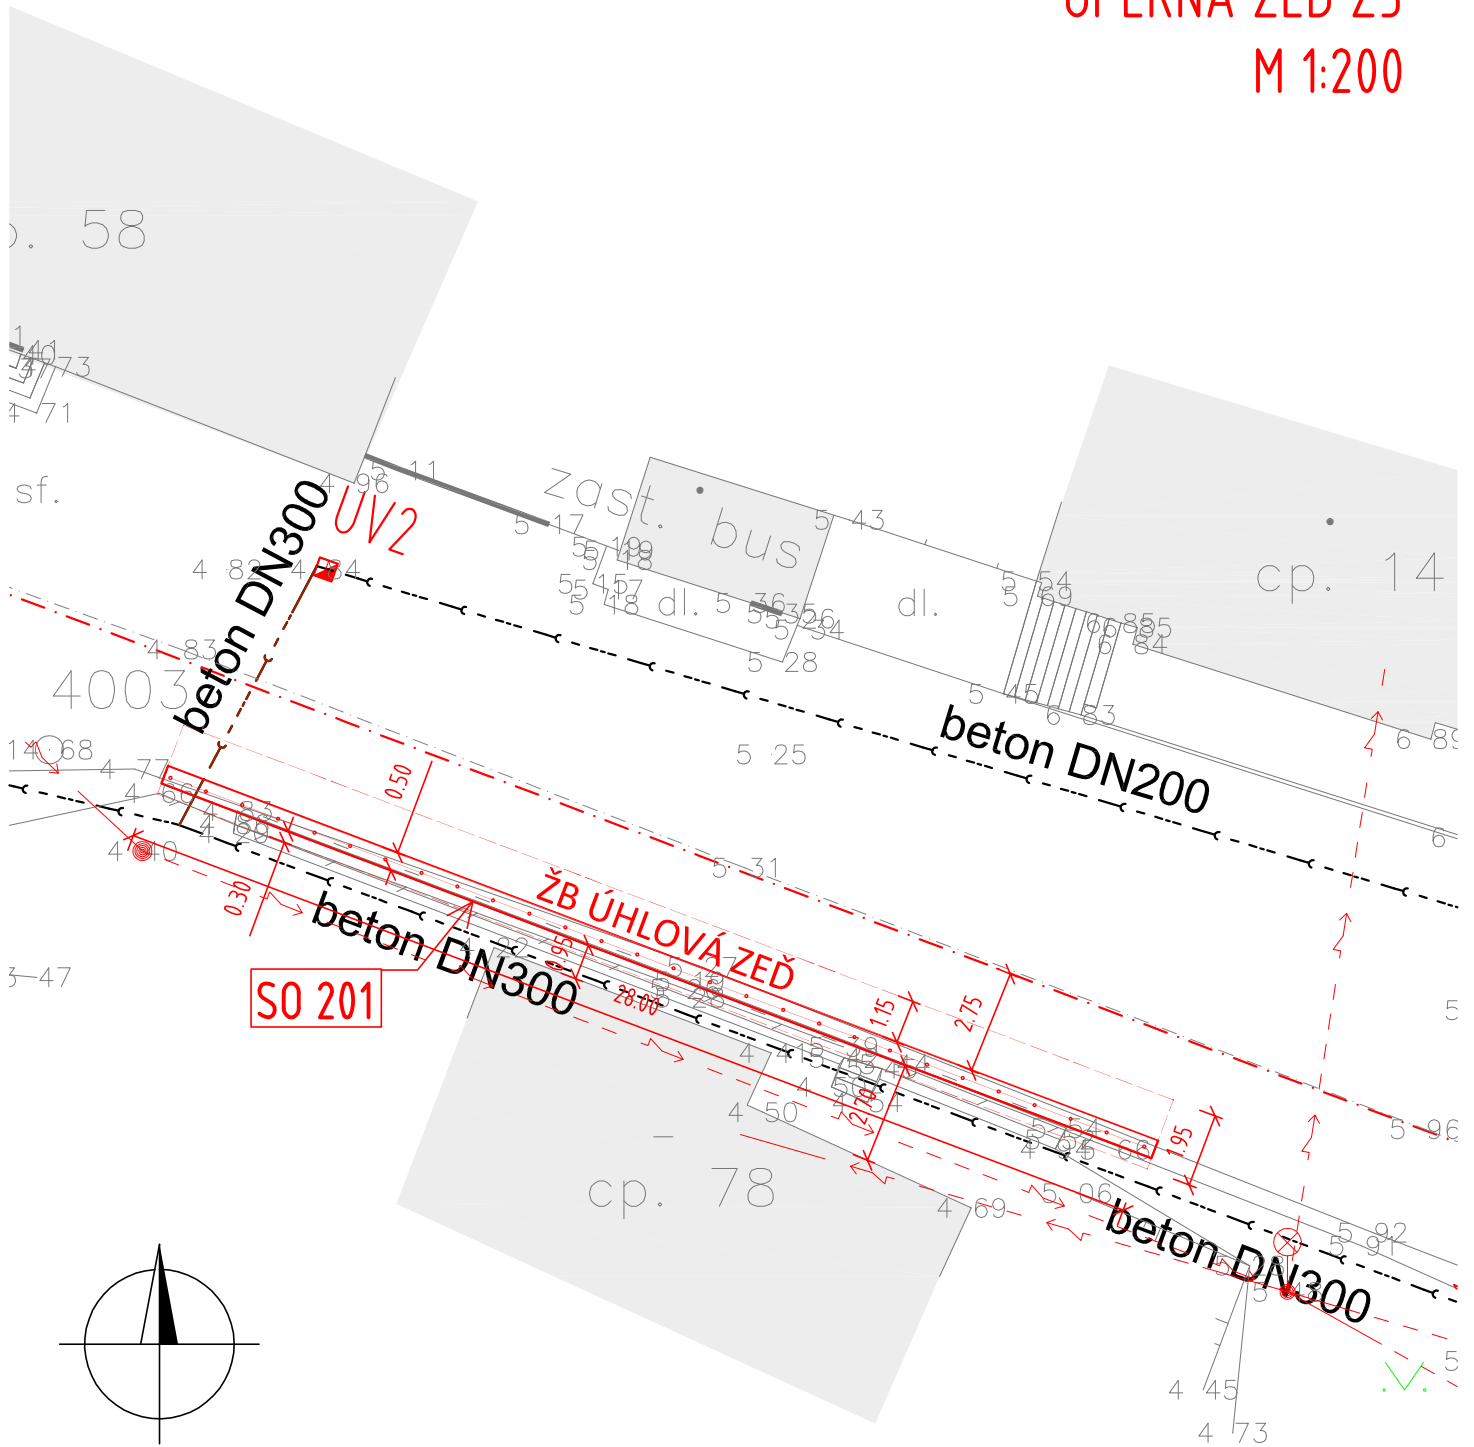

VZOROVÝ PŘÍČNÝ ŘEZ PRŮTAHU SILNICE III/285 26 V PŘÍMÉ
OPĚRNÁ ZEď Z4
M 1:50

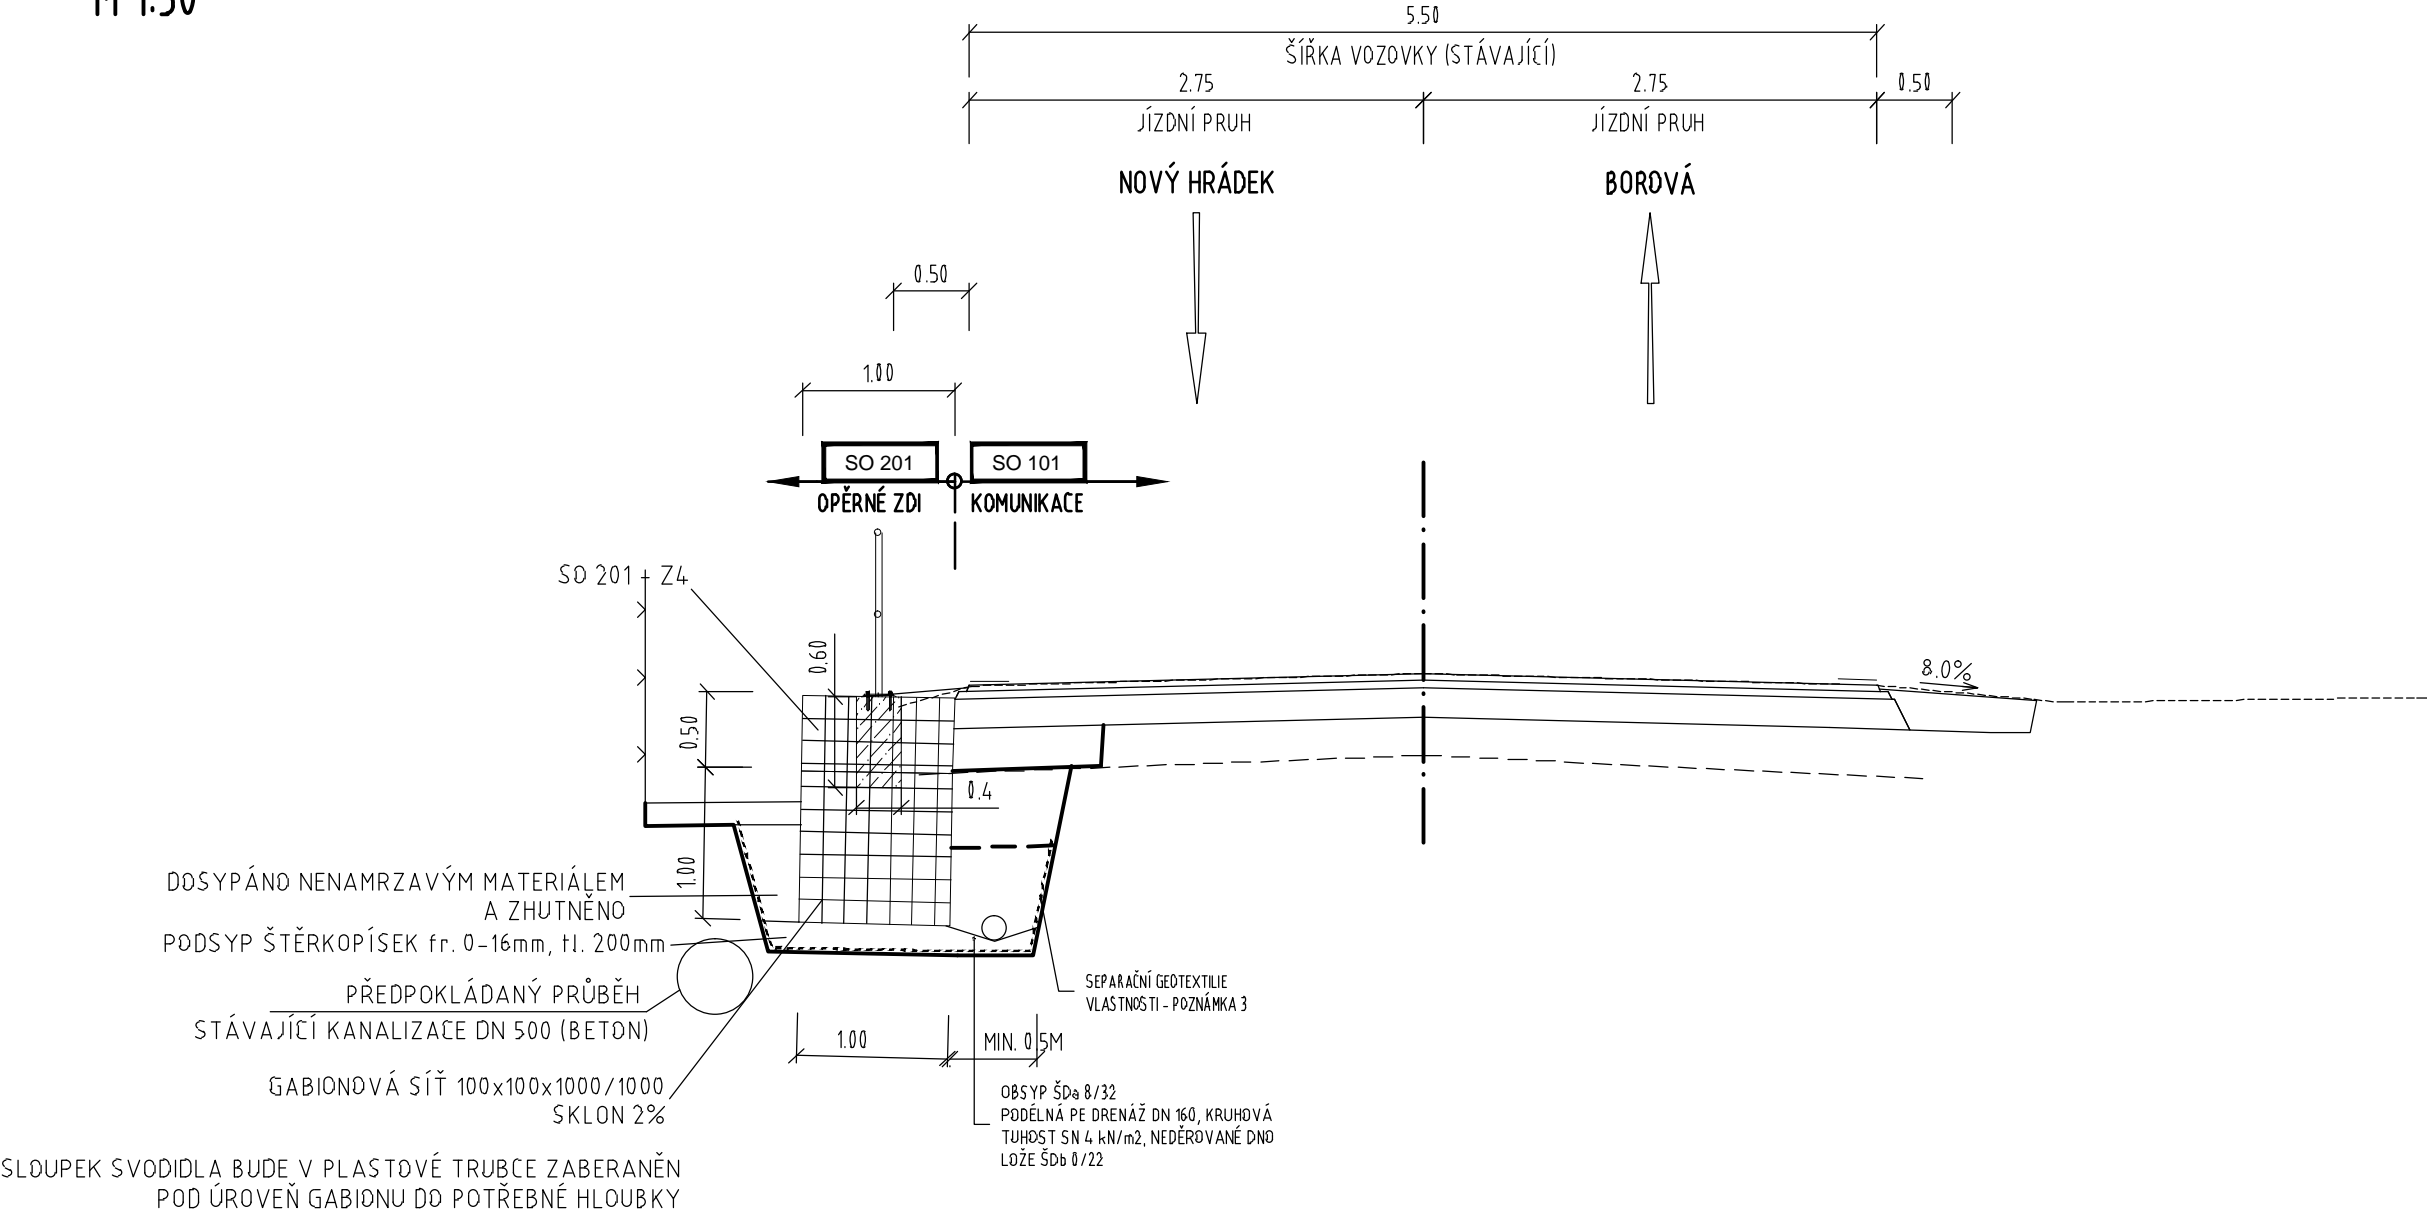

VZOROVÝ PŘÍČNÝ ŘEZ PRŮTAHU SILNICE III/285 26 V PŘÍMÉ
OPĚRNÁ ZEĎ Z5
M 1:50

