SILNICE III/28526 ROKOL–NOVÝ HRÁDEK–BOROVÁ, 2.ETAPA

SITUACE POZEMNÍ KOMUNIKACE – BOROVÁ, DÍL 2. ZE 2

USPOŘÁDÁNÍ PRŮTAHU SILNICE MO-7,0/30

M 1:500

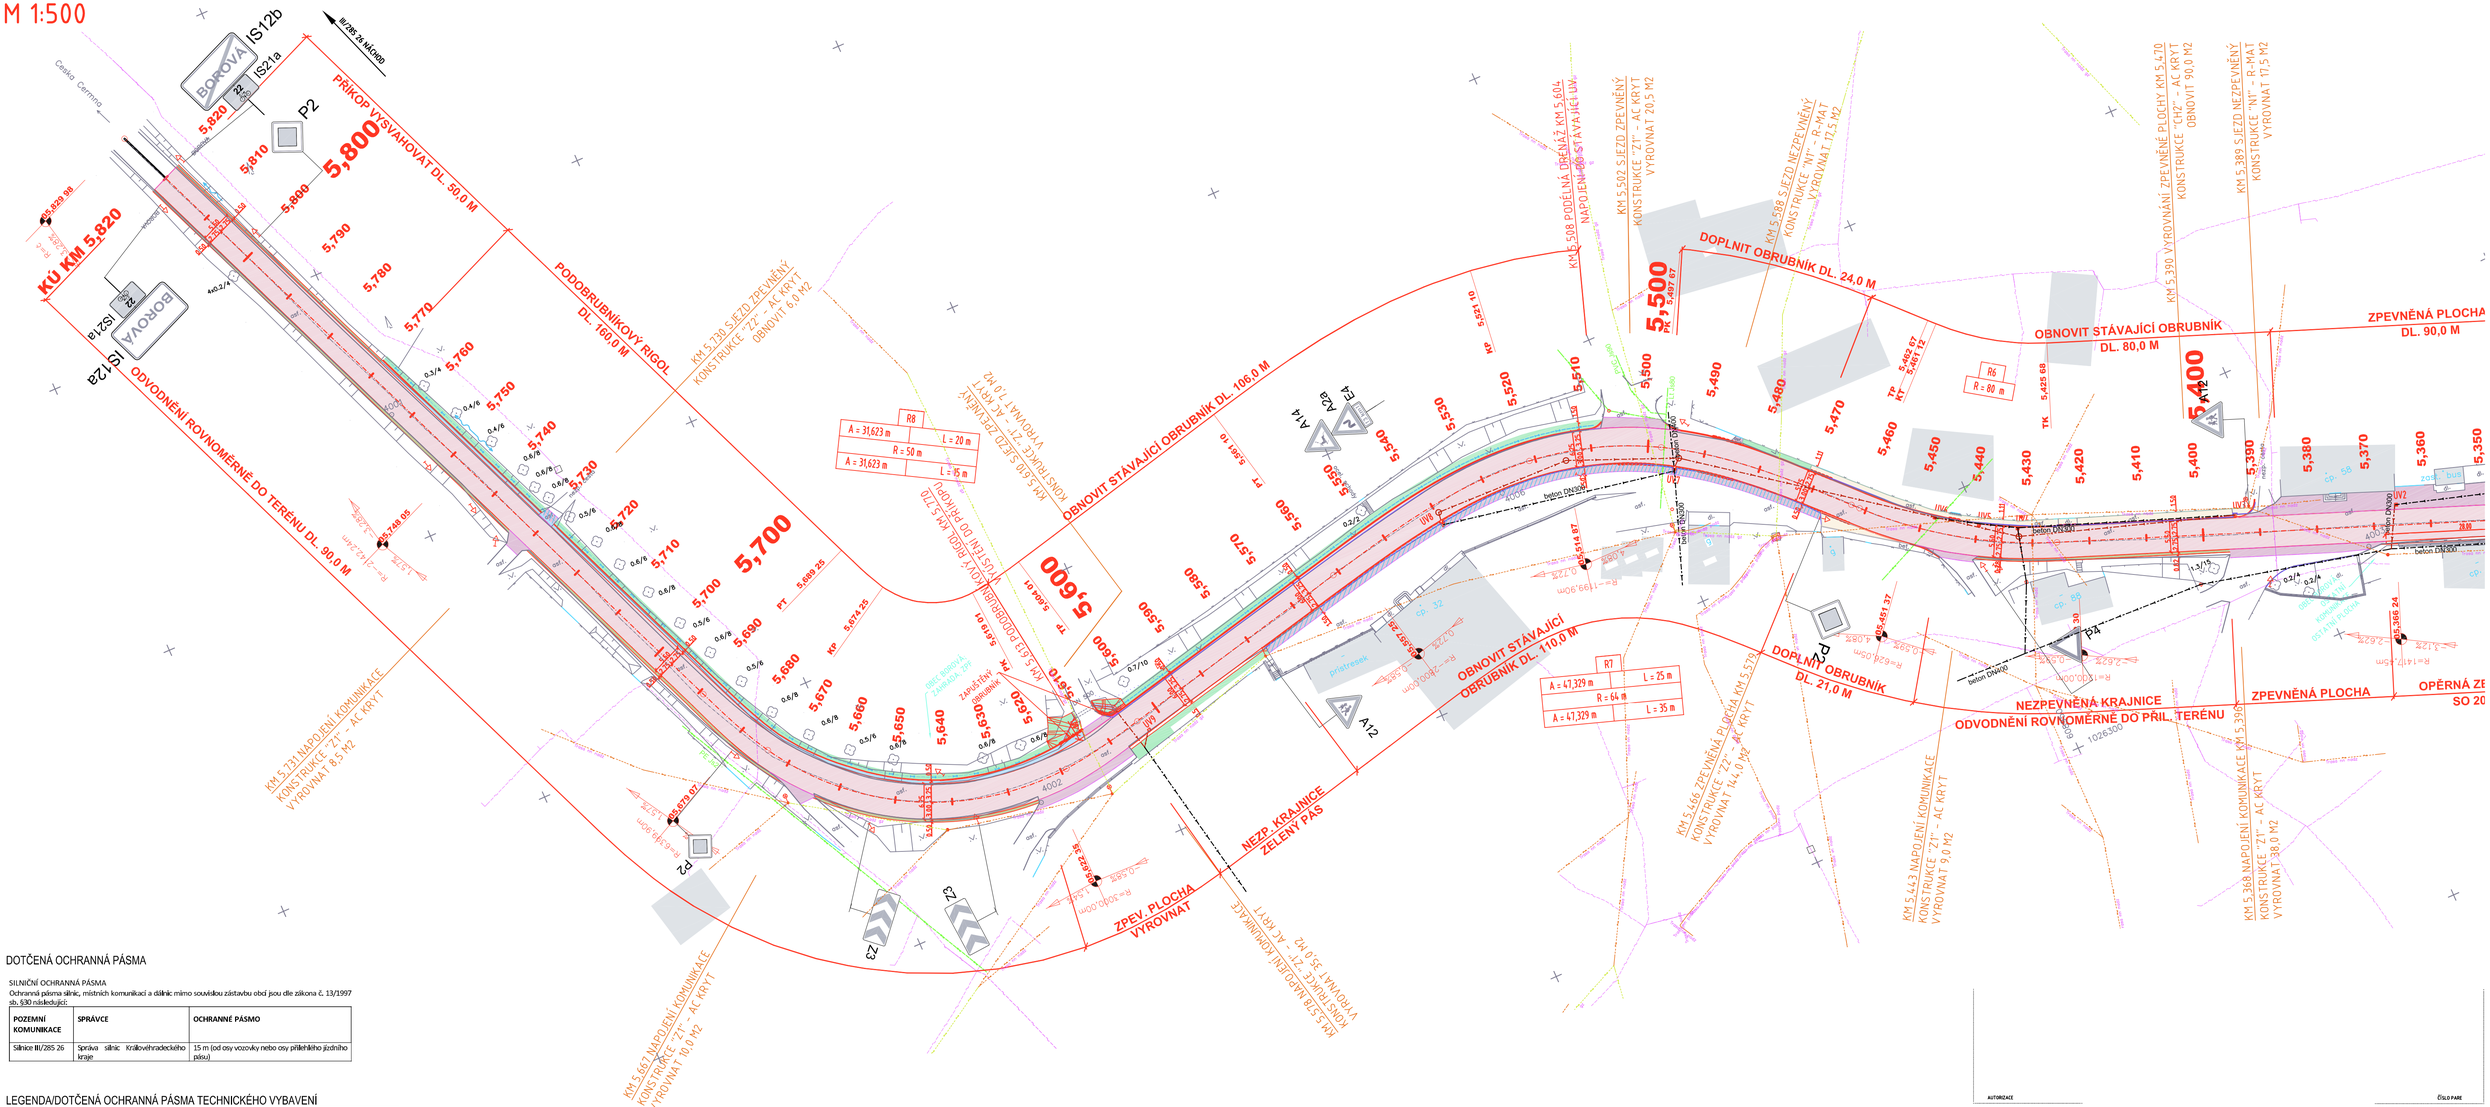

DOTČENÁ OCHRANNÁ PÁSMA

SILNIČNÍ OCHRANNÁ PÁSMA

Ochranná pásma silnic, místních komunikací a dálnic mimo souvislou zástavbu obcí jsou dle zákona č. 13/1997 sb. §30 následující:

POZEMNÍ KOMUNIKACE	SPRÁVCE	OCHRANNÉ PÁSMO
Silnice III/285 26	Správa silnic Královéhradeckého kraje	15 m (od osy vozovky nebo osy přilehlého jízdního pásu)

LEGENDA/DOTČENÁ OCHRANNÁ PÁSMA TECHNICKÉHO VYBAVENÍ

TYP VEDENÍ	SPRÁVCE/PROVOZOVATEL SÍTĚ	OCHRANNÉ PÁSMO
Nadzemní vedení NN do 1 kV	ČEZ Distribuce a. s.	Není chráněno ochranným pásmem.*
Podzemní vedení NN do 1 kV	ČEZ Distribuce a. s.	1 m po obou stranách krajního kabelu
Stanice do 52 kV - stožárová	ČEZ Distribuce a. s.	7 m od vnější hrany půdorysu stanice ve všech směrech
Nadzemní vedení VN do 35 kV	ČEZ Distribuce a. s.	7 m po stranách od krajního vodiče
Zaměřený průběh metalického nebo optického kabelu	Telefónica Czech Republic, a.s.	1,5 m po stranách krajního vedení
Kanalizace	Obec Borová	1,5 m od vnějšího líce stěny potrubí
Vodovod PVC Js90, Lt Js80, PE Js2''	Vodovody a kanalizace Náchod a. s.	1,5 m od vnějšího líce stěny potrubí
Nadzemní vedení - Veřejné osvětlení, rozhlas	Obec Borová	Není chráněno ochranným pásmem.*

*Nadzemní vedení nízkého napětí (do 1 kV) není chráněno ochranným pásmem. Při činnostech prováděných v jeho blízkosti (práce v blízkosti) je nutné dodržet vzdálenosti dané ČSN EN 50110-1 ed. 2.

Vypracoval	Vladimír Batka, Petr Rosa	GON HRADEC KRÁLOVÉ, a.s.	Zemědělská 897 500 03 HRADEC KRÁLOVÉ tel. 495407490
Kreslil	Vladimír Batka, Petr Rosa		
Kontroloval	Petr Dittrich		
Obecní Úřad		ČÍSLO ZAKÁZKY	13 3168
AKCE	B O R O V Á komunikce – průtah obcí	ČÍS.OBJEDNÁVKY	
		SOUŘ. SYSTÉM	S–JTSK
		ZAMĚŘENO	prosinec 2013
	M A P O V Ý P O D K L A D	DATUM	20.12.2013
		FORMÁT A4	
Objednavatel	DiK Hradec Králové s.r.o.	VÝŠKOVÝ SYSTÉM Bpv	MĚŘÍTKO 1:500 PŘÍLOHA

POZNÁMKA - VYTYČENÍ INŽENÝRSKÝCH SÍTÍ

Poloha stávajících inženýrských sítí je v situaci zakreslena pouze orientačně. Před zahájením zemních prací musí být ověřena a zaktualizována poloha všech inženýrských sítí procházejících prostorem staveniště. Následně bude provedeno vytýčení aktualizovaných inženýrských sítí za účasti jejích správců. O vytýčení tras technické infrastruktury bude proveden zápis.

LEGENDA - NÁVRH

- OSA VYTYČENÍ
- CHODNÍKOVÝ OBRUBNÍK - PODSTUPNICE S VÝŠKOVÝM ROZDÍLEM DLE SITUACE BETONOVÝ - 12-15/30/100CM - POVRCH STANDARD - BARVA PŘÍRODNÍ
- CHODNÍKOVÝ OBRUBNÍK - SNÍŽENÝ - PODSTUPNICE 2CM BETONOVÝ - 12-15/25/100CM - POVRCH STANDARD - BARVA PŘÍRODNÍ
- UVI — ULIČNÍ DEŠŤOVÁ VPUSŤ S KALOVOU PROHLUBNÍ A KOŠEM NA SPLAVENINY; PLAST MŘÍŽ 160x500x500MM, TŘ. ZAT. D400, ODVODŇOVACÍ POTRUBÍ DN150 SN16
- Š3 — ŠACHTA KANALIZAČNÍ; MONOLITICKÉ DNO C30/37 XF4 POKLOP LITINA S ODVĚTRÁNÍM, TŘ. ZAT. C250
- Š8 — STÁVAJÍCÍ ŠACHTA - PONECHAT
- TRATIVOD, POTRUBÍ DN160; MATERIÁL, STAVEBNÍ PROVEDENÍ VIZ. VZOROVÝ PŘÍČNÝ ŘEZ
- OBVOD STAVENIŠTĚ
- ŘÍZNÁ SPÁRA A ZALITÍ MOD. ŽÁLIVKOU
- 10% — SKLONOVÉ POMĚRY
- B28 — STÁVAJÍCÍ SVISLÉ DOPRAVNÍ ZNAČENÍ (V PŘÍPADĚ DEMONTÁŽE Z DŮVODU VÝSTAVBY SE POTÉ VRÁTÍ ZPĚT)

LEGENDA PLOCH - NÁVRH:

- VOZOVKA KONSTRUKCE "A" POVRCH ASFALTOBETON, RECYKLACE ZA STUDENA NA MÍSTĚ
- VOZOVKA KONSTRUKCE "Z1" POVRCH ASFALTOBETON; VÝŠKOVÉ VYROVNÁNÍ
- VOZOVKA KONSTRUKCE "Z2" POVRCH ASFALTOBETON; OBNOVENÍ ZPEVNĚNÉ PLOCHY
- VOZOVKA - KONSTRUKCE "CH2" POVRHC ASFALTOBETON; OBNOVENÍ ZPEVNĚNÉ PLOCHY
- VOZOVKA - KONSTRUKCE "N1" SJEZD NEZPEVNĚNÝ, POVRCH R-MAT; VÝŠKOVÉ VYROVNÁNÍ
- ZELENÝ PÁS, SVAHY
- NEZPEVNĚNÁ KRAJNICE
- DLÁŽDĚNÝ KRYT

AUTORIZACE

ČÍSLO PARE

ČÍSLO ZMĚNY	DATUM ZMĚNY	POPIS/OBSAH ZMĚNY	PODPIS

SILNICE III/28526 ROKOL – NOVÝ HRÁDEK – BOROVÁ, 2.ETAPA

název akce

SO 103 ČÁST III - III/285 26

stavební objekt

Královéhradecký kraj Pivovarské náměstí 1245 500 03 Hradec Králové objednatel	spolupráce
KÚ Nový Hrádek, Borová místo stavby	Královéhradecký kraj

DOPRAVNÍ INŽENÝRSKÁ KANCELÁŘ
Bozděchova 1668, 500 02 Hradec Králové
tel : 495 219 036, 495 212 647, fax : 495 221 677
e-mail : dik@dik - hk.cz, http : www.dik-hk.cz

SITUACE POZEMNÍ KOMUNIKACE - BOROVÁ, DÍL 2. ZE 2

výkres

1:500 měřítko

PDPS stupeň

ING. M. BURIANEC kontroloval		A002/14 číslo zakázky	**B.1.2**
ING. PAVEL ŘEHÁK zodpovědný projektant	ING. PAVEL ŘEHÁK hlavní inženýr projektu vedoucí projektant	02/2014 datum	číslo přílohy