



PODHLÉD 1 - M 1:25

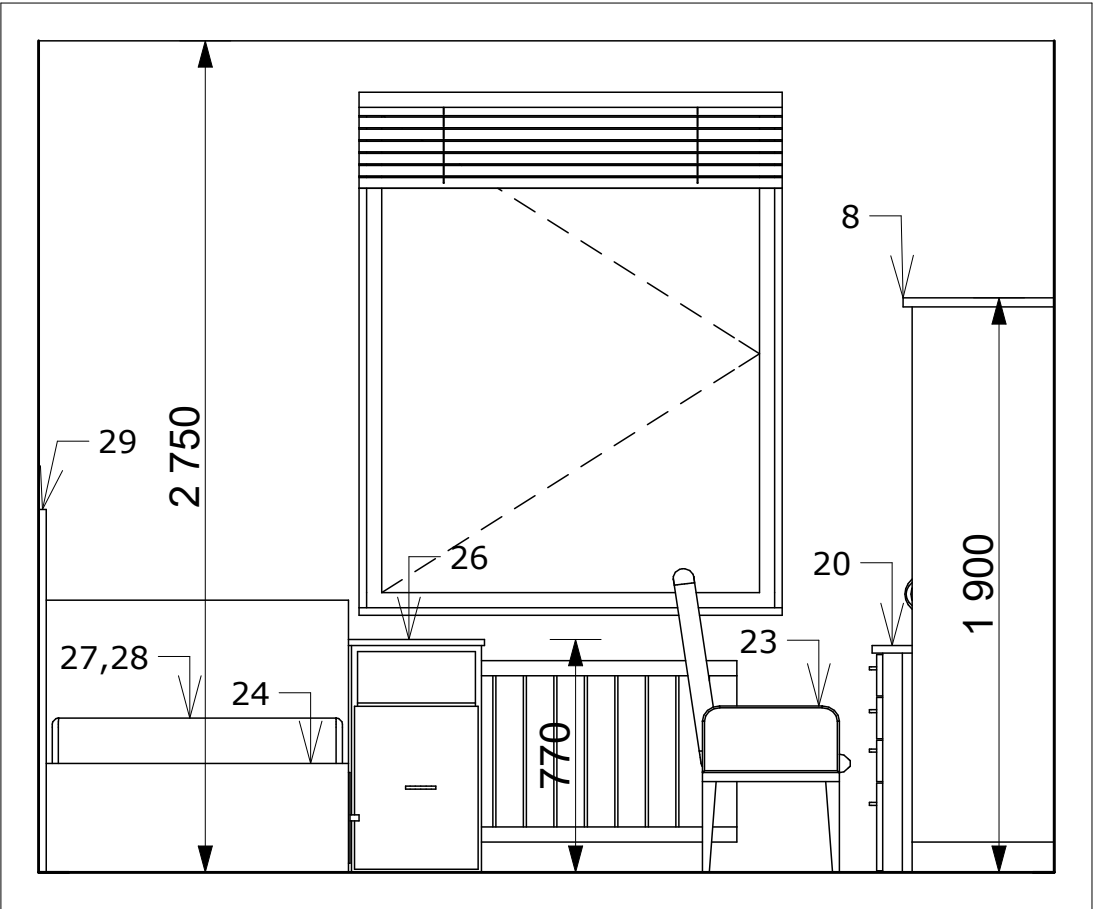


INTERIRÉROVÝ POHLED IP-01


PŮDORYS  
TYPICKÝ POKOJ 1.NP  
M 1:50

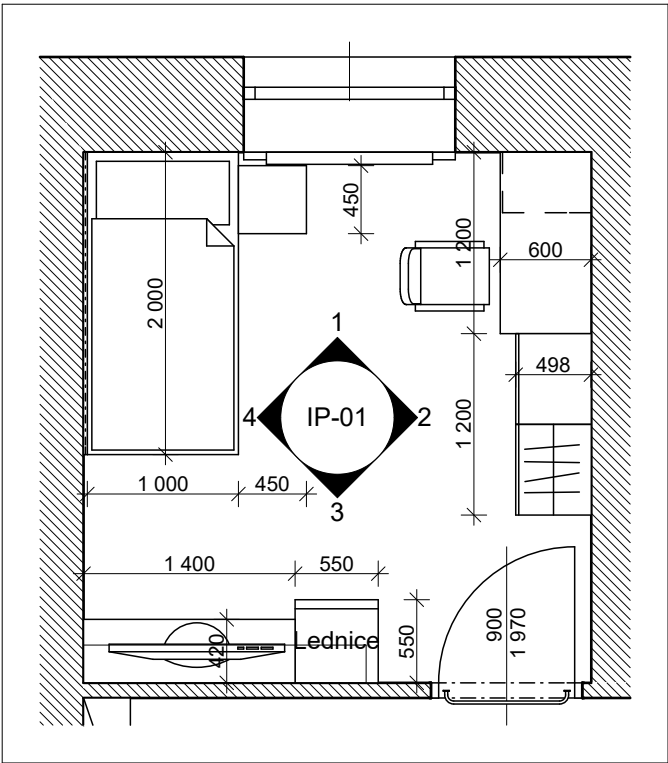


PODHLÉD 2 - M 1:25

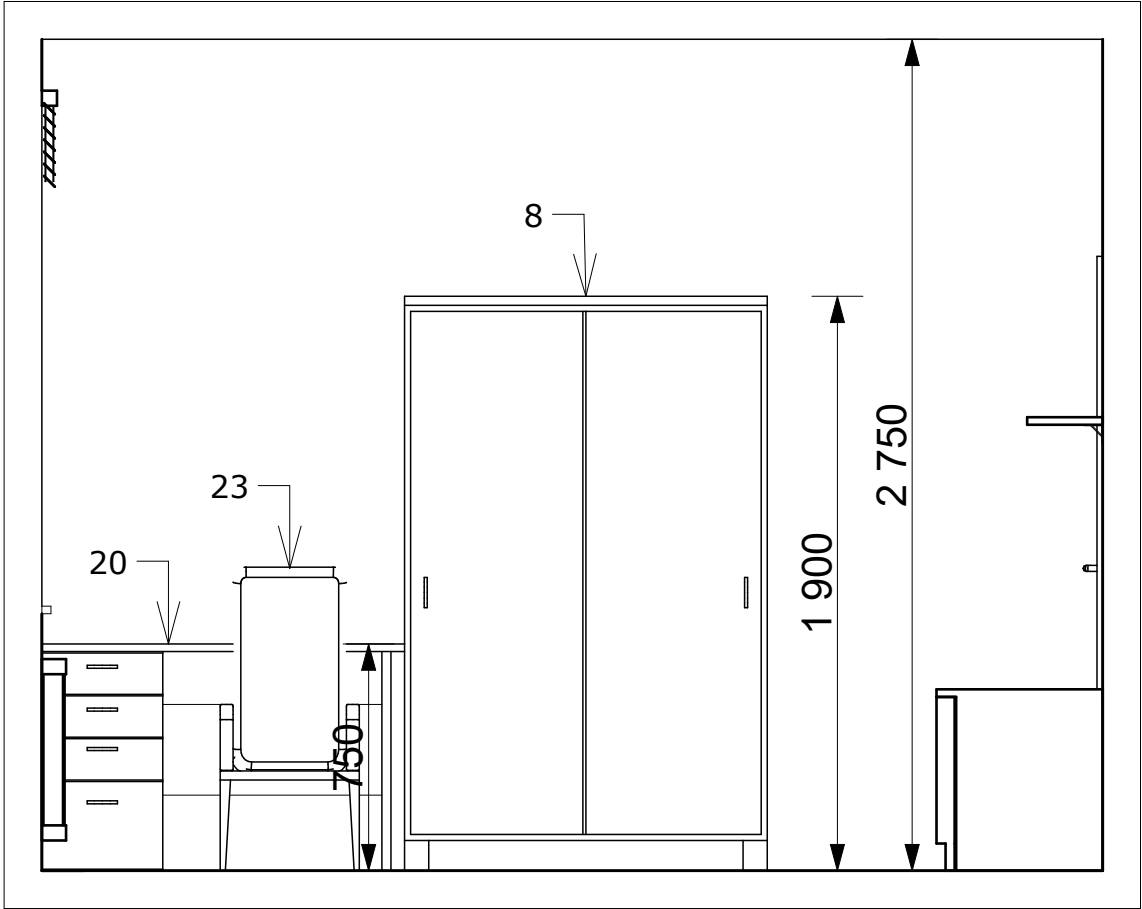

PODHLÉD 3 - M 1:25

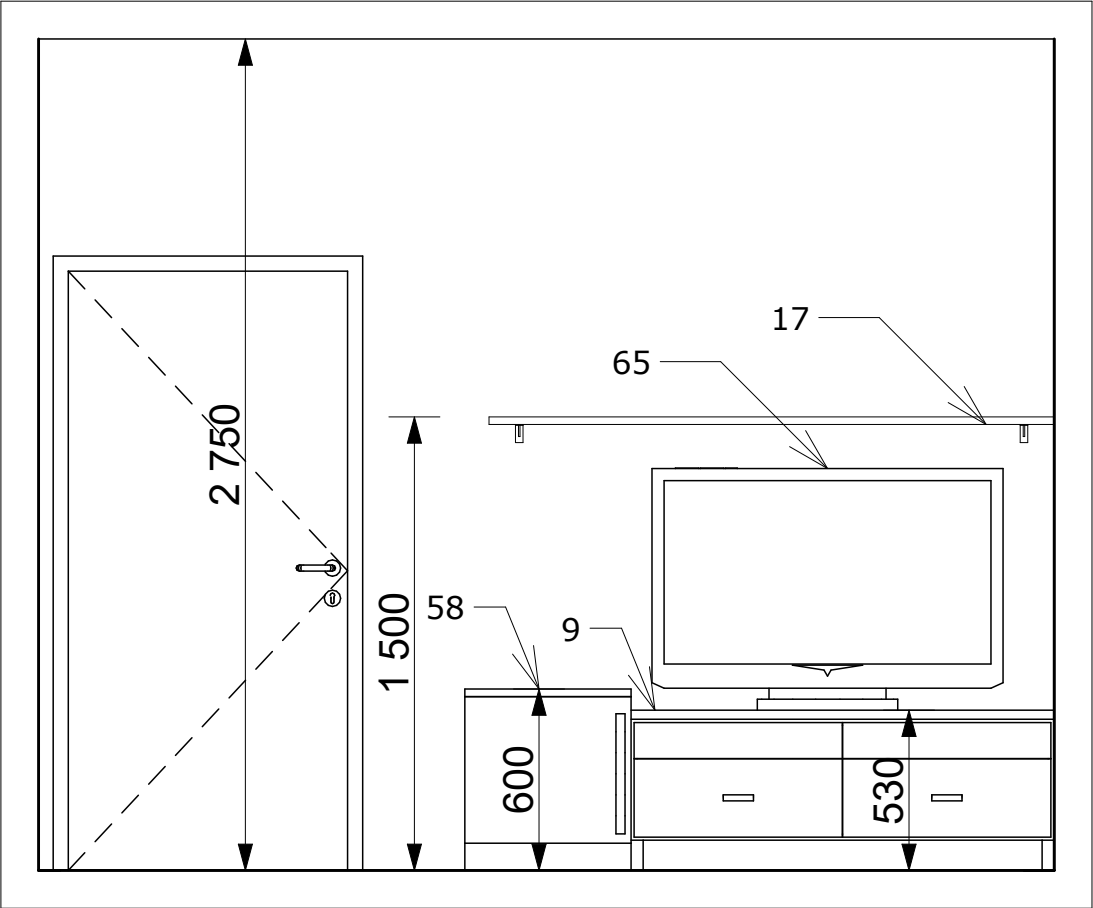


PODHLÉD 4 - M 1:25

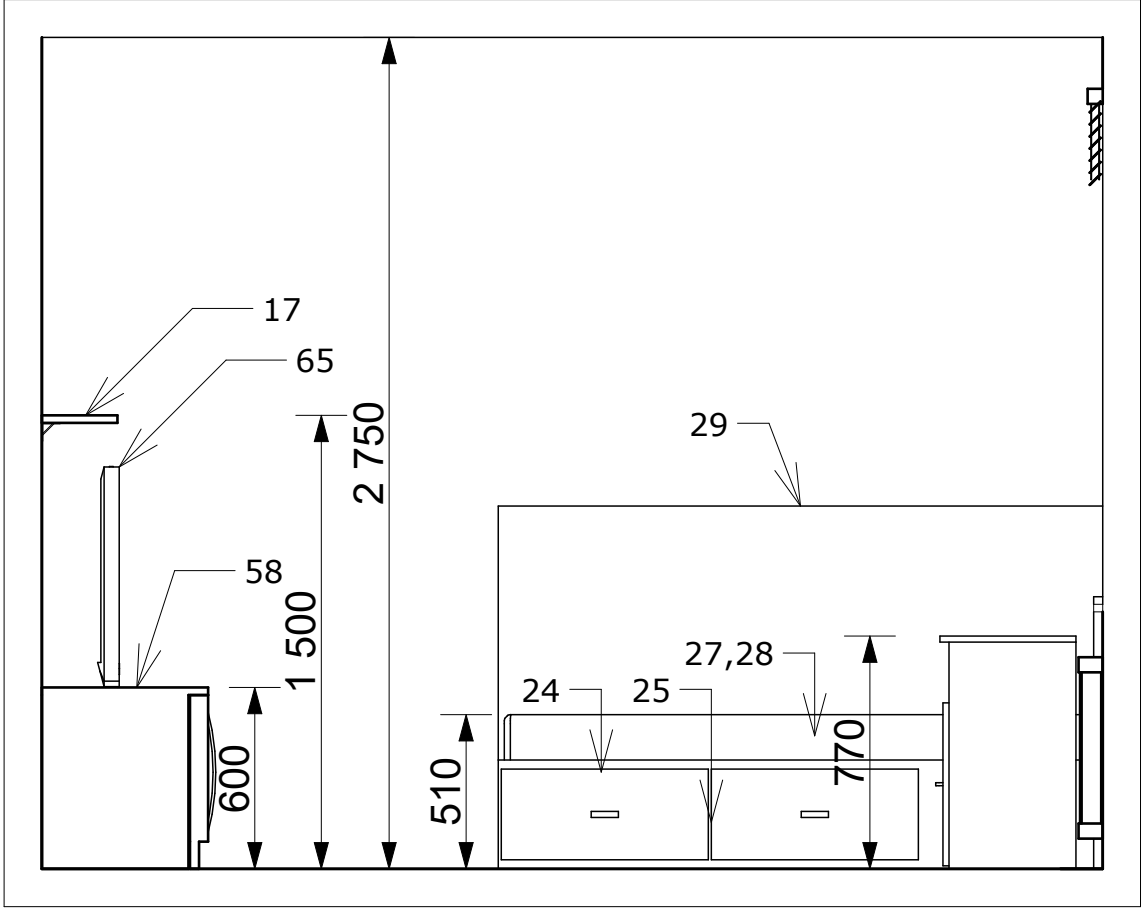


Poznámka:  
Celkové vybavené objektu je vyobrazeno ve výkresech jednotlivých podlaží.  
Interiér typických místností a rozmístění příslušného vybavení je zobrazen v  
interiérových pohledech (IP-XX). Interiérový pohled je vždy dělen na  
samostatné číslované pohledy na jednotlivé stěny. Směr pohledu určují  
vyobrazené šipky.  
Jednotlivé předměty jsou číselně označeny, jejich označení a příslušný popis  
je evidován v samostatném výpisu prvků interiéru.


PODHLÉD 1 - M 1:25

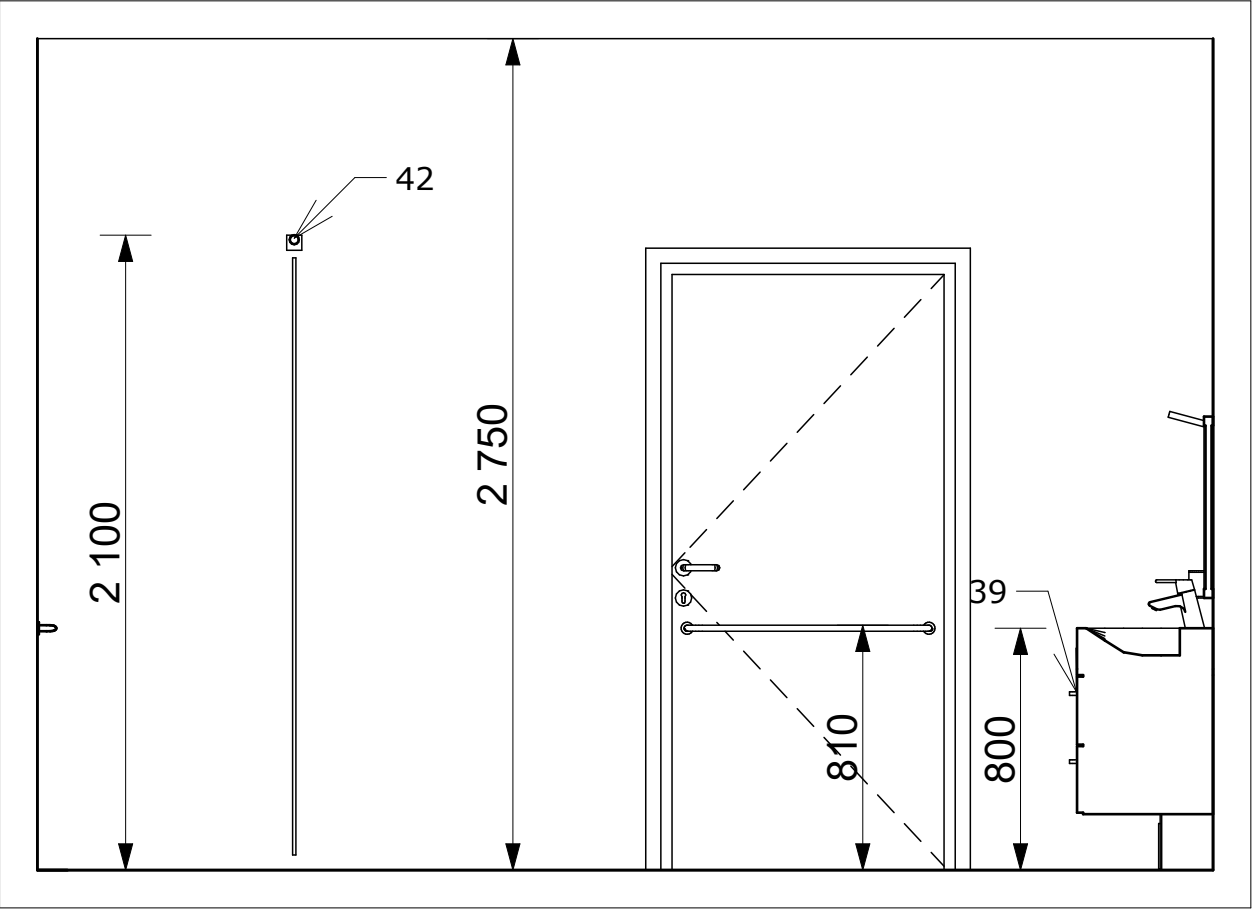

PODHLÉD 2 - M 1:25

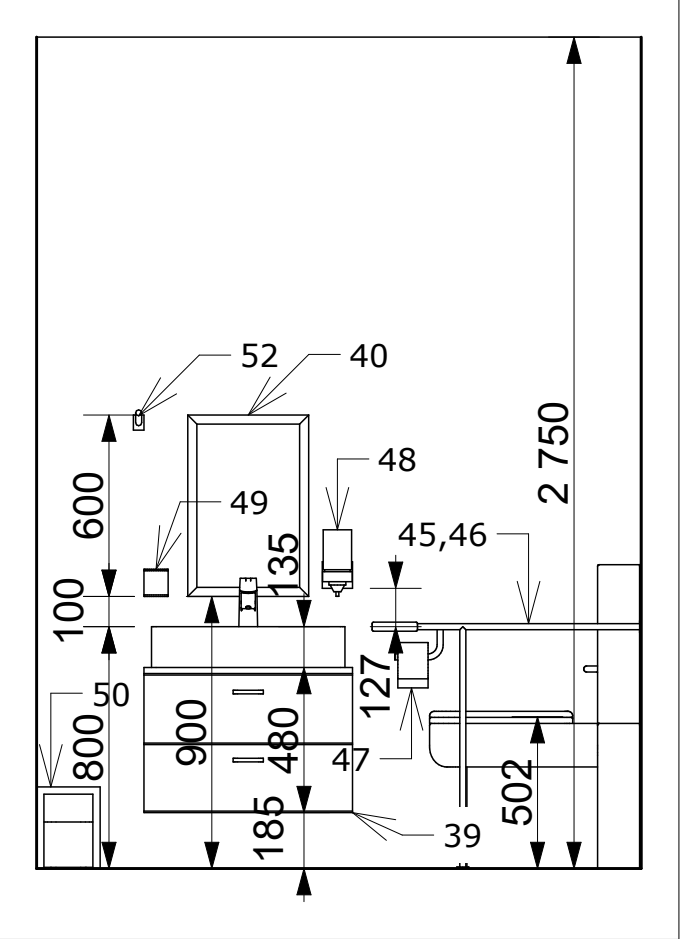


PODHLÉD 3 - M 1:25

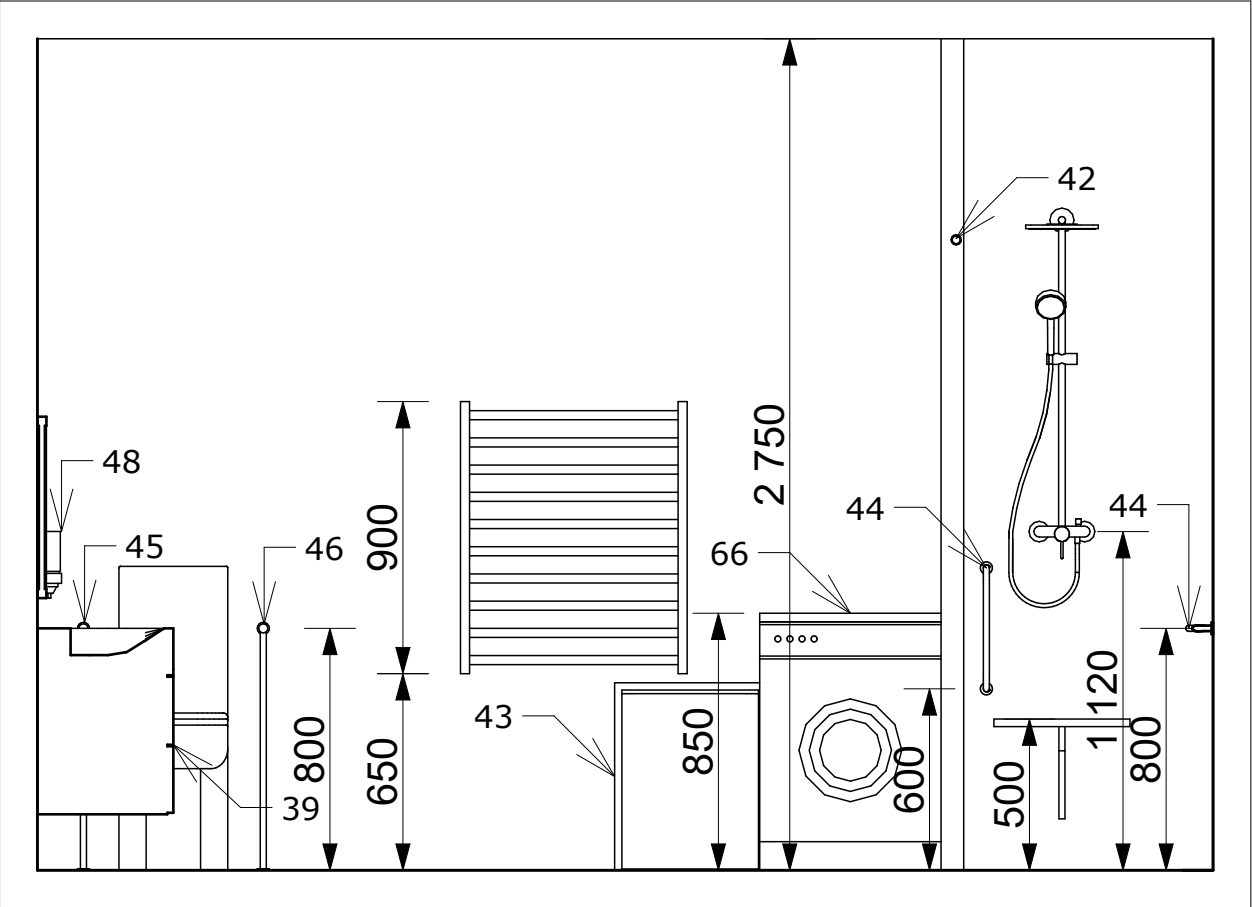


INTERIRÉROVÝ POHLED IP-02

PŮDORYS  
BEZBARIÉROVÁ KOUPELNA 1.NP  
M 1:50

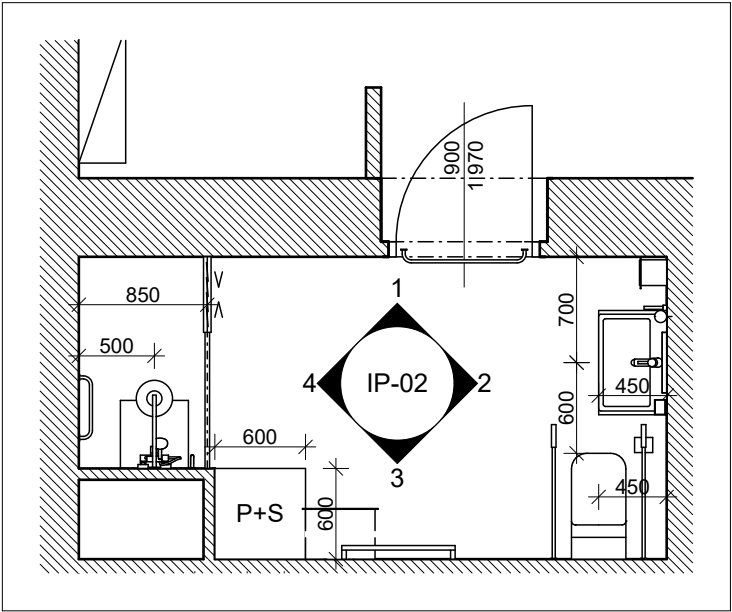


PODHLÉD 4 - M 1:25

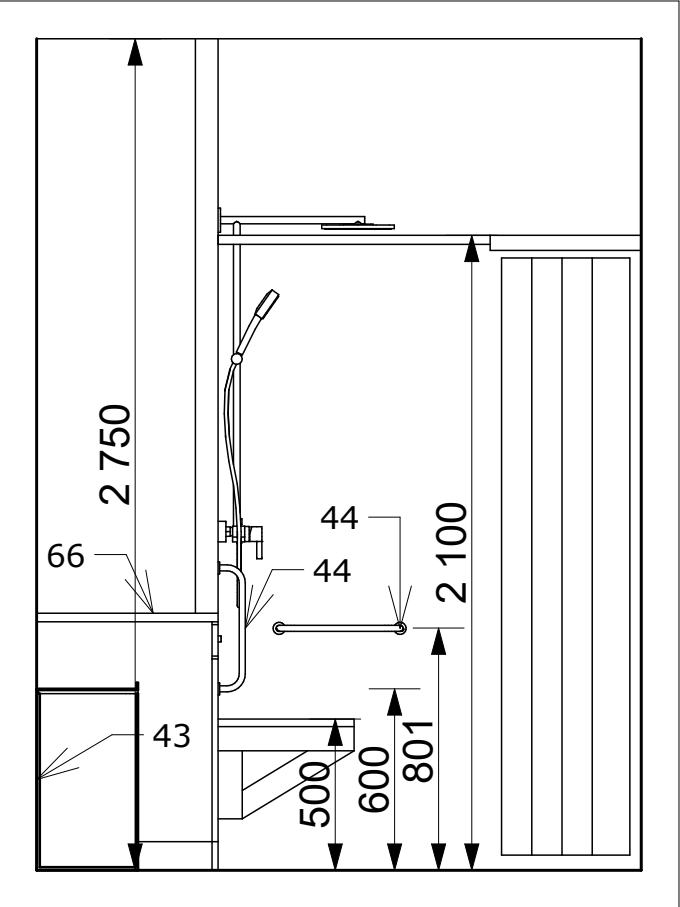


Poznámka:  
Celkové vybavené objektu je vyobrazeno ve výkresech jednotlivých podlaží.  
Interiér typických místností a rozmístění příslušného vybavení je zobrazen v  
interiérových pohledech (IP-XX). Interiérový pohled je vždy dělen na  
samostatné číslované pohledy na jednotlivé stěny. Směr pohledu určí  
vyobrazené šipky.  
Jednotlivé předměty jsou číselně označeny, jejich označení a příslušný popis  
je evidován v samostatném výpisu prvků interiéru.  
V případě, že v bytové jednotce bude umístěn klient na invalidním vozíku,  
nebudou namontovány spodní skříňky pod umyvadlo.

PODHLÉD 1 - M 1:25

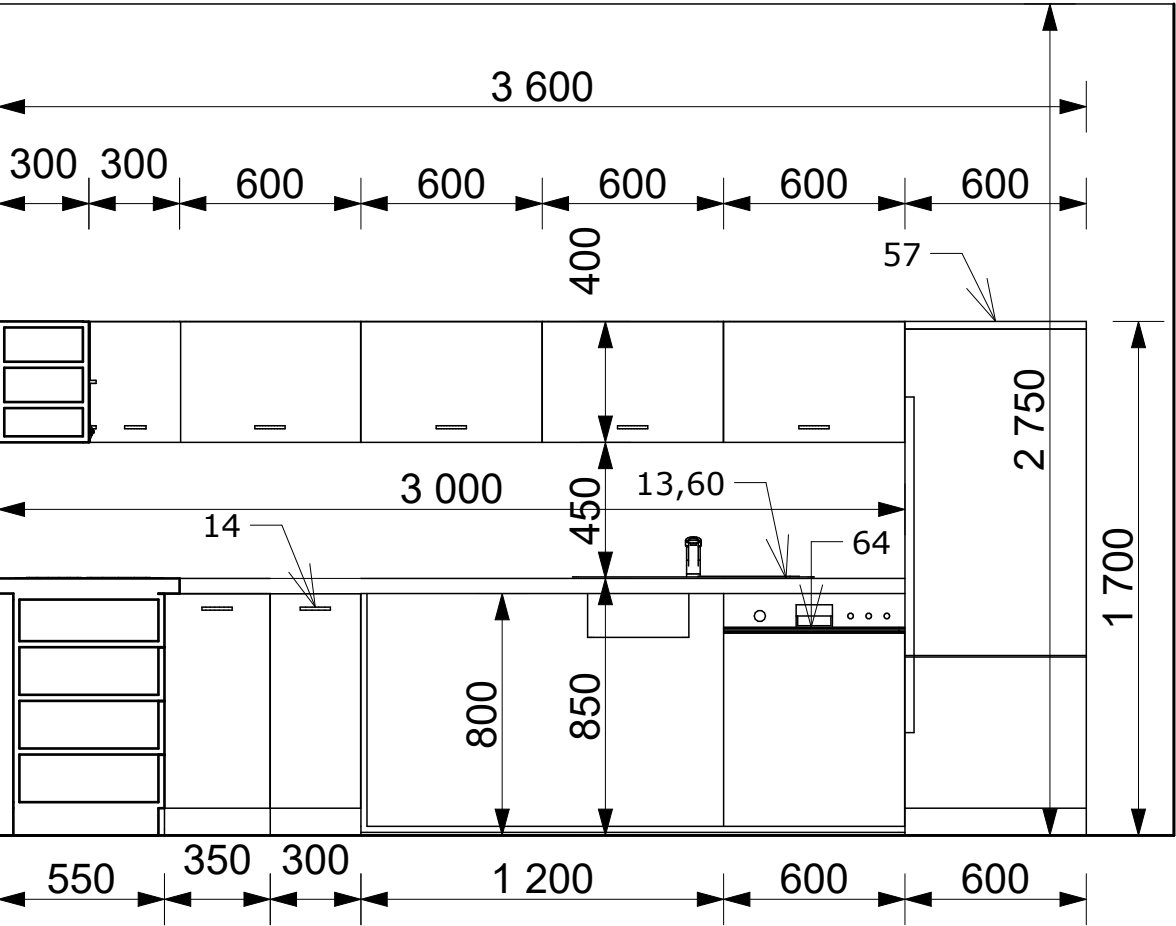


PODHLÉD 3 - M 1:25

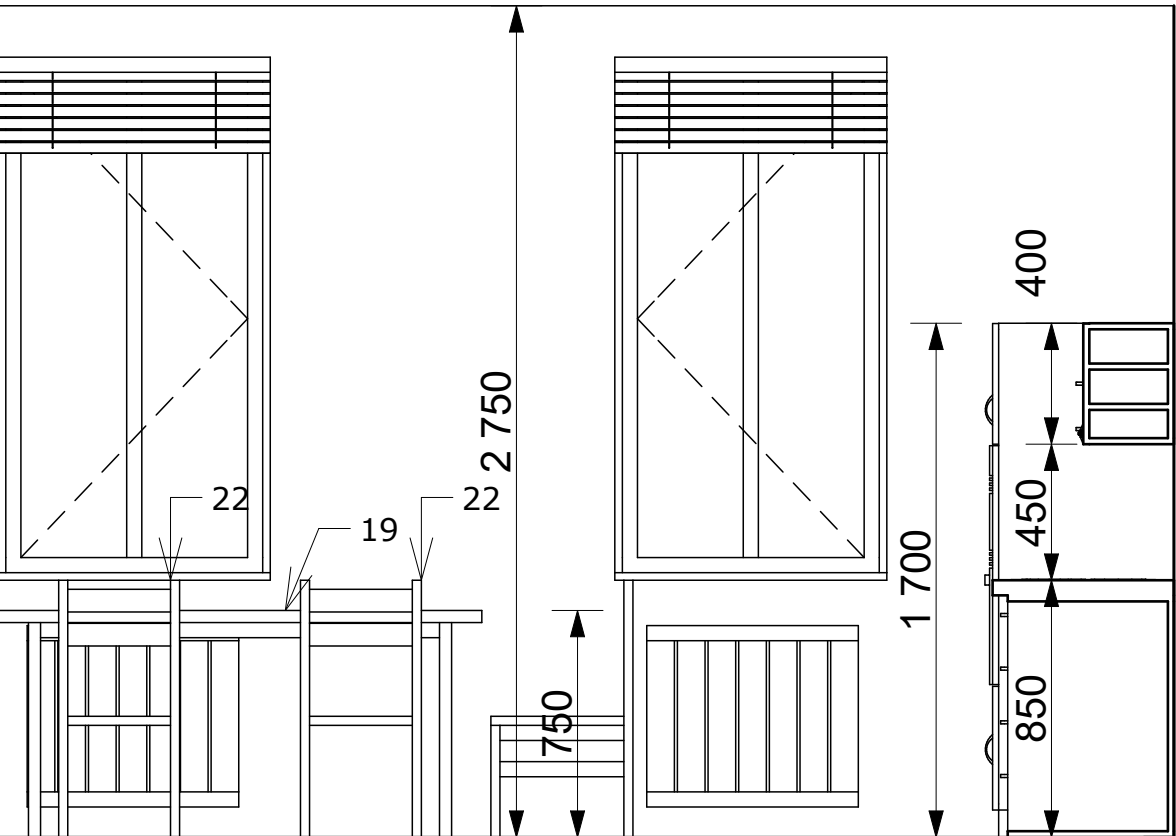


INTERIRÉROVÝ POHLED IP-03

PŮDORYS  
KUCHYŇSKÝ KOUT 1.NP  
M 1:50

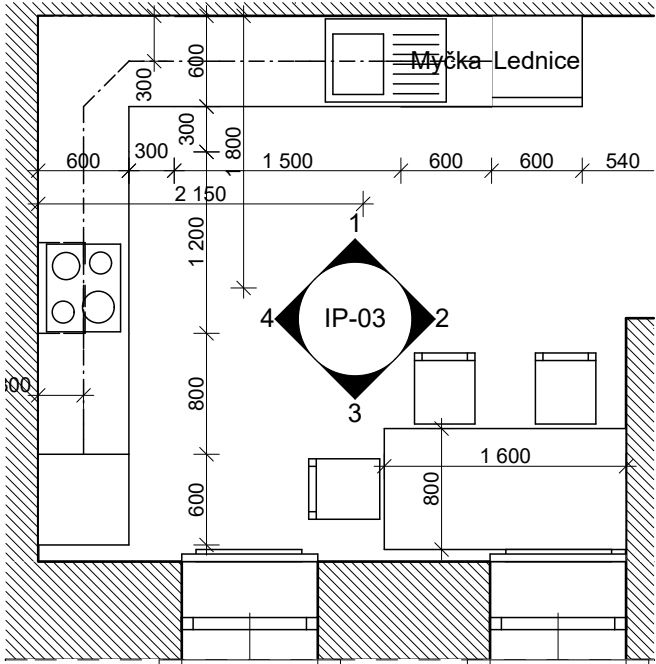


Poznámka:  
Celkové vybavené objektu je vyobrazeno ve výkresech jednotlivých podlaží.  
Interiér typických místností a rozmístění příslušného vybavení je zobrazen v interiérových pohledech (IP-XX). Interiérový pohled je vždy dělen na samostatné číslované pohledy na jednotlivé stěny. Směr pohledu určují vyobrazené šipky.  
Jednotlivé předměty jsou číselně označeny, jejich označení a příslušný popis je evidován v samostatném výpisu prvků interiéru. Kuchyňské linky, včetně vestavěných předmětů, jsou součástí architektonicko stavebního řešení a budou dodány v rámci realizace stavby, nikoli v rámci realizace vybavení interiéru.  
**TRUHLÁŘSKÝ VÝROBEK: KUCHYŇSKÁ SESTAVA T/02**


PODHLÉD 2 - M 1:25

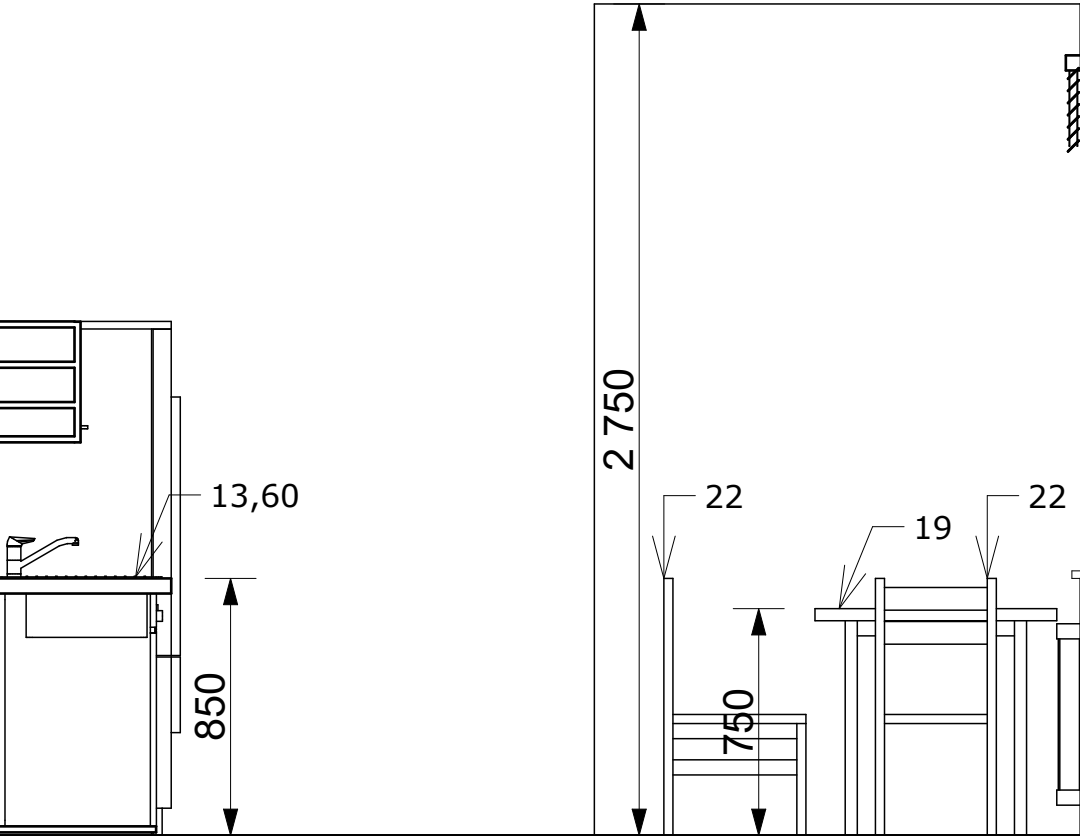


PODHLÉD 4 - M 1:25

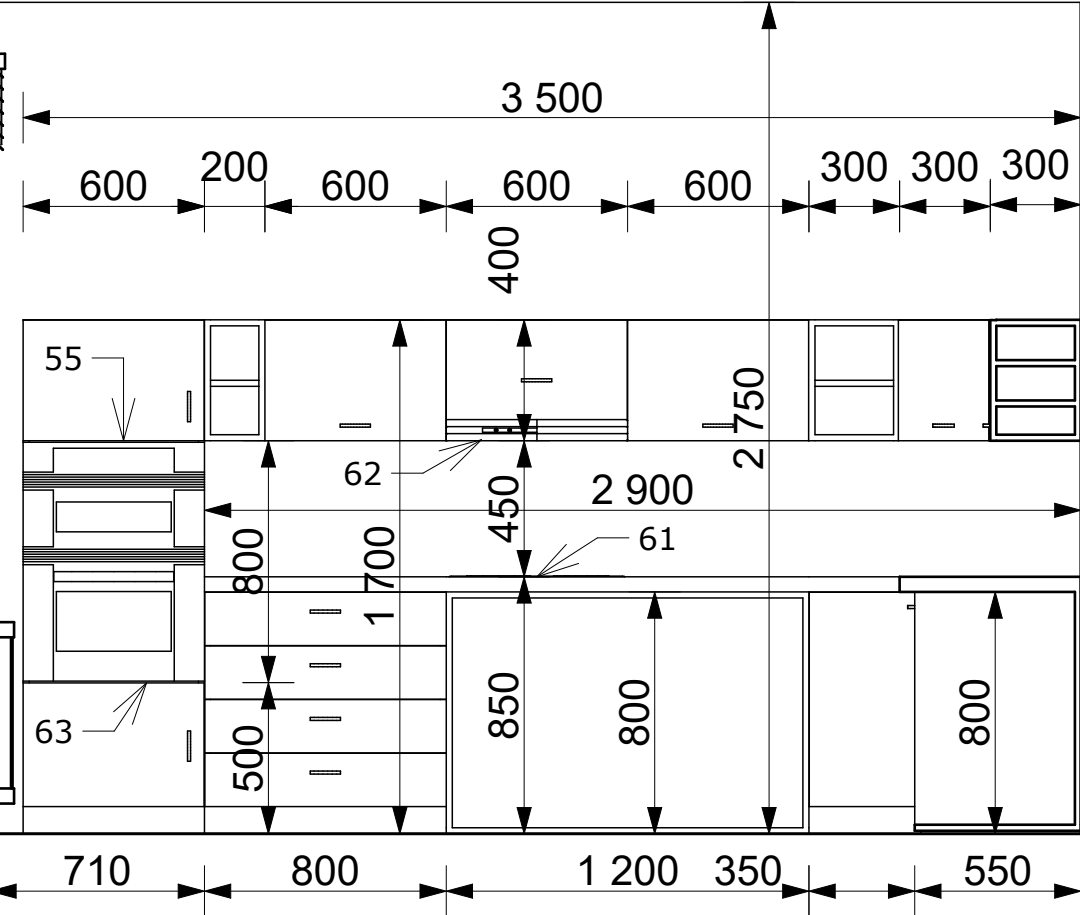


INTERIRÉROVÝ POHLED IP-04  
PŮDORYS - OBÝVACÍ POKOJ 1.NP  
M 1:50

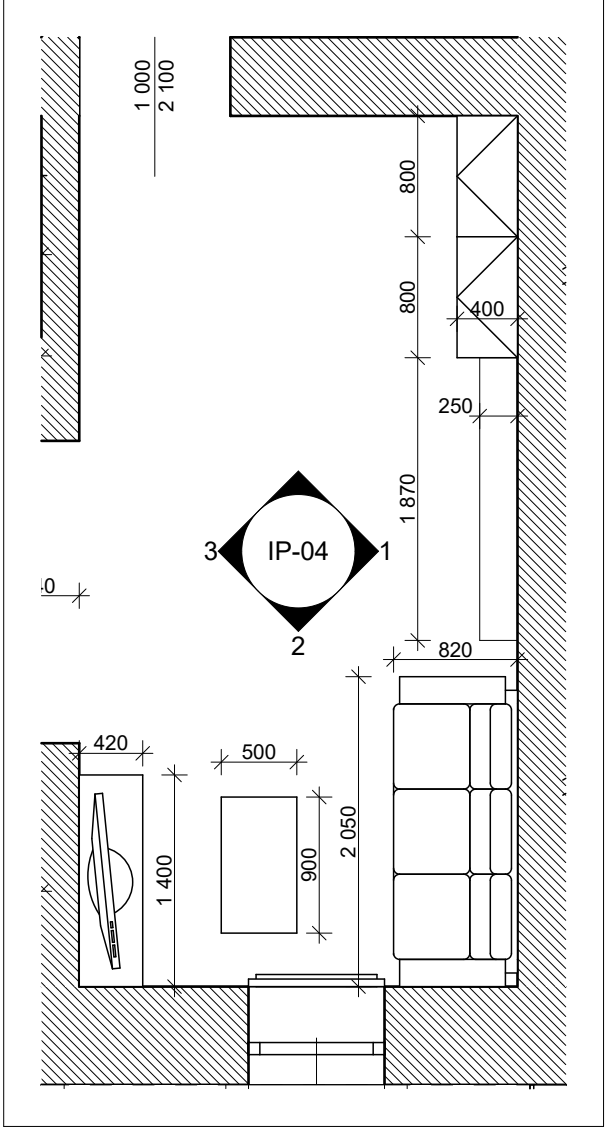


PODHLÉD 2 - M 1:25

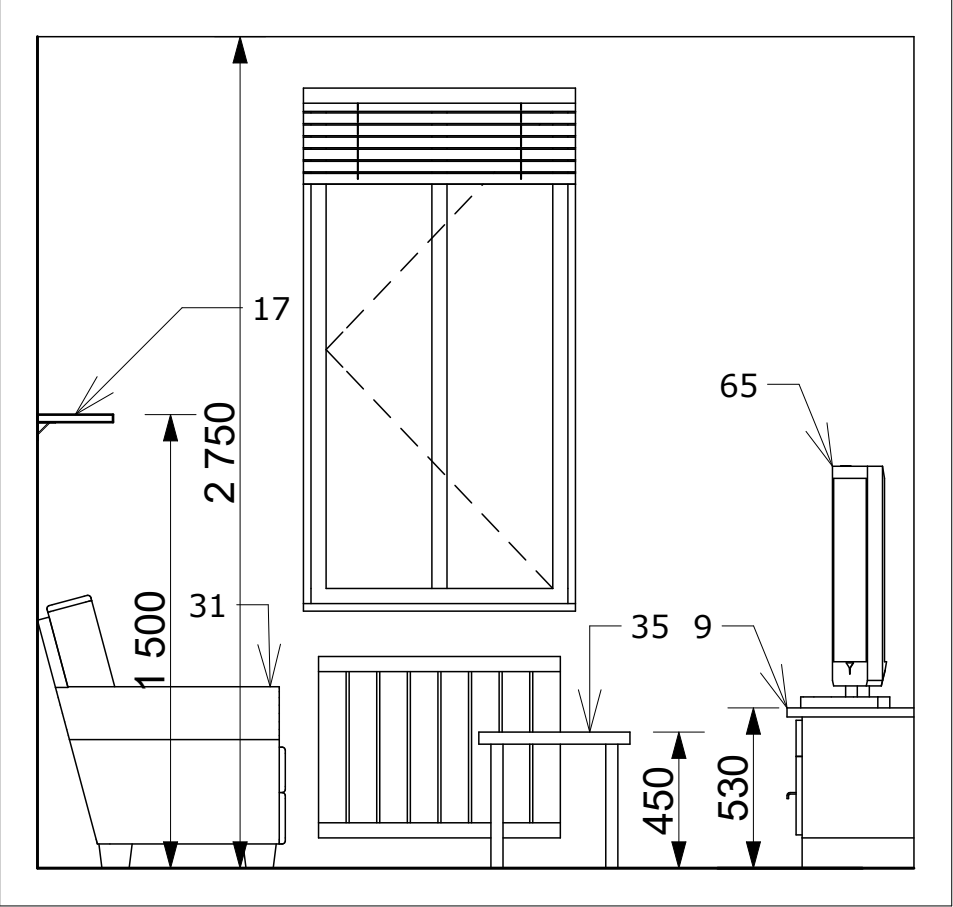

PODHLÉD 1 - M 1:25

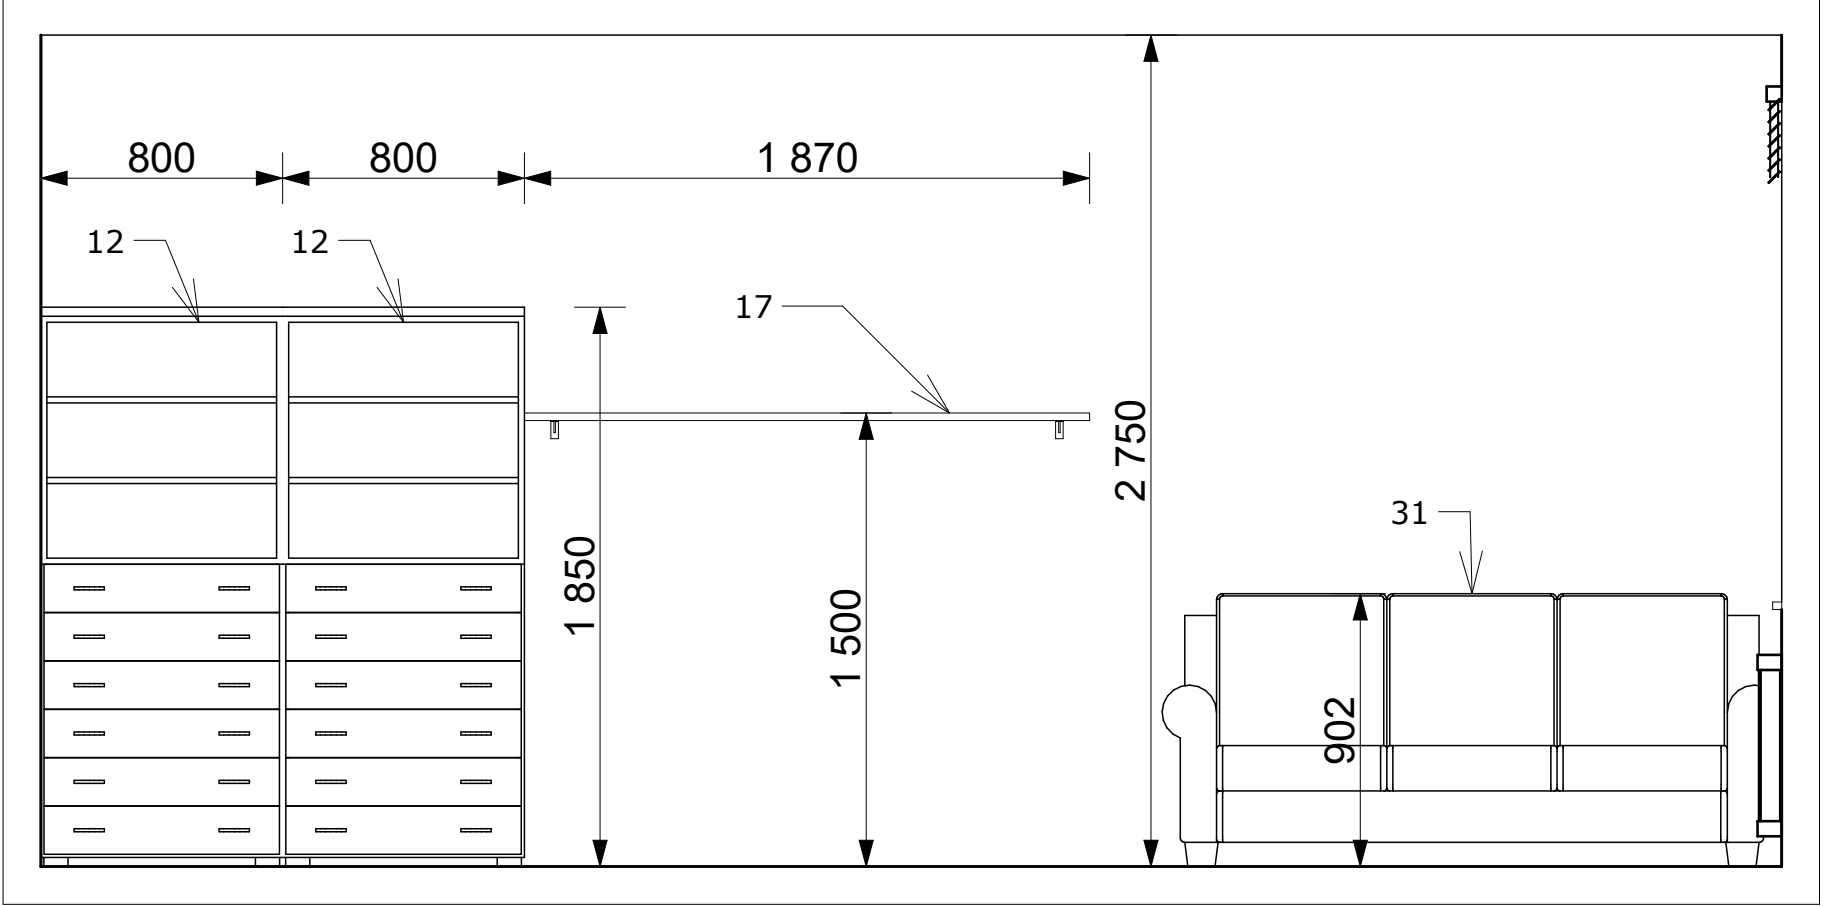


PODHLÉD 3 - M 1:25

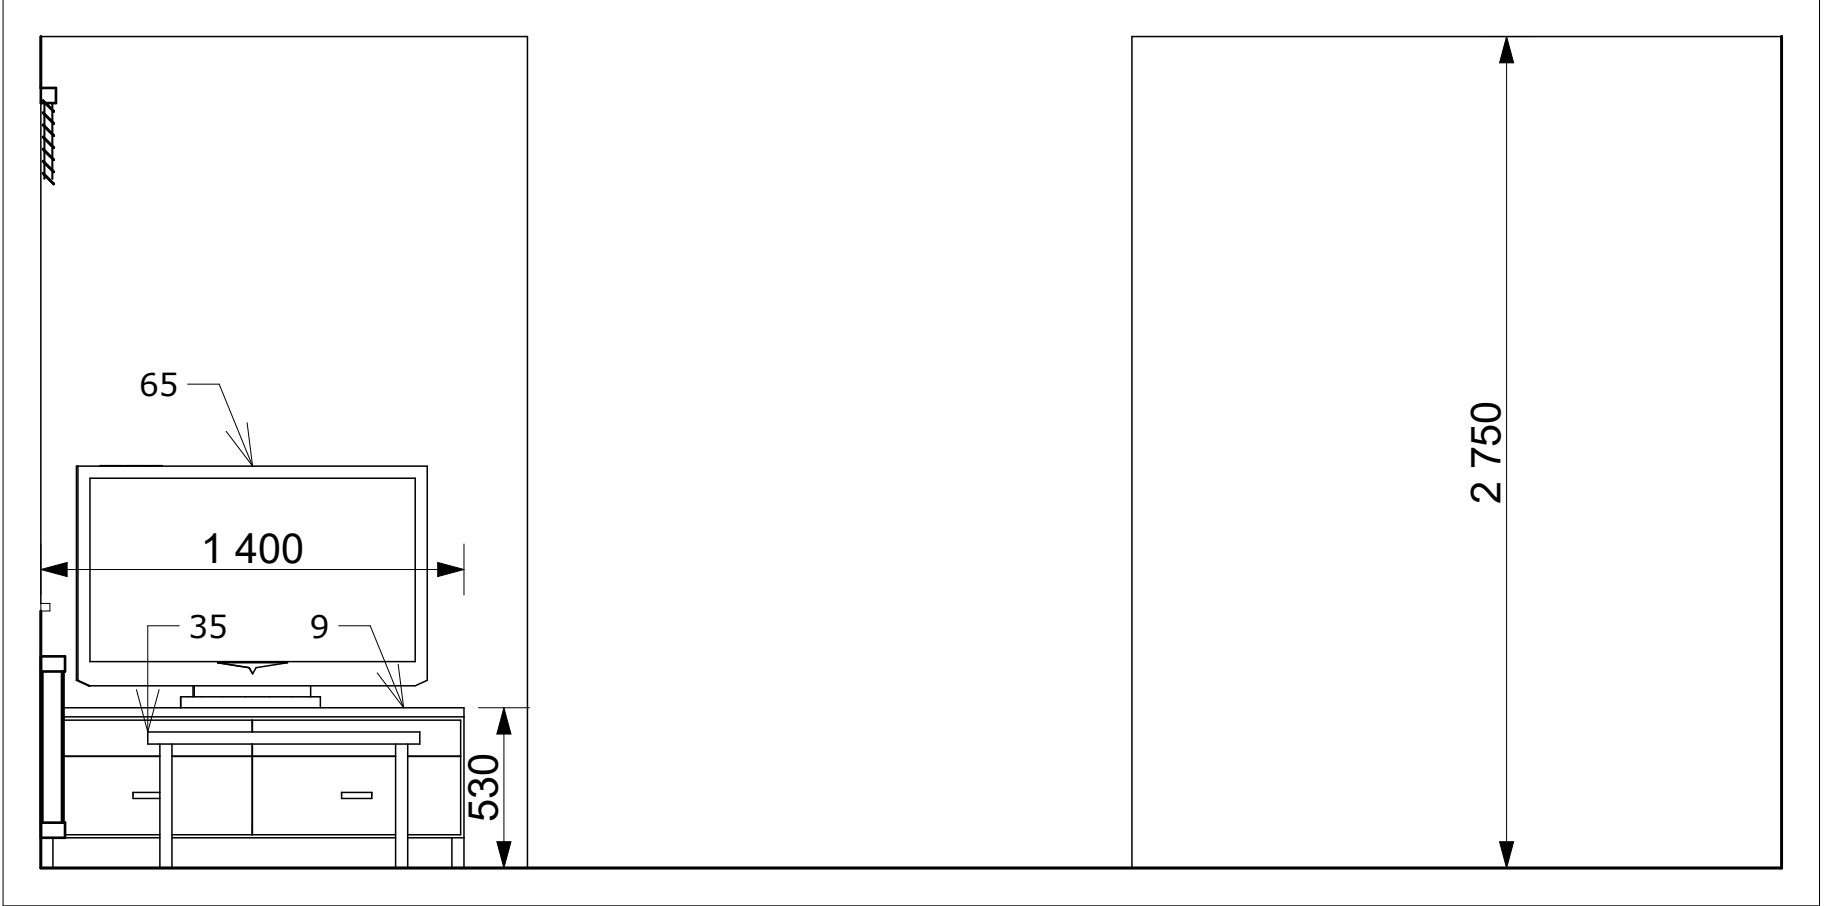


Poznámka:  
Celkové vybavené objektu je vyobrazeno ve výkresech jednotlivých podlaží.  
Interiér typických místností a rozmístění příslušného vybavení je zobrazen v interiérových pohledech (IP-XX). Interiérový pohled je vždy dělen na samostatné číslované pohledy na jednotlivé stěny. Směr pohledu určí vyobrazené šipky.  
Jednotlivé předměty jsou číselně označeny, jejich označení a příslušný popis je evidován v samostatném výpisu prvků interiéru.

INTERIRÉROVÝ POHLED IP-05


PŮDORYS - OBÝVACÍ POKOJ S KUCHYNÍ 1.NP  
M 1:50

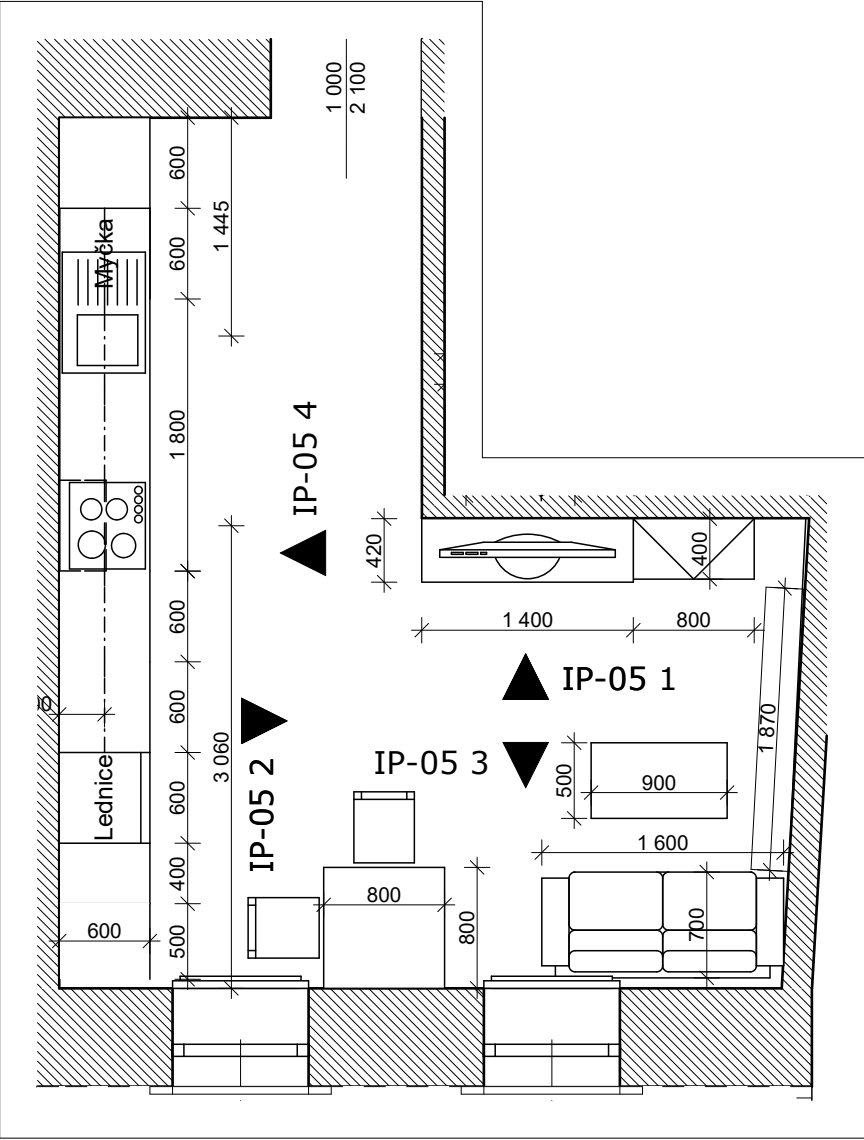


PODHLÉD 1 - M 1:30

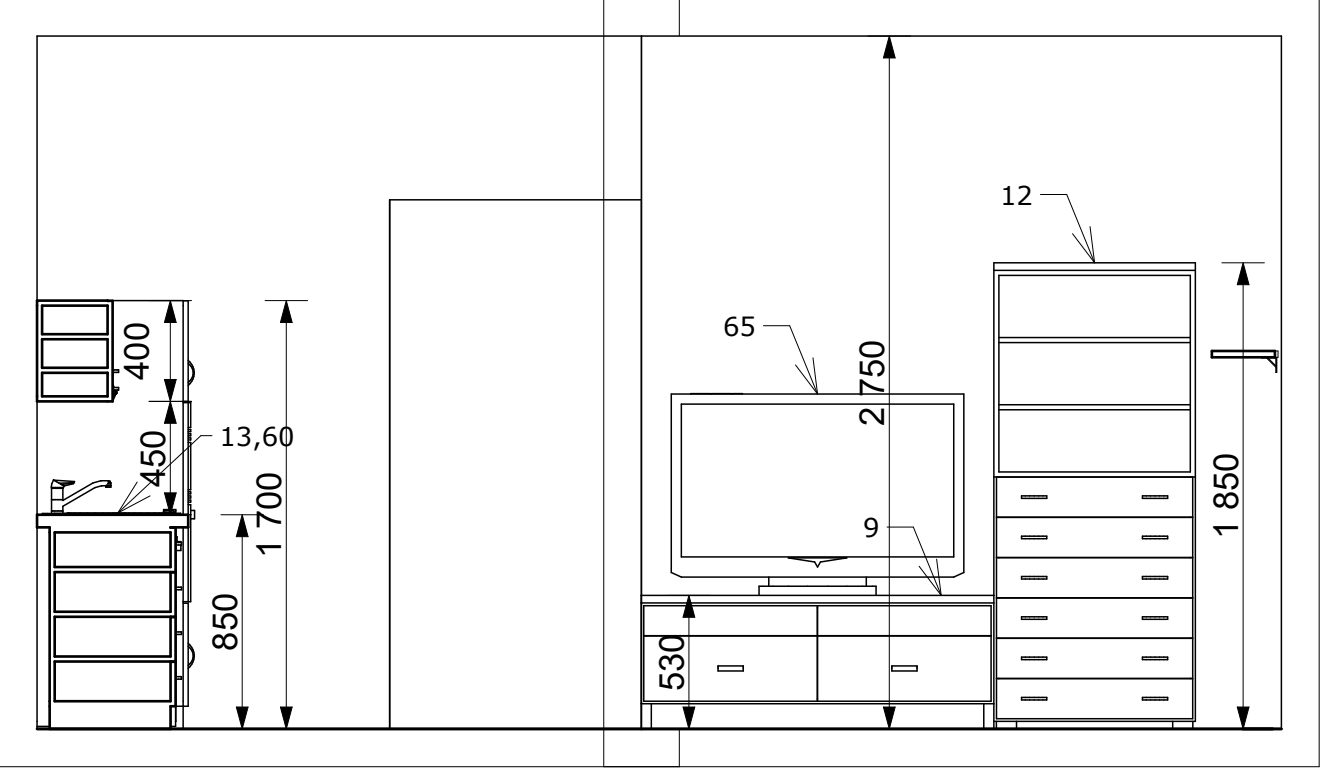


PODHLÉD 2 - M 1:30

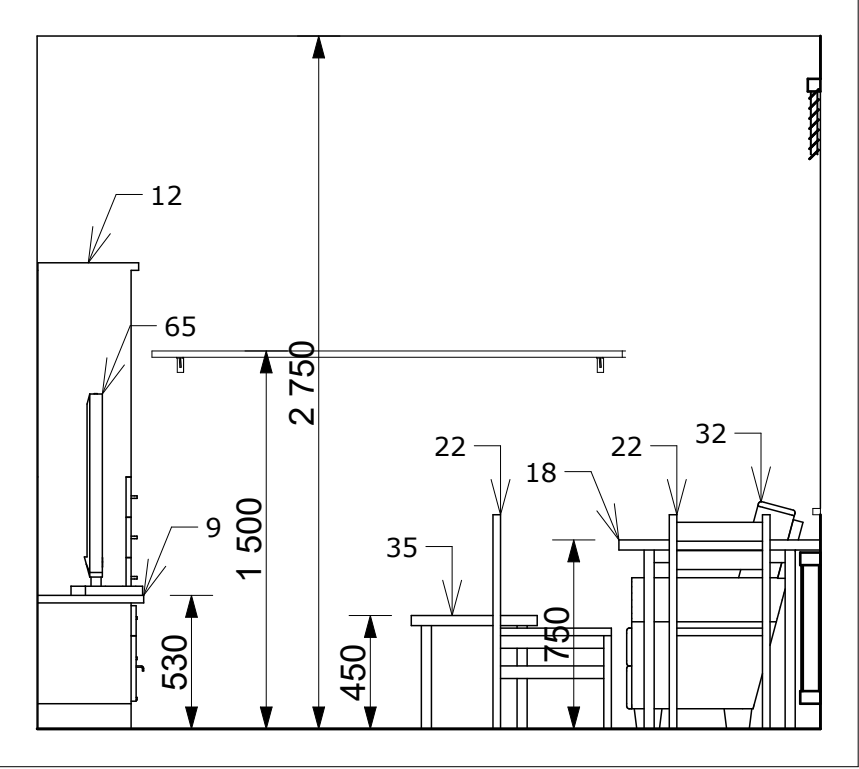

PODHLÉD 3 - M 1:30

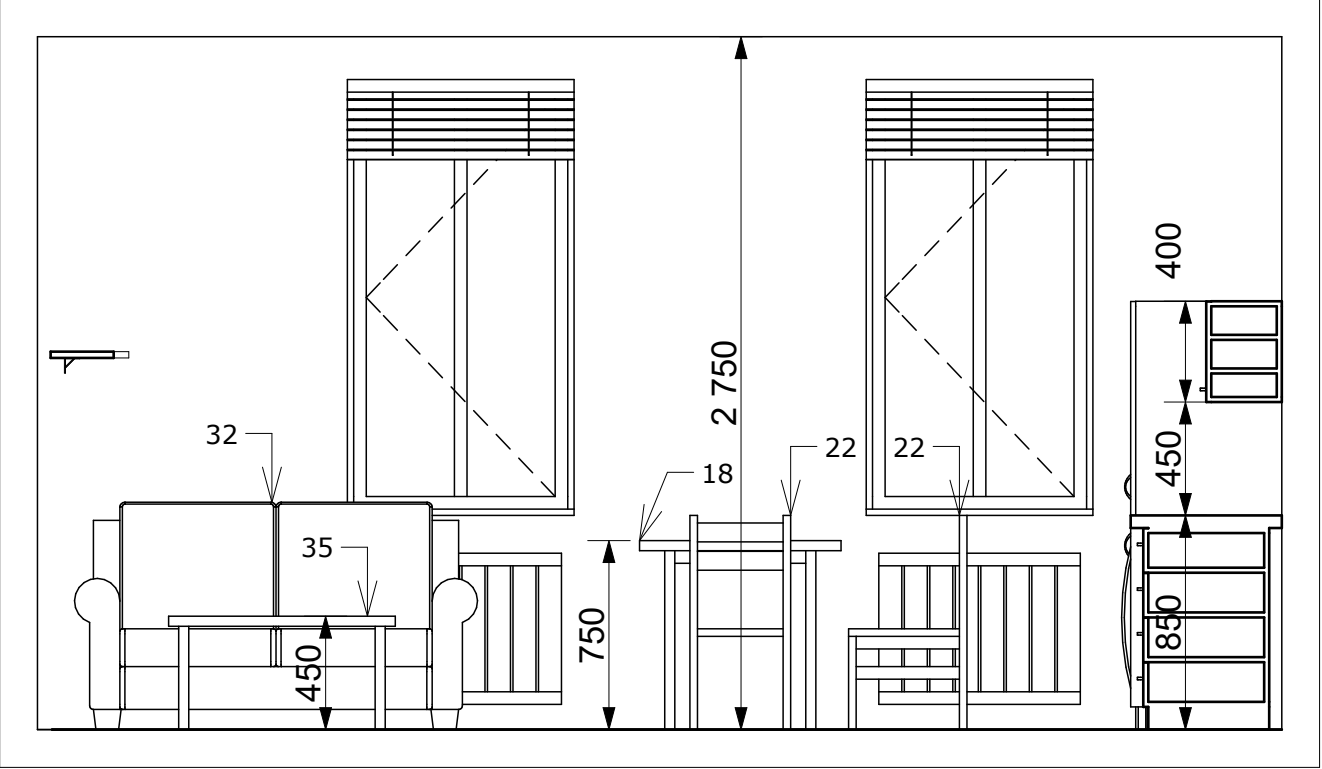

PODHLÉD 4 - M 1:30

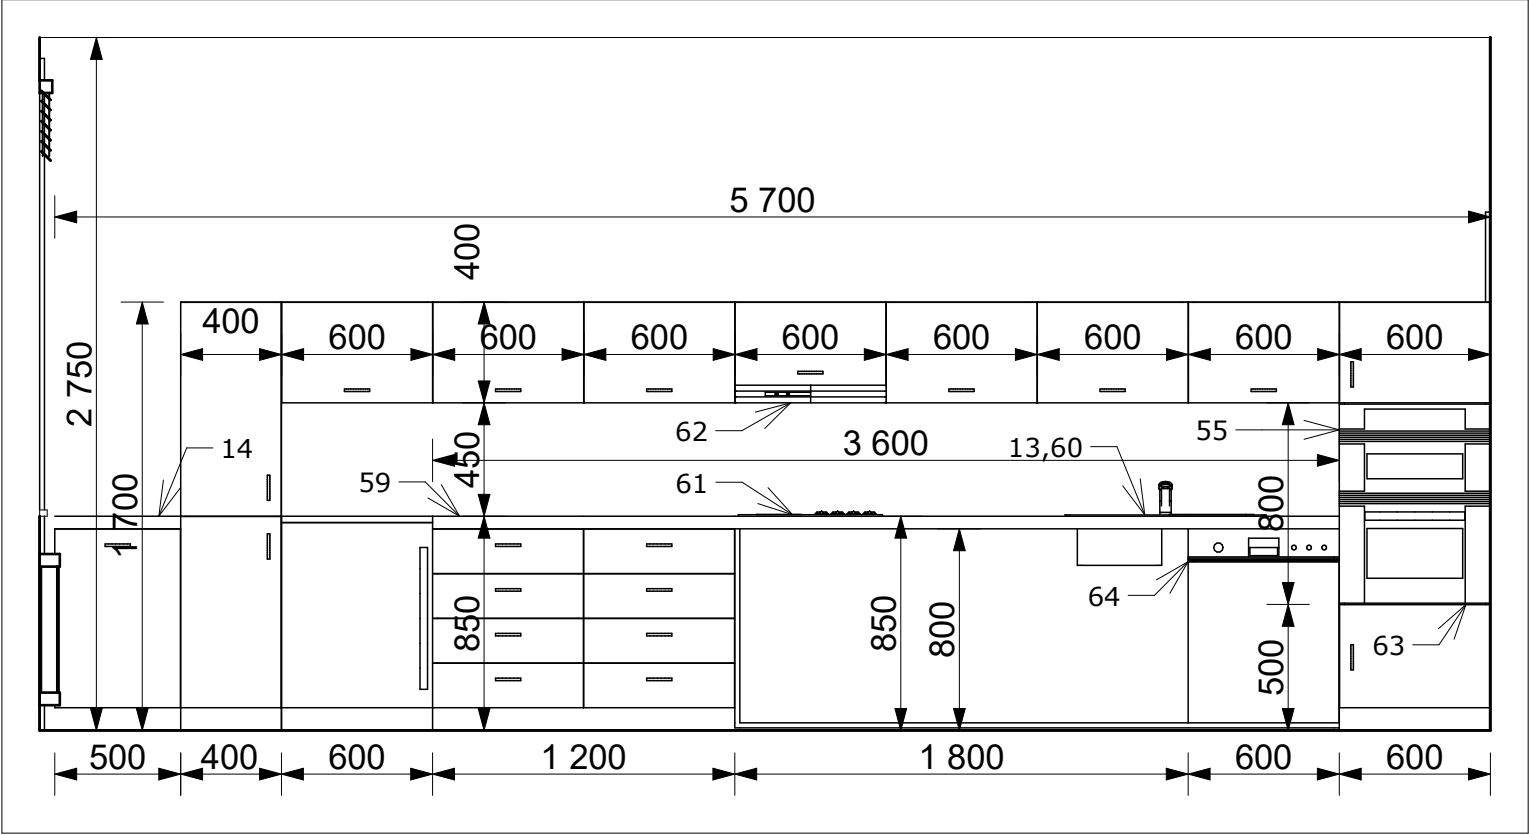


Poznámka:  
Celkové vybavené objektu je vyobrazeno ve výkresech jednotlivých podlaží.  
Interiér typických místností a rozmístění příslušného vybavení je zobrazen v interiérových pohledech (IP-XX). Interiérový pohled je vždy dělen na samostatné číslované pohledy na jednotlivé stěny. Směr pohledu určijí vyobrazené šipky.  
Jednotlivé předměty jsou číselně označeny, jejich označení a příslušný popis je evidován v samostatném výpisu prvků interiéru.  
Kuchyňské linky, včetně vestavěných předmětů, jsou součástí architektonicko stavebního řešení a budou dodány v rámci realizace stavby, nikoli v rámci realizace vybavení interiéru. **TRUHLÁŘSKÝ VÝROBEK: KUCHYŇSKÁ SESTAVA T/03**




INTERIRÉROVÝ POHLED IP-07


PŮDORYS - TYPICKÝ POKOJ 1.NP  
M 1:50

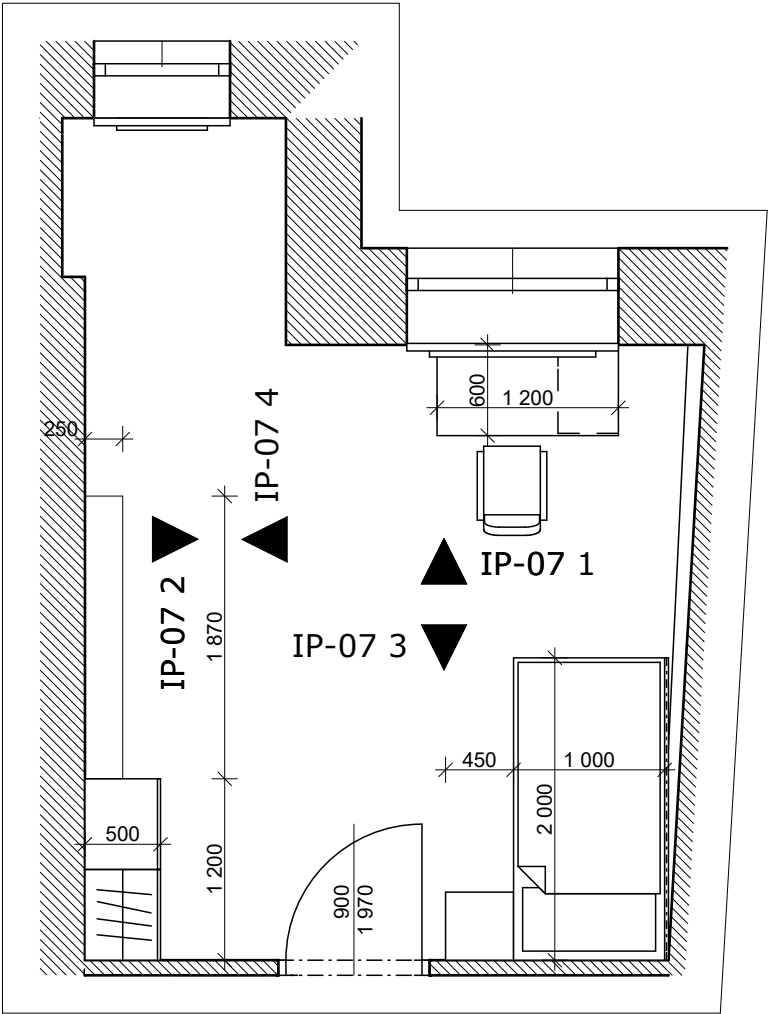


PODHLÉD 1 - M 1:30

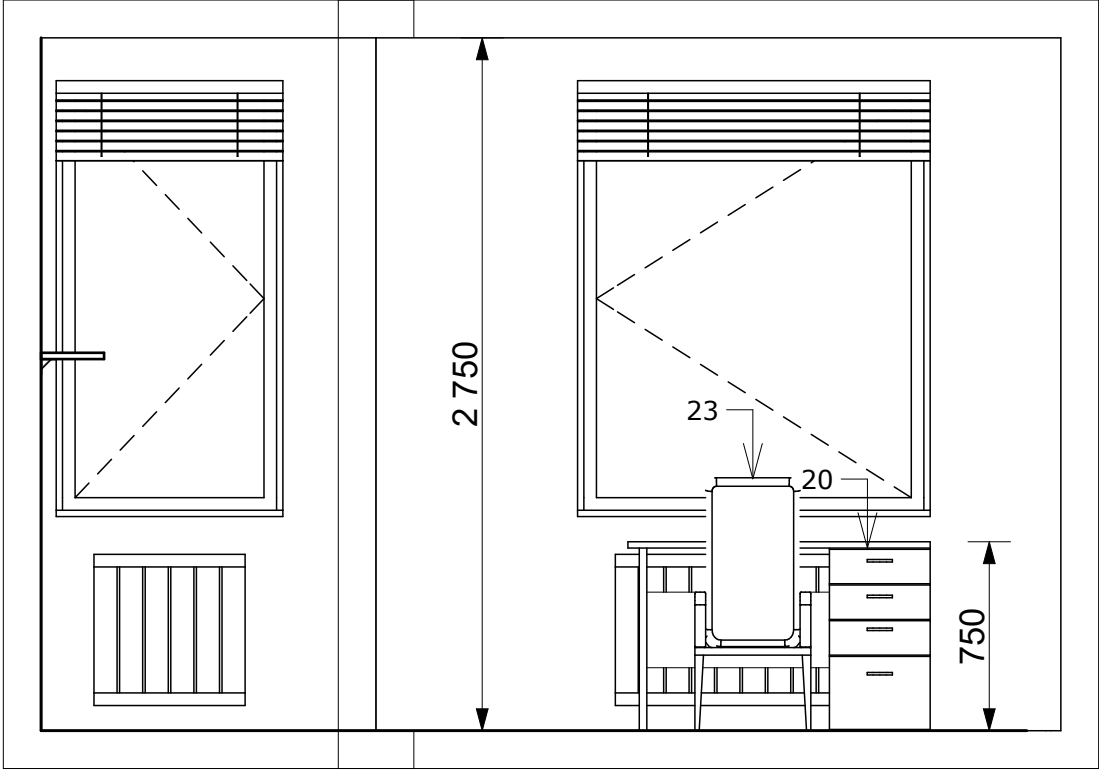


PODHLÉD 3 - M 1:30

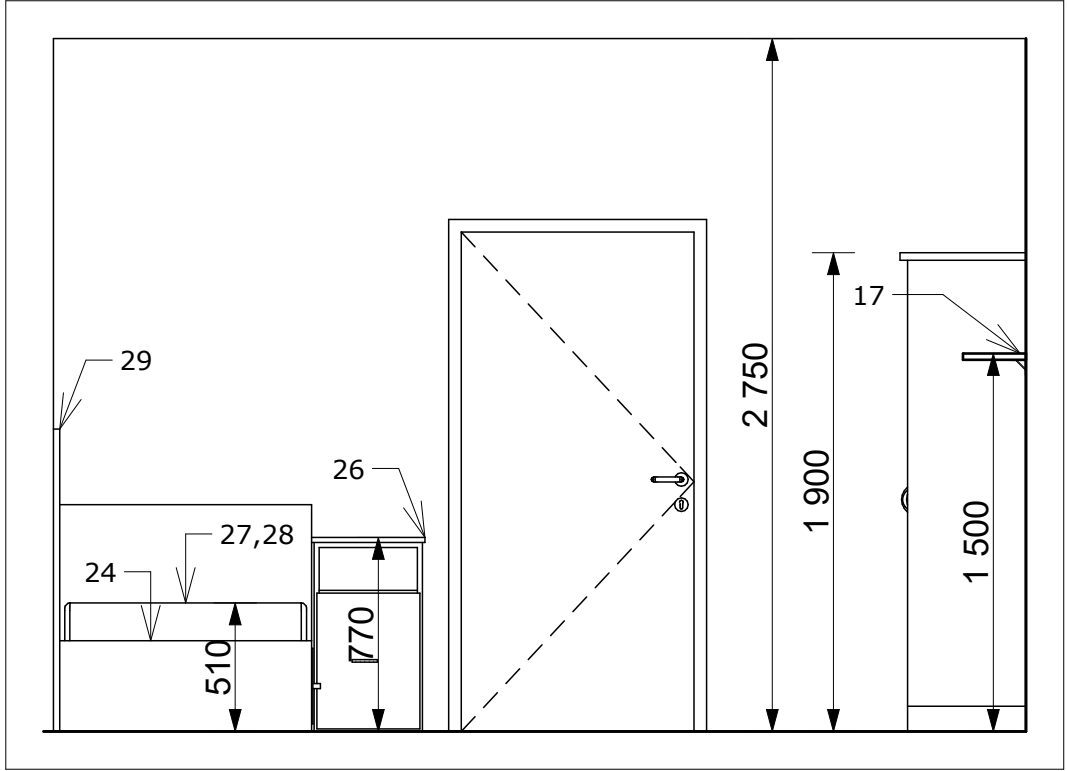

PODHLÉD 2 - M 1:30

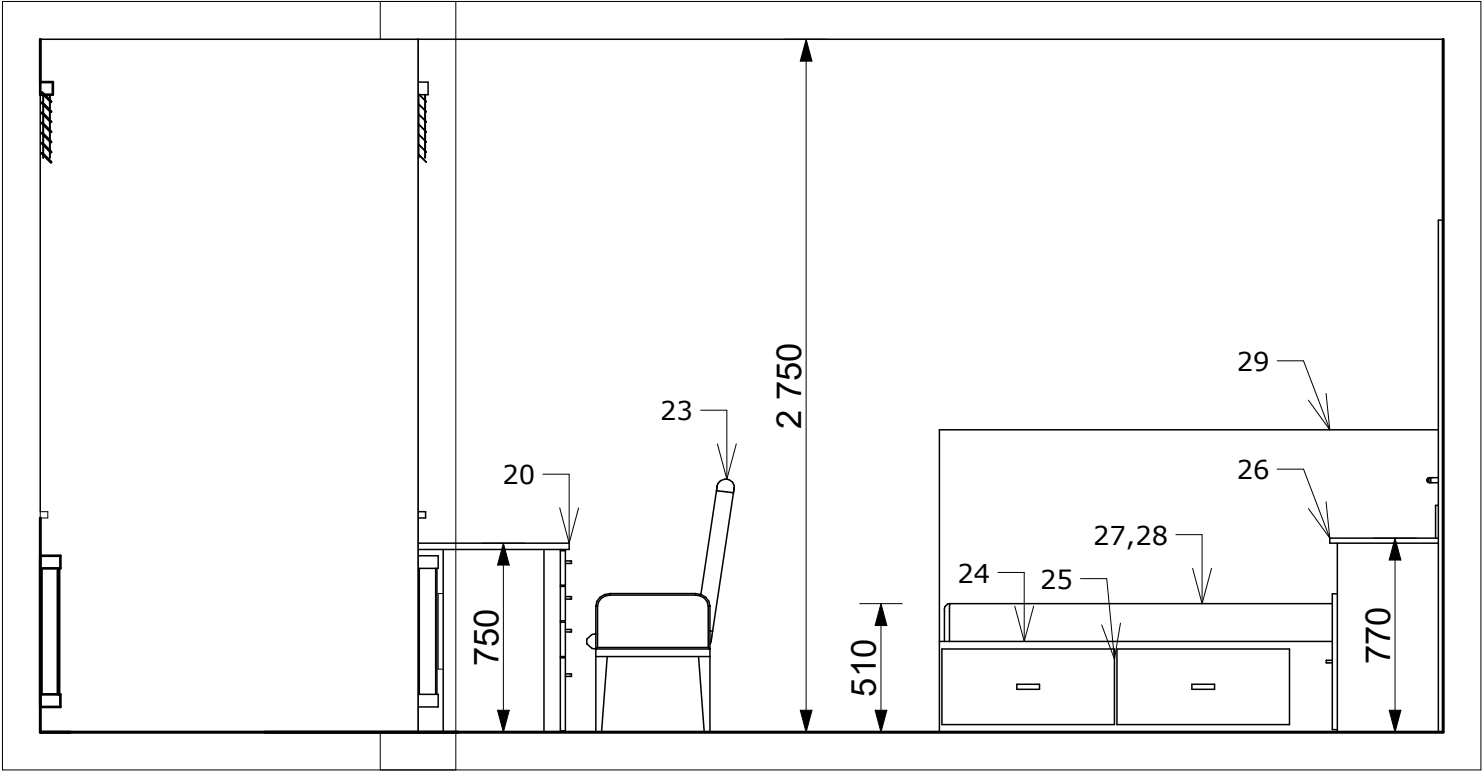


PODHLÉD 4 - M 1:30

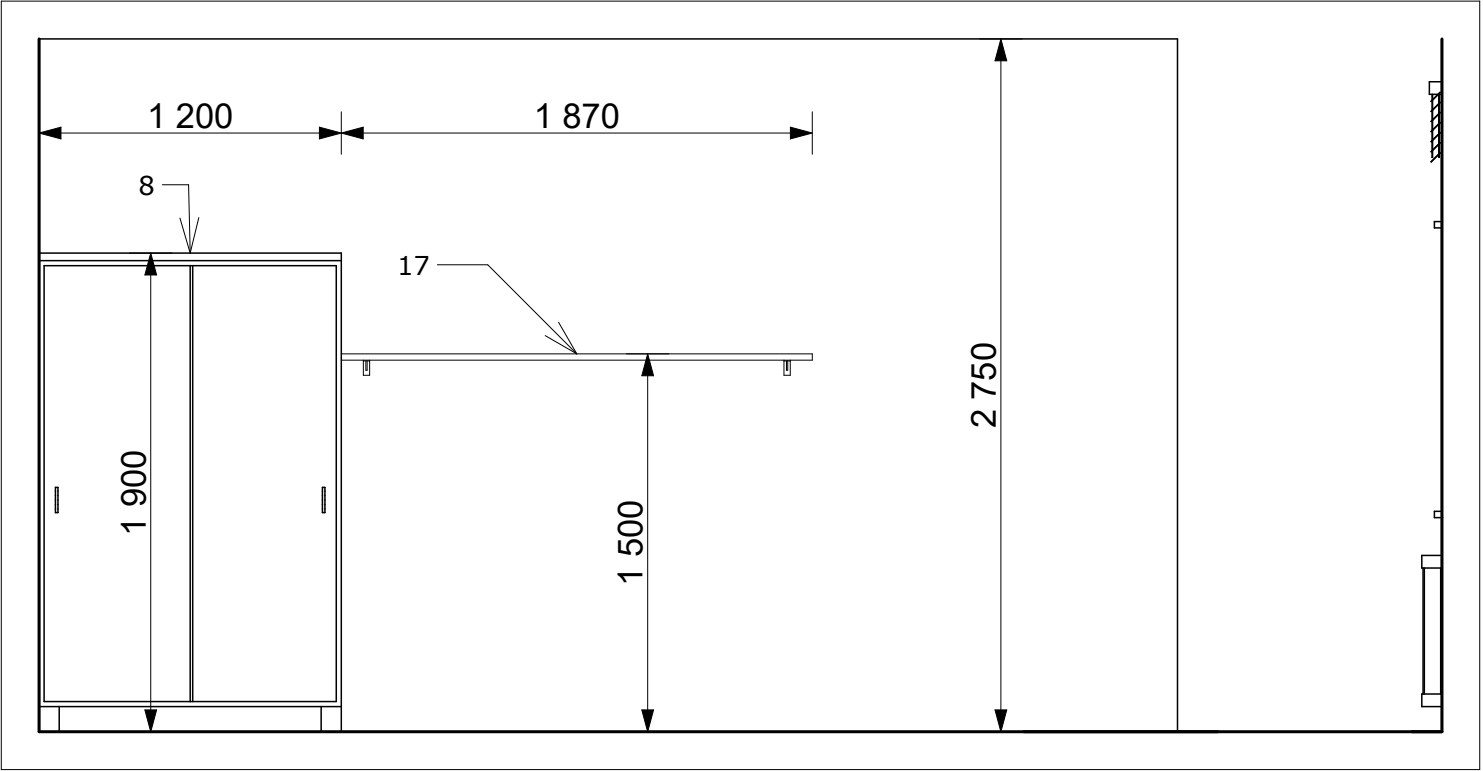


Poznámka:  
Celkové vybavené objektu je vyobrazeno ve výkresech jednotlivých podlaží.  
Interiér typických místností a rozmístění příslušného vybavení je zobrazen v interiérových pohledech (IP-XX). Interiérový pohled je vždy dělen na samostatné číslované pohledy na jednotlivé stěny. Směr pohledu určují vyobrazené šipky.  
Jednotlivé předměty jsou číselně označeny, jejich označení a příslušný popis je evidován v samostatném výpisu prvků interiéru.


INTERIRÉROVÝ POHLED IP-08  
PŮDORYS - OBÝVACÍ POKOJ 2.NP + 3.NP  
M 1:50

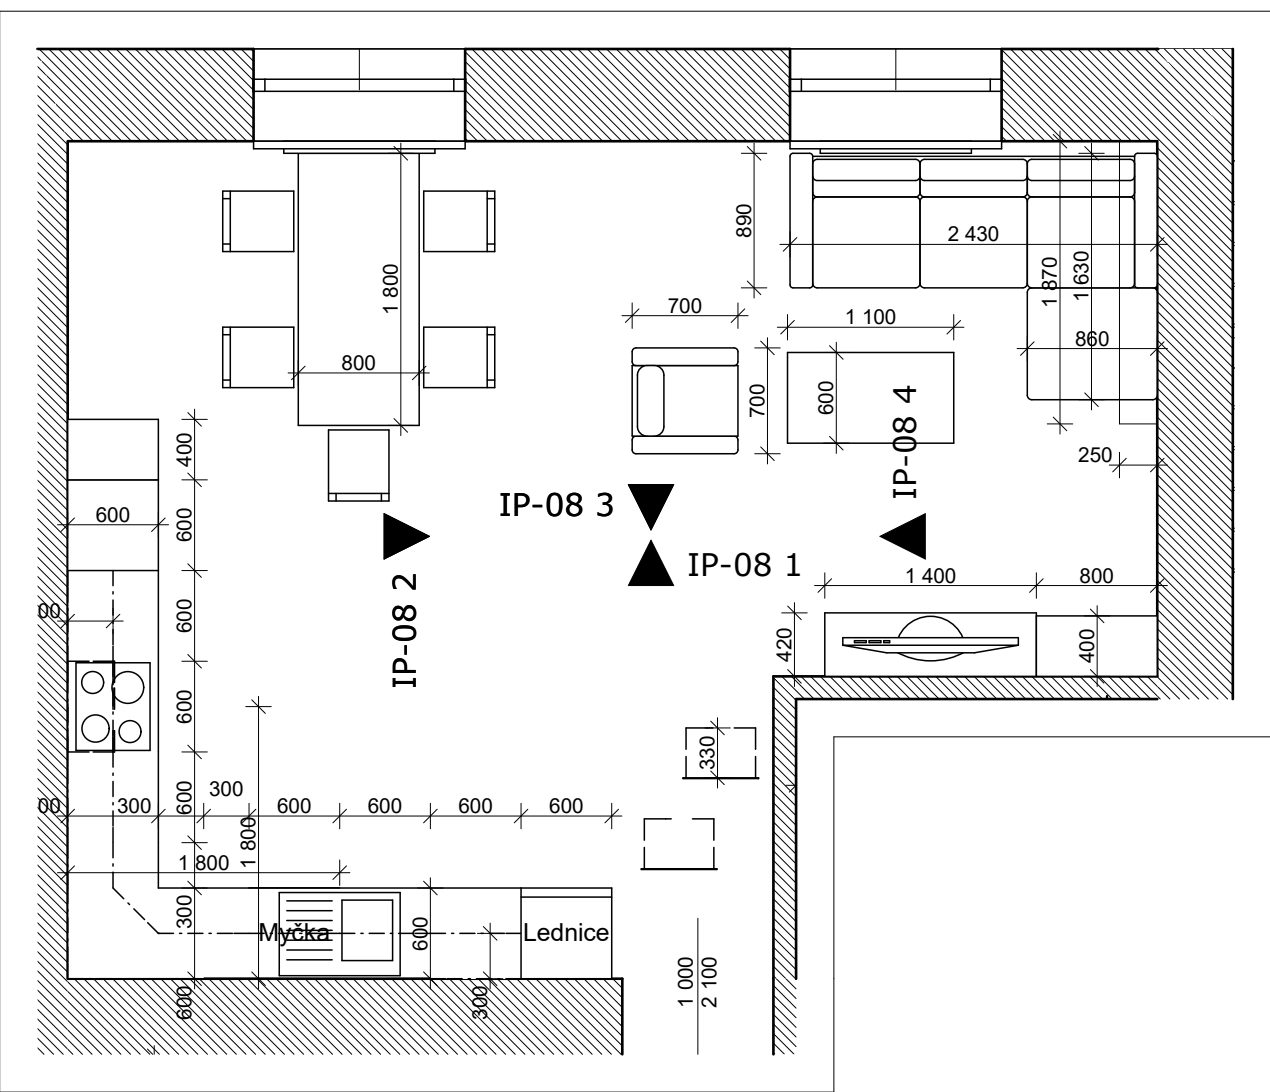

PODHLÉD 2 - M 1:25

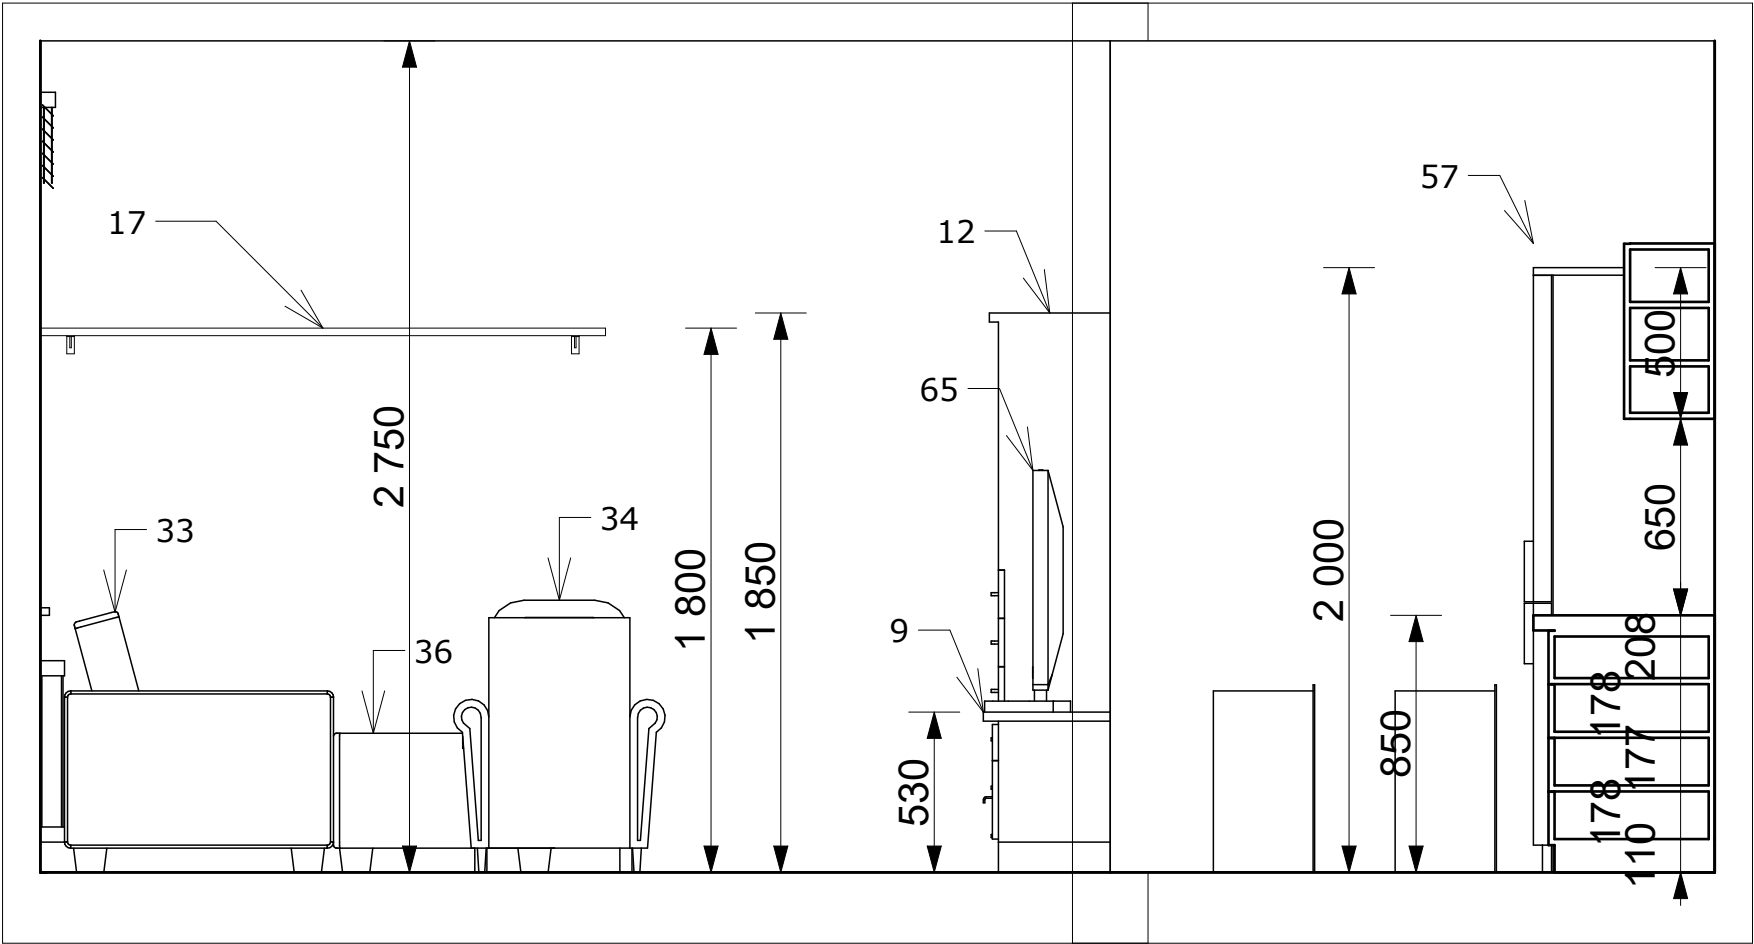

PODHLÉD 1 - M 1:25

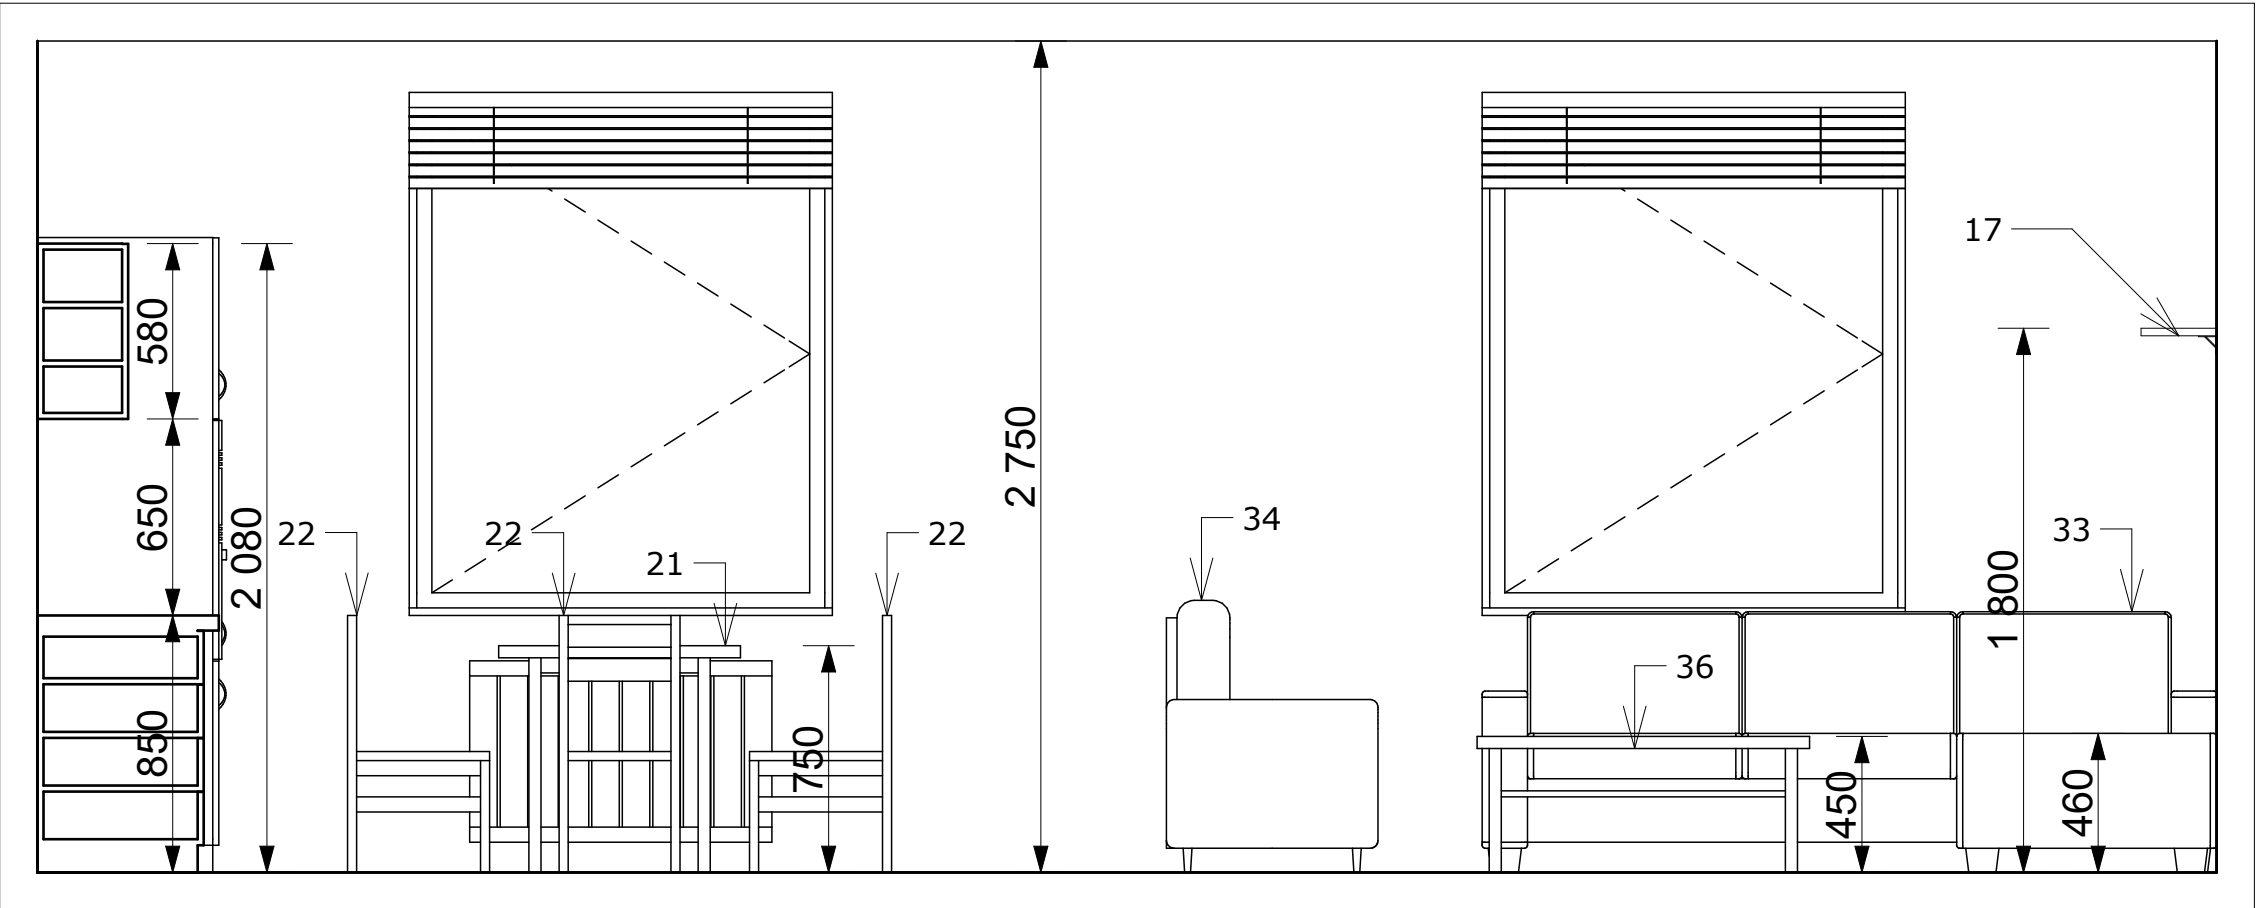


Poznámka:  
Celkové vybavené objektu je vyobrazeno ve výkresech jednotlivých podlaží.  
Interiér typických místností a rozmístění příslušného vybavení je zobrazen v interiérových pohledech (IP-XX). Interiérový pohled je vždy dělen na samostatné číslované pohledy na jednotlivé stěny. Směr pohledu určují vyobrazené šipky.  
Jednotlivé předměty jsou číselně označeny, jejich označení a příslušný popis je evidován v samostatném výpisu prvků interiéru. Kuchyňské linky, včetně vestavěných předmětů, jsou součástí architektonicko stavebního řešení a budou dodány v rámci realizace stavby, nikoli v rámci realizace vybavení interiéru.  
**TRuhlářský výrobek: Kuchyňská sestava T/04**




INTERIRÉROVÝ POHLED IP-08


PŮDORYS - OBÝVACÍ POKOJ 2.NP + 3.NP  
M 1:50

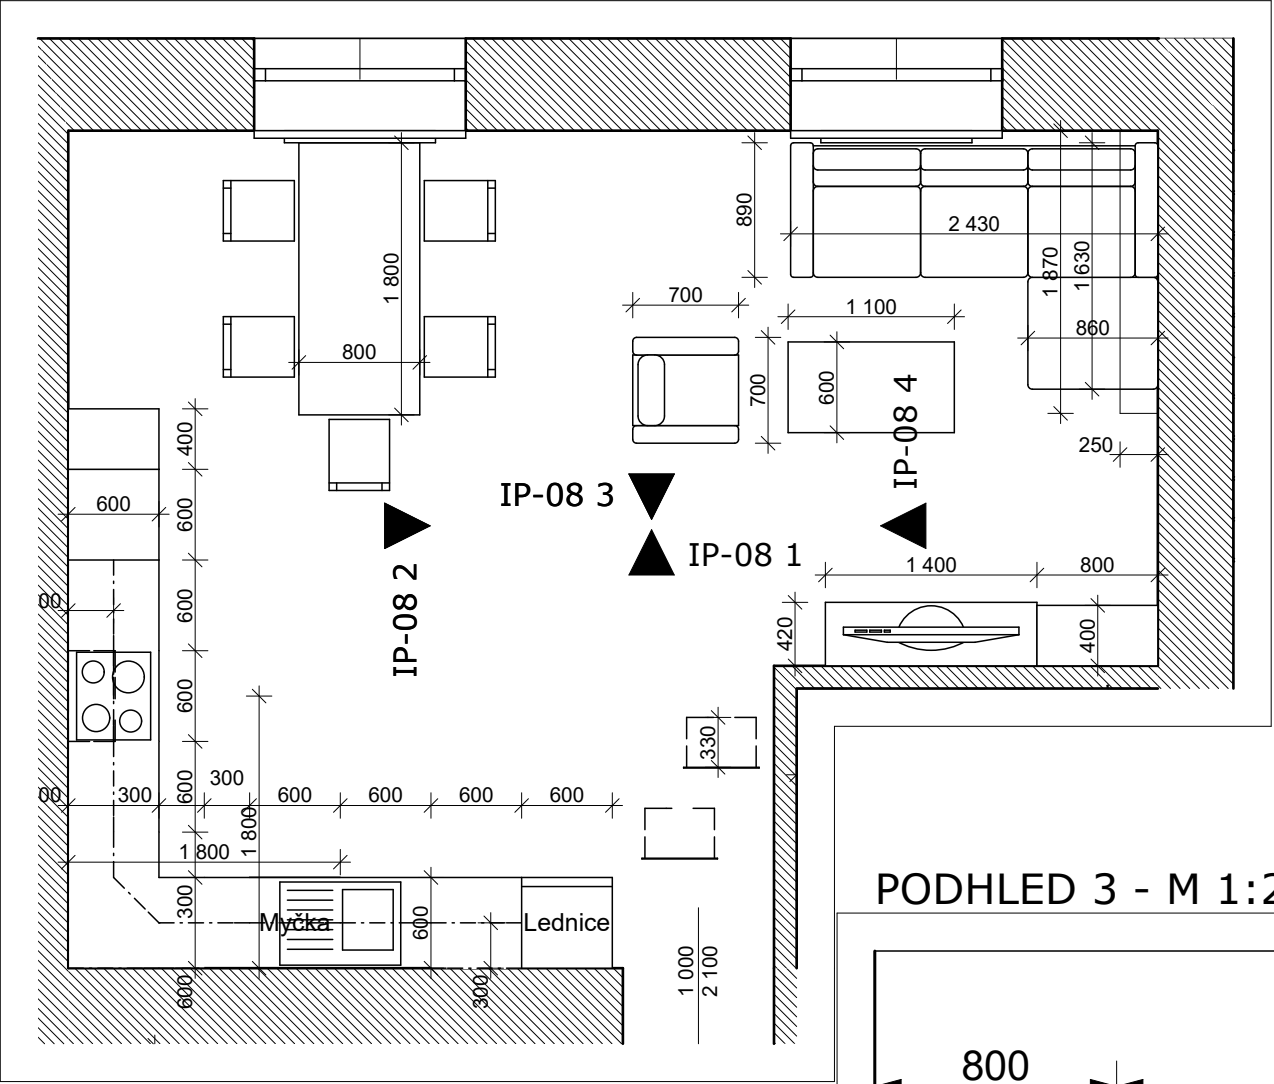

PODHLÉD 4 - M 1:25

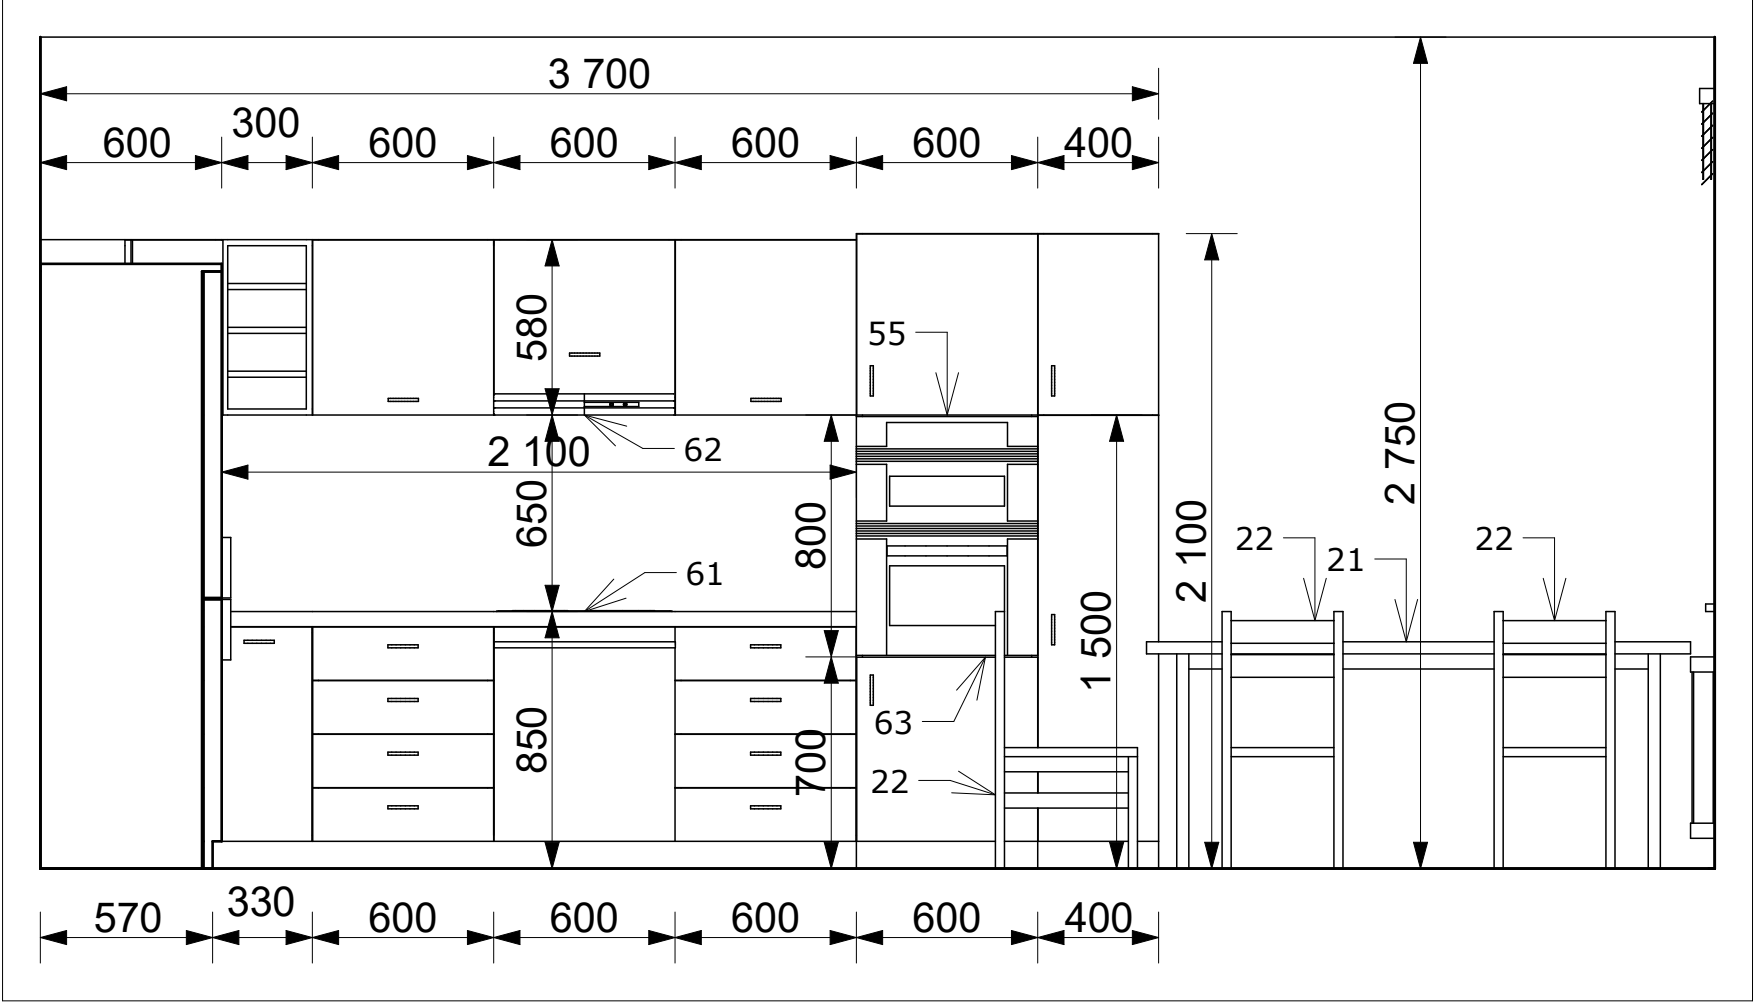


PODHLÉD 3 - M 1:25

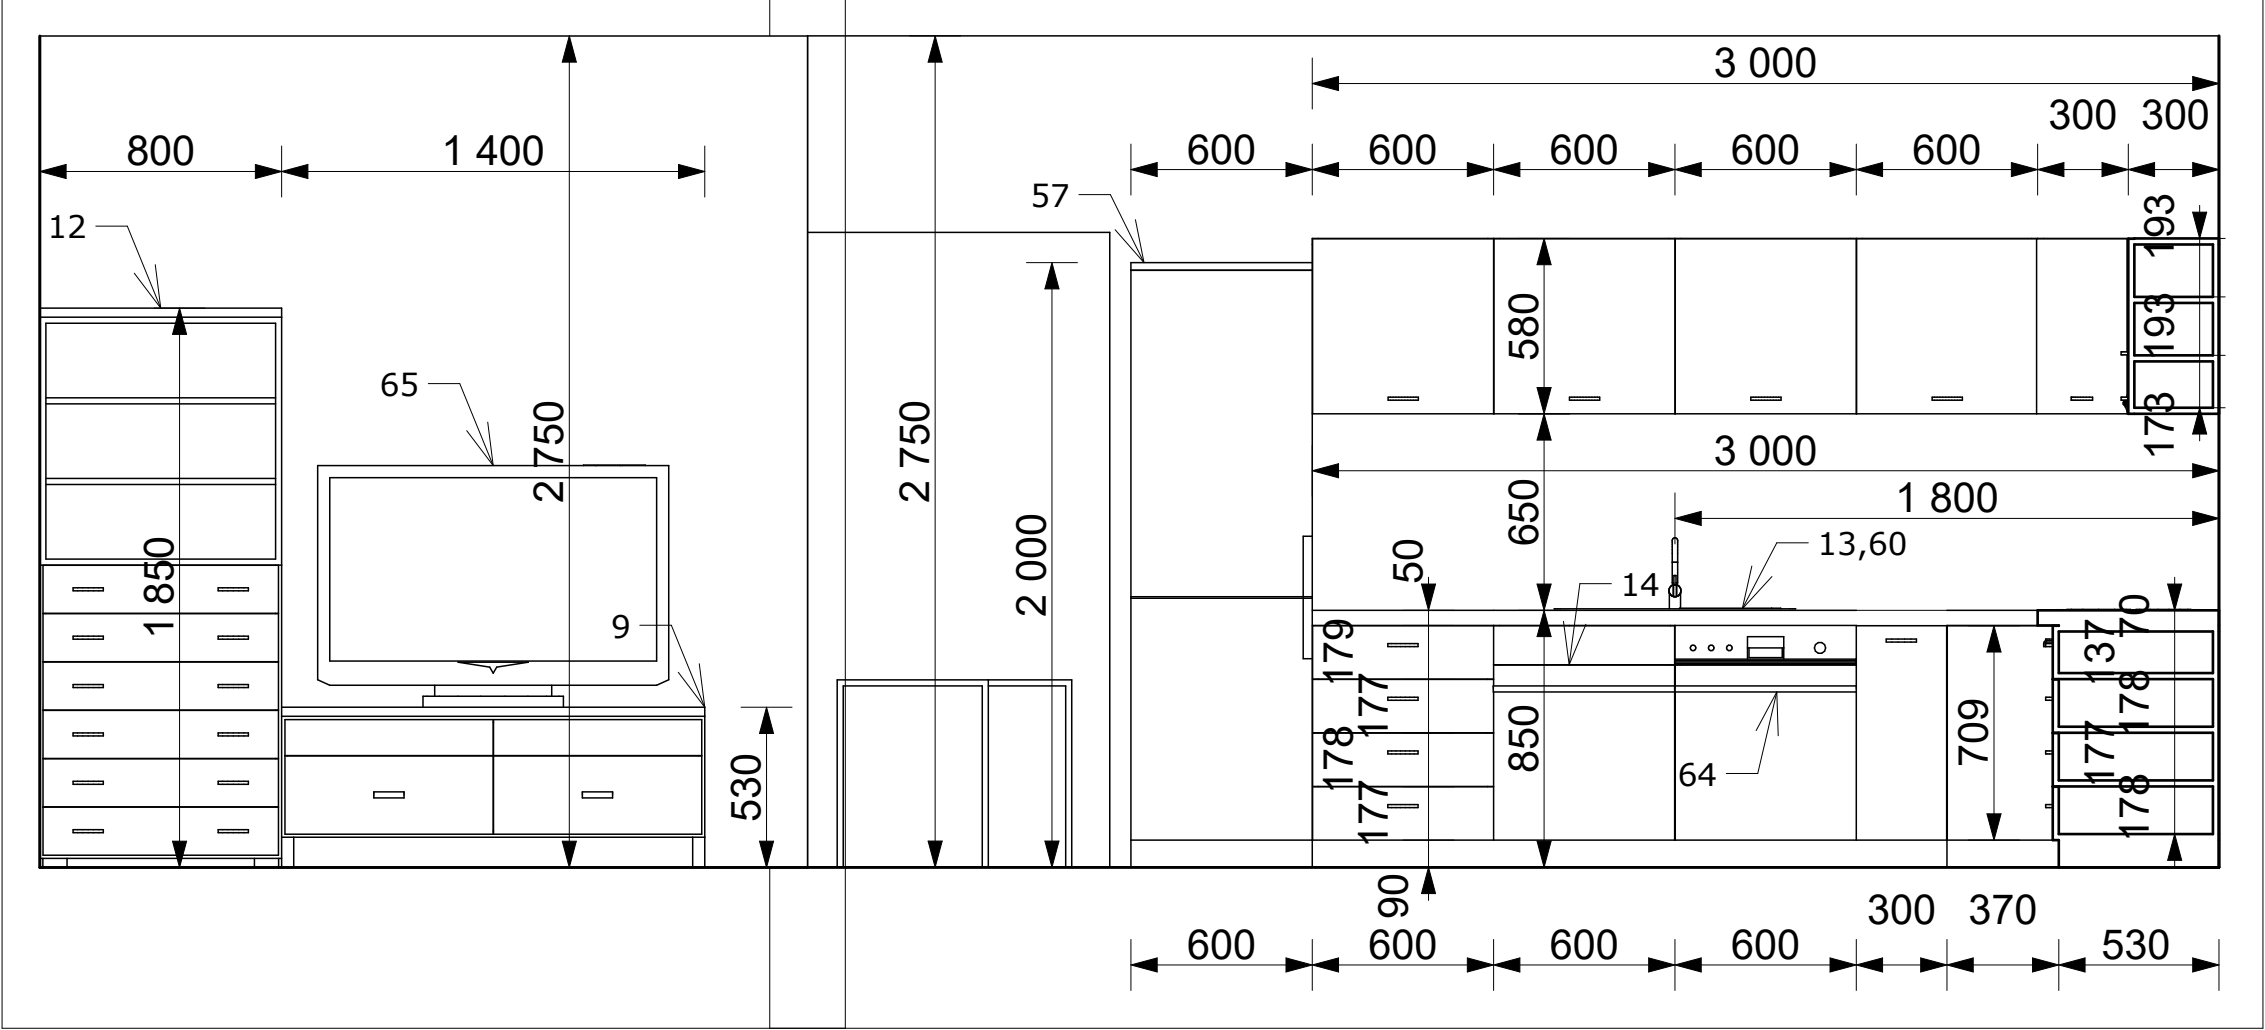


Poznámka:  
Celkové vybavené objektu je vyobrazeno ve výkresech jednotlivých podlaží.  
Interiér typických místností a rozmístění příslušného vybavení je zobrazen v interiérových pohledech (IP-XX). Interiérový pohled je vždy dělen na samostatné číslované pohledy na jednotlivé stěny. Směr pohledu určí vyobrazené šípky.  
Jednotlivé předměty jsou číselně označeny, jejich označení a příslušný popis je evidován v samostatném výpisu prvků interiéru.  
Kuchyňské linky, včetně vestavěných předmětů, jsou součástí architektonicko stavebního řešení a budou dodány v rámci realizace stavby, nikoli v rámci realizace vybavení interiéru.

TRUHLÁŘSKÝ VÝROBEK: KUCHYŇSKÁ SESTAVA T/04


PODHLÉD 1 - M 1:25

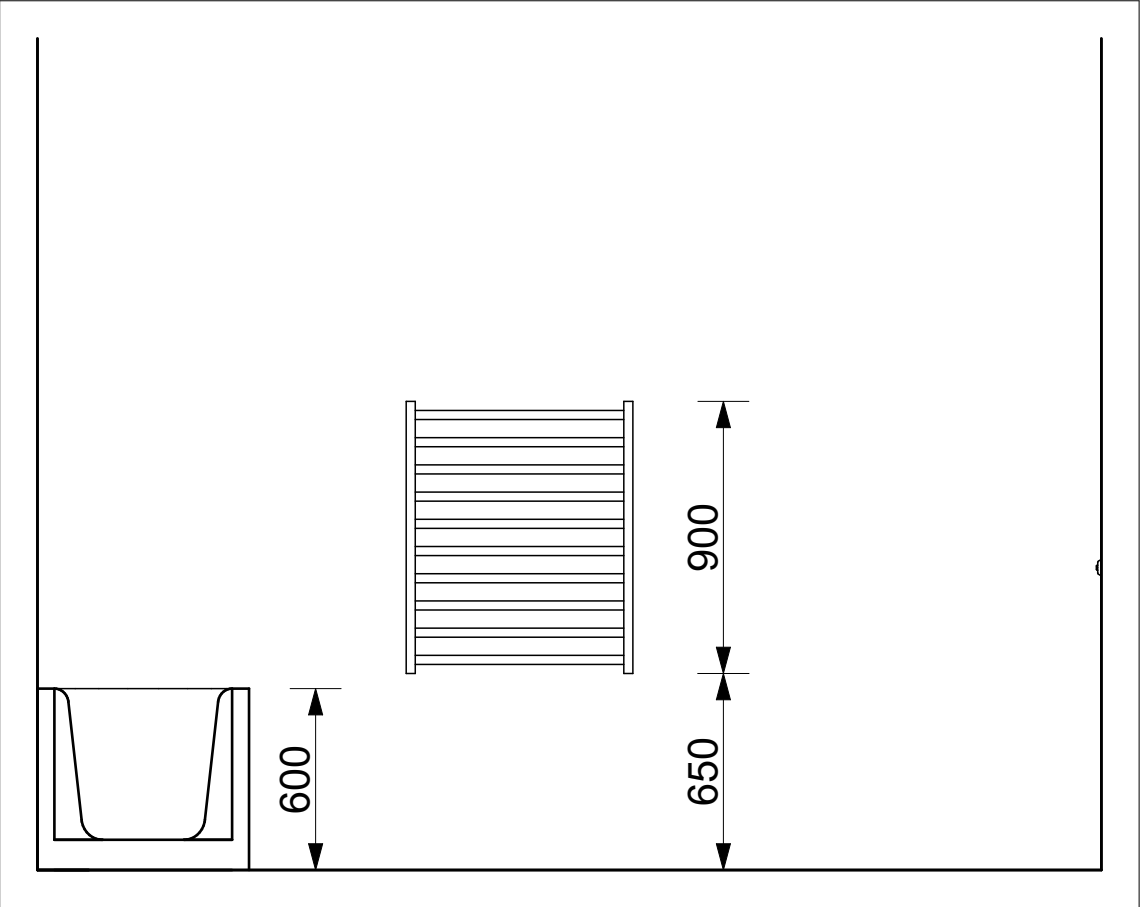


PODHLÉD 3 - M 1:25

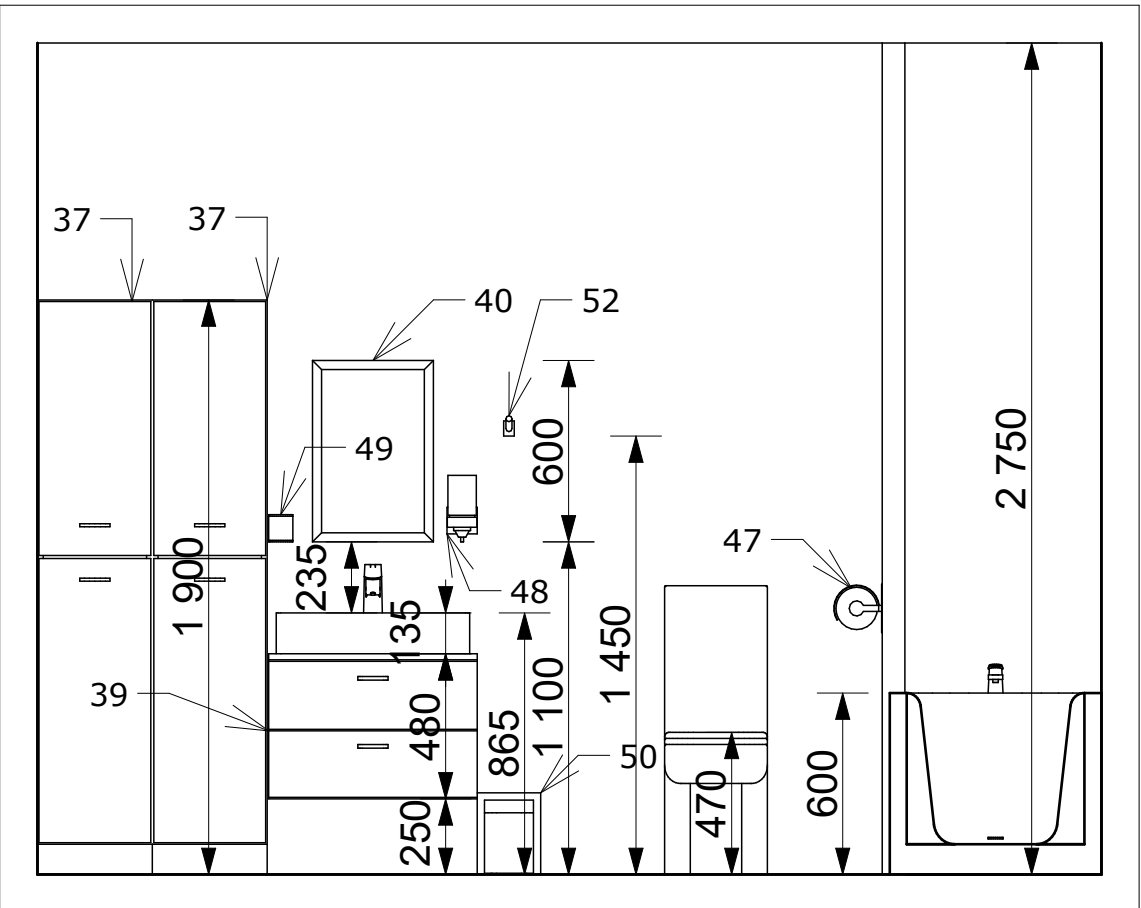


PODHLÉD 2 - M 1:25

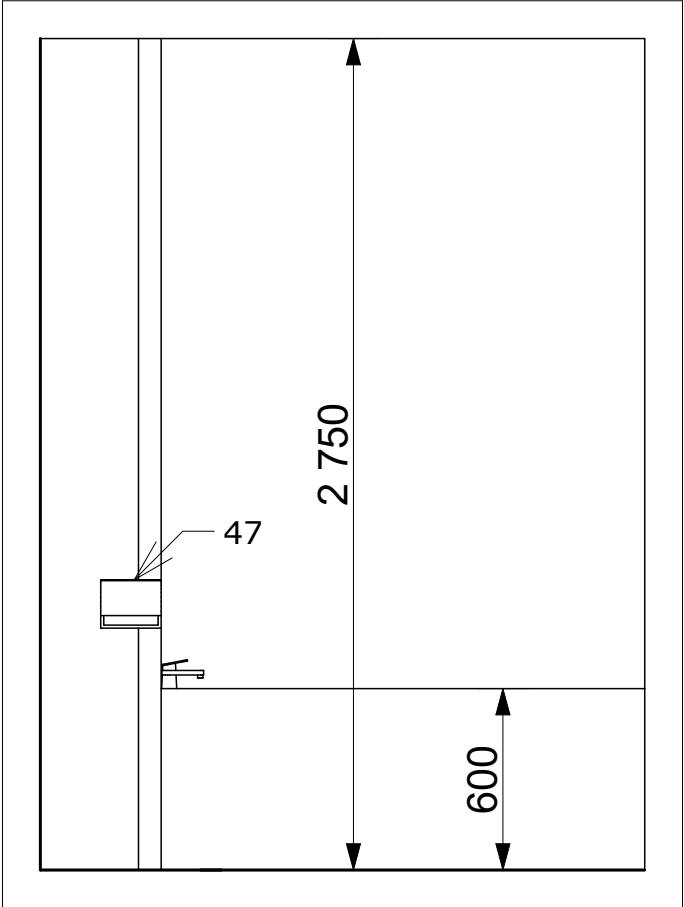

PODHLÉD 4 - M 1:25

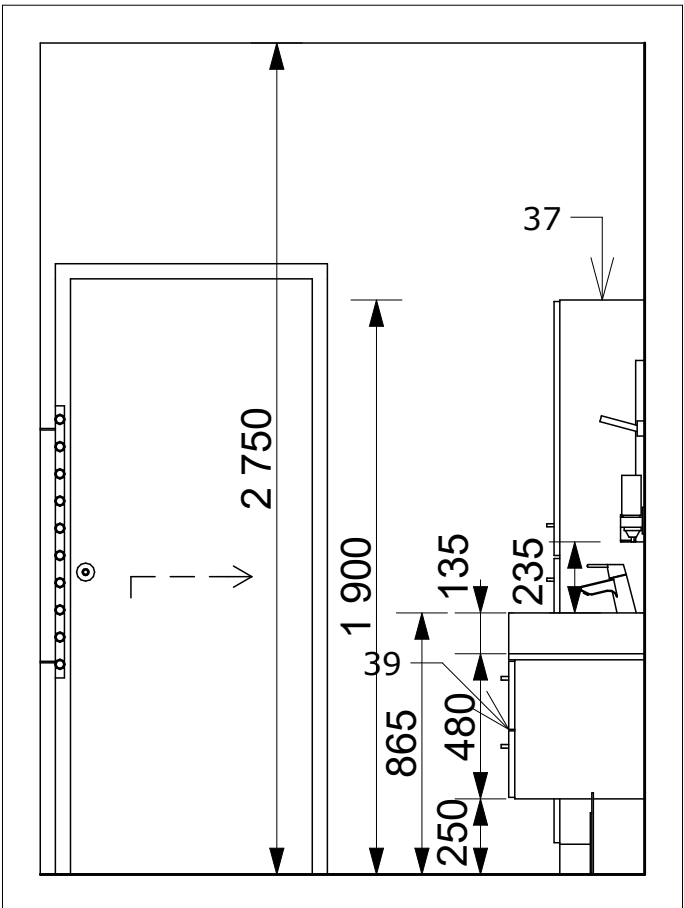


INTERIRÉROVÝ POHLED IP-09  
PŮDORYS  
KOUPELNA S VANOU 2.NP + 3.NP  
M 1:25

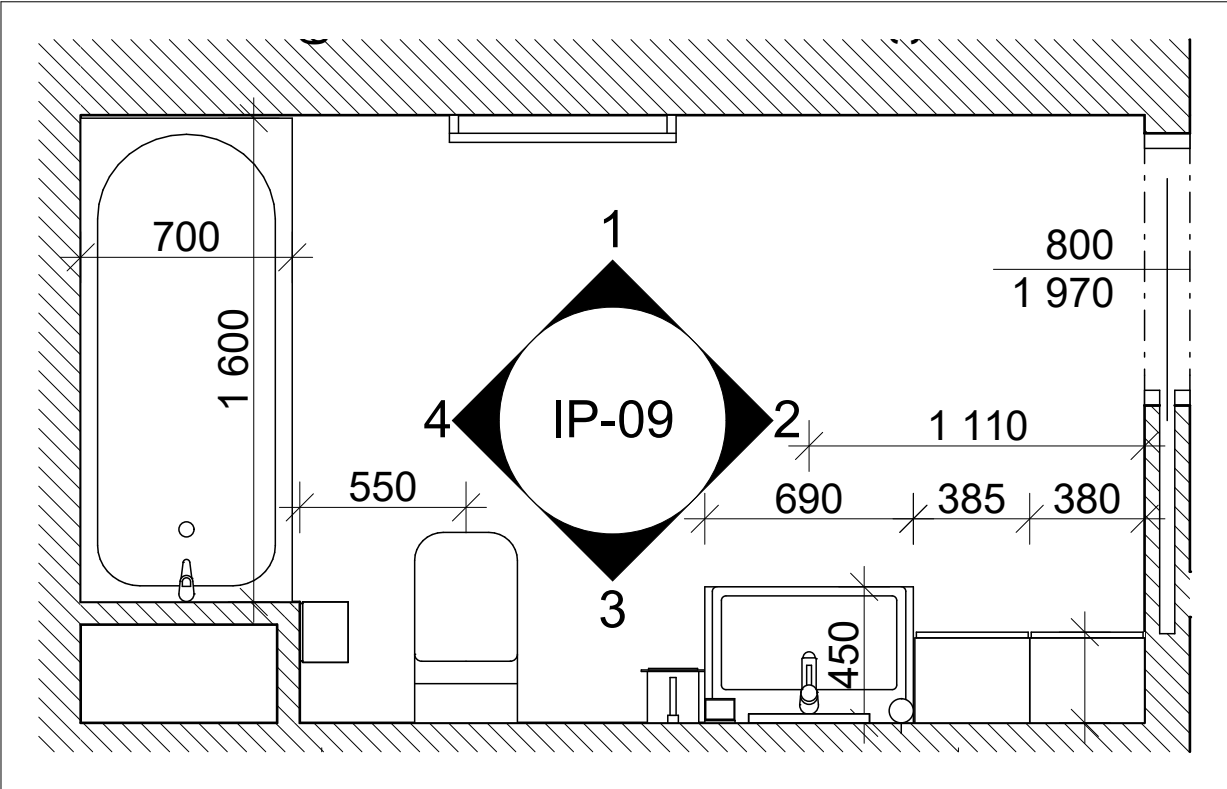


Poznámka:  
Celkové vybavené objektu je vyobrazeno ve výkresech jednotlivých podlaží.  
Interiér typických místností a rozmístění příslušného vybavení je zobrazen v interiérových pohledech (IP-XX).  
Interiérový pohled je vždy dělen na samostatné číslované pohledy na jednotlivé stěny. Směr pohledu určí vyobrazené šipky.  
Jednotlivé předměty jsou číselně označeny, jejich označení a příslušný popis je evidován v samostatném výpisu prvků interiéru.

PODHLÉD 1 - M 1:30

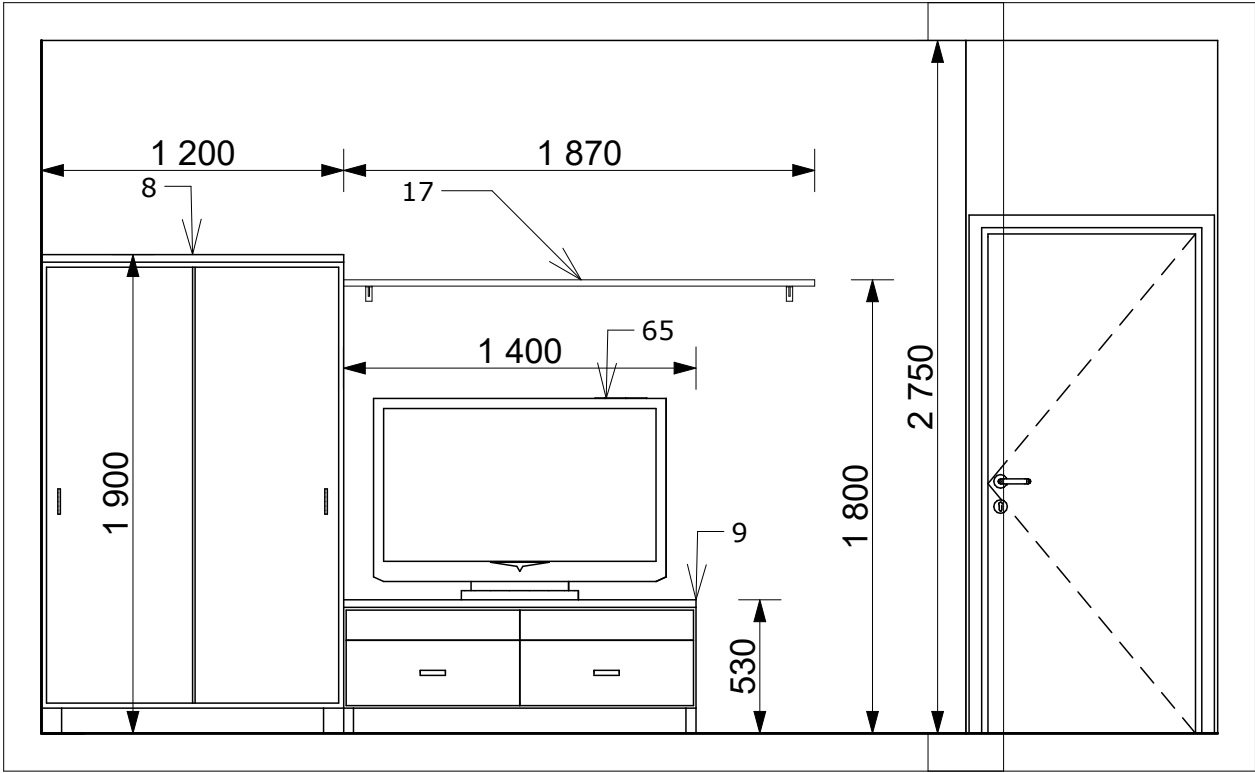


PODHLÉD 3 - M 1:30

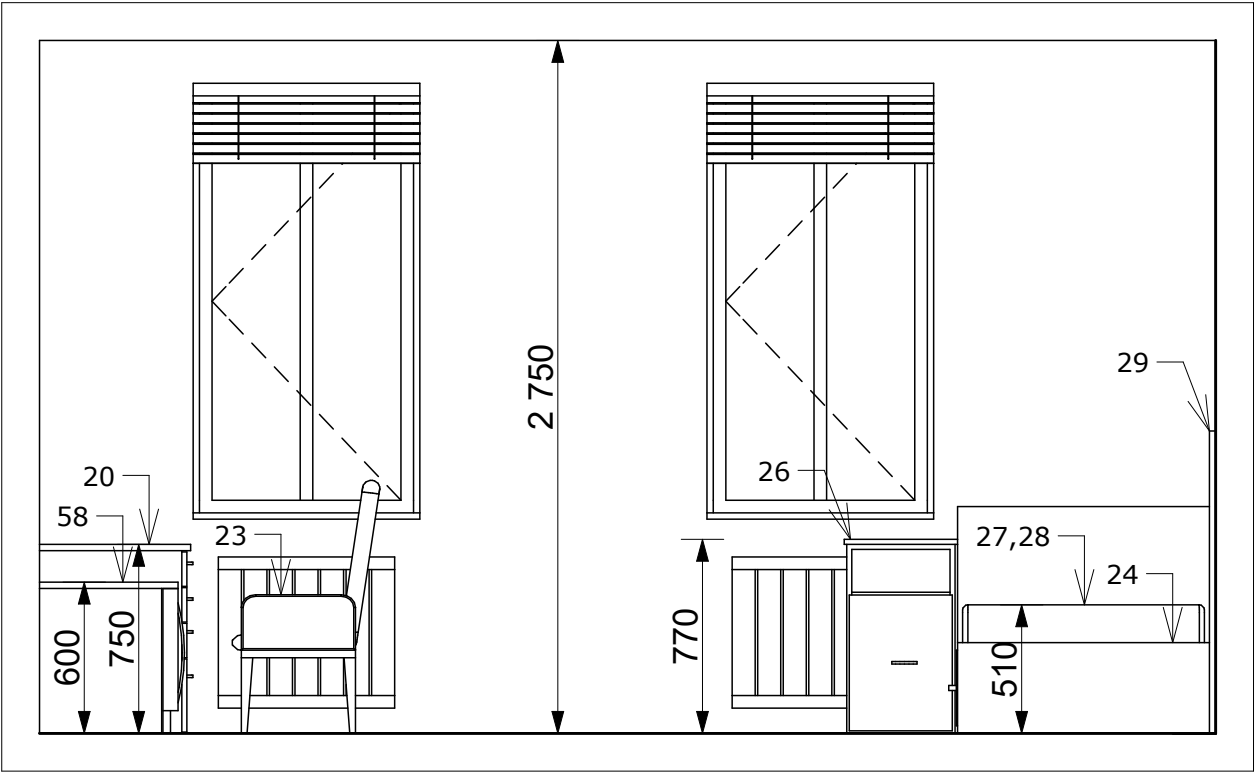


INTERIRÉROVÝ POHLED IP-10


PŮDORYS - TYPICKÝ POKOJ 2.NP + 3.NP  
M 1:50

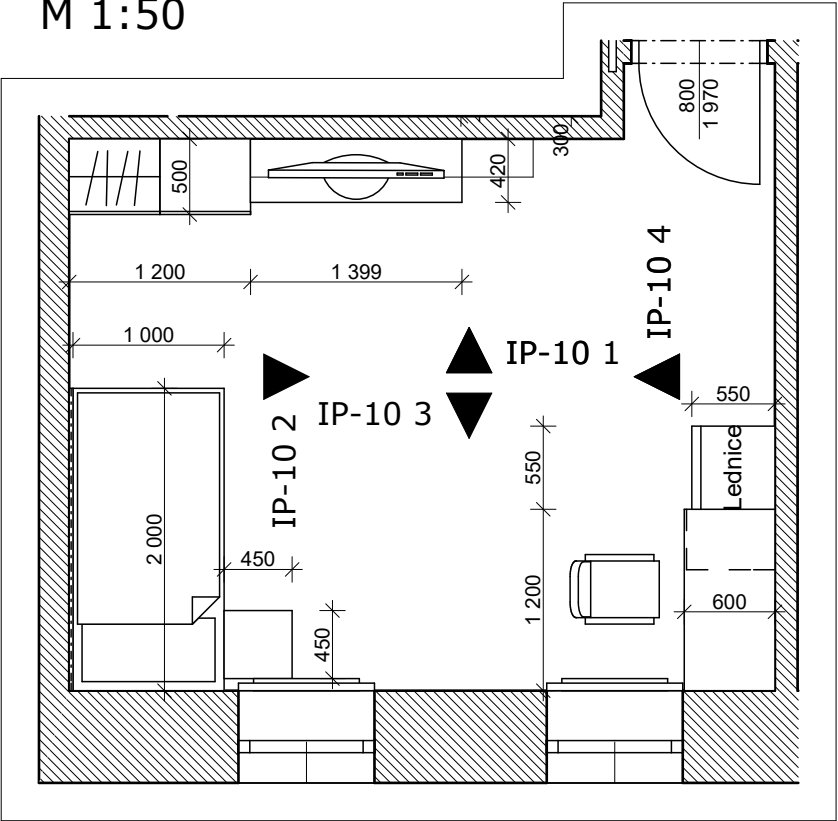

PODHLÉD 4 - M 1:30

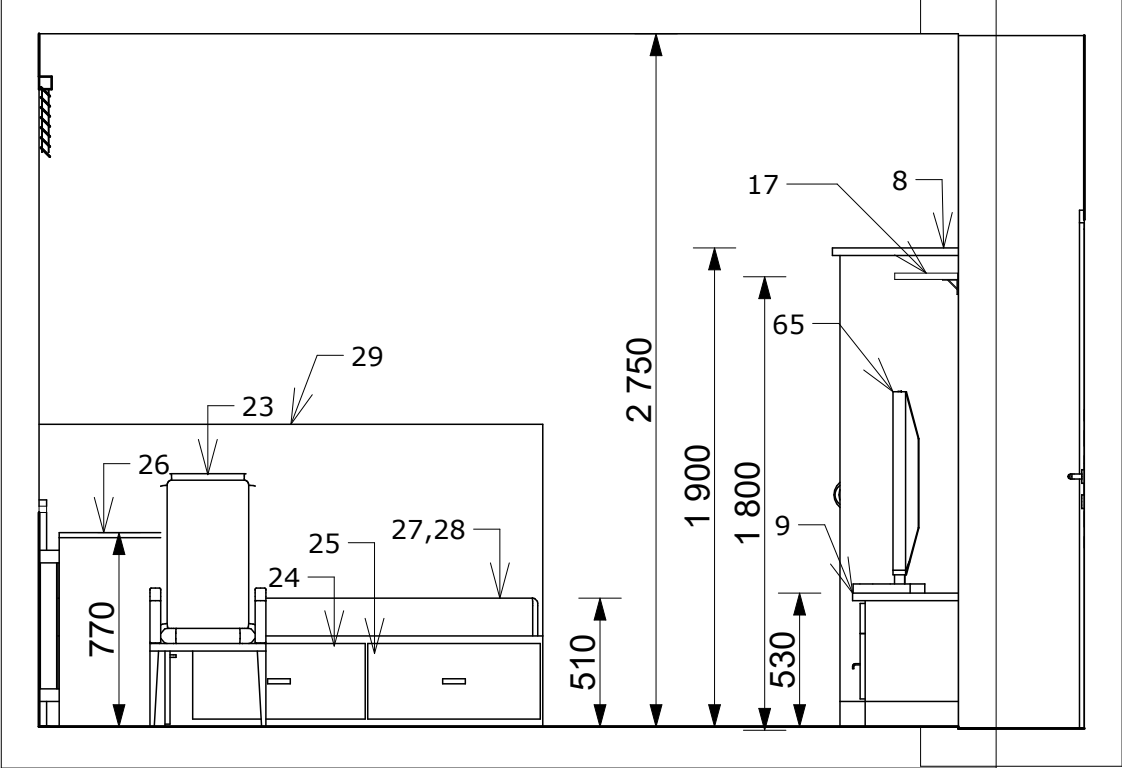


PODHLÉD 2 - M 1:30

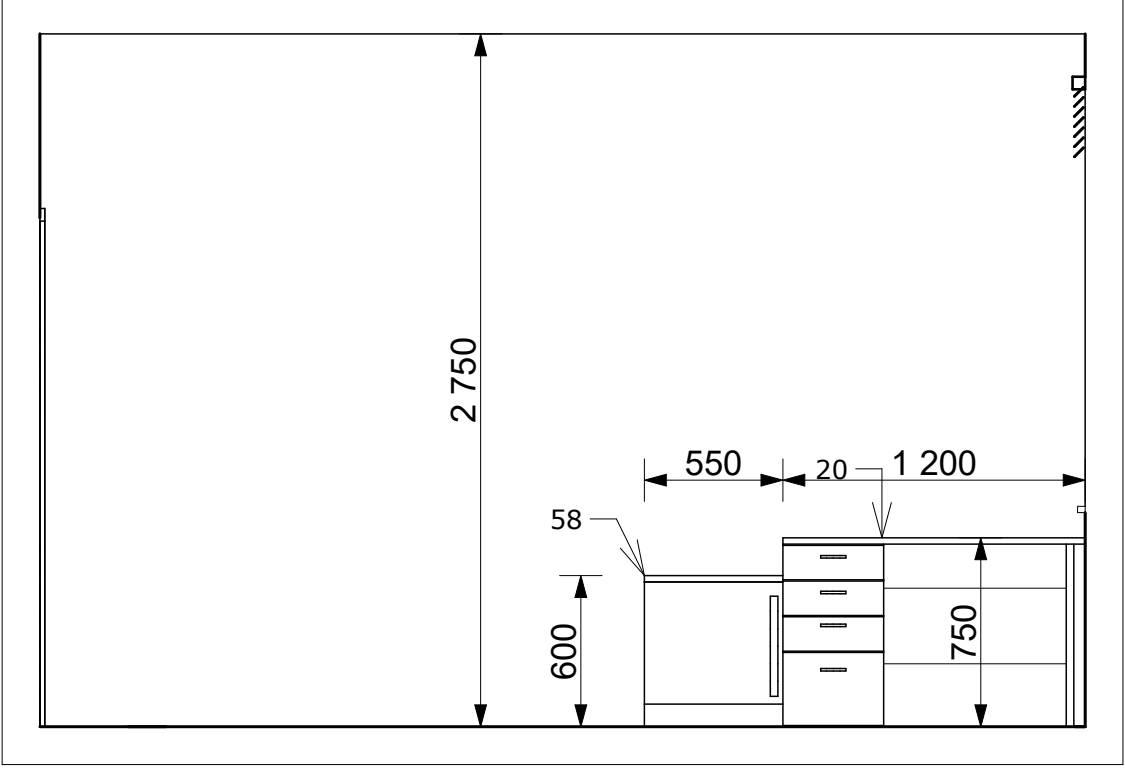


Poznámka:  
Celkové vybavené objektu je vyobrazeno ve výkresech jednotlivých podlaží.  
Interiér typických místností a rozmístění příslušného vybavení je zobrazen v  
interiérových pohledech (IP-XX). Interiérový pohled je vždy dělen na  
samostatné číslované pohledy na jednotlivé stěny. Směr pohledu určij  
vyobrazené šipky.  
Jednotlivé předměty jsou číselně označeny, jejich označení a příslušný popis je  
evidován v samostatném výpisu prvků interiéru.


PODHLÉD 1 - M 1:25

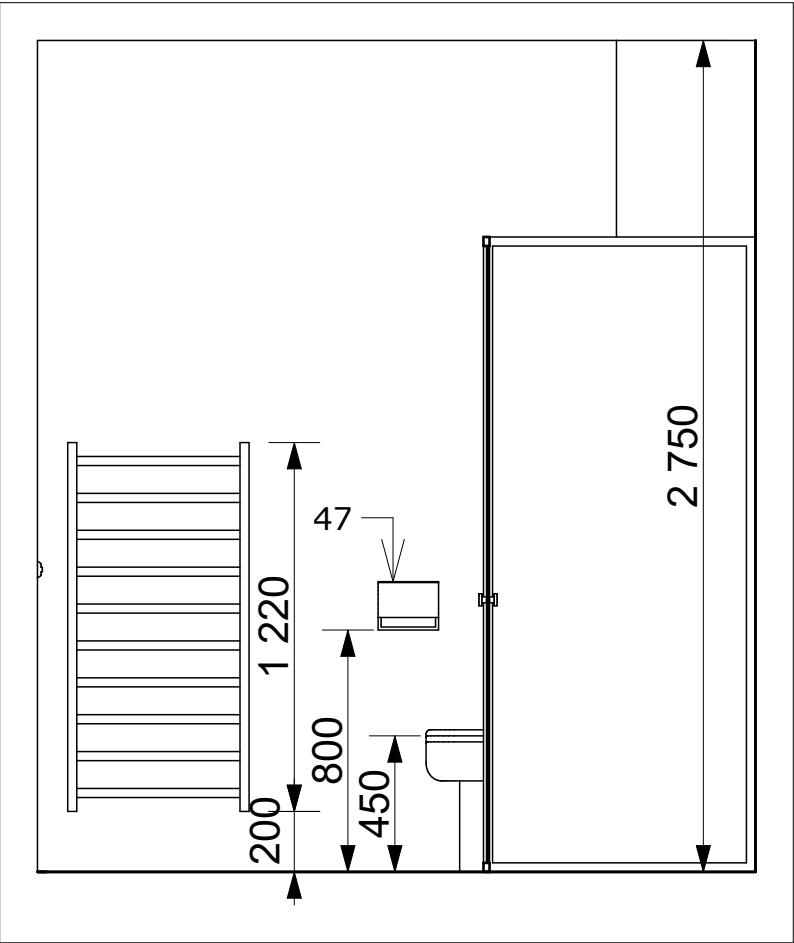


PODHLÉD 2 - M 1:25

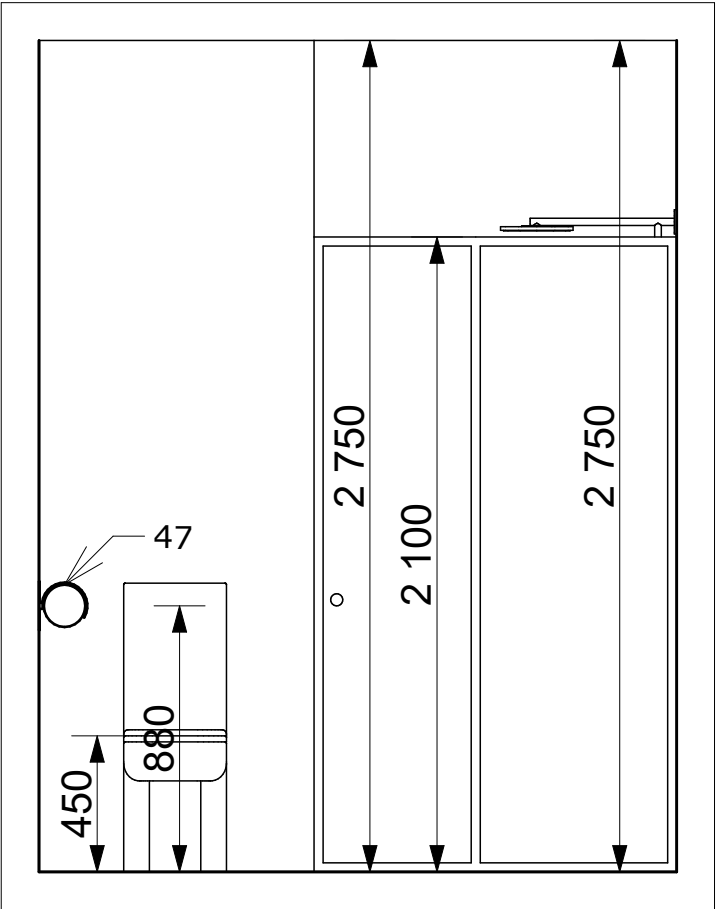


PODHLÉD 3 - M 1:25

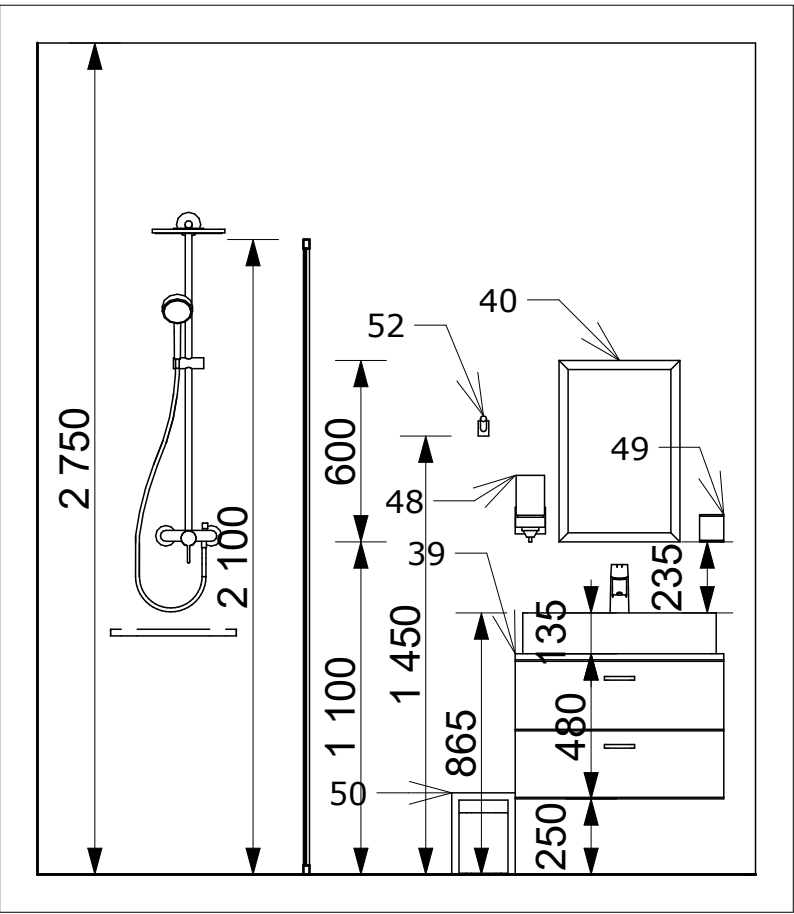

PODHLÉD 4 - M 1:25

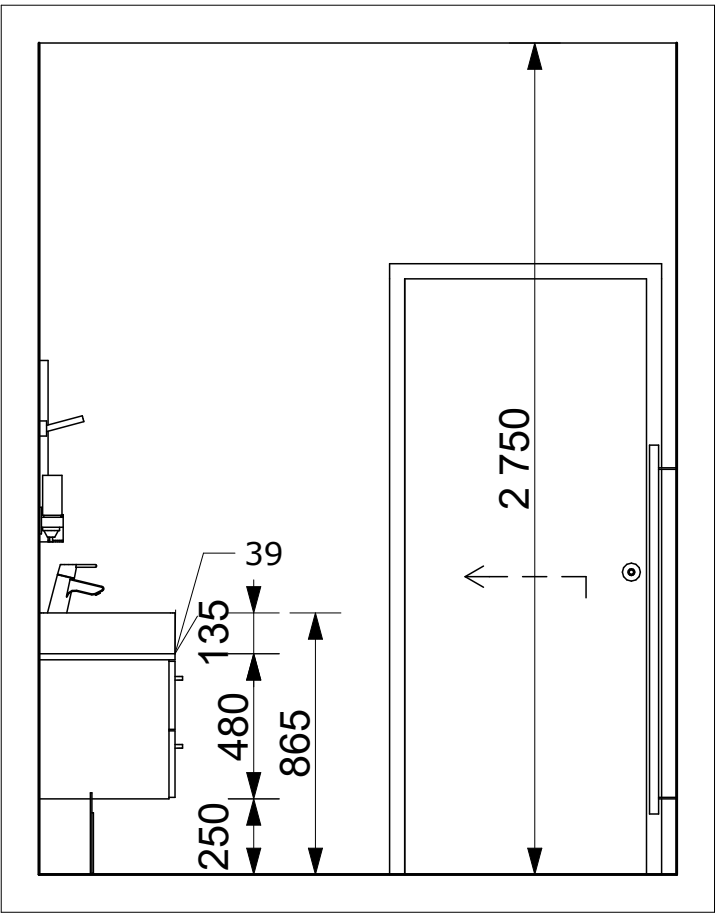


INTERIRÉROVÝ POHLED IP-11  
PŮDORYS  
KOUPELNA SE SPRCHOVÝM KOUTEM 2.NP + 3.NP  
M 1:25

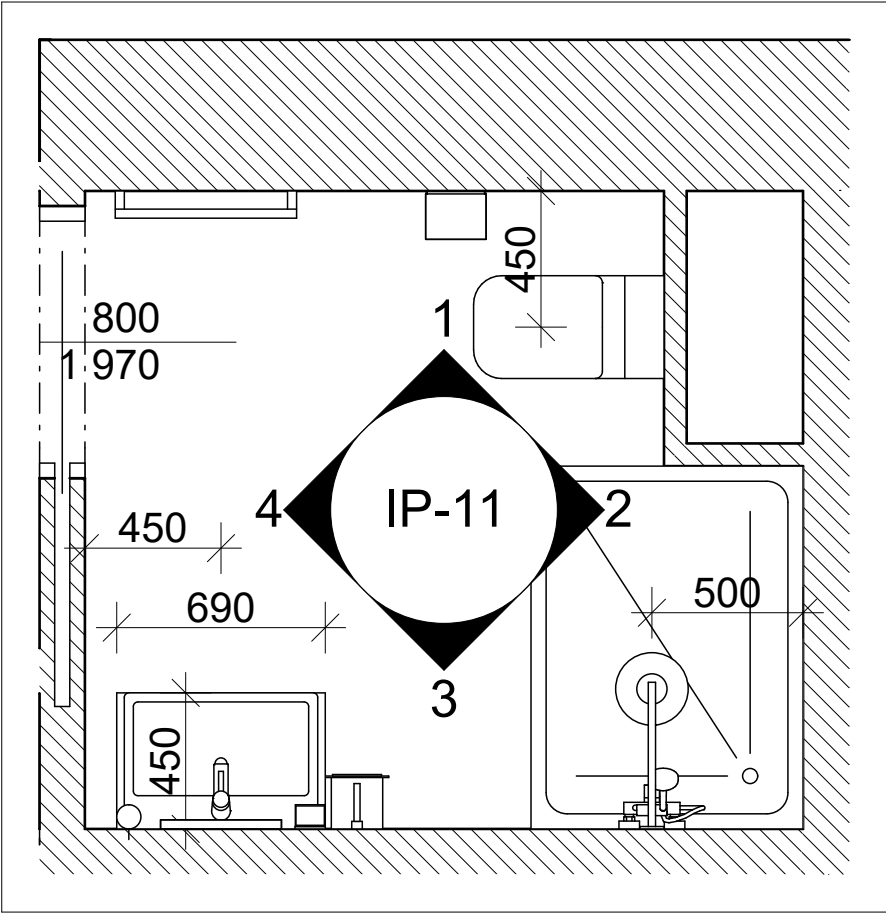


Poznámka:  
Celkové vybavené objektu je vyobrazeno ve výkresech jednotlivých podlaží.  
Interiér typických místností a rozmístění příslušného vybavení je zobrazen v interiérových pohledech (IP-XX).  
Interiérový pohled je vždy dělen na samostatné číslované pohledy na jednotlivé stěny. Směr pohledu určují vyobrazené šipky.  
Jednotlivé předměty jsou číselně označeny, jejich označení a příslušný popis je evidován v samostatném výpisu prvků interiéru.

# INTERIRÉROVÝ POHLED IP-12


PŮDORYS  
KOUPELNA SE SPRCHOVÝM KOUTEM 1.PP  
M 1:25

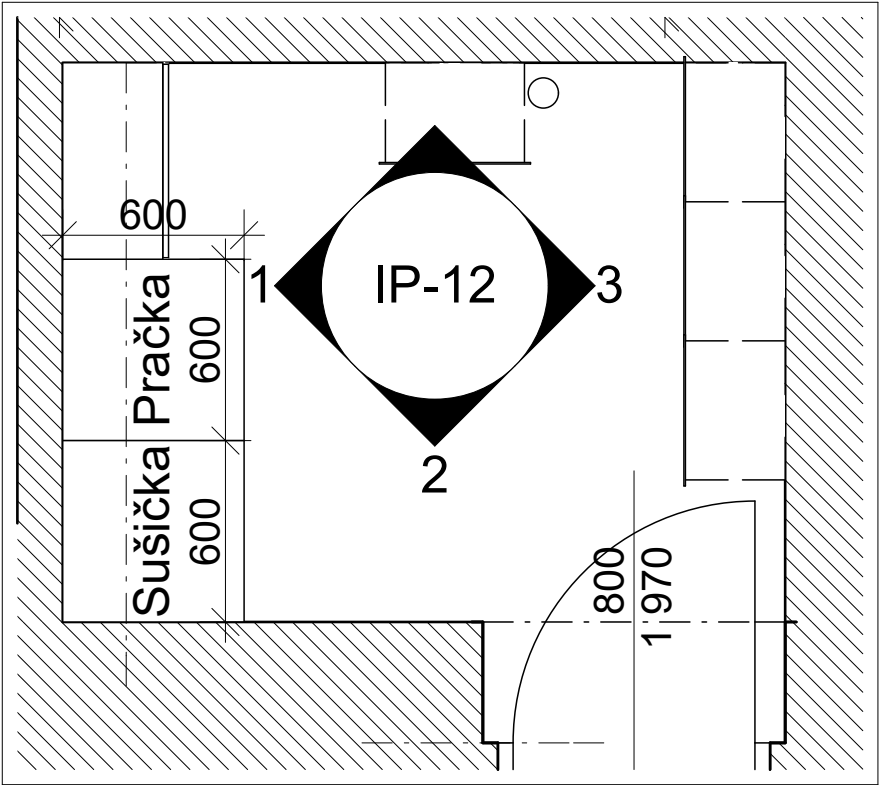


POHLED 1

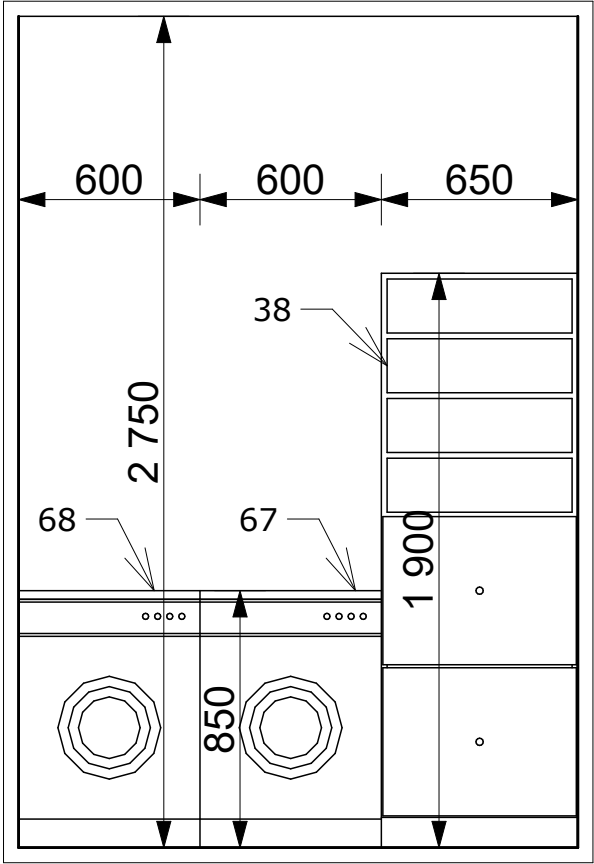

POHLED 2

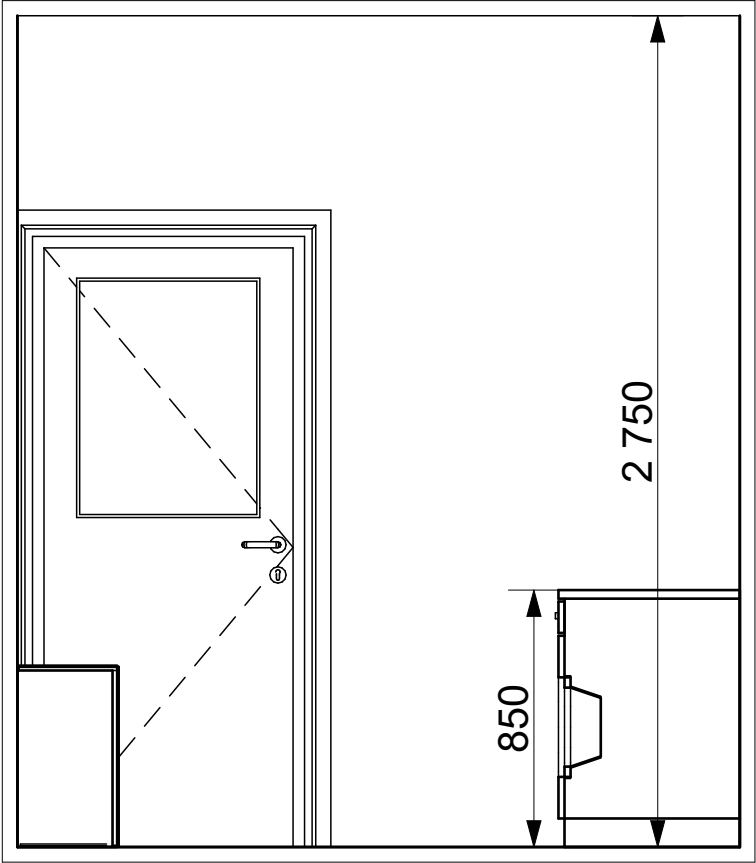


POHLED 3

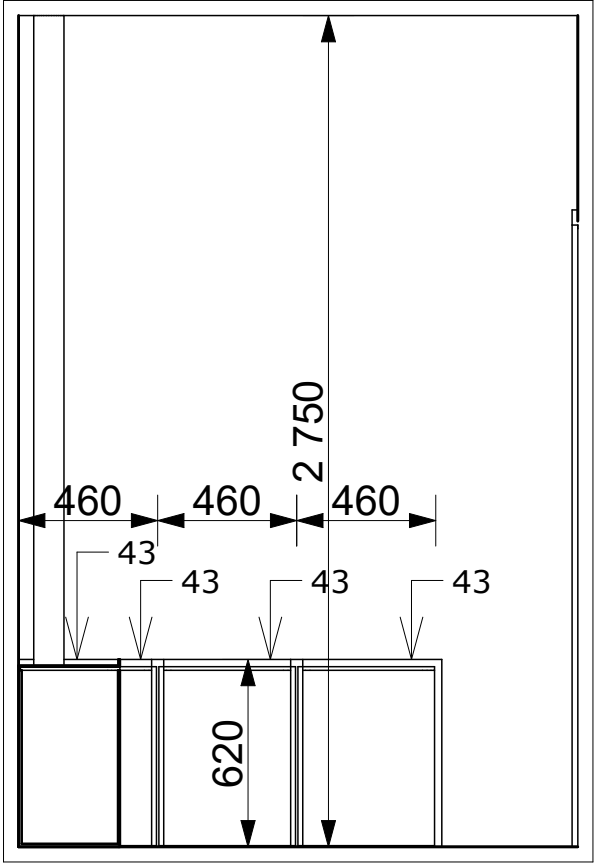


Poznámka:  
Celkové vybavení objektu je vyobrazeno ve výkresech jednotlivých podlaží.  
Interiér typických místností a rozmístění příslušného vybavení je zobrazen v interiérových pohledech (IP-XX). Interiérový pohled je vždy dělen na samostatné číslované pohledy na jednotlivé stěny. Směr pohledu určují vyobrazené šipky.  
Jednotlivé předměty jsou číselně označeny, jejich označení a příslušný popis je evidován v samostatném výpisu prvků interiéru.

INTERIRÉROVÝ POHLED IP-13


PŮDORYS - ZÁZEMÍ PERSONÁLU 1.PP  
M 1:50

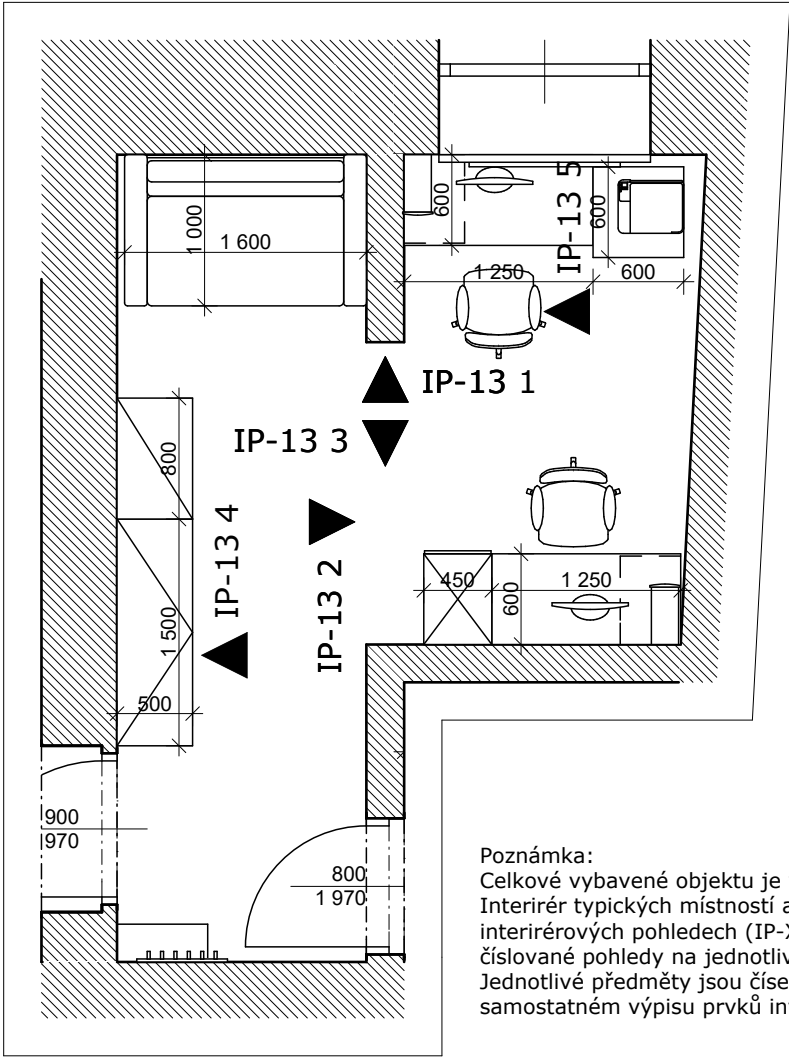


PODHLÉD 1  
M 1:30

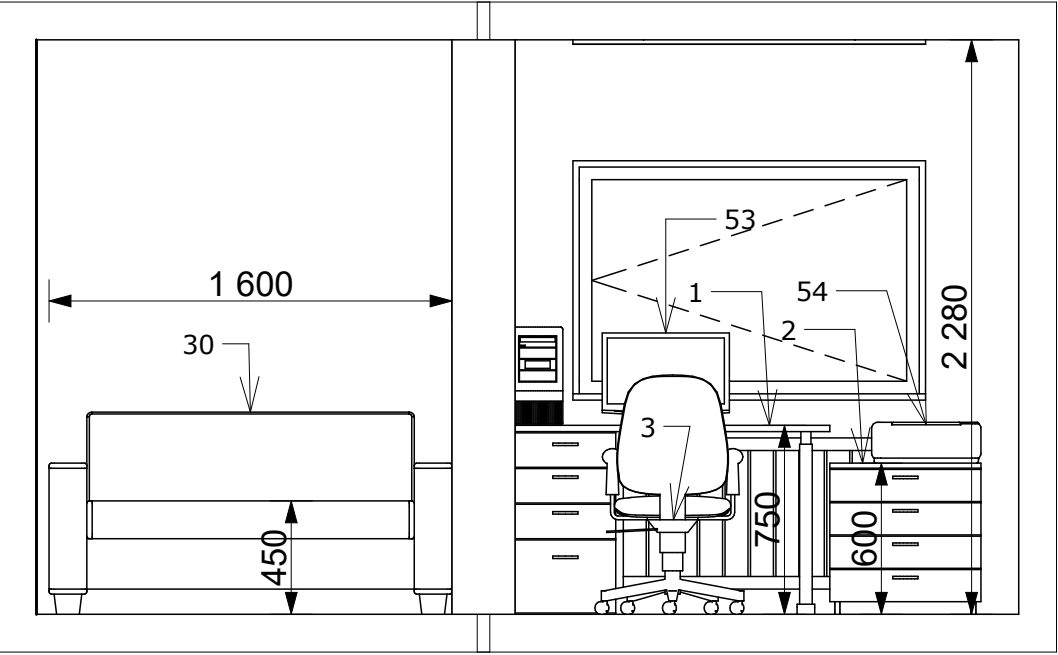


PODHLÉD 2  
M 1:30

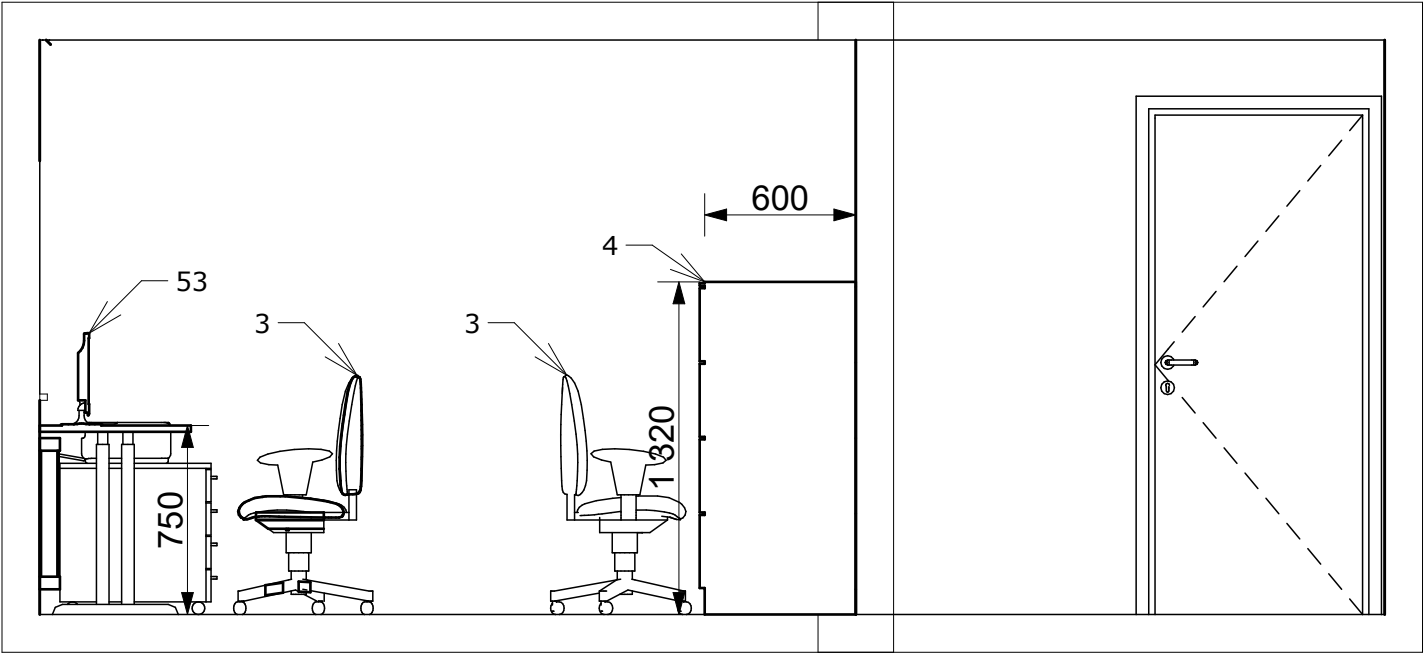


PODHLÉD 5  
M 1:30

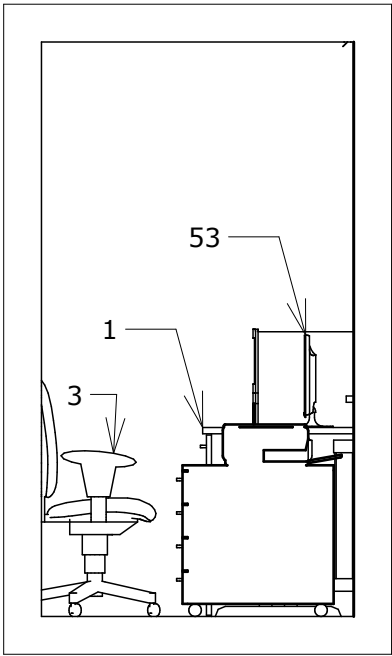

PODHLÉD 4  
M 1:30

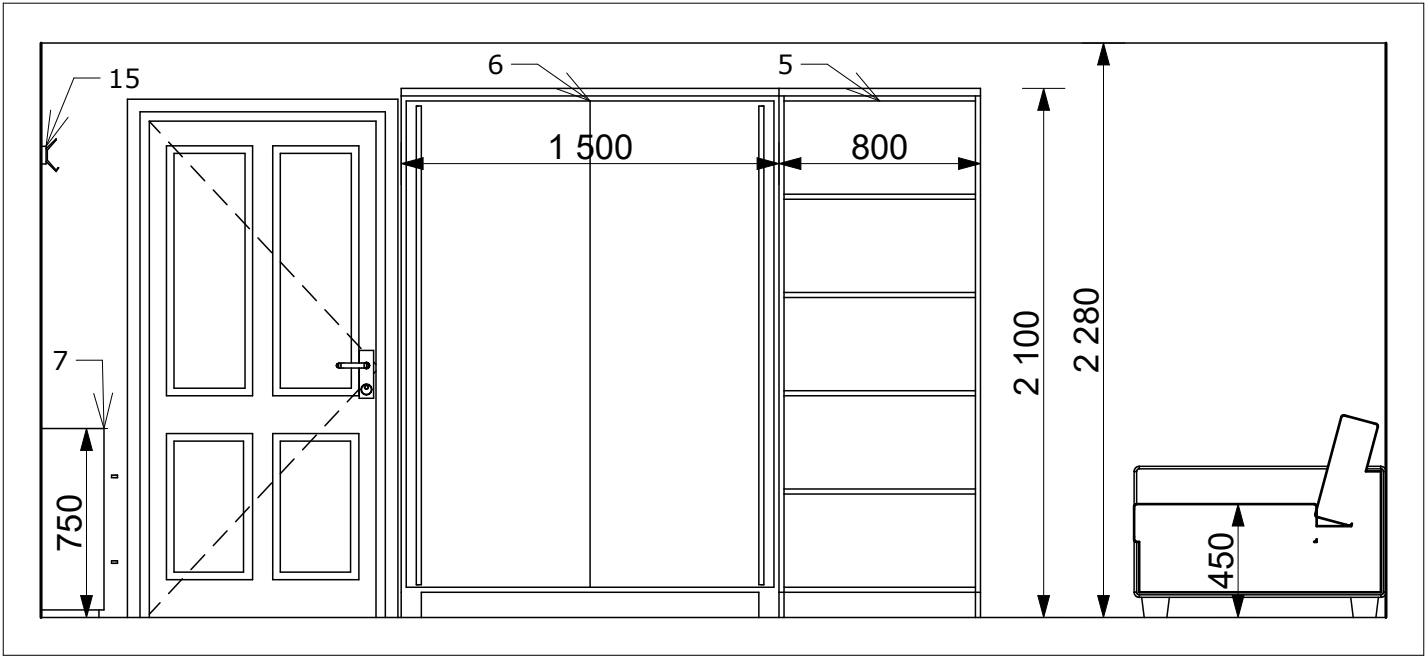


PODHLÉD 3  
M 1:30

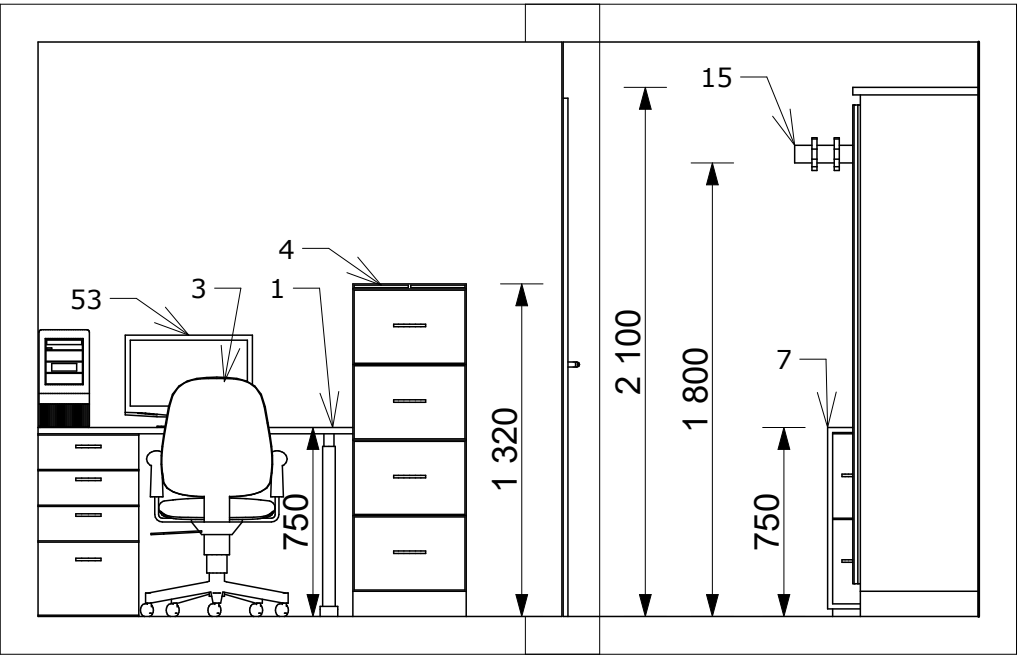


INTERIRÉROVÝ POHLED IP-14


PŮDORYS - POMOCNÁ MÍSTNOST 1.PP  
M 1:50

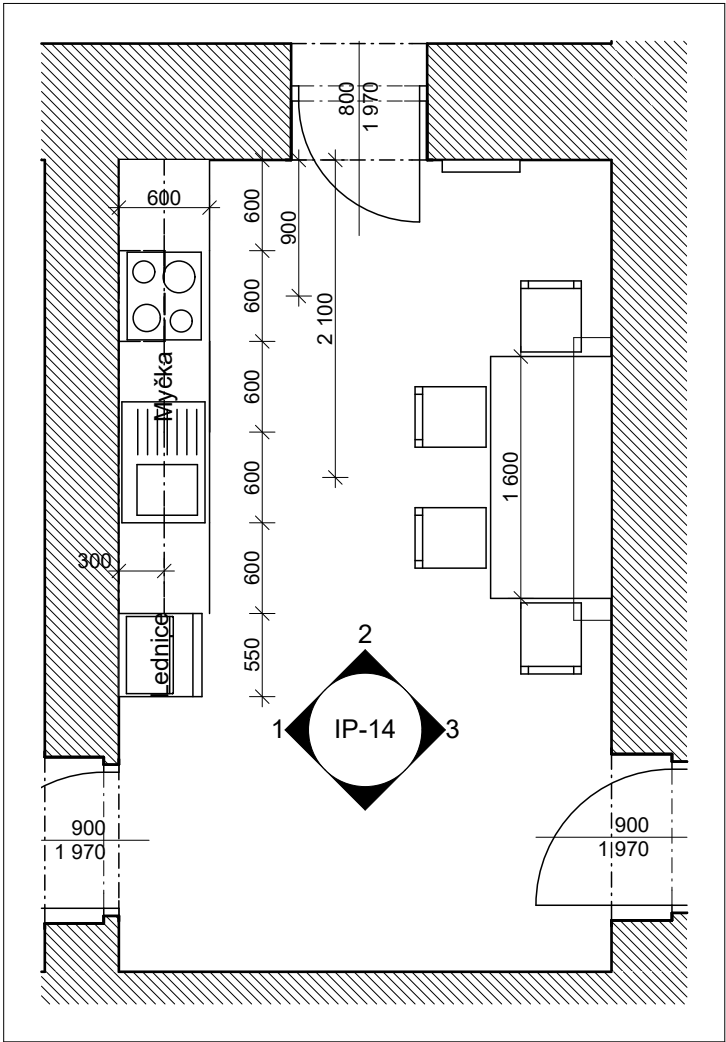


PODHLÉD 2 - M 1:25

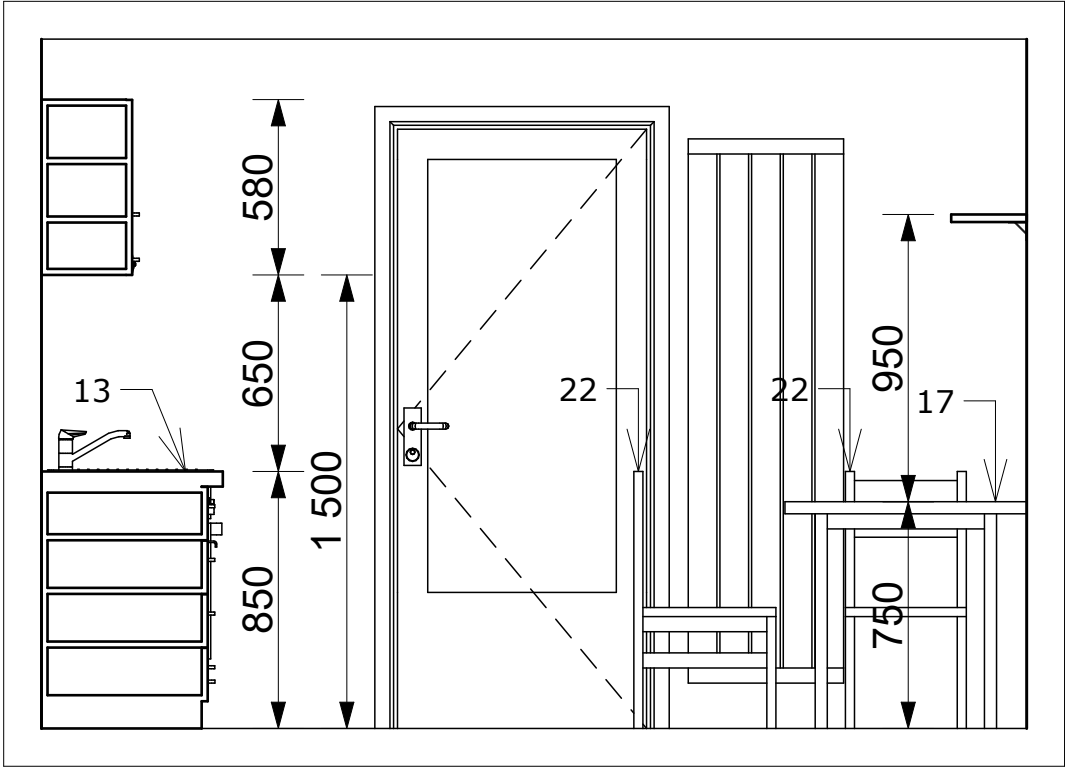

PODHLÉD 1 - M 1:25

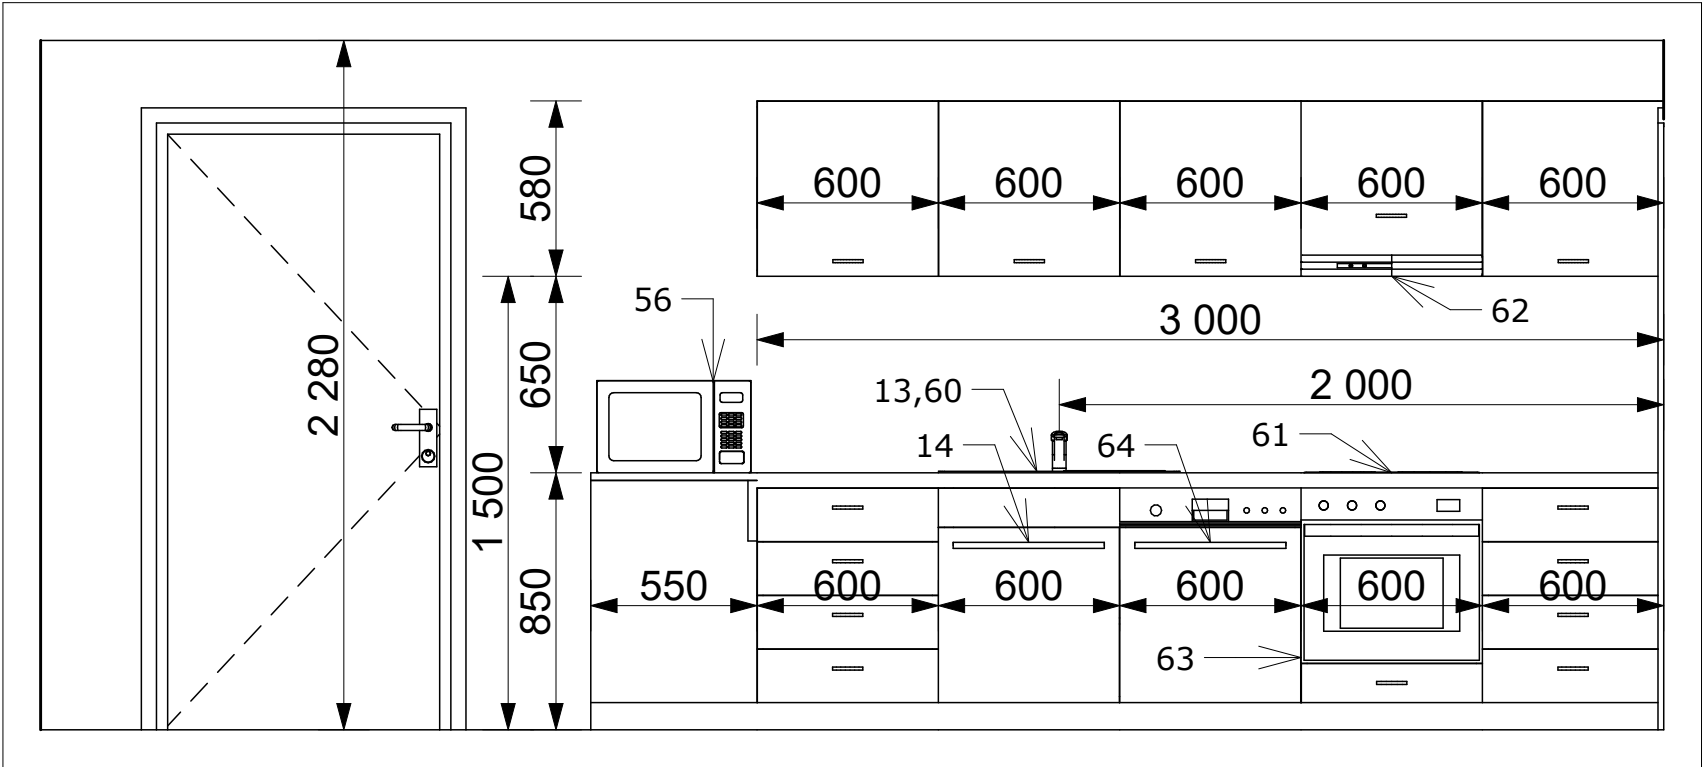

PODHLÉD 3 - M 1:25

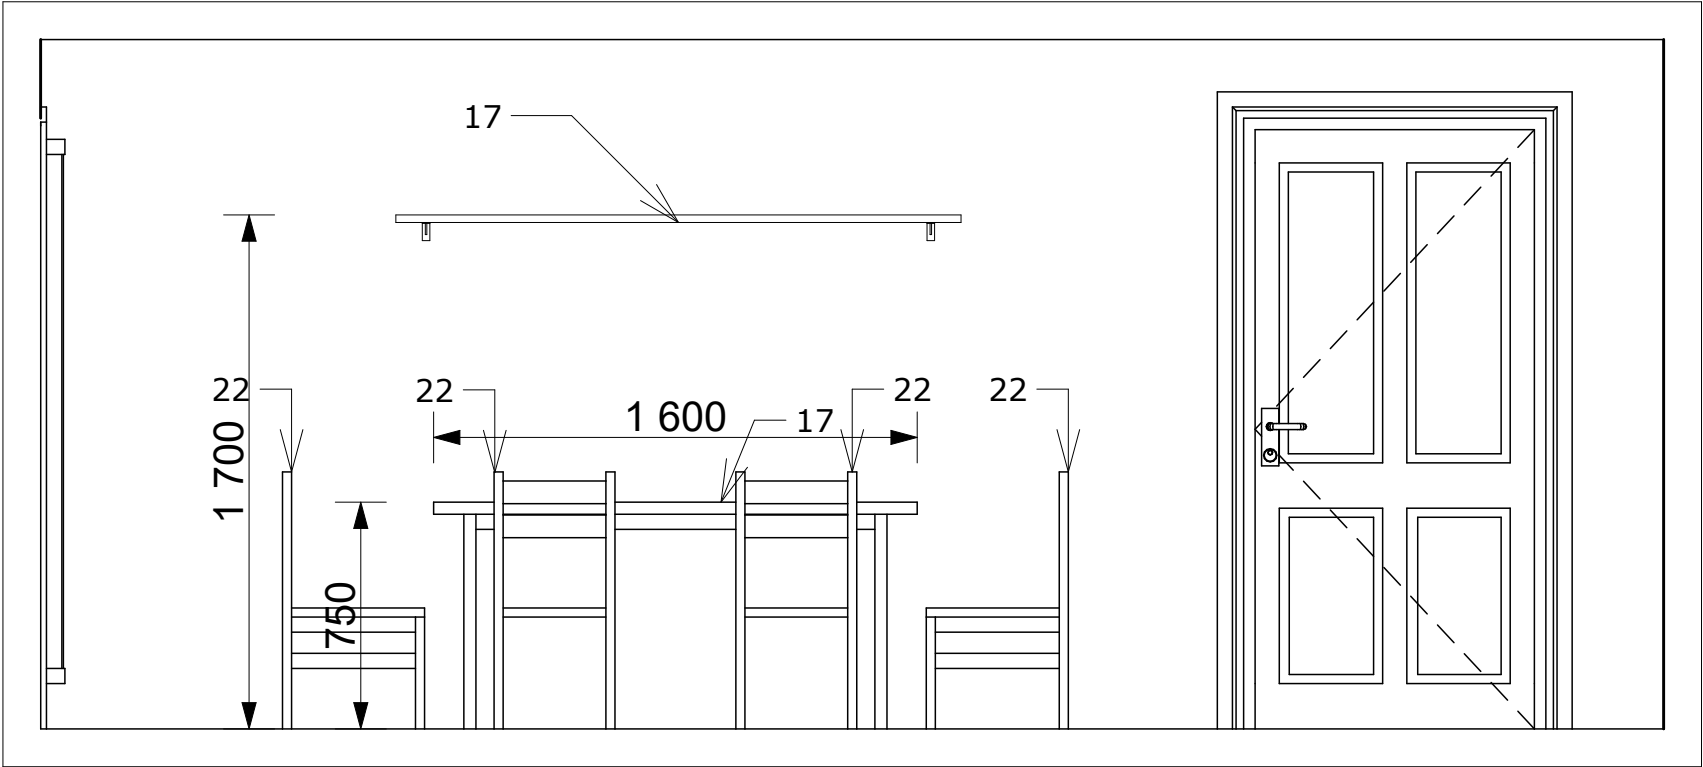


Poznámka:  
Celkové vybavené objektu je vyobrazeno ve výkresech jednotlivých podlaží.  
Interiér typických místností a rozmístění příslušného vybavení je zobrazen v interiérových pohledech (IP-XX). Interiérový pohled je vždy dělen na samostatné číslované pohledy na jednotlivé stěny. Směr pohledu určijí vyobrazené šipky.  
Jednotlivé předměty jsou číselně označeny, jejich označení a příslušný popis je evidován v samostatném výpisu prvků interiéru.  
**TRuhlářský výrobek: Kuchynská sestava T/01**







PODHLÉD 1 - M 1:25

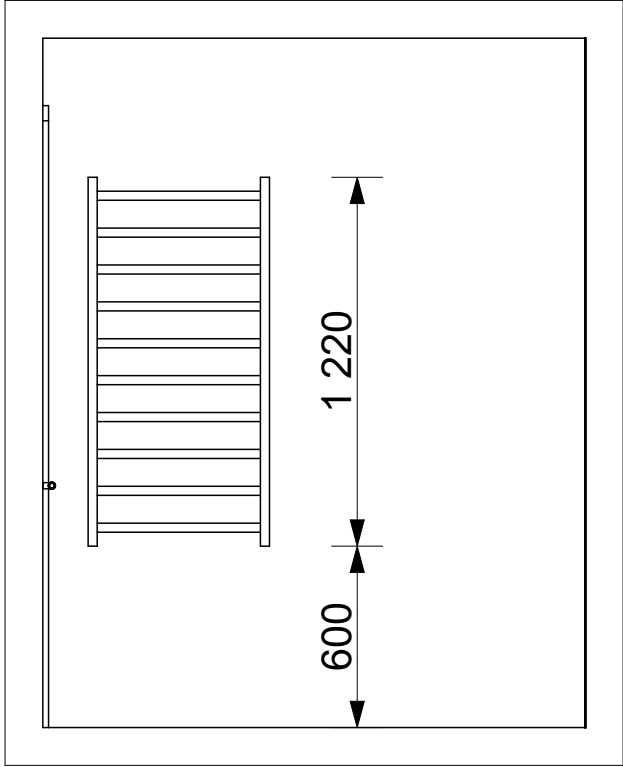

PODHLÉD 2 - M 1:25

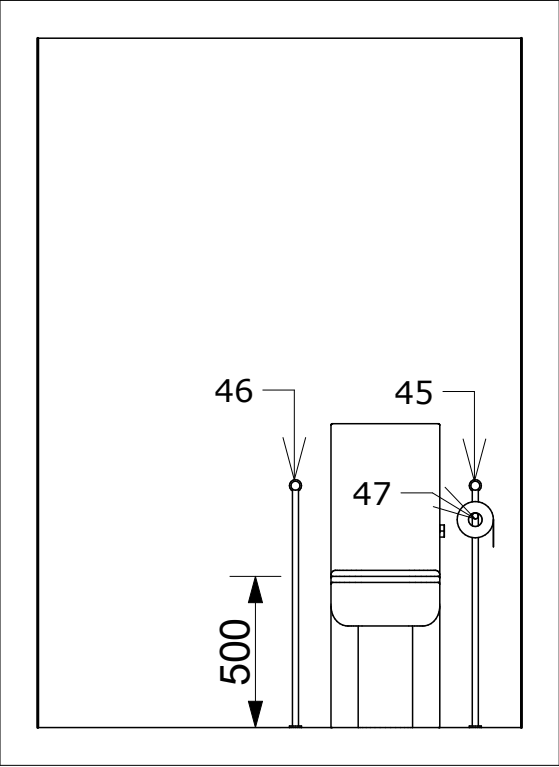


PODHLÉD 3 - M 1:25

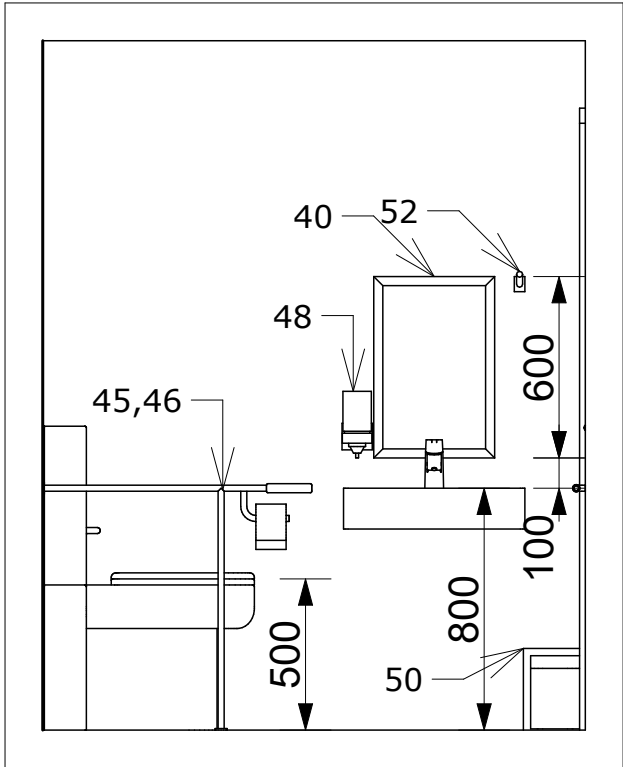


INTERIRÉROVÝ POHLED IP-16

PŮDORYS  
BEZBARIÉROVÉ WC 1.PP  
M 1:25

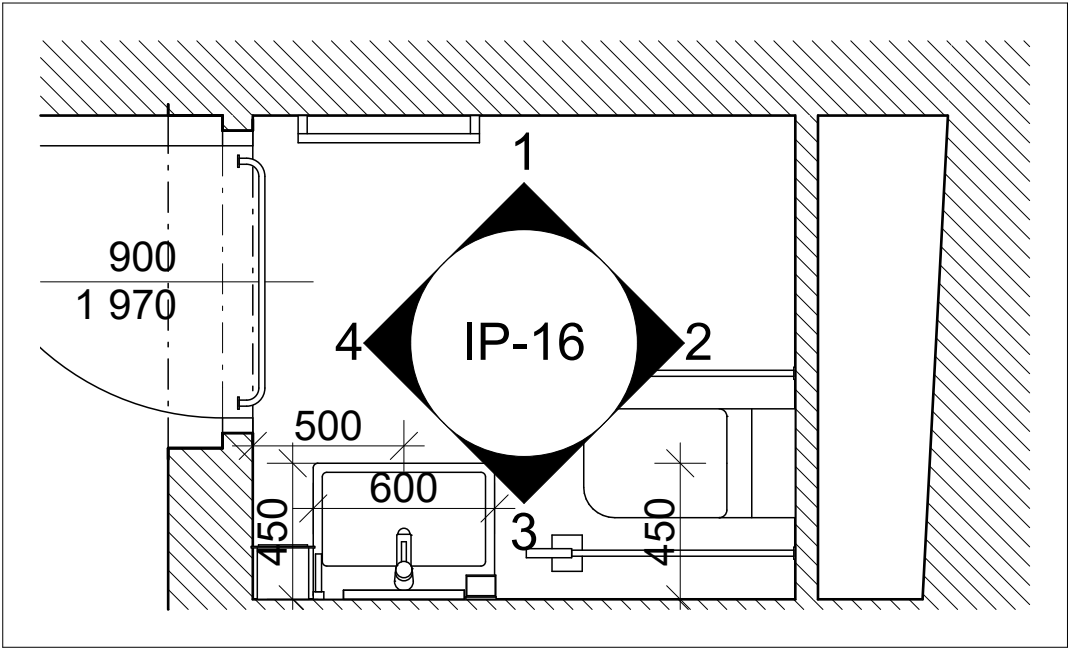

PODHLÉD 4 - M 1:25

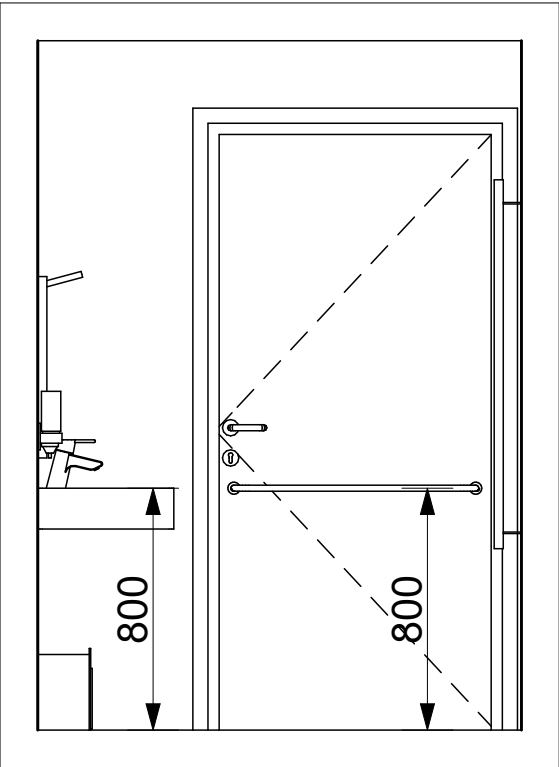

Poznámka:  
Celkové vybavené objektu je vyobrazeno ve výkresech jednotlivých podlaží.  
Interiér typických místností a rozmístění příslušného vybavení je zobrazen v  
interiérových pohledech (IP-XX). Interiérový pohled je vždy dělen na  
samostatné číslované pohledy na jednotlivé stěny. Směr pohledu určují  
vyobrazené šipky.  
Jednotlivé předměty jsou číselně označeny, jejich označení a příslušný popis  
je evidován v samostatném výpisu prvků interiéru.