
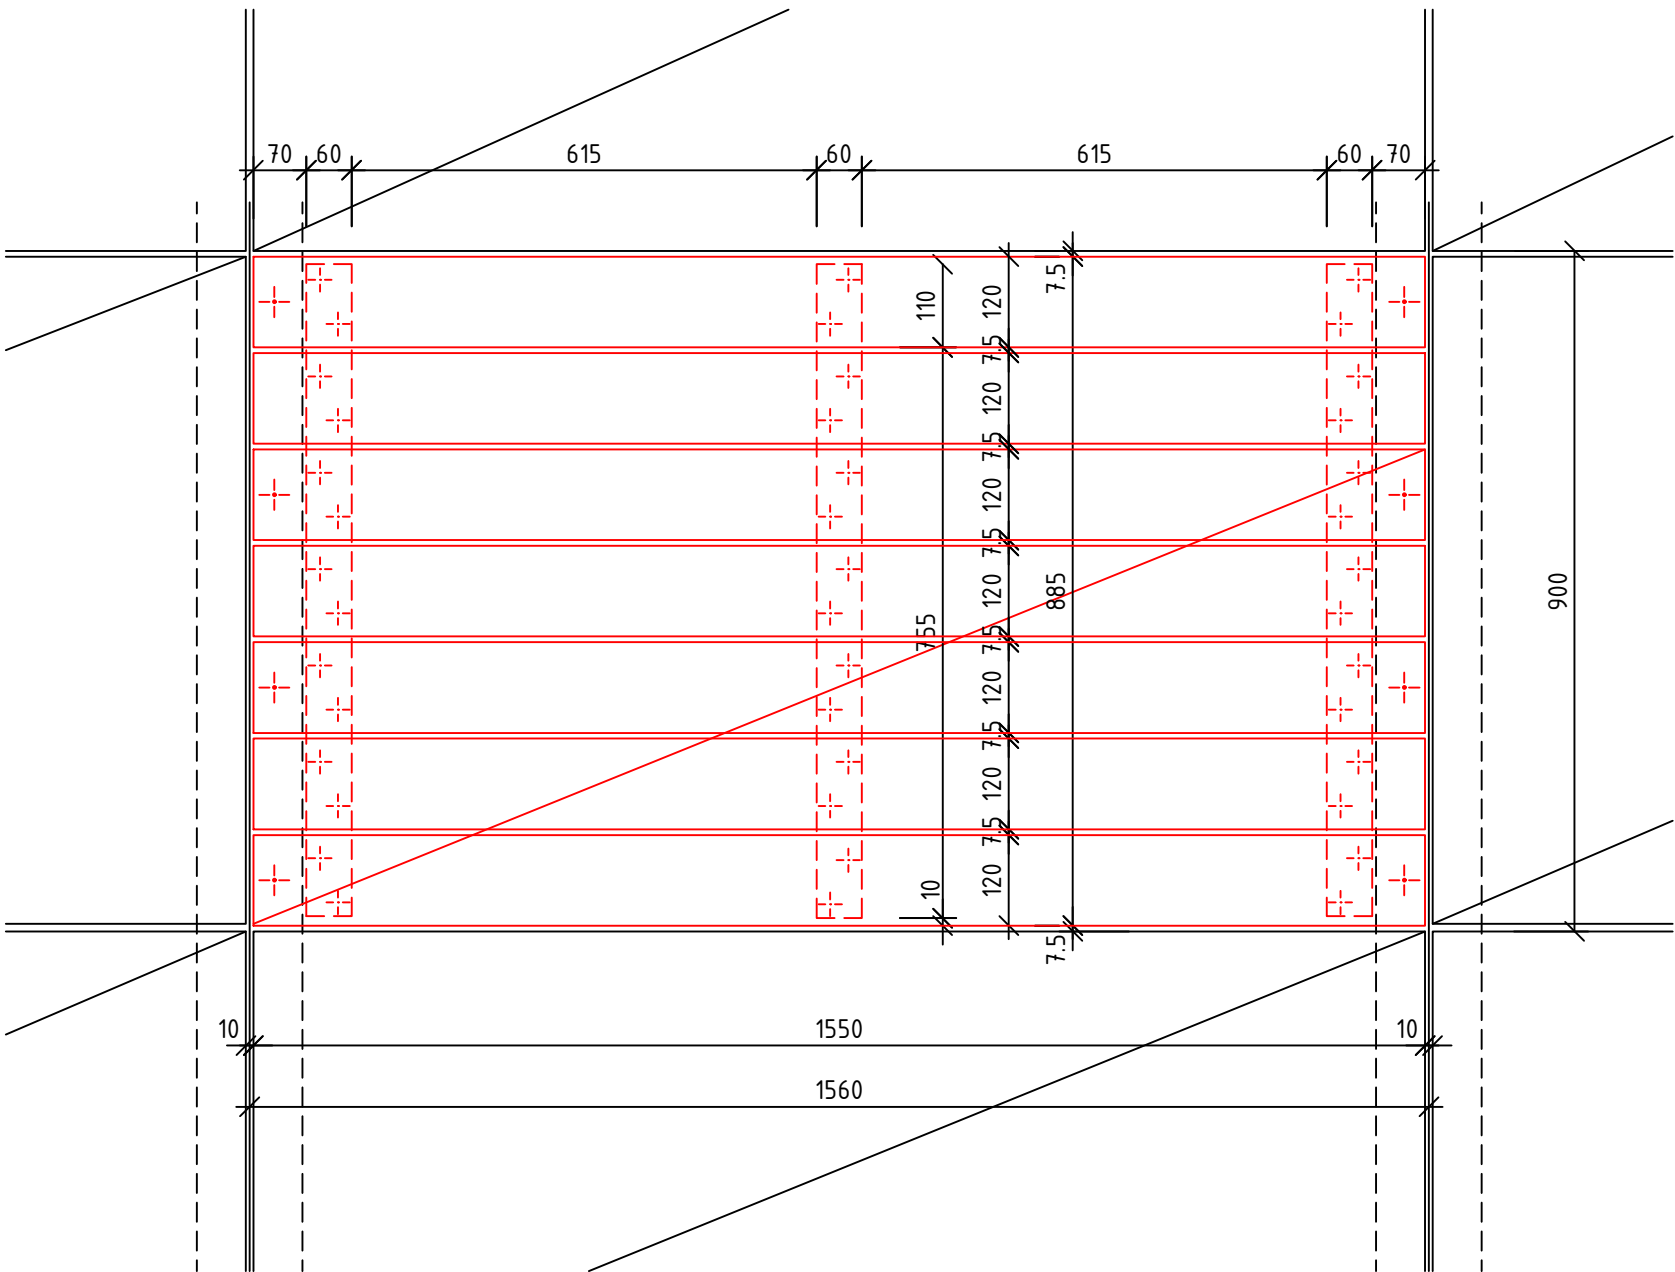


D3

DETAIL PODHLEDOVÉ KAZETY K1 - TYPOVÁ VELIKOST 1550x900

1 : 10

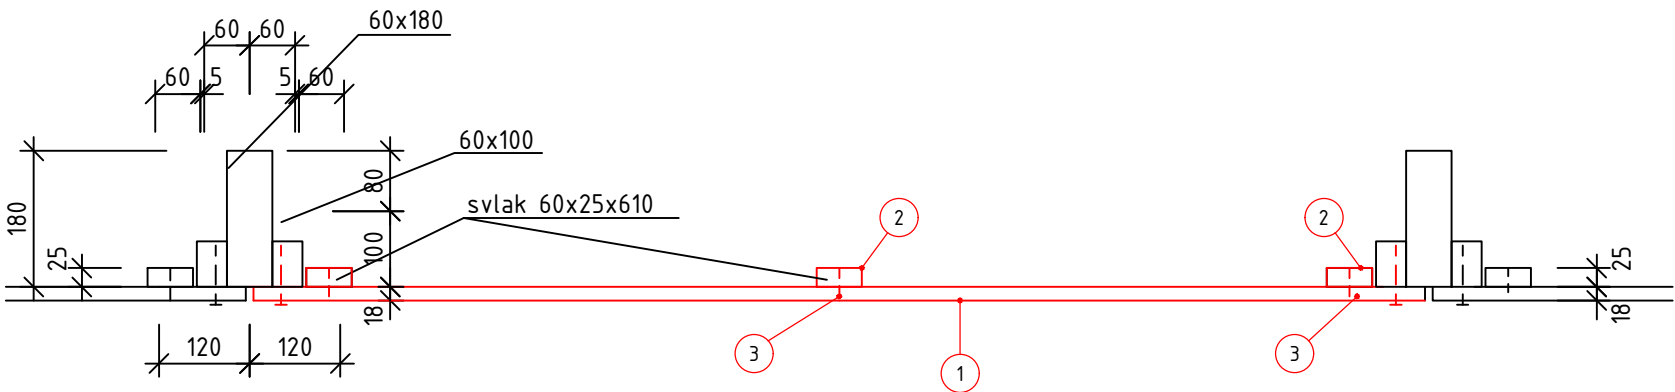

- K1 PODHLEDOVÁ KAZETA, VELIKOST 900x1560
CELKEM 12 KS, 16.85 M2
- K2 PODHLEDOVÁ KAZETA, VELIKOST 600x1560, 0.936 M2/1KS (BEZ SVĚTEL) - 6KS
PODHLEDOVÁ KAZETA, VELIKOST 600x1560, 0.586 M2/1KS (SE SVĚTLEM) - 12KS
- K3 PODHLEDOVÁ KAZETA, VELIKOST 900x1560 - SE SVĚTLEM - 37.95 M2 (36KS)
- NEPOŠKOZENÉ STÁVAJÍCÍ DŘEVĚNÉ KAZETY BUDOU ZACHOVÁNY
- PŘÍPADNÉ POŠKOZENÉ KAZETY PŘI MONTÁŽI PROJEKTANT ODHADUJE DO 4 M2

VÝPIS MATERIÁLU PODHLEDU

- 1 HOBLOVANÁ PRKNA 120/18 SE SRAŽENÝMI HRANAMI
2 SVLAKY 60x25x610
3 SAMOŘEZNÉ VRUTY

POZNÁMKA: VEŠKERÉ SUMY MATERIÁLŮ (MB, KS) JSOU NAPOČÍTÁNY V ČISTÝCH MÍRÁCH
FINÁLNÍHO VÝROBKU, PŘI DODÁVCE MATERIÁLŮ JE NUTNO POČÍTAT S JEJICH NAVÝŠENÍM

REVIZE		POPIS/ÄNDERUNGSBESCHREIBUNG		ZMĚNIL/ÄNDERN	KONTROLA/KONTROLLIERT	DATUM/DATE
STAVEBNÍK/AUFTRAGGEBER		JIRÁSKOVO GYMNÁZIUM		HLAVNÍ PROJEKTANT/CONTRACTOR		
ŘEZNÍČKOVA 451		547 01 NÁCHOD		ATELIER TSUNAMI s.r.o. PALACHOVA 1742 547 01 NÁCHOD TEL. +420 491 401 611 E-MAIL: NACHOD@ATSUNAMI.CZ		
PROFESE/GEWERBE		010 - STAVEBNĚ TECHNICKÁ ČÁST		HLAVNÍ INŽENÝR PROJEKTU/HAUPTINGENIEUR DES PROJEKTS		
ZPRACOVATEL PROFESE/BEARBEITER DER DOKUMENTATION		ATELIER TSUNAMI, s.r.o. PALACHOVA 1742 547 01 NÁCHOD		ING. ARCH. MICHAL JEŽEK		
NÁZEV STAVBY/BAUBEZEICHUNG		VÝMĚNA SVĚTEL V TĚLOCVIČNĚ		ZODPOVĚDNÝ PROJEKTANT PROFESE/GEWERBEPLANER		
OBSAH PŘÍLOHY/INHALT DER ANLAGE		DETAIL D3		ING. ARCH. MICHAL JEŽEK		
MÍSTO STAVBY/BAUORT		ŘEZNÍČKOVA 451, NÁCHOD		VYPRACOVAL/AUSARBEITUNG		
STUPEŇ DOKUMENTACE/DOKUMENTATIONSSTUFE		PRO PROVEDENÍ STAVBY		JANA DUŠKOVÁ		
Č. ZAKÁZKY		5 D1.100		NÁZEV STAVBY/BAUBEZEICHUNG		
STUPEŇ ČÁST OBJEKTU		010		OBJEKT/BAUOBJEKT		
PROFESE		VÝKRES		ARCHIV		
REVIZE		A		220.04		
OBJEKT/BAUOBJEKT		220.04		PARÉ		
STUPEŇ DOKUMENTACE/DOKUMENTATIONSSTUFE		PRO PROVEDENÍ STAVBY		MÍSTO STAVBY/BAUORT		
DATUM/DATUM		2023-05		ŘEZNÍČKOVA 451, NÁCHOD		
MĚŘÍTKO/MBTAB		1:10		STUPEŇ ČÁST OBJEKTU		
FORMÁT		A3		PROFESE		
OBJEKT/BAUOBJEKT		220.04		VÝKRES		
REVIZE		A		OBJEKT/BAUOBJEKT		