


H07V-U 25 --- Voda
H07V-U 25 --- ÚT - TUV
H07V-U 25 --- Kov. konstrukce
H07V-U 25 --- VZT
H07V-U 25 --- PLYN
H07V-U 6 --- RB11
H07V-U 6 --- RB21
H07V-U 6 --- RB22
H07V-U 16 --- RTC
H07V-U 16 --- RFVE-B
H07V-U 6 --- DATA RACK

Ostatní části objektu
dle ČSN 33 2000 4-41 ed.3
a ČSN 33 2000 5-54 ed.3

max 10 Ohmů

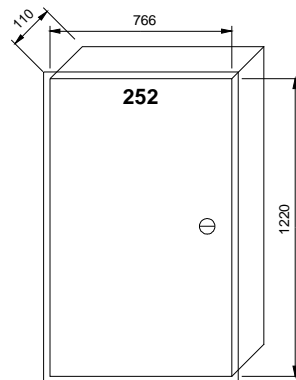

Rozváděč - Zapuštěný

Typ: Oceloplechový - 7x36 mod (252TE) (FW736FT)

1220x766x110 mm

Krytí IP 30/20

In = 125A

Un = 400V

Ik'' < 10 kA

Proudová soustava 3 PEN AC 50 Hz 400V/TN-C-S

Ochrana neživých částí - základní - automatickým odpojením od zdroje
- zvýšená - proudovým chráničem 30mA

Ochrana živých částí - izolací živých částí
- kryty nebo přepážkami

ZMĚNA PD - 11/2022

Hlavní projektant:



ENERGY BENEFIT
CENTRUM

Zpracovatel časti:

Roman Hladik
Žitěč 136
Dvůr Králové nad Labem
544 01
Tel.: +420 496 621 765
e-mail: roman.hladik@energy.cz

Vypracoval:

Roman Hladik

Zodpovědný projektant:

Zdeněk Mířák

Stavebník:

KRÁLOVÉHRADECKÝ KRAJ
Pivovarské náměstí 1245, 500 03 Hradec Králové

Projekt:

Rozvoj komunitních sociálních služeb DOZP v lokalitě Jičín
AKTUALIZACE PD

Část, profese:

ELEKTROINSTALACE

Výkres:

Rozváděč RHB

razítko a podpis

Základové číslo:

04-21-32

Datum:

07.11.2022

Část:

D.1.4.b

Stupeň:

DPS

Č. výkresu:

12.05Z

Formát:


A4

Měřítko:

není


Rozváděč RHB

Počet listů : 7

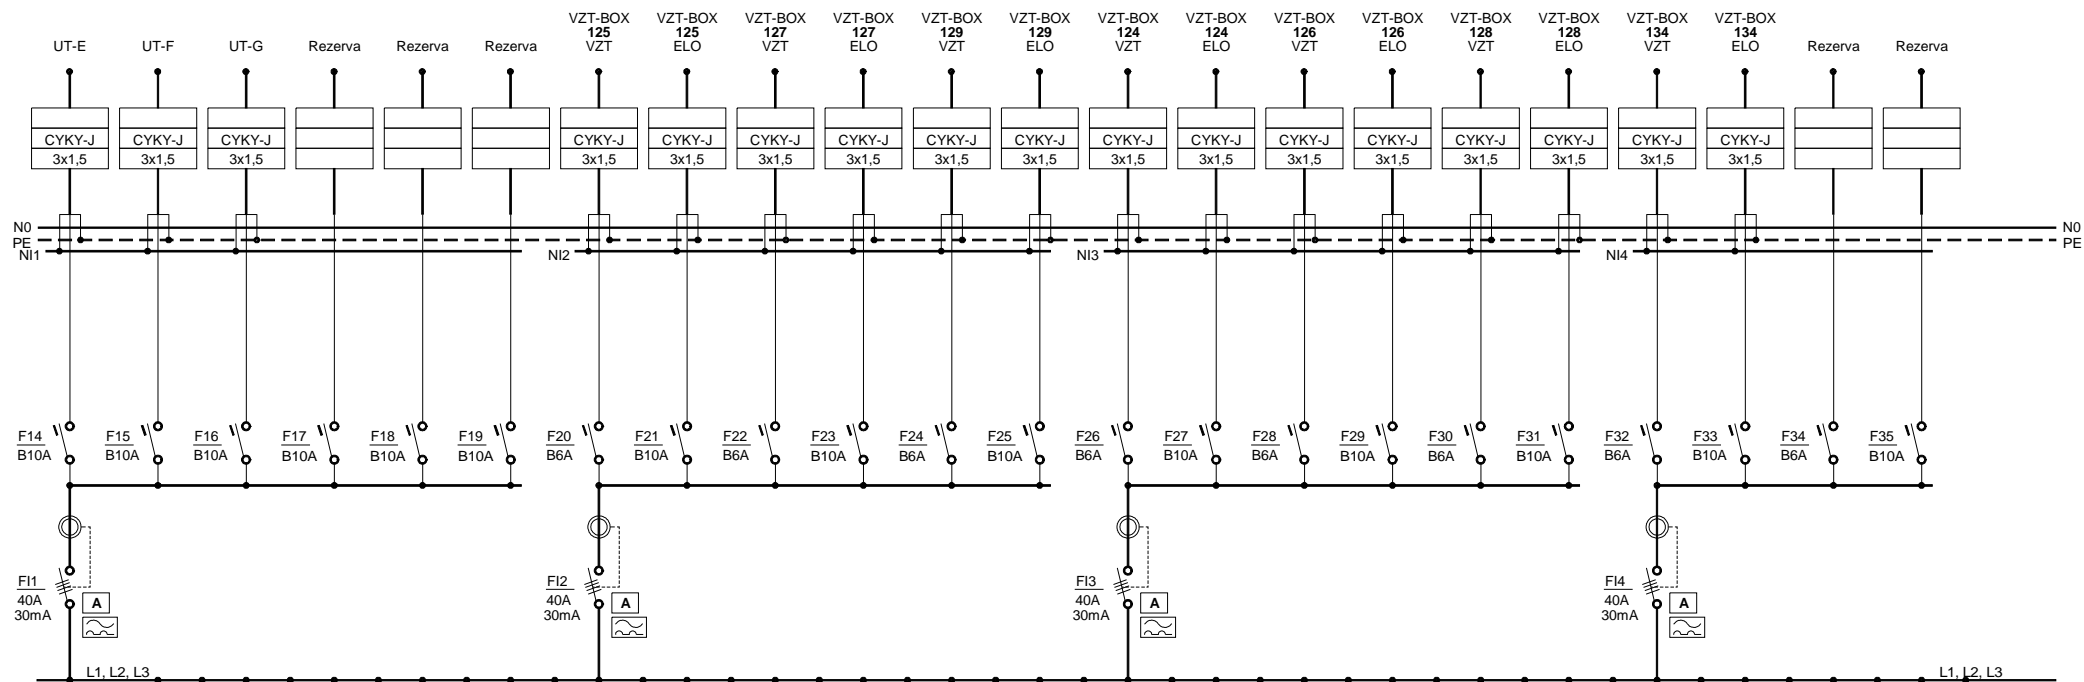


Rozváděč RHB

Počet Listů : 7

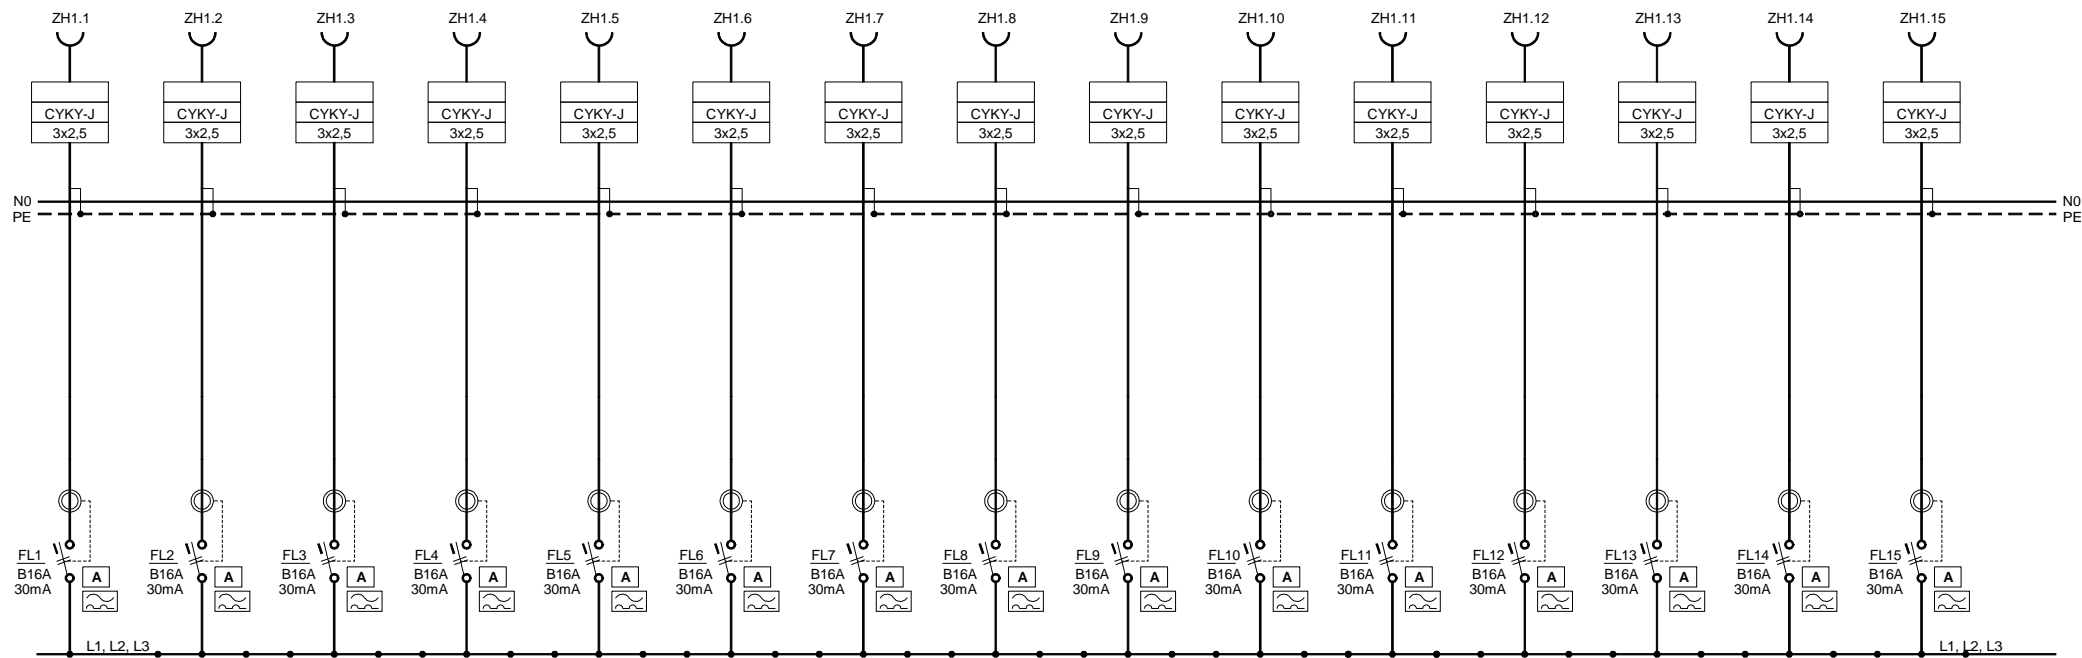


Rozváděč RHB

Počet Listů : 7

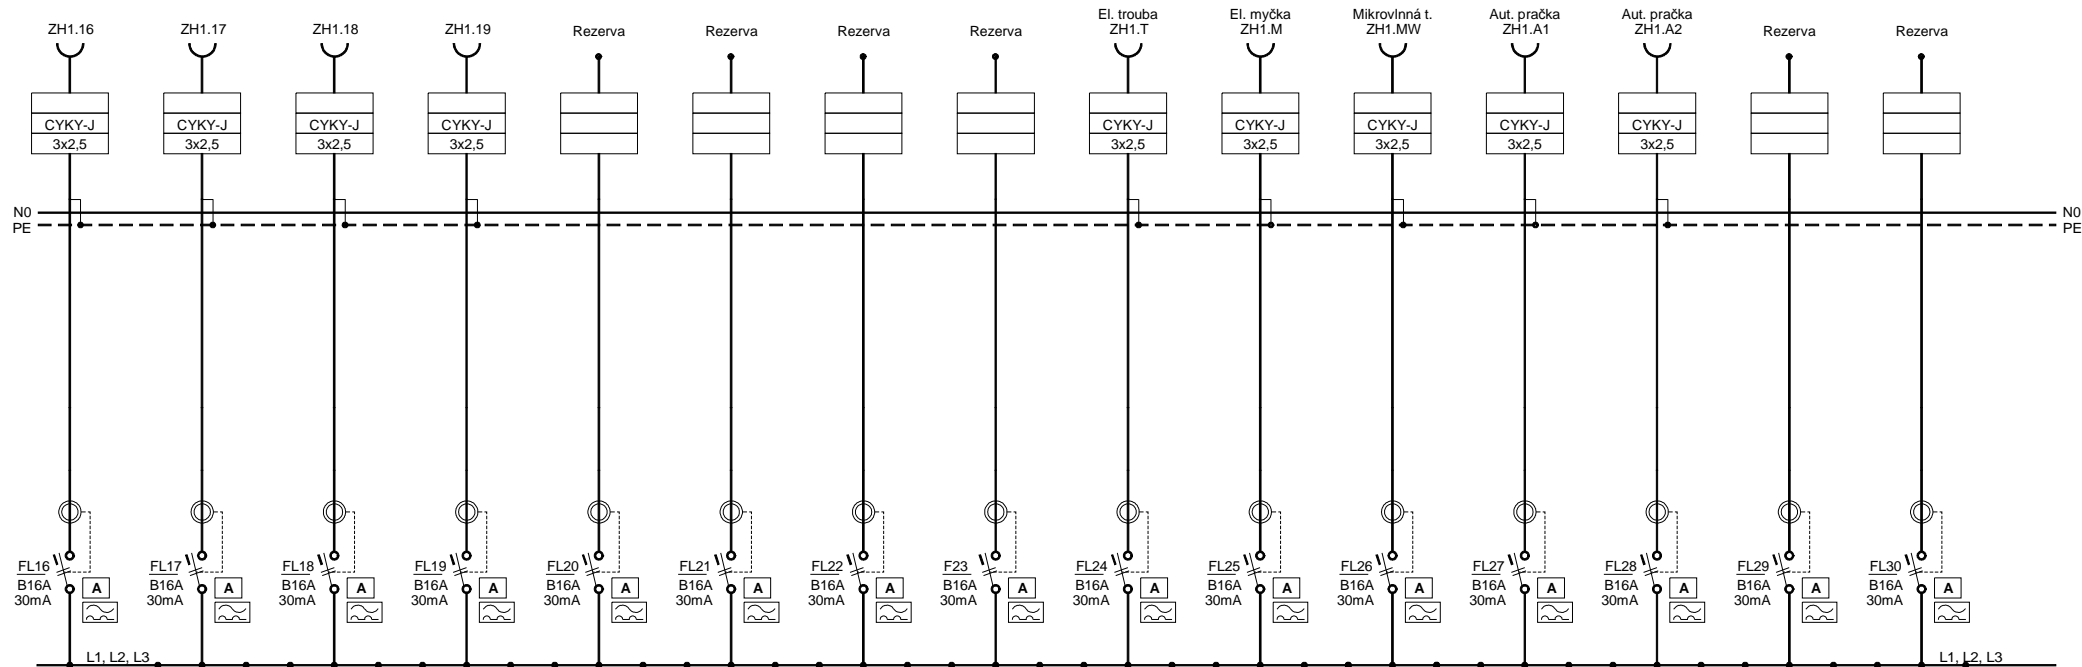


Rozváděč RHB

Počet Listů : 7

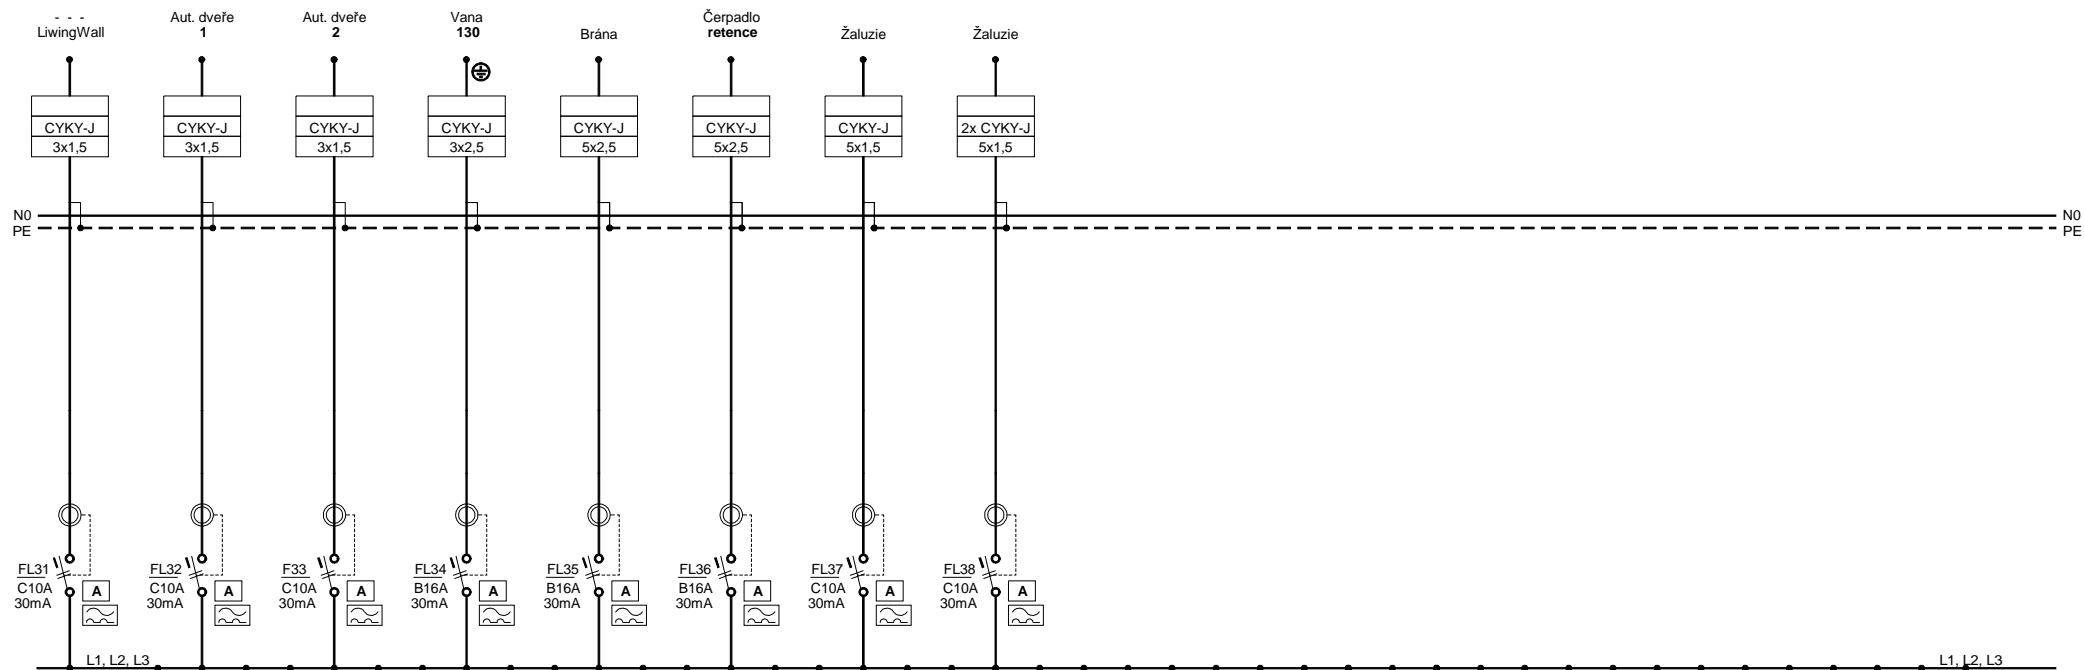

Rozváděč RHB

Počet Listů : 7

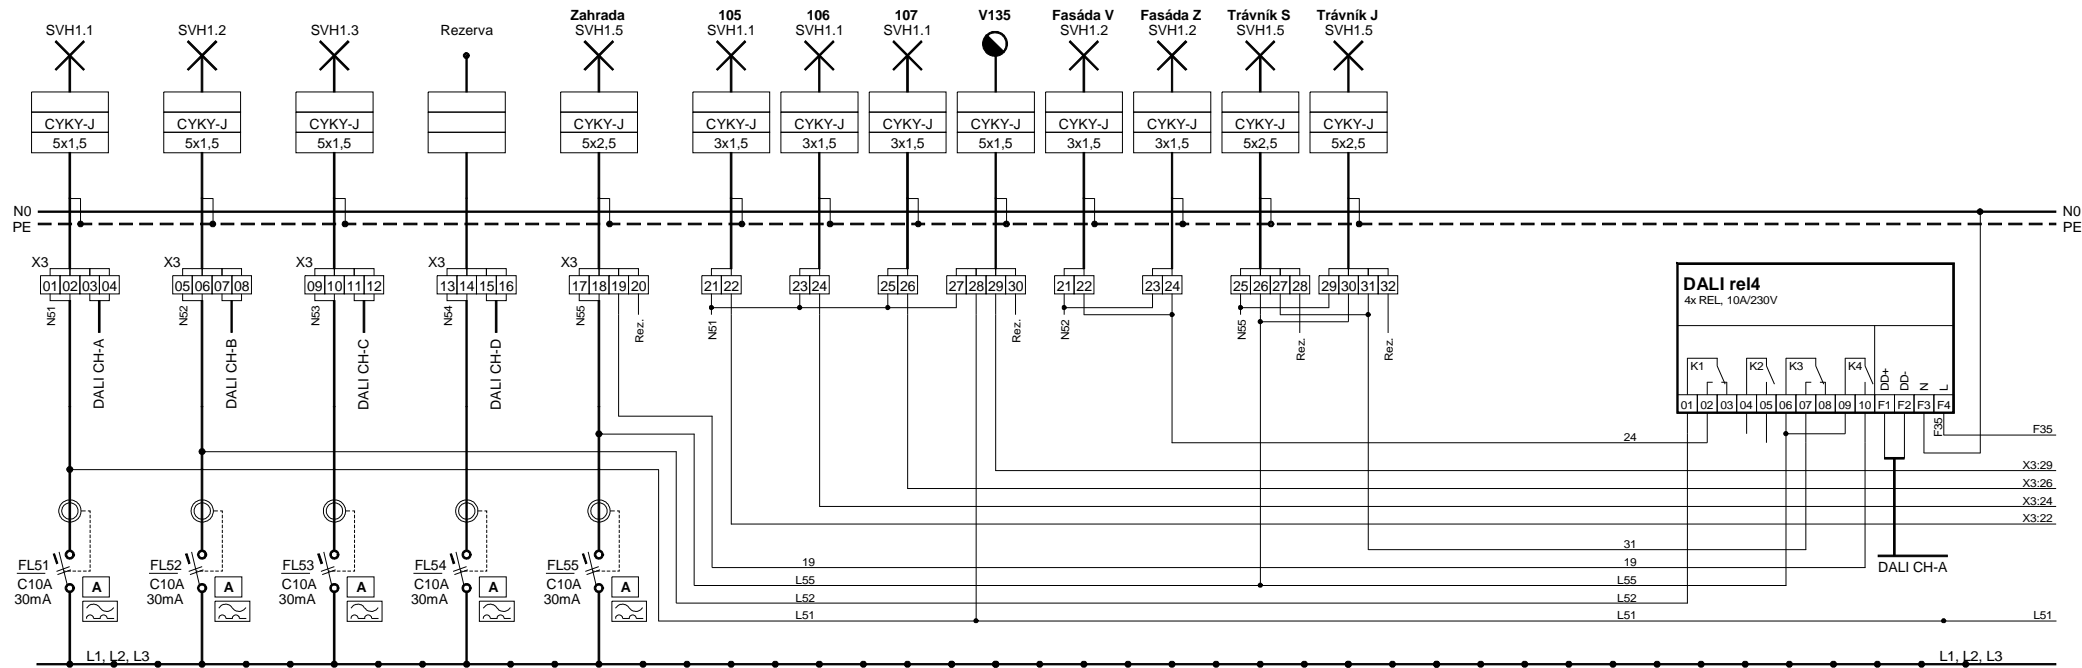

Rozváděč RHB

Počet Listů : 7

