

Rozváděč - Zapuštěný

Typ: Oceloplechový - 6x24 mod (144TE) (FW624FT)
1070x550x110 mm
Krytí IP 30/20

In = 63A
Un = 400V
Ik'' < 10 kA

Proudová soustava 3 PEN AC 50 Hz 400V/TN-C-S

Ochrana neživých částí - základní - automatickým odpojením od zdroje
- zvýšená - proudovým chráničem 30mA

Ochrana živých částí - izolací živých částí
- kryty nebo přepážkami

ZMĚNA PD - 11/2022

HLAVNÍ PROJEKTANT:



ZPRACOVATEL ČÁSTI:

Roman Hladík
Žitavská 136
DIVŮR KRÁLOVÉ NAD LABEM
544 01
Tel.: +420 496 621 765
e-mail: roman.hladik@energy.cz

Vypracoval:

Roman Hladík
Zodpovědný projektant:
Zdeněk Mikeš

STAVEBNÍK:

KRÁLOVÉHRADECKÝ KRAJ
Pivovarské náměstí 1245, 500 03 Hradec Králové

PROJEKT:

Rozvoj komunitních sociálních služeb DOZP v lokalitě Jičín
AKTUALIZACE PD

ČÁST, PROFESE:

ELEKTROINSTALACE

VÝKRES:

Rozváděč RB22

razítko a podpis

Základové číslo:

04-21-32

Datum:

07.11.2022

Část:

D.1.4.b

Stupeň:

DPS

Č. výkř.:

12.08Z

Formát:


A4

Měřítka:

není


Rozváděč RB22

Počet Listů : 4

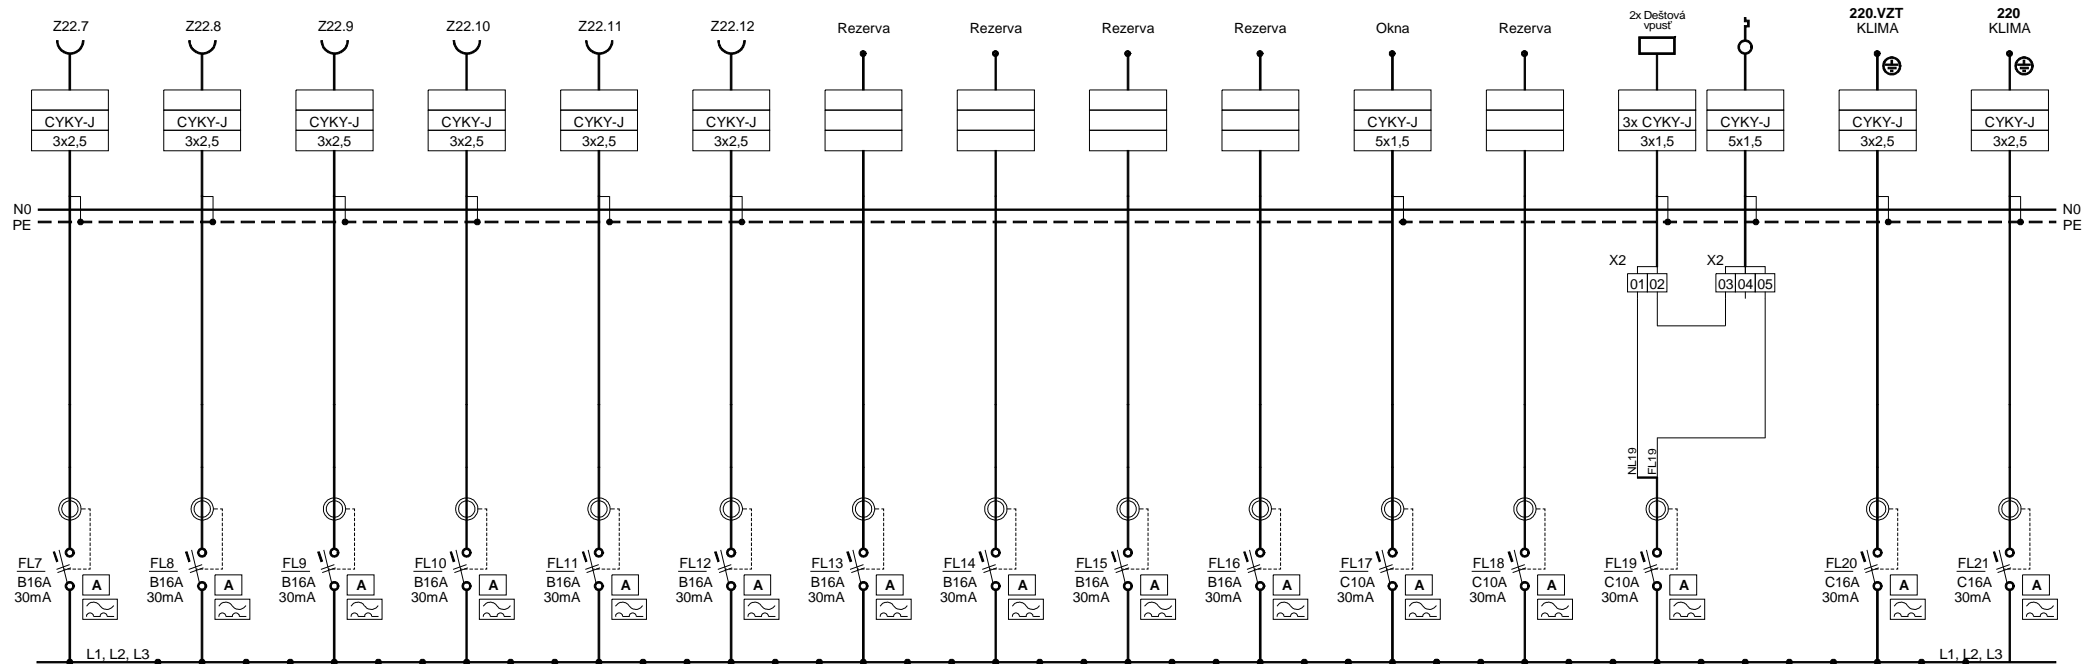

Rozváděč RB22

Počet Listů : 4

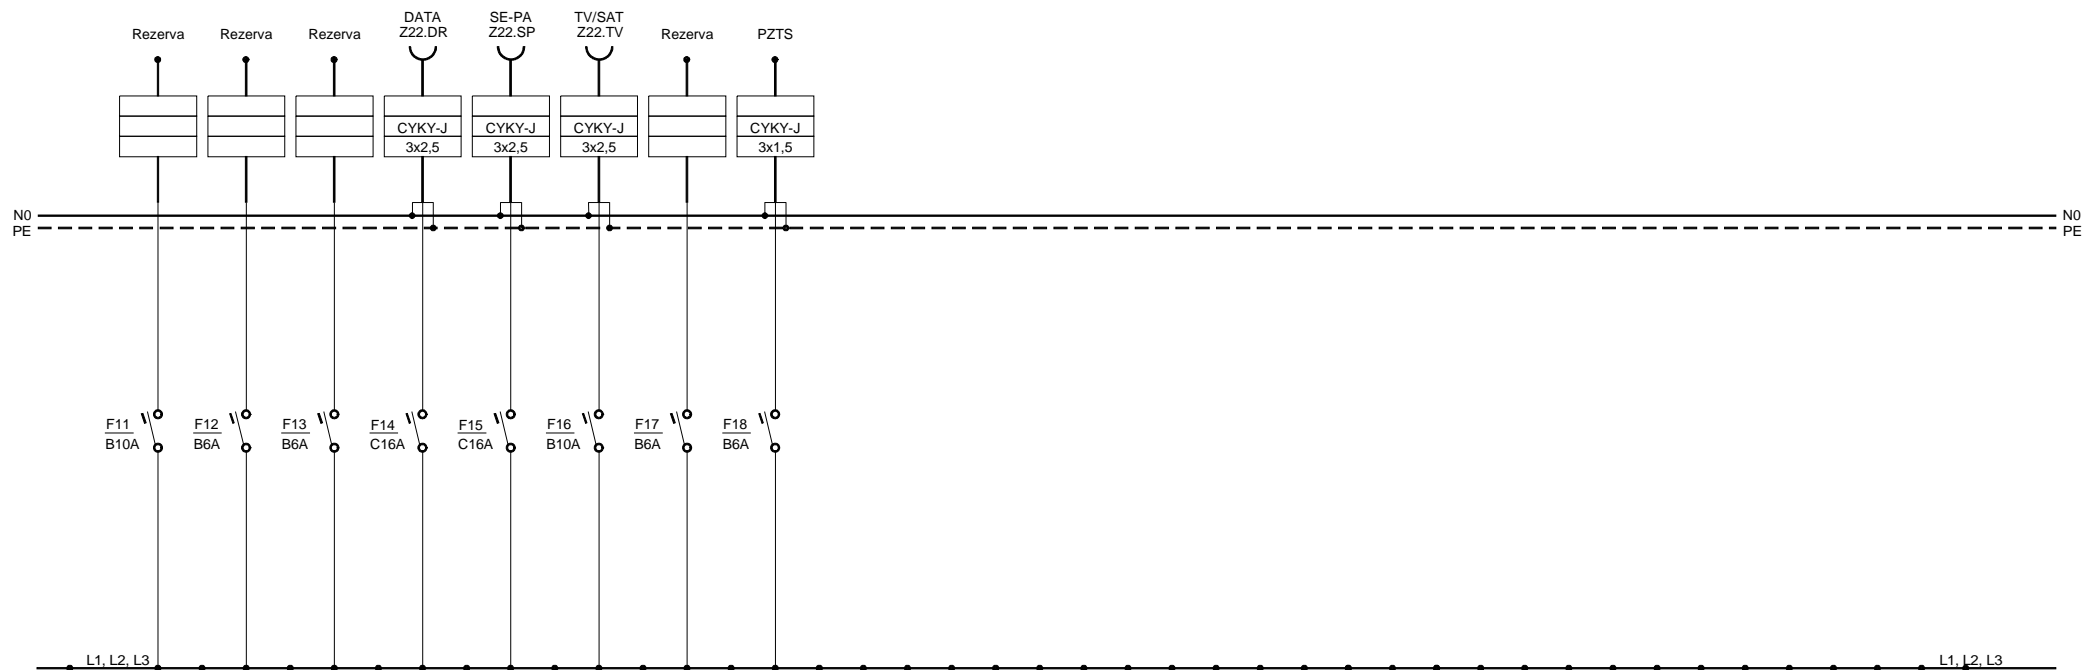

Rozváděč RB22

Počet Listů : 4