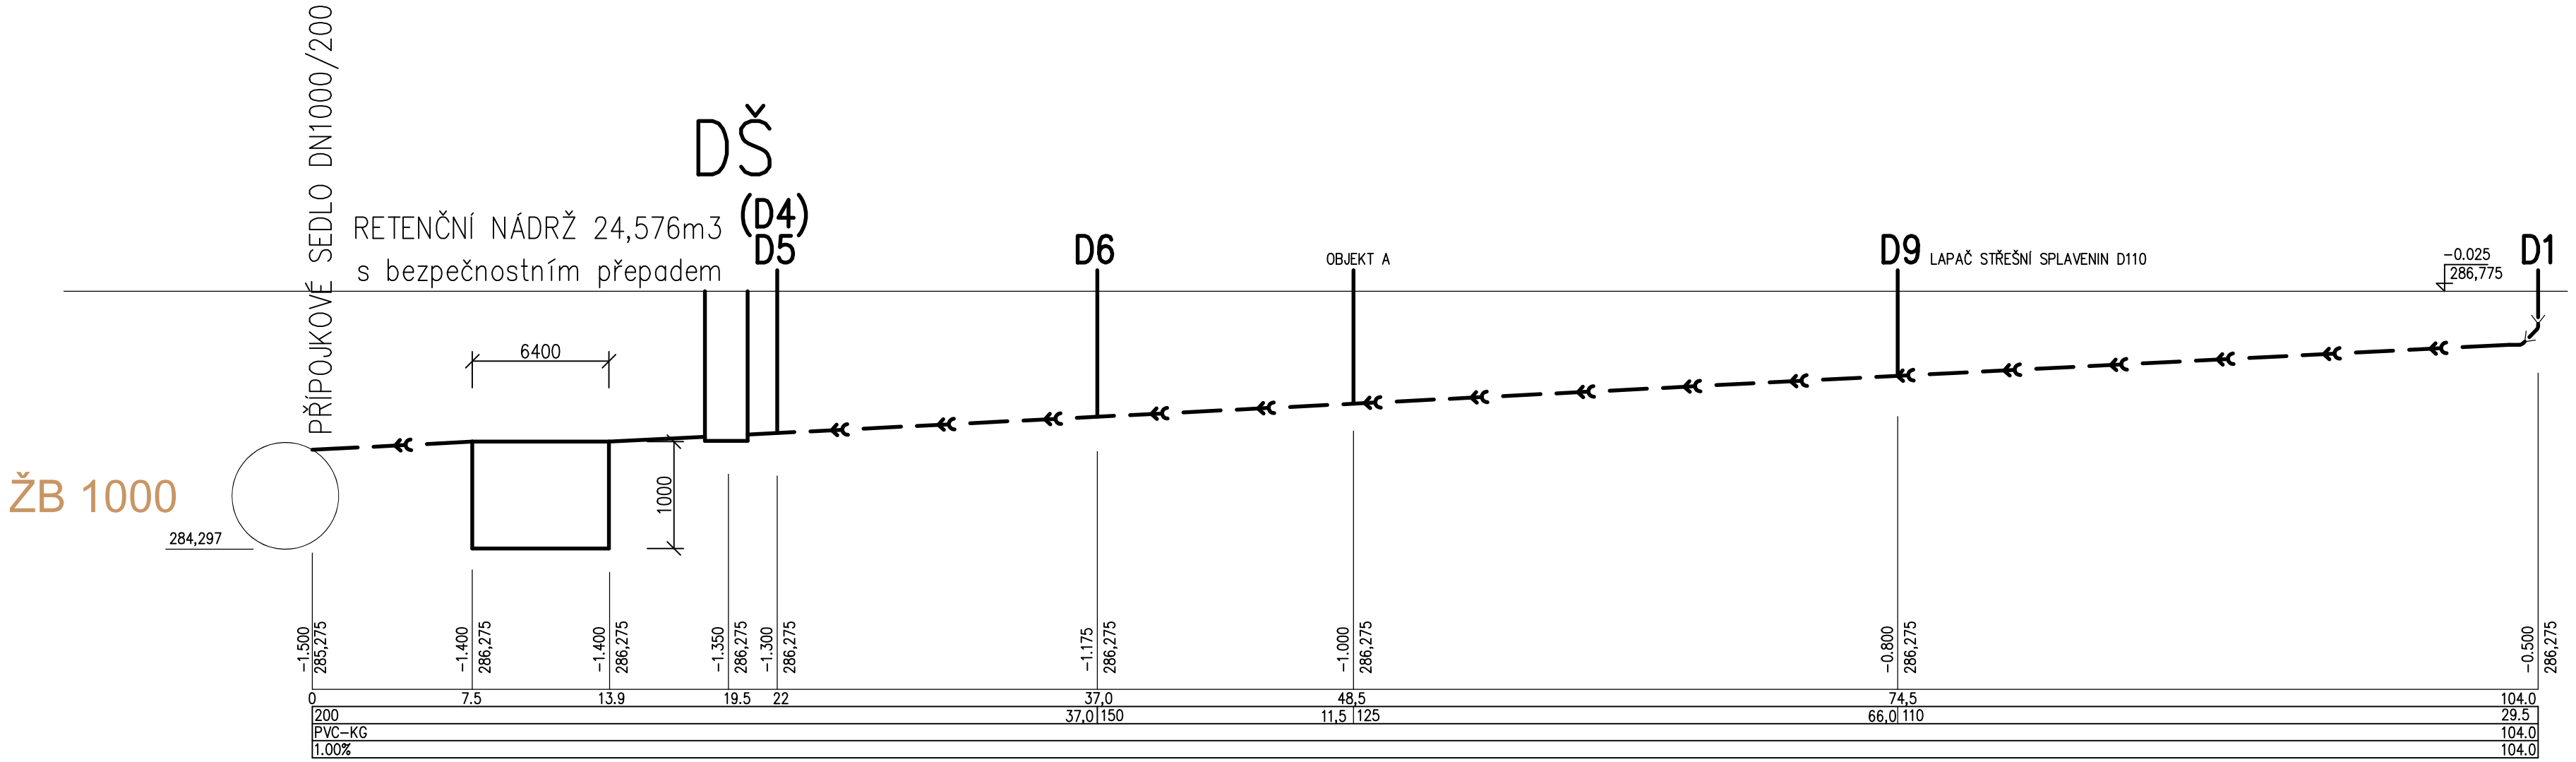

PODÉLNÝ PROFIL DEŠŤOVÁ KANALIZACE

MĚŘÍTKO DÉLEK 1 : 500

VÝŠEK 1 : 50

LEGENDA:

VÝKOPY PAŽIT A ZÁSYPY POTRUBÍ ZHUTŇOVAT !

±0,000 ≡ 286,800 m.n.m.

HLAVNÍ PROJEKTANT:

ENERGY BENEFIT CENTRE O.P.S.

Energy Benefit Centre o.p.s.
Thákurova 531/4, 160 00 Praha 6
tel.: +420 270 003 300
e-mail: kontakt@energy-benefit.cz
internet: www.energy-benefit.cz

ZPRACOVATEL ČÁSTI:
Vypracoval:
Martin Fejk
Zodpovědný projektant:
Martin Fejk

PROJEKT:
Rozvoj komunitních sociálních služeb DOZP v lokalitě Jičín – projektová dokumentace

razítko a podpis

STAVEBNÍK:
KRÁLOVÉHRADECKÝ KRAJ
Pivovarské náměstí 1245, 500 03 Hradec Králové

Zakázkové číslo: 04–21–32			Paré:
Datum: 31.01.2022			
ZDRAVOTNÍ TECHNIKA	Část: D.1.4.e	Stupeň: DPS	Změna: 00
Podélné řezy dešťové kanalizace–OBJEKT A	Č.výkr.: 18	Formát: 3 x A4	Měřítko: 1:500/50